



Längsschnitt 1
Betriebsauslass

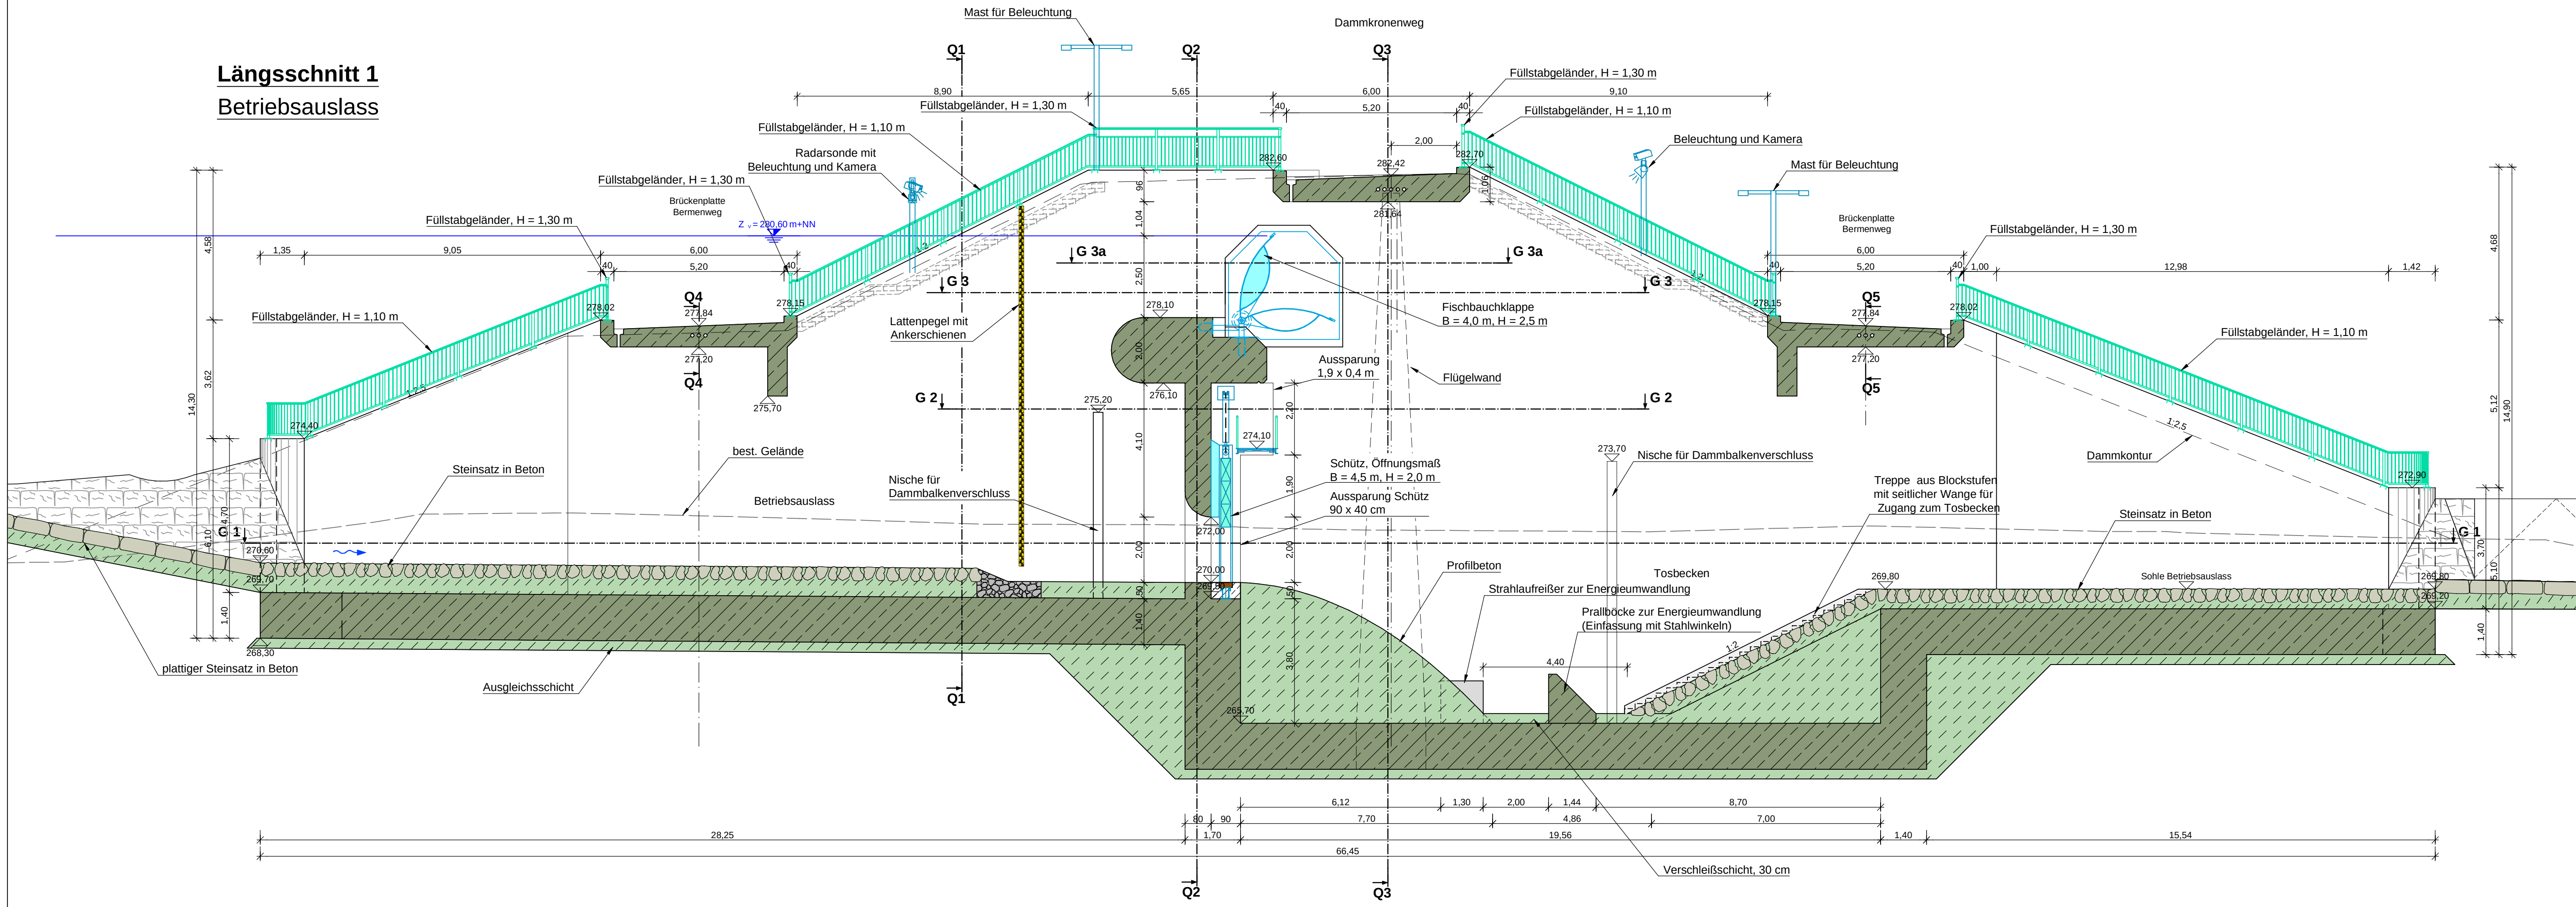


Ansicht Einlauf

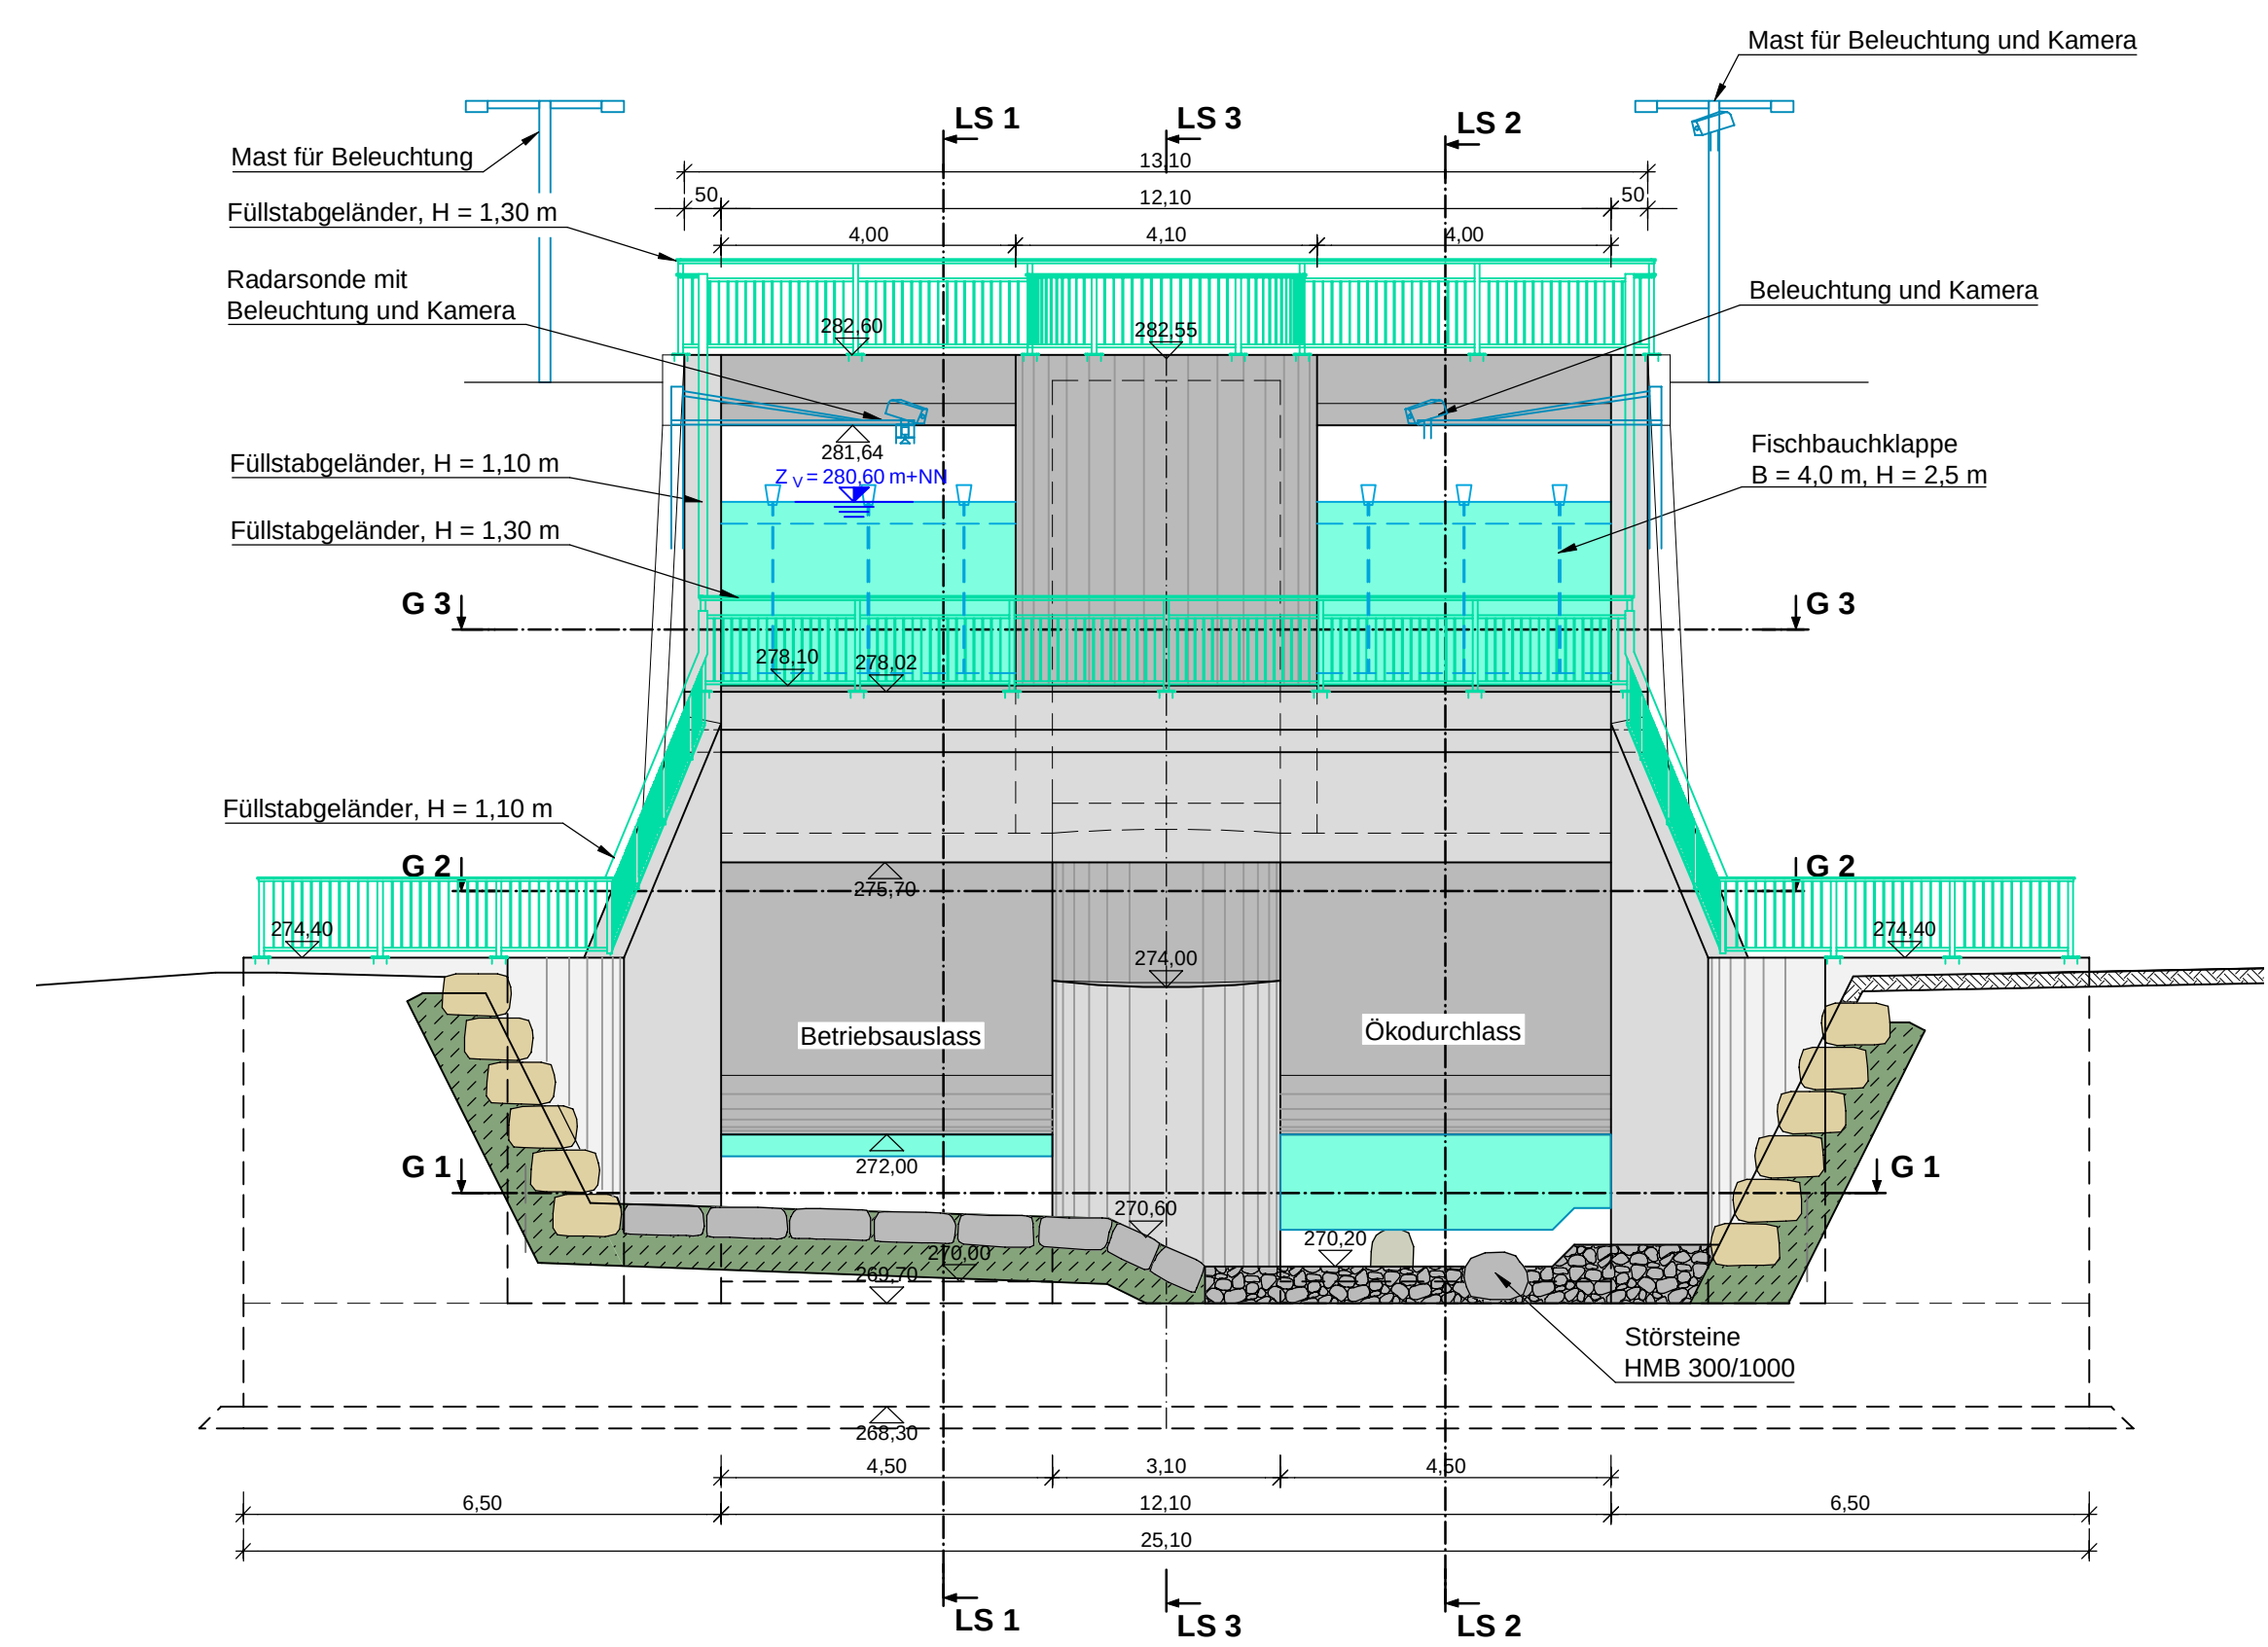


Legende Bauwerksplan Planung:

- Bauwerkskanten geschnitten
- Bauwerkskanten Ansicht
- Bauwerkskanten verdeckt
- Bauwerkskanten vor / über Schnittebene
- Profilbeton unbewehrt, Verschleißschicht, Sauberkeitsschicht
- Stahlbeton
- Stahlbeton, 2. Arbeitsgang (Zweitbeton)
- Beton Ansichtsfäche

Draufsicht

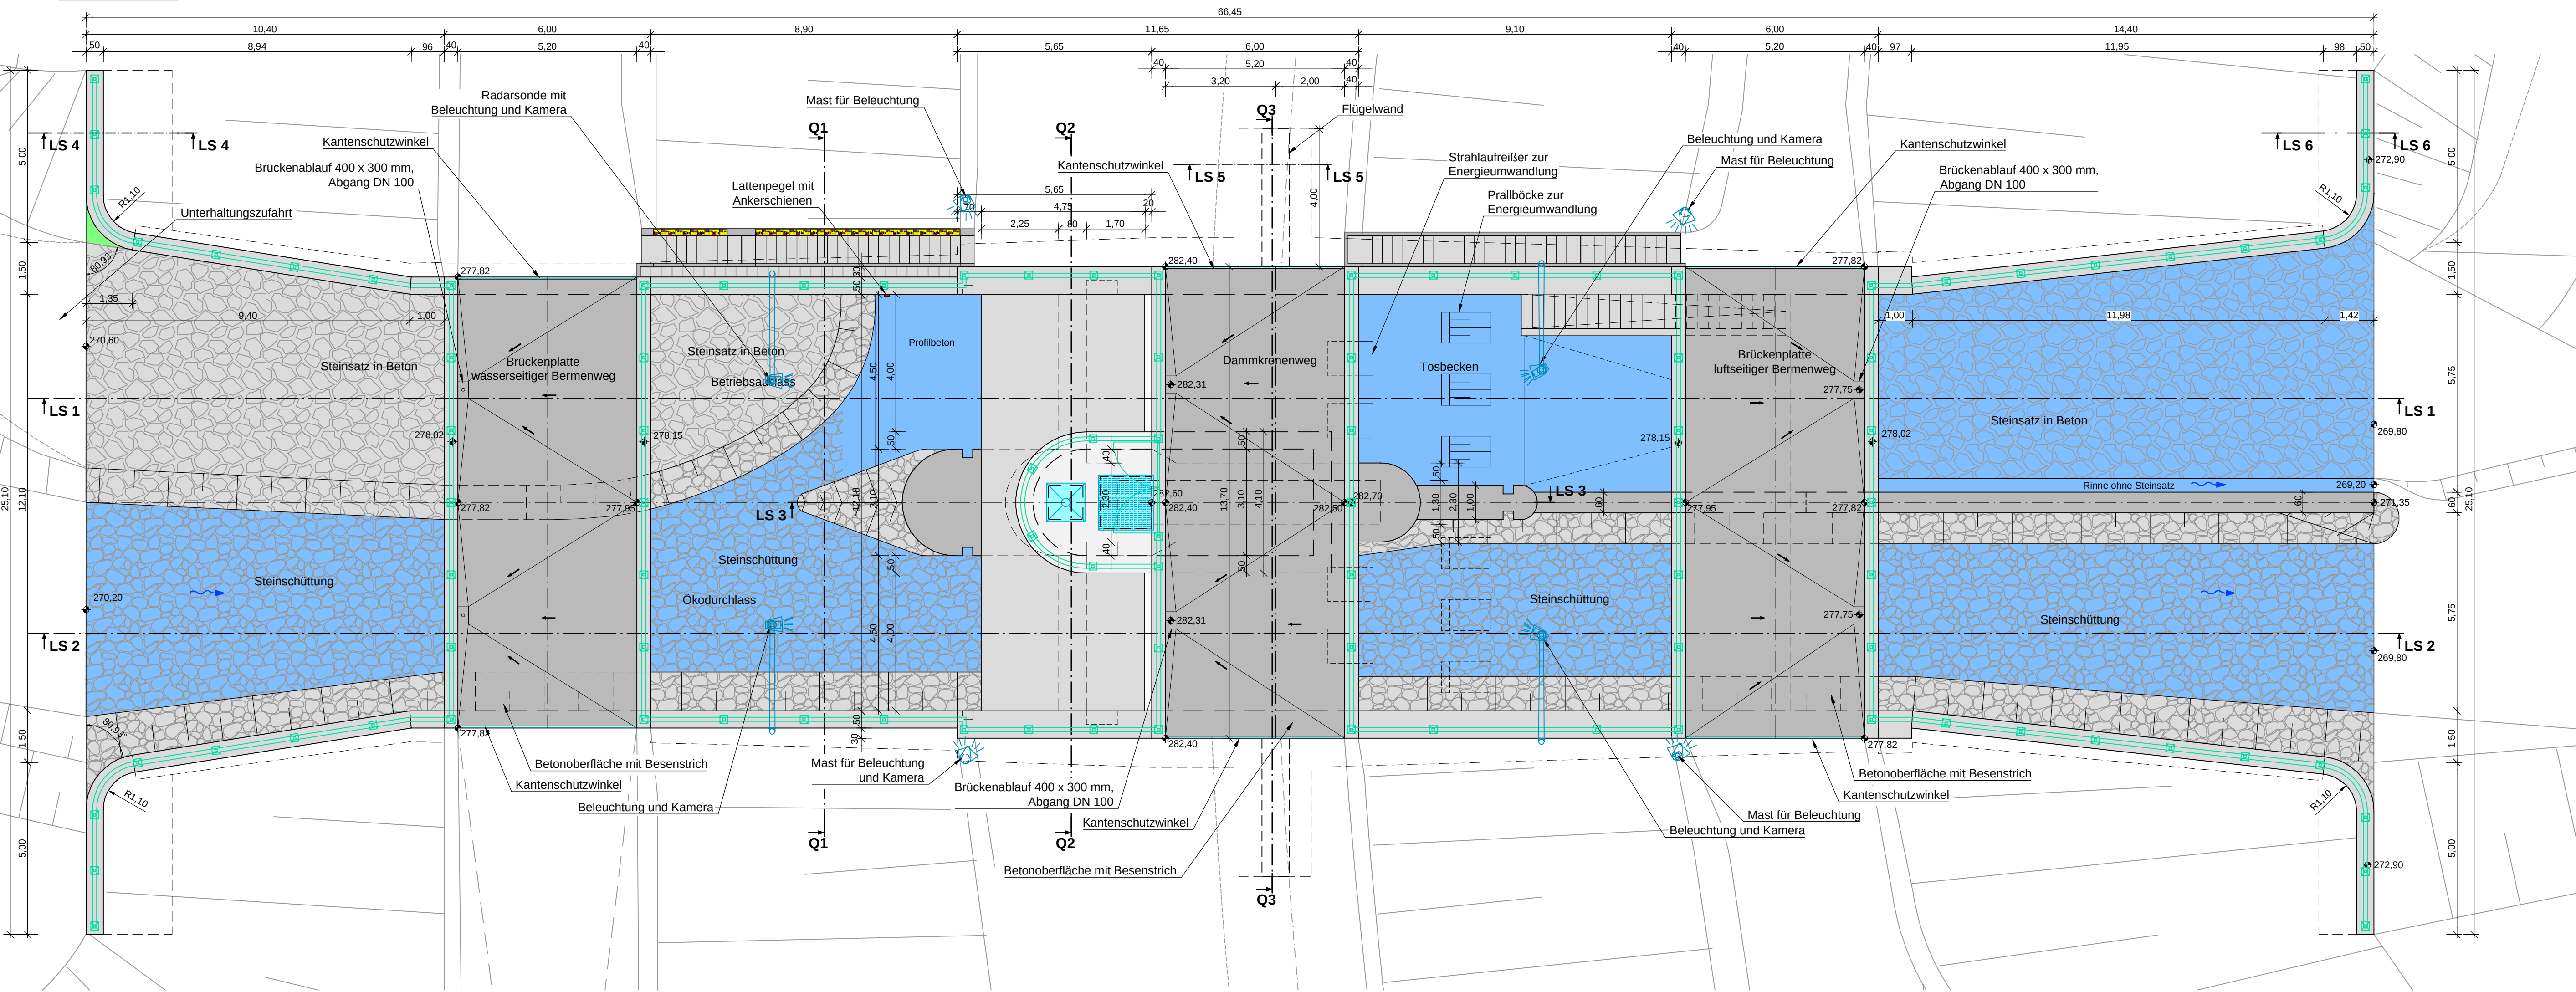

Ansicht Auslauf

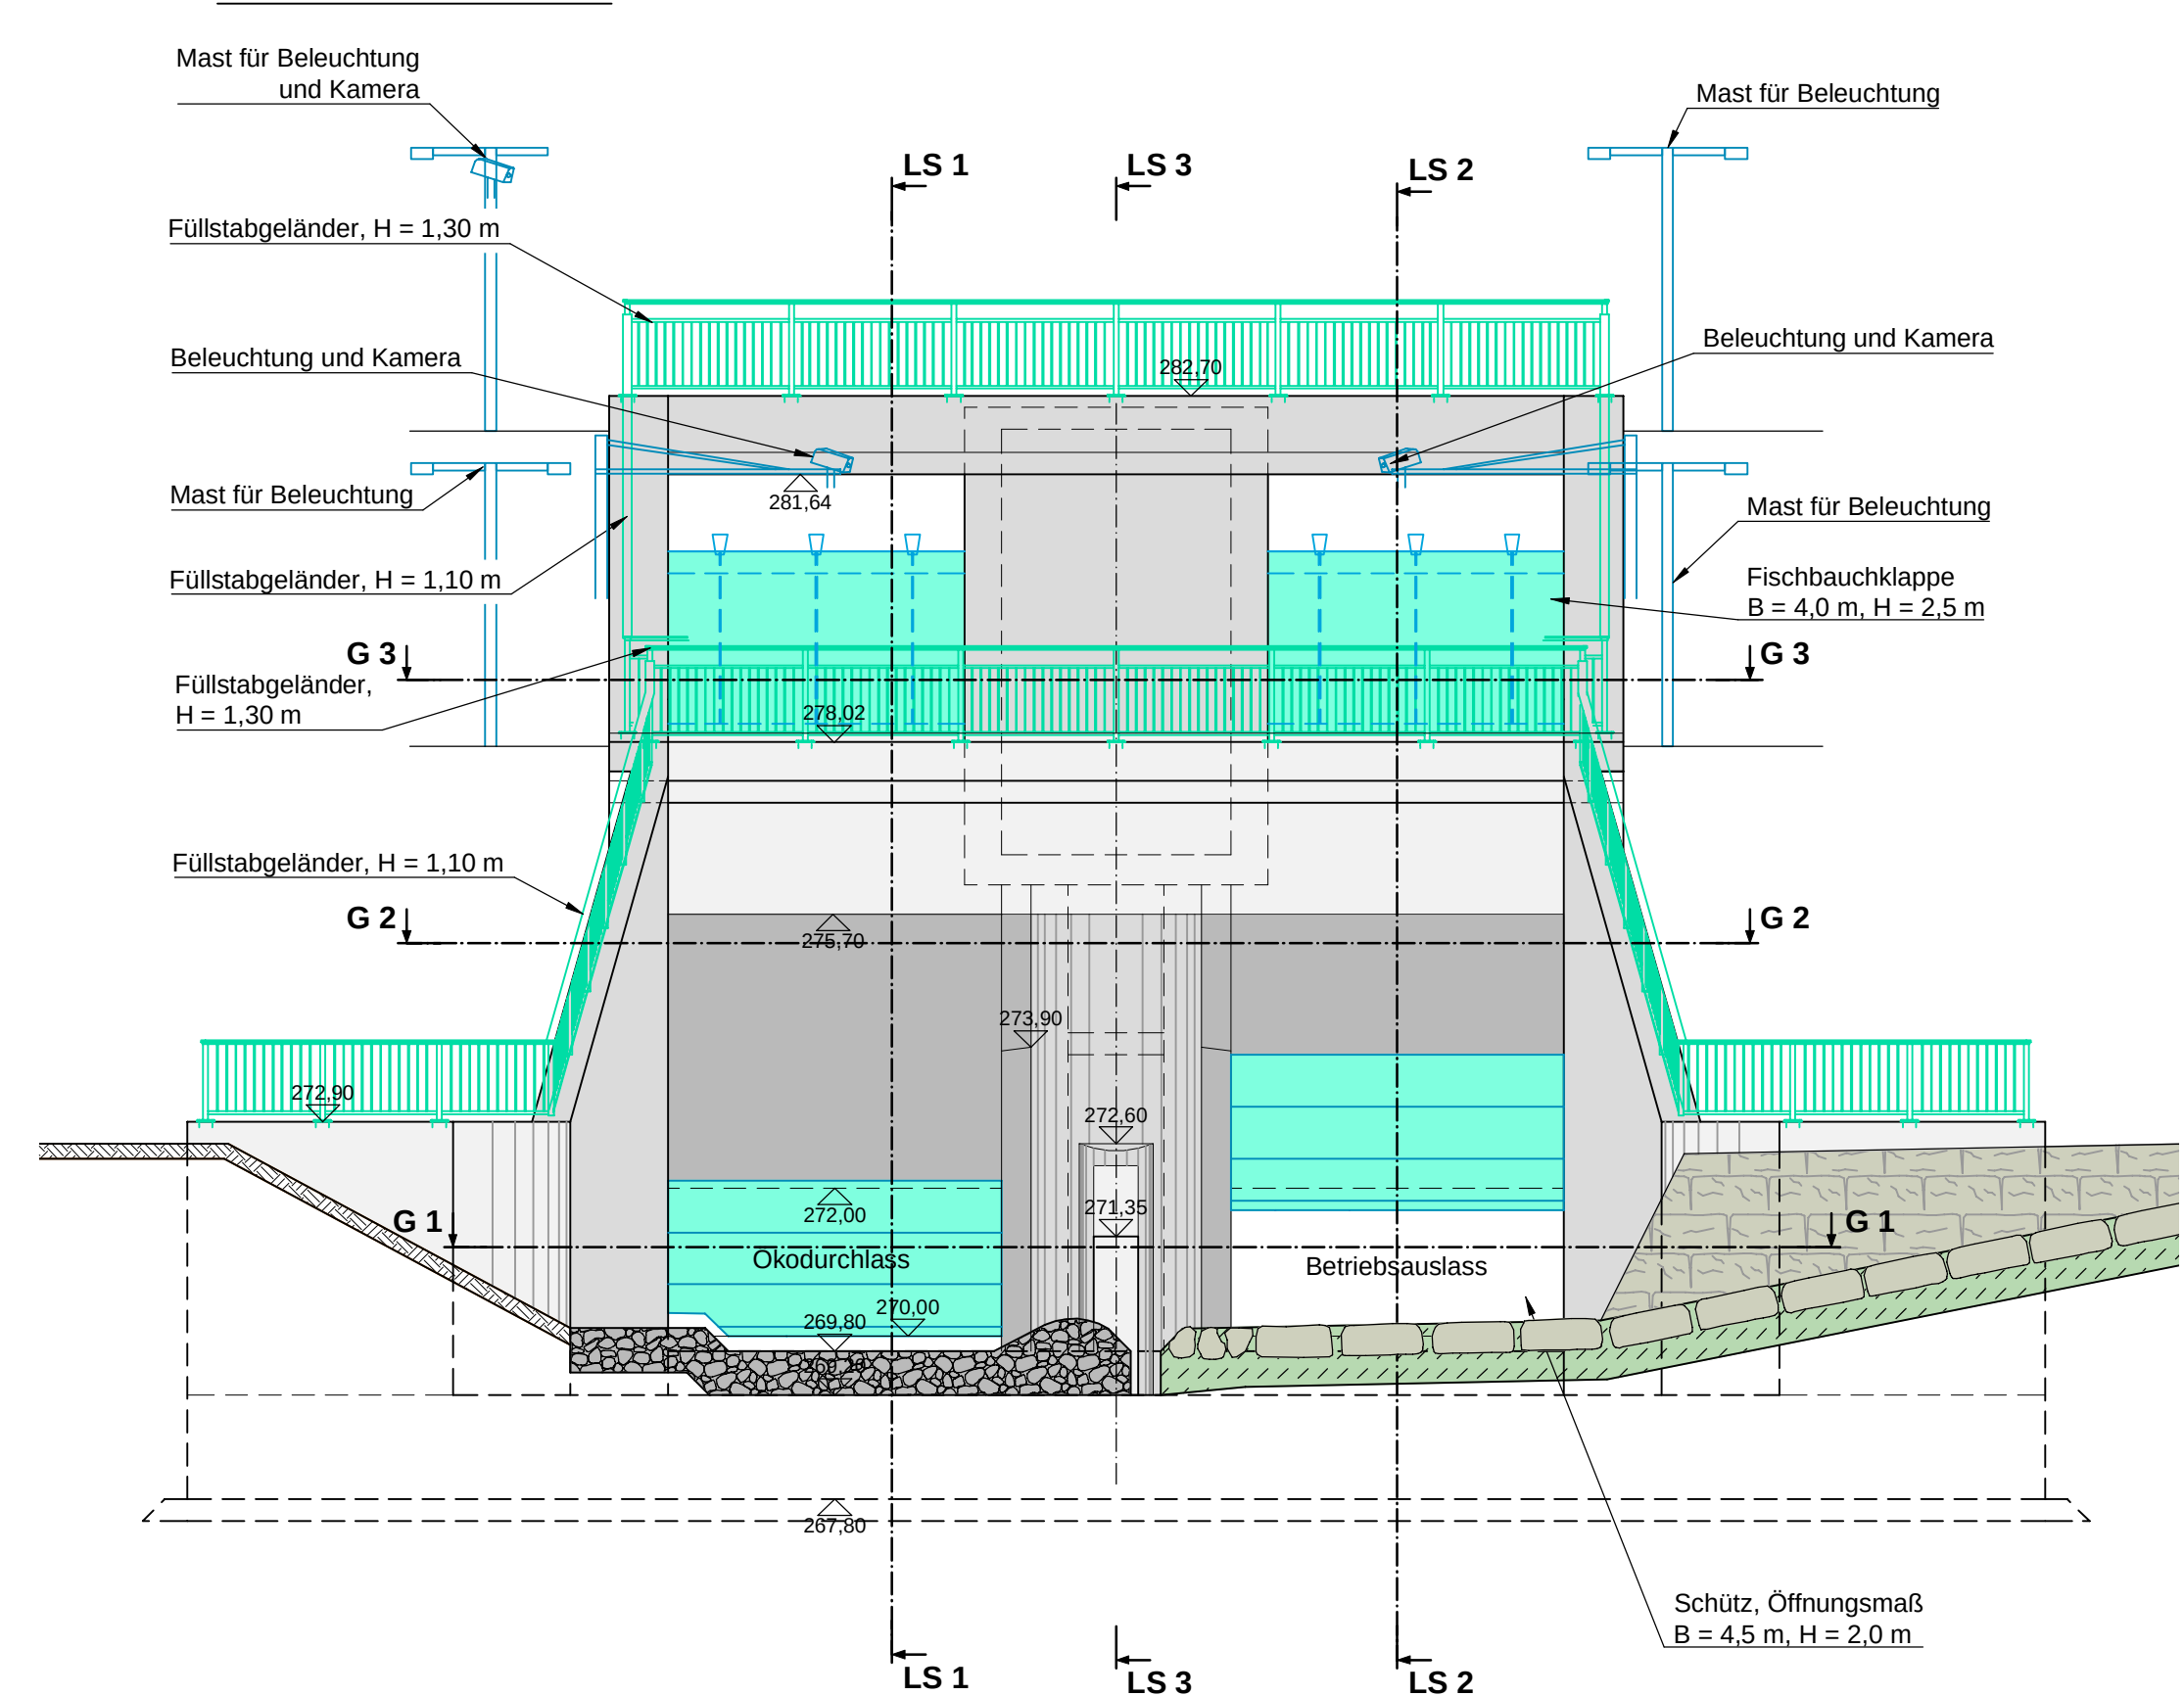

Hydro Ingenieure
Planungsgesellschaft für
Siedlungswasserwirtschaft mbH

Stockkampstr. 10
40477 Düsseldorf
Telefon (0211) 409 91 - 0
Telefax (0211) 409 91 - 40

Hydrotec
Ingenieurgesellschaft für
Wasser und Umwelt mbH

Bachstraße 62-64
52066 Aachen
Telefon (0241) 94689 - 0
Telefax (0241) 5068 - 89

WALD+CORBE
BERATENDE INGENIEURE

WALD+CORBE Consulting GmbH
Hauptsitz Hügelsheim
Am Heckeheum 18
76549 Hügelsheim
Hügelsheim Stuttgart Hilsbach Speyer

Planverfasser:
www.wald-corbe.de
Tel. 07229 / 1876-00
Fax. 07229 / 1876-777



Hochwasserschutz an der Vicht
HRB Standort V 4 Mulartshütte
Auslassbauwerk
Längsschnitt 1 Betriebsauslass, Draufsicht, Ansichten

PLANPHASE	DATUM	NAMEN	1 : 100	Genehmigungsplanung
ENTWICKELT	05.09.2019	KO		
BEARBEITET	13.12.2021	KO		
GEPRÜFT	11.01.2022	Ko/Lu		
PROJEKTNUMMER	102.11.035	LAGERSYSTEM	Gauß-Krüger Zone 2	HOHENSYSTEM
UNTERSCHRIFT AUFTRAGGEBER		UNTERSCHRIFT GEBÄUDEPLANER		
Düren, den 05.12.2022		Hügelsheim, den 05.12.2022		ANLAGE

IIIC - 2.2.1