


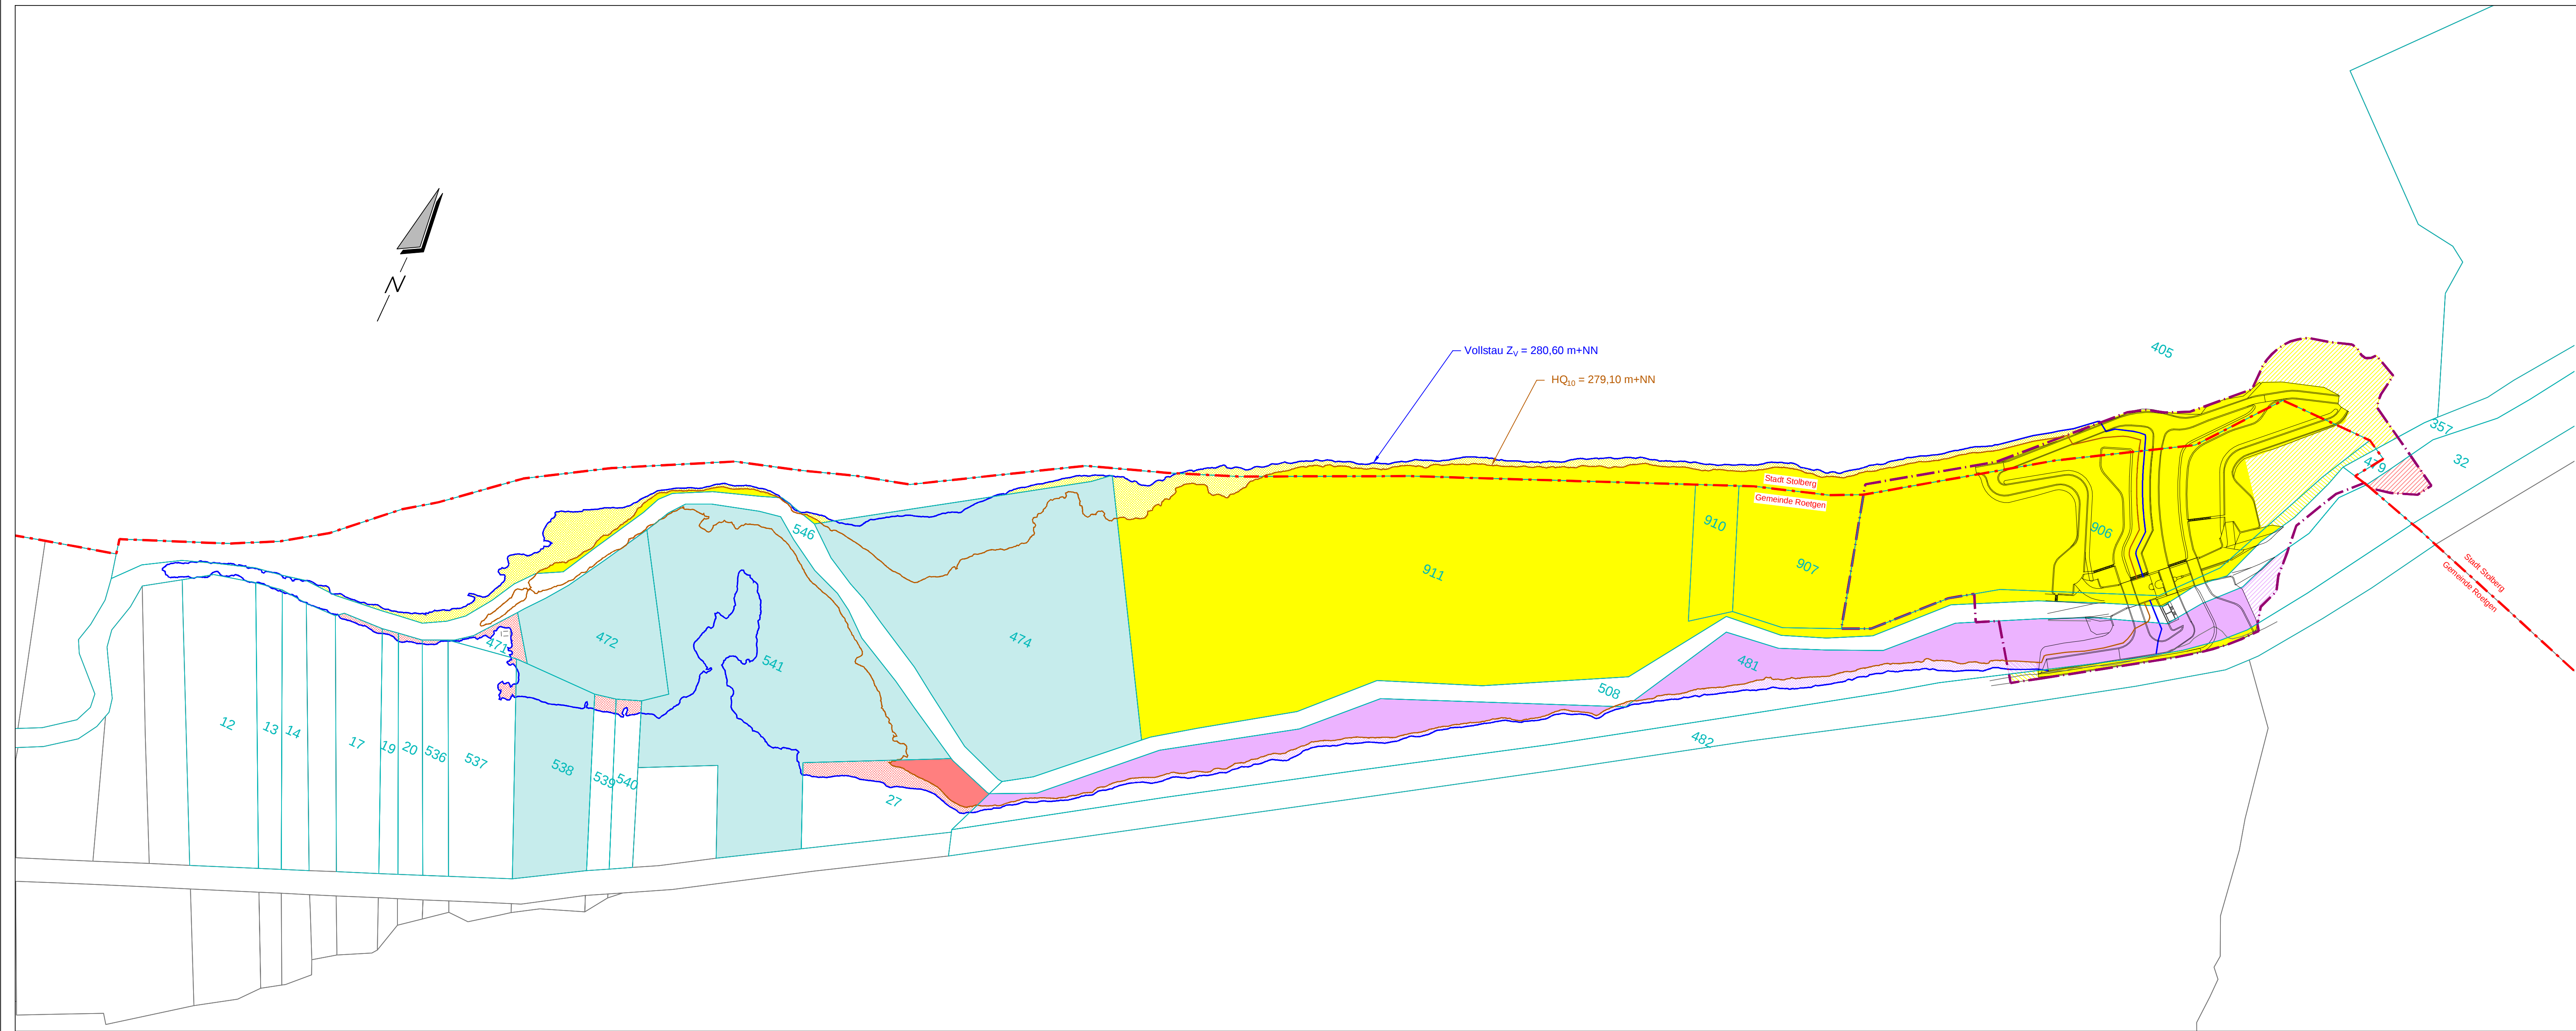

Legende Bestand:


- 100 Flurstück mit Flurstücksnummer
- Gemeindegrenze

Legende Planung:

- Planung
- 499 betroffene Flurstücke
- Baukorridor
- HQ₁₀ = 279,10 m+NN
- Vollstau Z_v = 280,60 m+NN

- Flurstücke im Besitz WVER
- Erwerb private Flächen
- Erwerb öffentliche Flächen
- Erwerb Landesbetrieb Wald und Holz NRW
- bauzeitliche Nutzung private Flächen
- bauzeitliche Nutzung öffentliche Flächen
- bauzeitliche Nutzung Landesbetrieb Wald und Holz NRW
- Entschädigung private Flächen
- Entschädigung öffentliche Flächen
- Entschädigung Landesbetrieb Wald und Holz NRW

Maßstab: 1 : 1.500

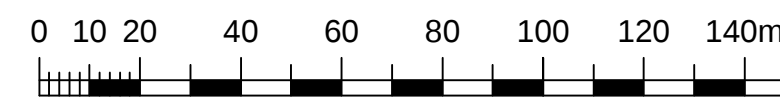

Hydro Ingenieure
Planungsgesellschaft für
Siedlungswasserwirtschaft mbH

Stockkampstr. 10
40477 Düsseldorf
Telefon (0211) 409 91 - 0
Telefax (0211) 409 91 - 40

Hydrotec
Ingenieurgesellschaft für
Wasser und Umwelt mbH

Bachstraße 62-64
52066 Aachen
Telefon (0241) 94689 - 0
Telefax (0241) 5068 - 89

WALD + CORBE
BERATENDE INGENIEURE

WALD + CORBE Consulting GmbH
Hauptsitz Hügelsheim
Am Hecklehamm 18
76549 Hügelsheim
Hügelsheim Stuttgart Haslach Speyer
Tel: 07229 / 1876-00
Fax: 07229 / 1876-777
www.wald-corbe.de

WVER
WASSERVERBAND
Eifel-Rur

Hochwasserschutz an der Vicht
HRB Standort V 4 Mulartshütte
Lageplan Grunderwerb

PLANINHALT			1 : 1.500	Genehmigungsplanung	
DATUM	NAME				
ENTWICKELT	17.12.2021	Lau			
BEARBEITET	20.12.2021	Kie			
GEPRÜFT	11.01.2022	Ko/Lau			
PROJEKTNUMMER	102.11.035	LAGESYSTEM	Gauß-Krüger Zone 2	HOHENSYSTEM	DHHN 12
UNTERSCHRIFT AUFTRAGGEBER		UNTERSCHRIFT OBJEKTPLANER		XIV - 1.2.1	
Düren, den 05.12.2022		Hügelsheim, den 05.12.2022			
				ANLAGE	