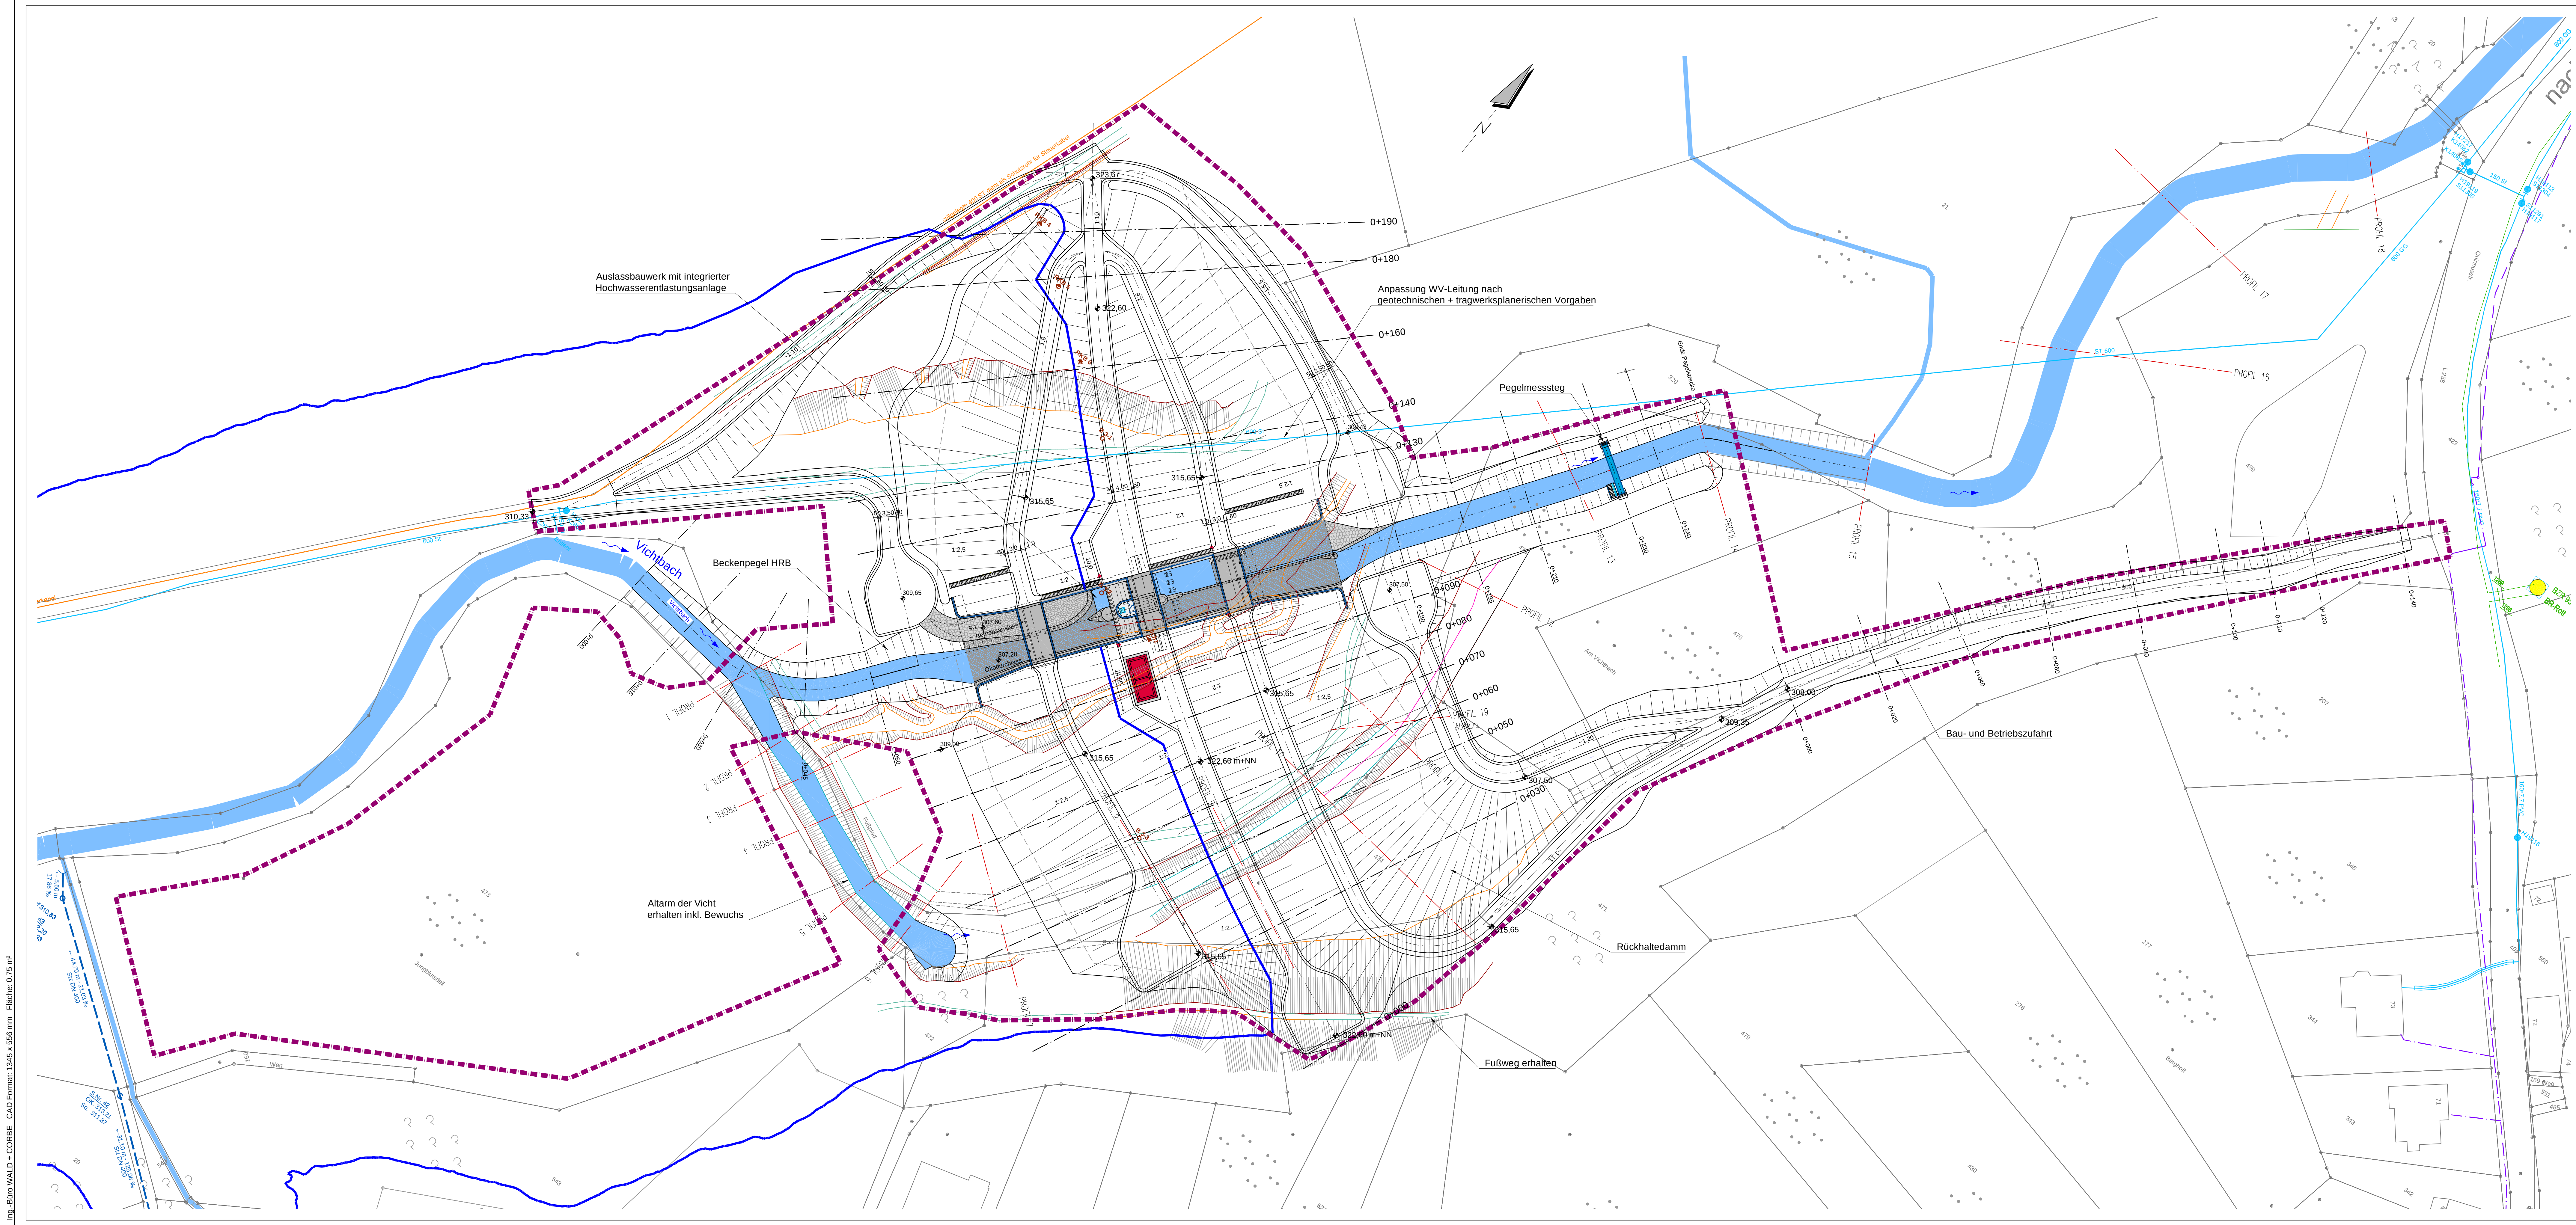


Legende Bestand:

- Gewässer
- best. Böschungen
- Flurstücke

Legende Versorgungsleitungen Bestand:

- Mischwasserkanal / Druckleitung
- Regenwasserkanal
- Schmutzwasserkanal
- Wasserversorgung
- Gasleitung
- Stromleitung
- Freileitung Strom
- Steuerleitung
- Telekommunikationsleitung (Erdkabel / Kabelkanal / Freileitung)
- Leerrohr

Legende Lageplan Planung:

- Planung HRB
- Vollstau $Z_v = 320,55$ m+NN
- Baukorridor

Vorabzug

Hydro Ingenieure Planungsgesellschaft für Siedlungswasserwirtschaft mbH	Stockkampstr. 10 40477 Düsseldorf Telefon (0211) 409 91 - 0 Telefax (0211) 409 91 - 40	Planverfasser:
Hydrotec Ingenieurgesellschaft für Wasser und Umwelt mbH	Bachstraße 62-64 52066 Aachen Telefon (0241) 94689 - 0 Telefax (0241) 5058 - 89	Planverfasser:
WALD + CORBE BERATENDE INGENIEURE	WALD + CORBE Consulting GmbH Hauptstz Hügelsheim Am Heckschamm 18 76549 Hügelsheim ■ Hügelsheim ■ Stuttgart ■ Haslach ■ Speyer	Planverfasser: ☒

WNER WASSERVERBAND EIFEL-RUR				
Hochwasserschutz an der Vicht HRB Standort V 3.2 Rott Lageplan Damm				
PLANNHALT	DATUM	NAME	1: 500	Entwurfsplanung
ENTWICKELT	06.08.2014	Lau		
BEARBEITET	28.10.2020	Kir		
GEPRÜFT				
PROJEKTNUMMER	102.11.035	LAUSYSTEM	MAßSTAB	PLANUNGSSTAND
UNTERSCHRIFT AUFTRAGGEBER		UNTERSCHRIFT OBJEKTPLANER	Gauß-Krüger Zone 2	DHN 12
Hügelsheim, den			2.3	