


Legende Lageplan Bestand:

- Gewässer
- best. Böschungen
- Wasserversorgungsleitung (Einwor)
- Telekommunikationskabel
- Gemeinde- / Gemarkungsgrenze
- Gewässerstationierung

Legende Lageplan Planung:

- Planung HRB
- HWS - Mauer
- Vollstau $Z_{\text{V}} = 280.60 \text{ m+NN}$
- vorläufiger Baukorridor
- vorläufiger Erwerb

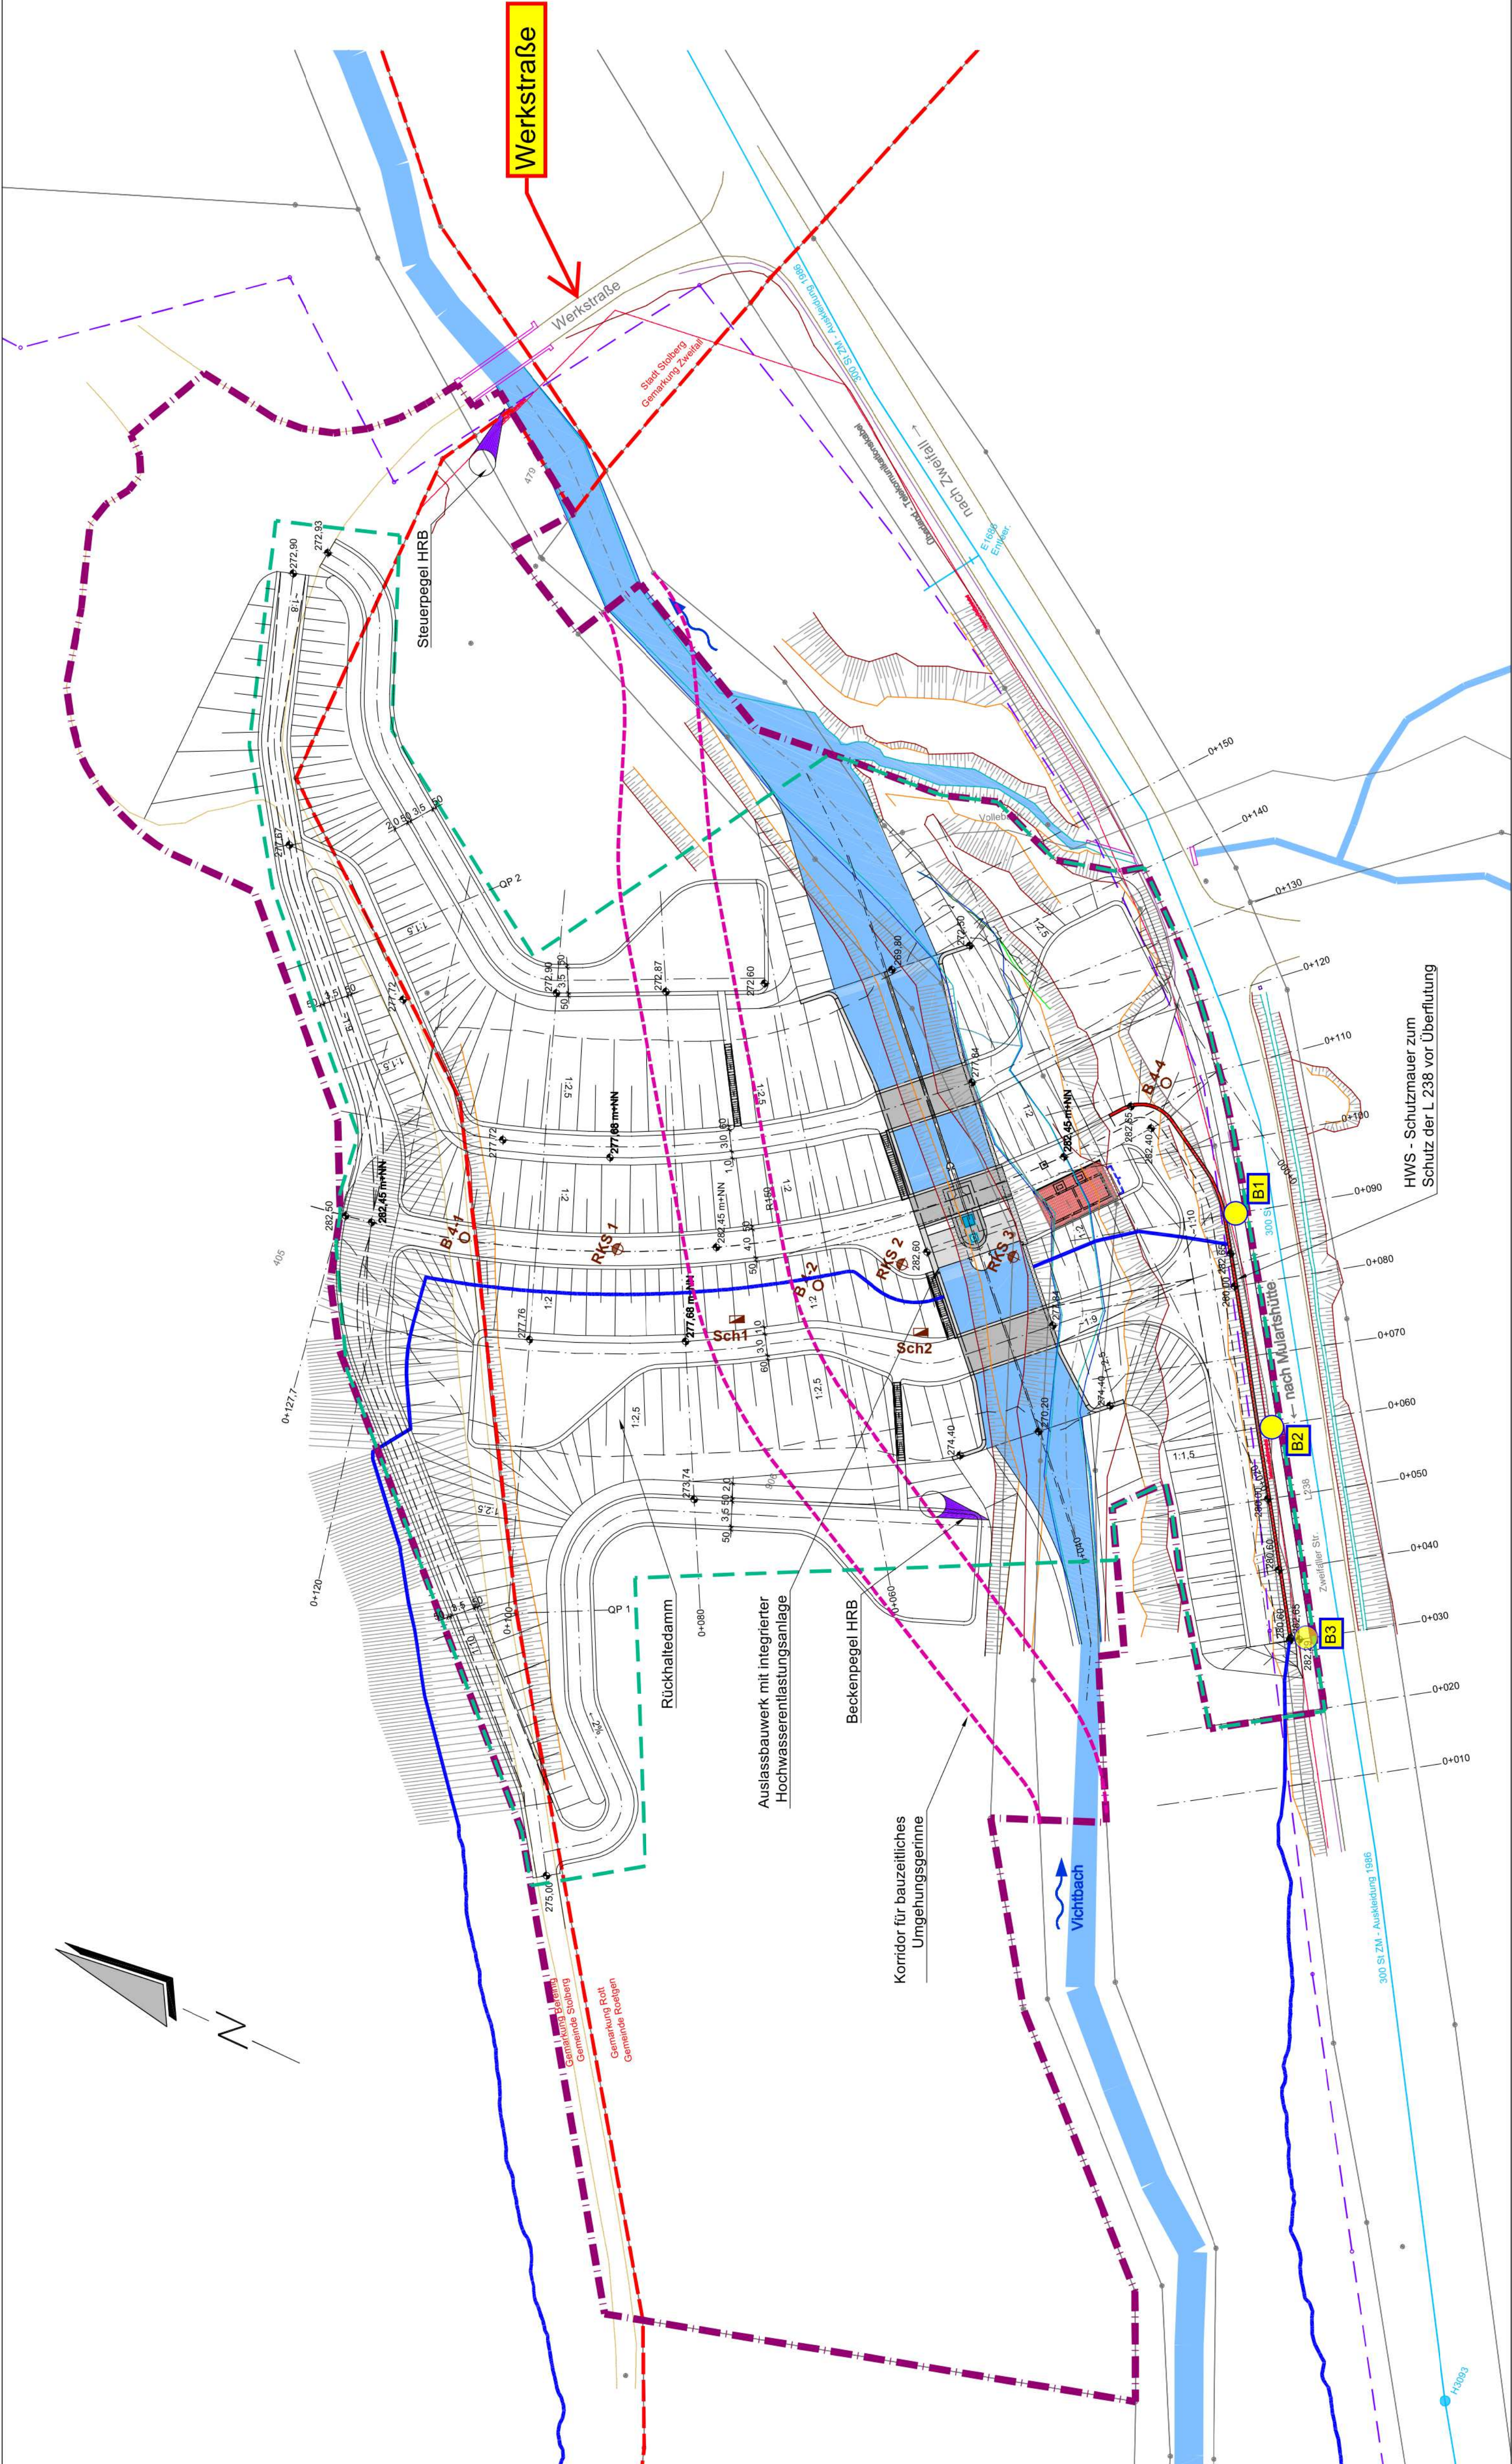

Vorabzug

Hydro Ingenieure Planungsgesellschaft für Siedlungswasserwirtschaft mbH	Planverfasser:
Stockkampstr. 10 40477 Düsseldorf Telefon (0211) 409 91 - 0 Telefax (0211) 409 91 - 40	
Hydrotec Ingenieurgesellschaft für Wasser und Umwelt mbH	Planverfasser:
Bachstraße 62-64 52066 Aachen Telefon (0241) 94689 - 0 Telefax (0241) 5068 - 89	
WALD + CORBE BERATENDE INGENIEURE	Planverfasser:
WALD + CORBE Consulting GmbH Hauptsitz Hügelsheim Am Hecke Hamm 18 76549 Hügelsheim Tel: 07229 / 1876-00 Fax: 07229 / 1876-777 Hügelsheim Stuttgart Haslach Speyer	



Hochwasserschutz an der Vicht
HRB Standort V 4 Mularthütte
Lageplan Damm

PLANINHALT	DATUM	NAM	1 : 500	Entwurfsplanung
ENTWICKELT	06.09.2019	Ko		
BEREITET	11.05.2020	Ko		
PROJEKTNAMEN	102.11.035			
UNTERSCHRIFT AUFTRAGGEBER				
PLANSTAND				
HOCHWASSERSYSTEM	Gauls-Hügel Zone 2			
HOCHWASSERSYSTEM	DIHN 12			
ANLAGE	Hügelsheim, den			
				2.3