


# Landschaftspflegerischer Begleitplan

# 6-streifiger Ausbau der A 1

## Bestands- und Konfliktplan - Teil Nord

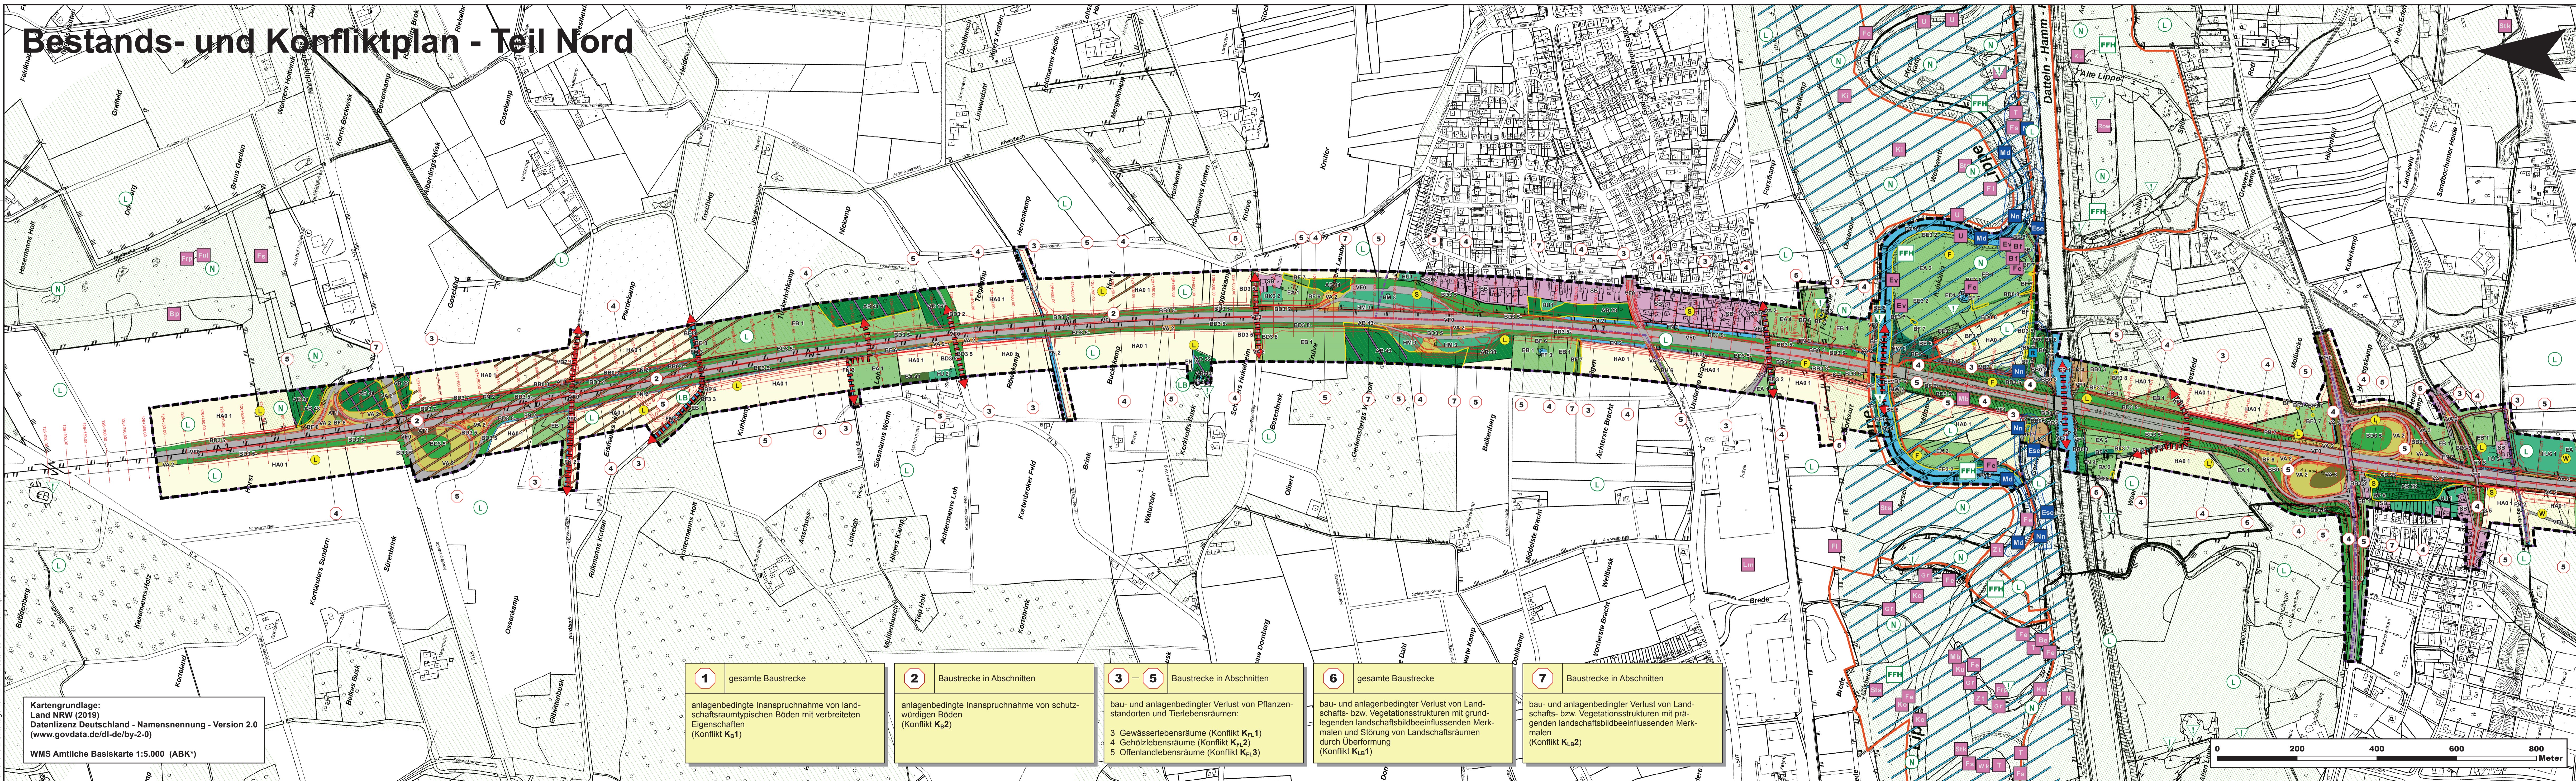

Kartengrundlage:  
Land NRW (2019)  
Datenlizenz Deutschland - Namensnennung - Version 2.0  
(www.govdata.de/dl-de/by-2-0)  
WMS Amtliche Basiskarte 1:5.000 (ABK\*)

- |  |   |   |   |   |
|--|---|---|---|---|
| <b>1</b> gesamte Baustrecke  | <b>2</b> Baustrecke in Abschnitten  | <b>3 - 5</b> Baustrecke in Abschnitten  | <b>6</b> gesamte Baustrecke   | <b>7</b> Baustrecke in Abschnitten  |
| anlagenbedingte Inanspruchnahme von landschaftsraumtypischen Böden mit verbreiteten Eigenschaften (Konflikt $K_{61}$ ) | anlagenbedingte Inanspruchnahme von schutzwürdigen Böden (Konflikt $K_{62}$ ) | bau- und anlagenbedingter Verlust von Pflanzenstandorten und Tierlebensräumen:<br>3 Gewässerlebensräume (Konflikt $K_{11}$ )<br>4 Gehölzlebensräume (Konflikt $K_{12}$ )<br>5 Offenlandlebensräume (Konflikt $K_{13}$ ) | bau- und anlagenbedingter Verlust von Landschafts- bzw. Vegetationsstrukturen mit prägenden landschaftsbildbeeinflussenden Merkmalen und Störung von Landschaftsräumen durch Überformung (Konflikt $K_{14}$ ) | bau- und anlagenbedingter Verlust von Landschafts- bzw. Vegetationsstrukturen mit prägenden landschaftsbildbeeinflussenden Merkmalen (Konflikt $K_{15}$ ) |

**HINWEIS:**  
Die Erläuterung der verwendeten Signaturen, Symbole und Farben erfolgt auf dem separaten Legendenblatt (Unterlage 19.1.2 Leg)!

SMETS LANDSCHAFTSARCHITEKTEN  
Planungsgesellschaft mbH 50374 Ertstadt-Lechenich  
Zehntwall 5-7 Tel.: 02235 / 68 53 59 0 Fax: 02235 / 68 53 59 29

Satzungsgemäß auslegen  
in der Zeit vom \_\_\_\_\_ bis \_\_\_\_\_  
in der Gemeinde \_\_\_\_\_  
Zeit und Ort der Auslegung sind rechtzeitig vor Beginn der Auslegung ortsbekannt gemacht worden.  
Gemeinde: \_\_\_\_\_  
(Unterschrift)

Zugehöriger Entwurf	
<b>Aufgestellt:</b> Hagen, den 27. November 2013 Der Leiter der Regionalniederlassung Südwestfalen i.A. gez. K.-H. Metz	<b>Geprüft/Gesehen:</b> Gesekirchen, den 15. Januar 2014 Landesbetrieb Straßenbau Nordrhein-Westfalen i.A. gez. Ch. Meißner
<b>Gesehen:</b> Bonn, den 01. Juli 2014 Bundesministerium für Verkehr und Infrastruktur des Landes Nordrhein-Westfalen i.A. gez. B. Brähler	<b>Gesehen:</b> Düsseldorf, den 04. Februar 2014 Ministerien für Bauen, Wohnen, Stadtentwicklung und Verkehr des Landes Nordrhein-Westfalen i.A. gez. H. Rux

Regionalniederlassung Münsterland		Straßen.NRW Landesbetrieb Straßenbau Nordrhein-Westfalen	
Straße	A 1	Projekt-Nr.	05-0754
Abschnitt / Station	12	Planlage	19.1.2
von Betriebs-km	314+800	Bau-Nr.	1
bis Betriebs-km	304+416	Bau-Nr.	126+416 - 127+270
Nächster Ort:	Werne	<b>Landschaftspflegerischer Begleitplan Bestands- und Konfliktplan</b>	
<b>6-streifiger Ausbau der A1 vom AK Kamen (o.) bis zur AS Hamm-Bockum/Werne (m.)</b>		<b>FESTSTELLUNGSENTWURF</b>	
von Bau-km 136 + 800 bis Bau-km 126 + 416		Maßstab: 1 : 5.000	
Aufgestellt: Coesfeld, den 07.06.2019 Der Leiter der Regionalniederlassung Münsterland i.A. gez. K. Pörmann (Sonderlegungsbeamter)			