

vorh. Bauwerk-Nr.  
4312 642

Brücke im Zuge der K 12  
"Horster Straße/Hellstraße"  
über die A1  
Bau-km 128+346

L/W = 39,27m  
L/H = 4,72m  
Br. zw. Geländer = 9,00m

Das vorh. Bauwerk bleibt  
erhalten.

**ZEICHENERKLÄRUNG:**

- Dammböschung
- Bankett
- Befestigte Fahrbahn
- Wärmedämmender Fahrbahnbelag (-5 dB (AI))
- Mittelfahrbahn mit Betonschulwand
- Befestigte Fahrbahn
- Wärmedämmender Fahrbahnbelag (-5 dB (AI))
- Bankett
- Entwässerungsrinne
- Einschnittböschung
- Befestigte Fahrbahn
- Wärmedämmender Fahrbahnbelag (-5 dB (AI))
- Aufschüttung
- Aufschüttung (Auflage)
- Abtragung (Abtrag)
- Gewässer mit Fließrichtung
- Bankett
- Unterhaltungsweg
- Bankett
- Lärmschutzwall
- Stützmauer / Lärmschutzwand
- Gehweg
- Radweg
- Niegunsbrechpunkt mit Angabe von Gefälle (-) und Steigung (+) in Prozent, Länge der Gefälle-/Steigungsstrecke und Halbmesser
- geplanter Regenwasserkanal
- Hochpunkt
- Tiefpunkt
- Fahrtbahnquerneigung
- Flurgrenze
- Flurstücksgrenze
- Kreisgrenze
- Gemeindegrenze
- Baufeldgrenze
- Wildschutzzon

**Bestandsleitungen:**

- Wasserleitung
- Entwässerungsleitung
- Gasleitung
- E-Freileitung
- E-Leitung
- Telekommunikationskabel

**gepl. Leitungen:**

- Kabeltrasse
- Druckrohrleitung

**Regelungsverzeichnis:**

- 1 Allgemeine Regelung
- 300 Lärntechnische Regelung
- 400 Wasserrechtliche Regelung
- 600 Landschaftspflegemaßnahmen
- 900 Versorgungsleitungen


**vorhandener Baum**

**geplanter Baum**

**geplante Anlage von Bäumen**

Anschluss Blatt 30

Anschluss Blatt 32

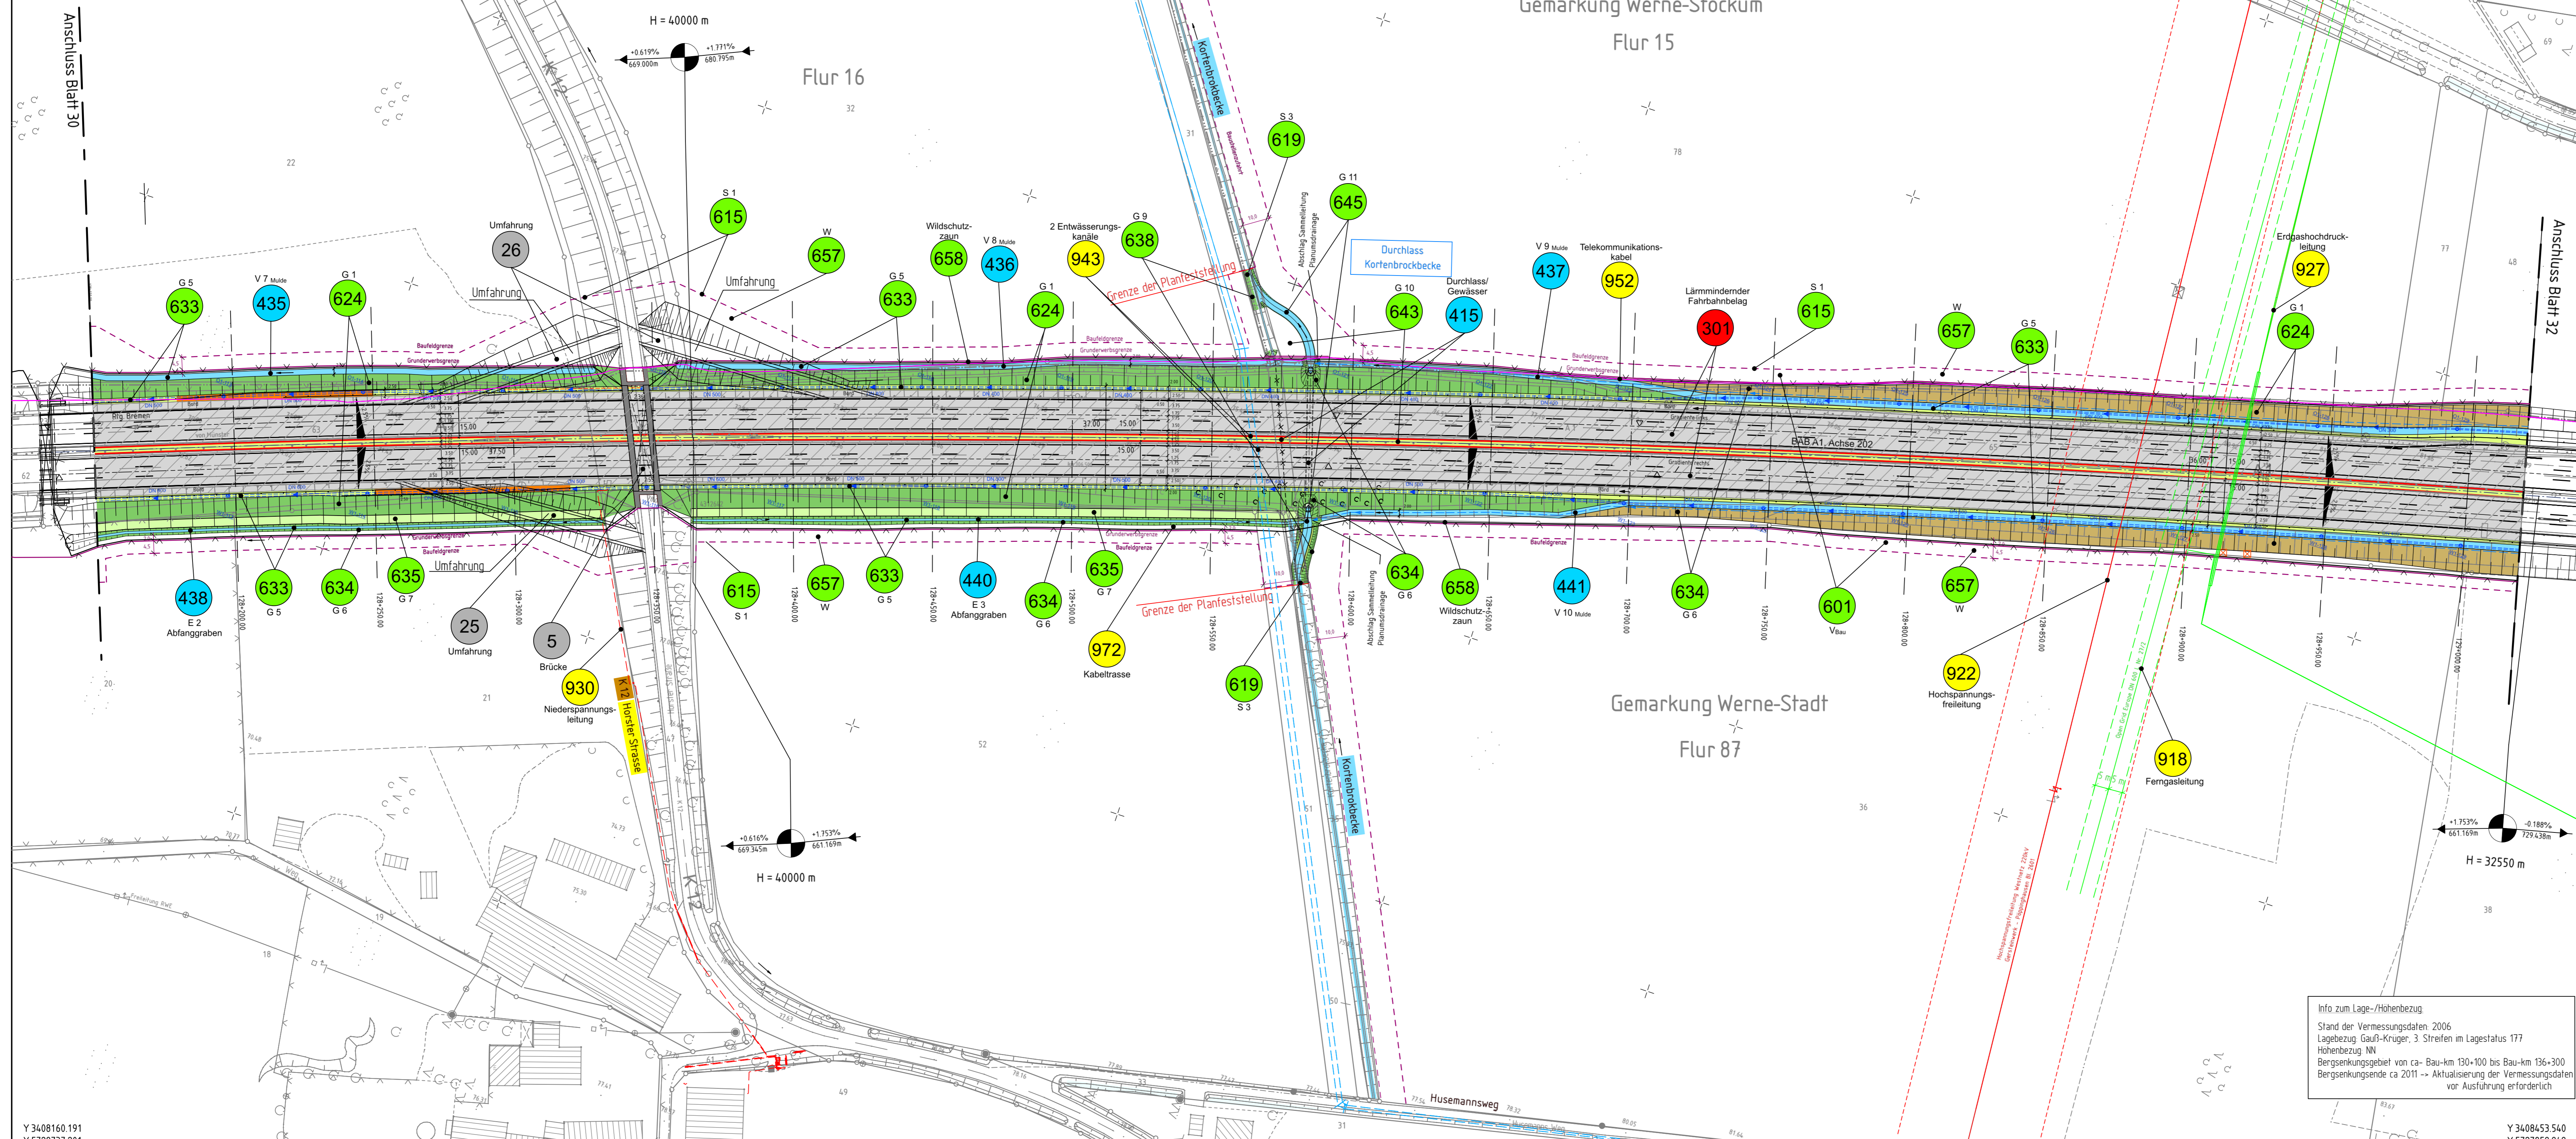

Entwurfsbearbeitung:

**KONSTA**  
PLANUNGSGESELLSCHAFT MBH

45879 Gelsenkirchen • Husemannstraße 107 • 020915599-0  
info@konstaplan.de • www.konstaplan.de

Datum	Name
Jan. 2013	Truppner
Jan. 2013	Heke
Jan. 2013	Weinisch/Bud.

Projekt-Nr.: 1078

Satzungsgemäß ausliegen


in der Zeit vom \_\_\_\_\_ bis \_\_\_\_\_

in der Gemeinde \_\_\_\_\_

Zeit und Ort der Auslegung sind rechtzeitig vor Beginn der Auslegung ortsüblich bekannt gemacht worden.

Gemeinde: \_\_\_\_\_ (Dienstsigel)

(Unterschrift)

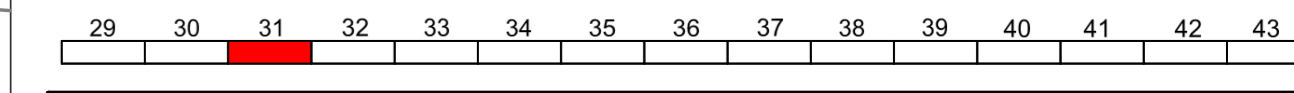

Zugehöriger Entwurf	
<b>Aufgestellt:</b> Hagen, den 27. November 2013 Der Leiter der Regionalniederlassung Südwestfalen	<b>Geprüft/Gesehen:</b> Gelsenkirchen, den 15. Januar 2014 Landesbetrieb Straßenbau Nordrhein-Westfalen
I.A. gez. K.-H. Metz	I.A. gez. Ch. Metz
<b>Gesehen:</b> Born, den 01. Juli 2014 Bundesministerium für Verkehr und Infrastruktur	<b>Gesehen:</b> Düsseldorf, den 04. Februar 2014 Ministerium für Bauen, Wohnen, Stadtentwicklung und Verkehr des Landes Nordrhein-Westfalen
I.A. gez. B. Bedinger	I.A. gez. H. Flor

**Regionalniederlassung Münsterland**

**Straßen.NRW**  
Landesbetrieb Straßenbau Nordrhein-Westfalen

Straße	Abschnitt / Station	von Betriebs-km	bis Betriebs-km	Projekt-Nr.
<b>A 1</b>	<b>12</b>	314+800	304+416	05-0754
Nächster Ort:	Werne	Bau-km:	128+150 - 129+020	
<b>6-streifiger Ausbau der A1 vom AK Kamen (o.) bis zur AS Hamm-Bockum/Werne (m.)</b>				
<b>FESTSTELLUNGSENTWURF</b>				
von Bau-km 136 + 800 bis Bau-km 126 + 416				Maßstab: 1 : 1000
<b>Aufgestellt:</b> Coesfeld, den 27.06.2019 Der Leiter der Regionalniederlassung Münsterland	I.A. gez. Krumm (Oberingenieur)			

Info zum Lage-/Höhenbezug  
Stand der Vermessungsdaten 2006  
Lagebezug Gauß-Krüger, 3 Streifen im Lagestatus 177  
Höhenbezug NN  
Bergensenkungsgebiet von ca. Bau-km 130-100 bis Bau-km 136-300  
Bergensenkung ca. 2011 -> Aktualisierung der Vermessungsdaten vor Ausführung erforderlich