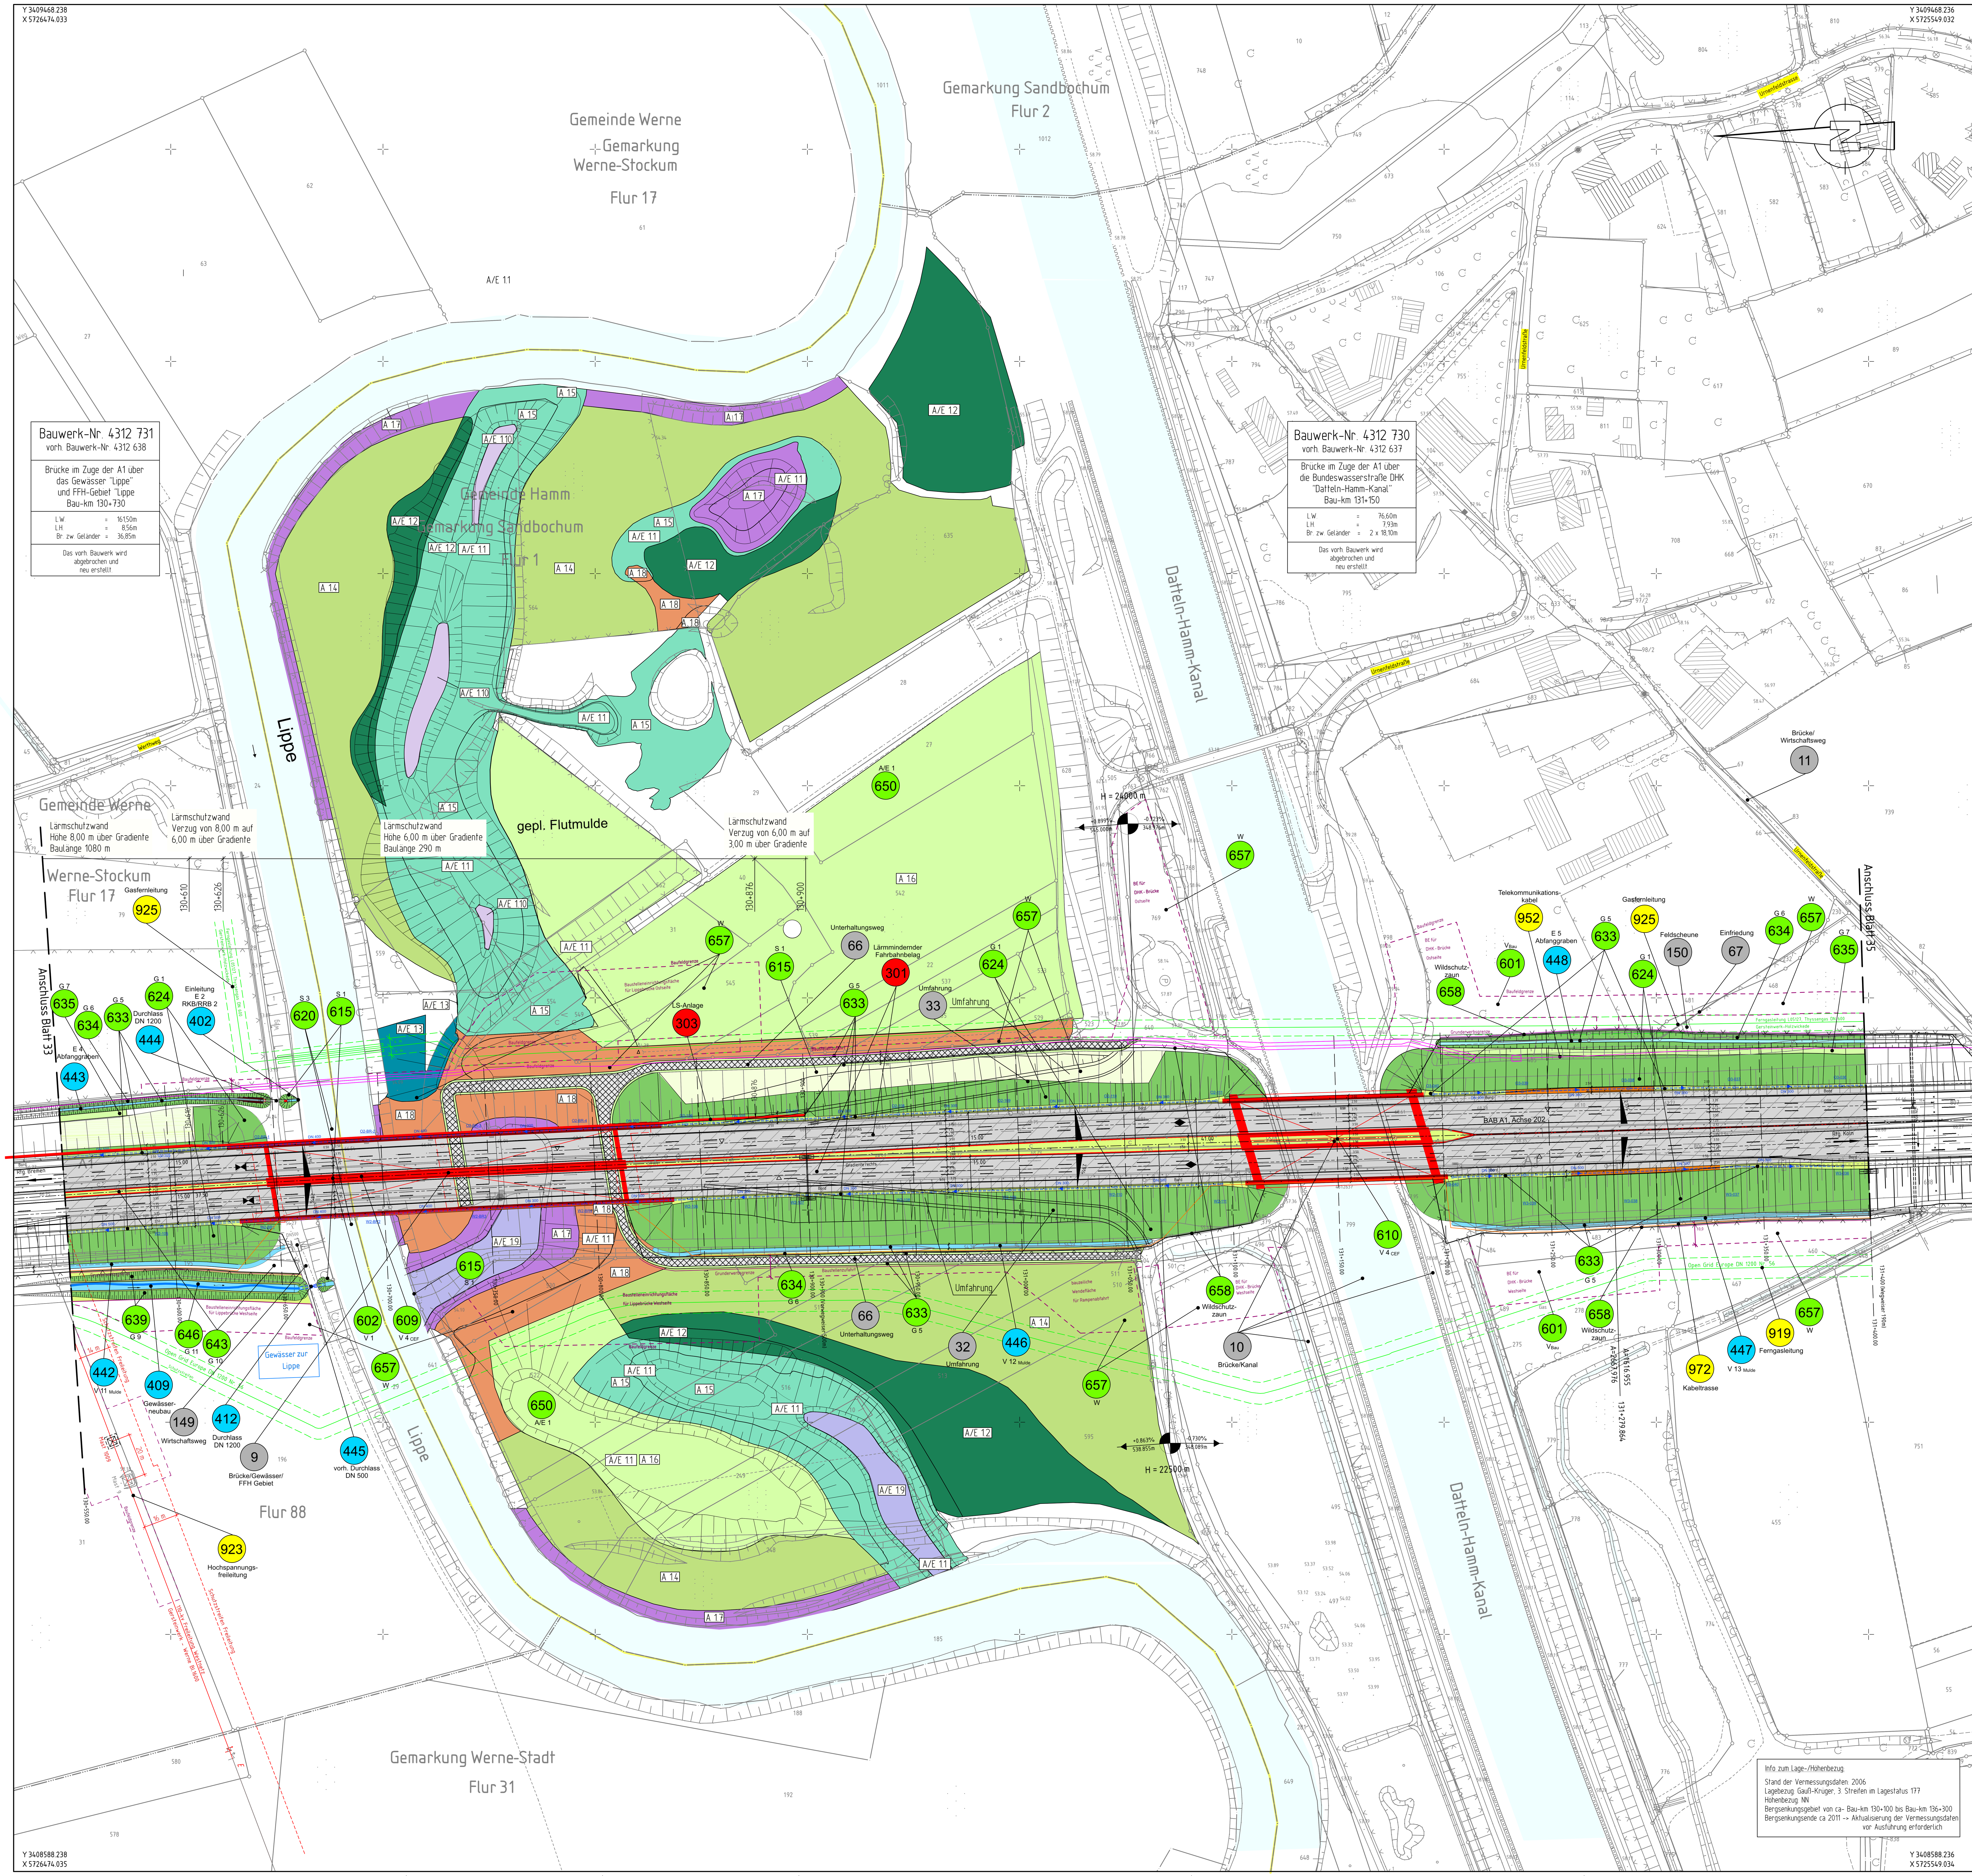

ZEICHENERKLÄRUNG:

- Dammböschung
- Bankett
- Befestigte Fahrbahn (lärmmindernder Fahrbahnbelag (-5 dB (A))
- Mittelstreifen mit Betonschutzwand
- Befestigte Fahrbahn (lärmmindernder Fahrbahnbelag (-5 dB (A))
- Bankett
- Entwässerungsmulde
- Einschnittböschung
- Befestigte Fahrbahn (lärmmindernder Fahrbahnbelag (-2 dB (A))
- Aufschüttung (Auftrag)
- Abgrabung (Abtrag)
- Gewässer mit Fließrichtung
- Bankett / Unterhaltungsweg / Bankett
- Lärmschutzwall
- Stützmauer / Lärmschutzwand
- Gehweg
- Radweg
- Neigungsbrechpunkt mit Angabe von Gefälle (-) und Steigung (+) in Prozent, Länge der Gefälle- (Steigungs-) Strecke und Halbmesser
- DN 300 geplanter Regenwasserkanal
- Hochpunkt
- Tiefpunkt
- Fahrbahnquerneigung
- Flurgrenze
- Flurstücksgrenze
- Kreisgrenze
- Gemeindegrenze
- Baufeldgrenze
- Wildschutzzaun

Bestandsleitungen:

- Wasserleitung
- Entwässerungsleitung
- Gasleitung
- E-Freileitung
- E-Leitung
- Telekommunikationskabel

gepl. Leitungen:

- Kabeltrasse
- Druckrohrleitung

- vorhandener Baum
- geplanter Baum, geplante Anlage von Beeten

Regelungsverzeichnis:

1	Allgemeine Regelung
300	Lärmtechnische Regelung
400	Wassertechnische Regelung
600	Landschaftspflegerische Maßnahmen
900	Versorgungsleitungen

Entwurfsbearbeitung:

KONSTA PLANUNGSGESELLSCHAFT MBH

45879 Gelsenkirchen ∘ Husemannstraße 107 ∘ ☎ 0209/15599-0
info@konstaplan.de ∘ www.konstaplan.de

	Datum	Name
Bearbeitung Straßenausbau:	Jan. 2013	Truppner
Bearbeitung Entwässerung:	Jan. 2013	Hieke
gezeichnet:	Jan. 2013	Weinsch./Bud.
Projekt-Nr.:	1078	

Satzungsgemäß ausgelegen

in der Zeit vom ______________

bis ______________

in der Gemeinde______________

____

Zeit und Ort der Auslegung sind rechtzeitig vor Beginn der Auslegung ortsüblich bekannt gemacht worden.

Gemeinde:______________

(Dienstsiegel)

(Unterschrift)

29 30 31 32 33 34 35 36 37 38 39 40 41 42 43

Zugehöriger Entwurf

Aufgestellt:	Geprüft/Gesehen:
Hagen, den 27. November 2013 Der Leiter der Regionalniederlassung Südwestfalen i.A. gez. K.-H. Metz	Gelsenkirchen, den 15. Januar 2014 Landesbetrieb Straßenbau Nordrhein-Westfalen i.A. gez. Ch. Mertes
Gesehen: Bonn, den 01. Juli 2014 Bundesministerium für Verkehr und Infrastruktur i.A. gez. B. Bidinger	**Gesehen:** Düsseldorf, den 04. Februar 2014 Ministerium für Bauen, Wohnen, Stadtentwicklung und Verkehr des Landes Nordrhein-Westfalen i.A. gez. H. Rox

Regionalniederlassung Münsterland

Straßen.NRW. Landesbetrieb Straßenbau Nordrhein-Westfalen

Straße	Abschnitt / Station	von Betriebs-km	bis Betriebs-km	Projekt-Nr.: 05-0754
A 1	12	314+800	304+416	Unterlage: 5 / Blatt Nr.: 34 / (29-43)

Nächster Ort: Werne

Bau-km: 130+550 - 131+400

6-streifiger Ausbau der A1
vom AK Kamen (o.)
bis zur AS Hamm-Bockum/Werne (m.)

Lageplan

FESTSTELLUNGSENTWURF

von Bau-km 136 + 800 bis Bau-km 126 + 416

Maßstab: 1 : 1000

Aufgestellt: Coesfeld, den 27.06.2019
Der Leiter der Regionalniederlassung Münsterland
i.A. gez. Krumm
(Oberregierungsbaurat)