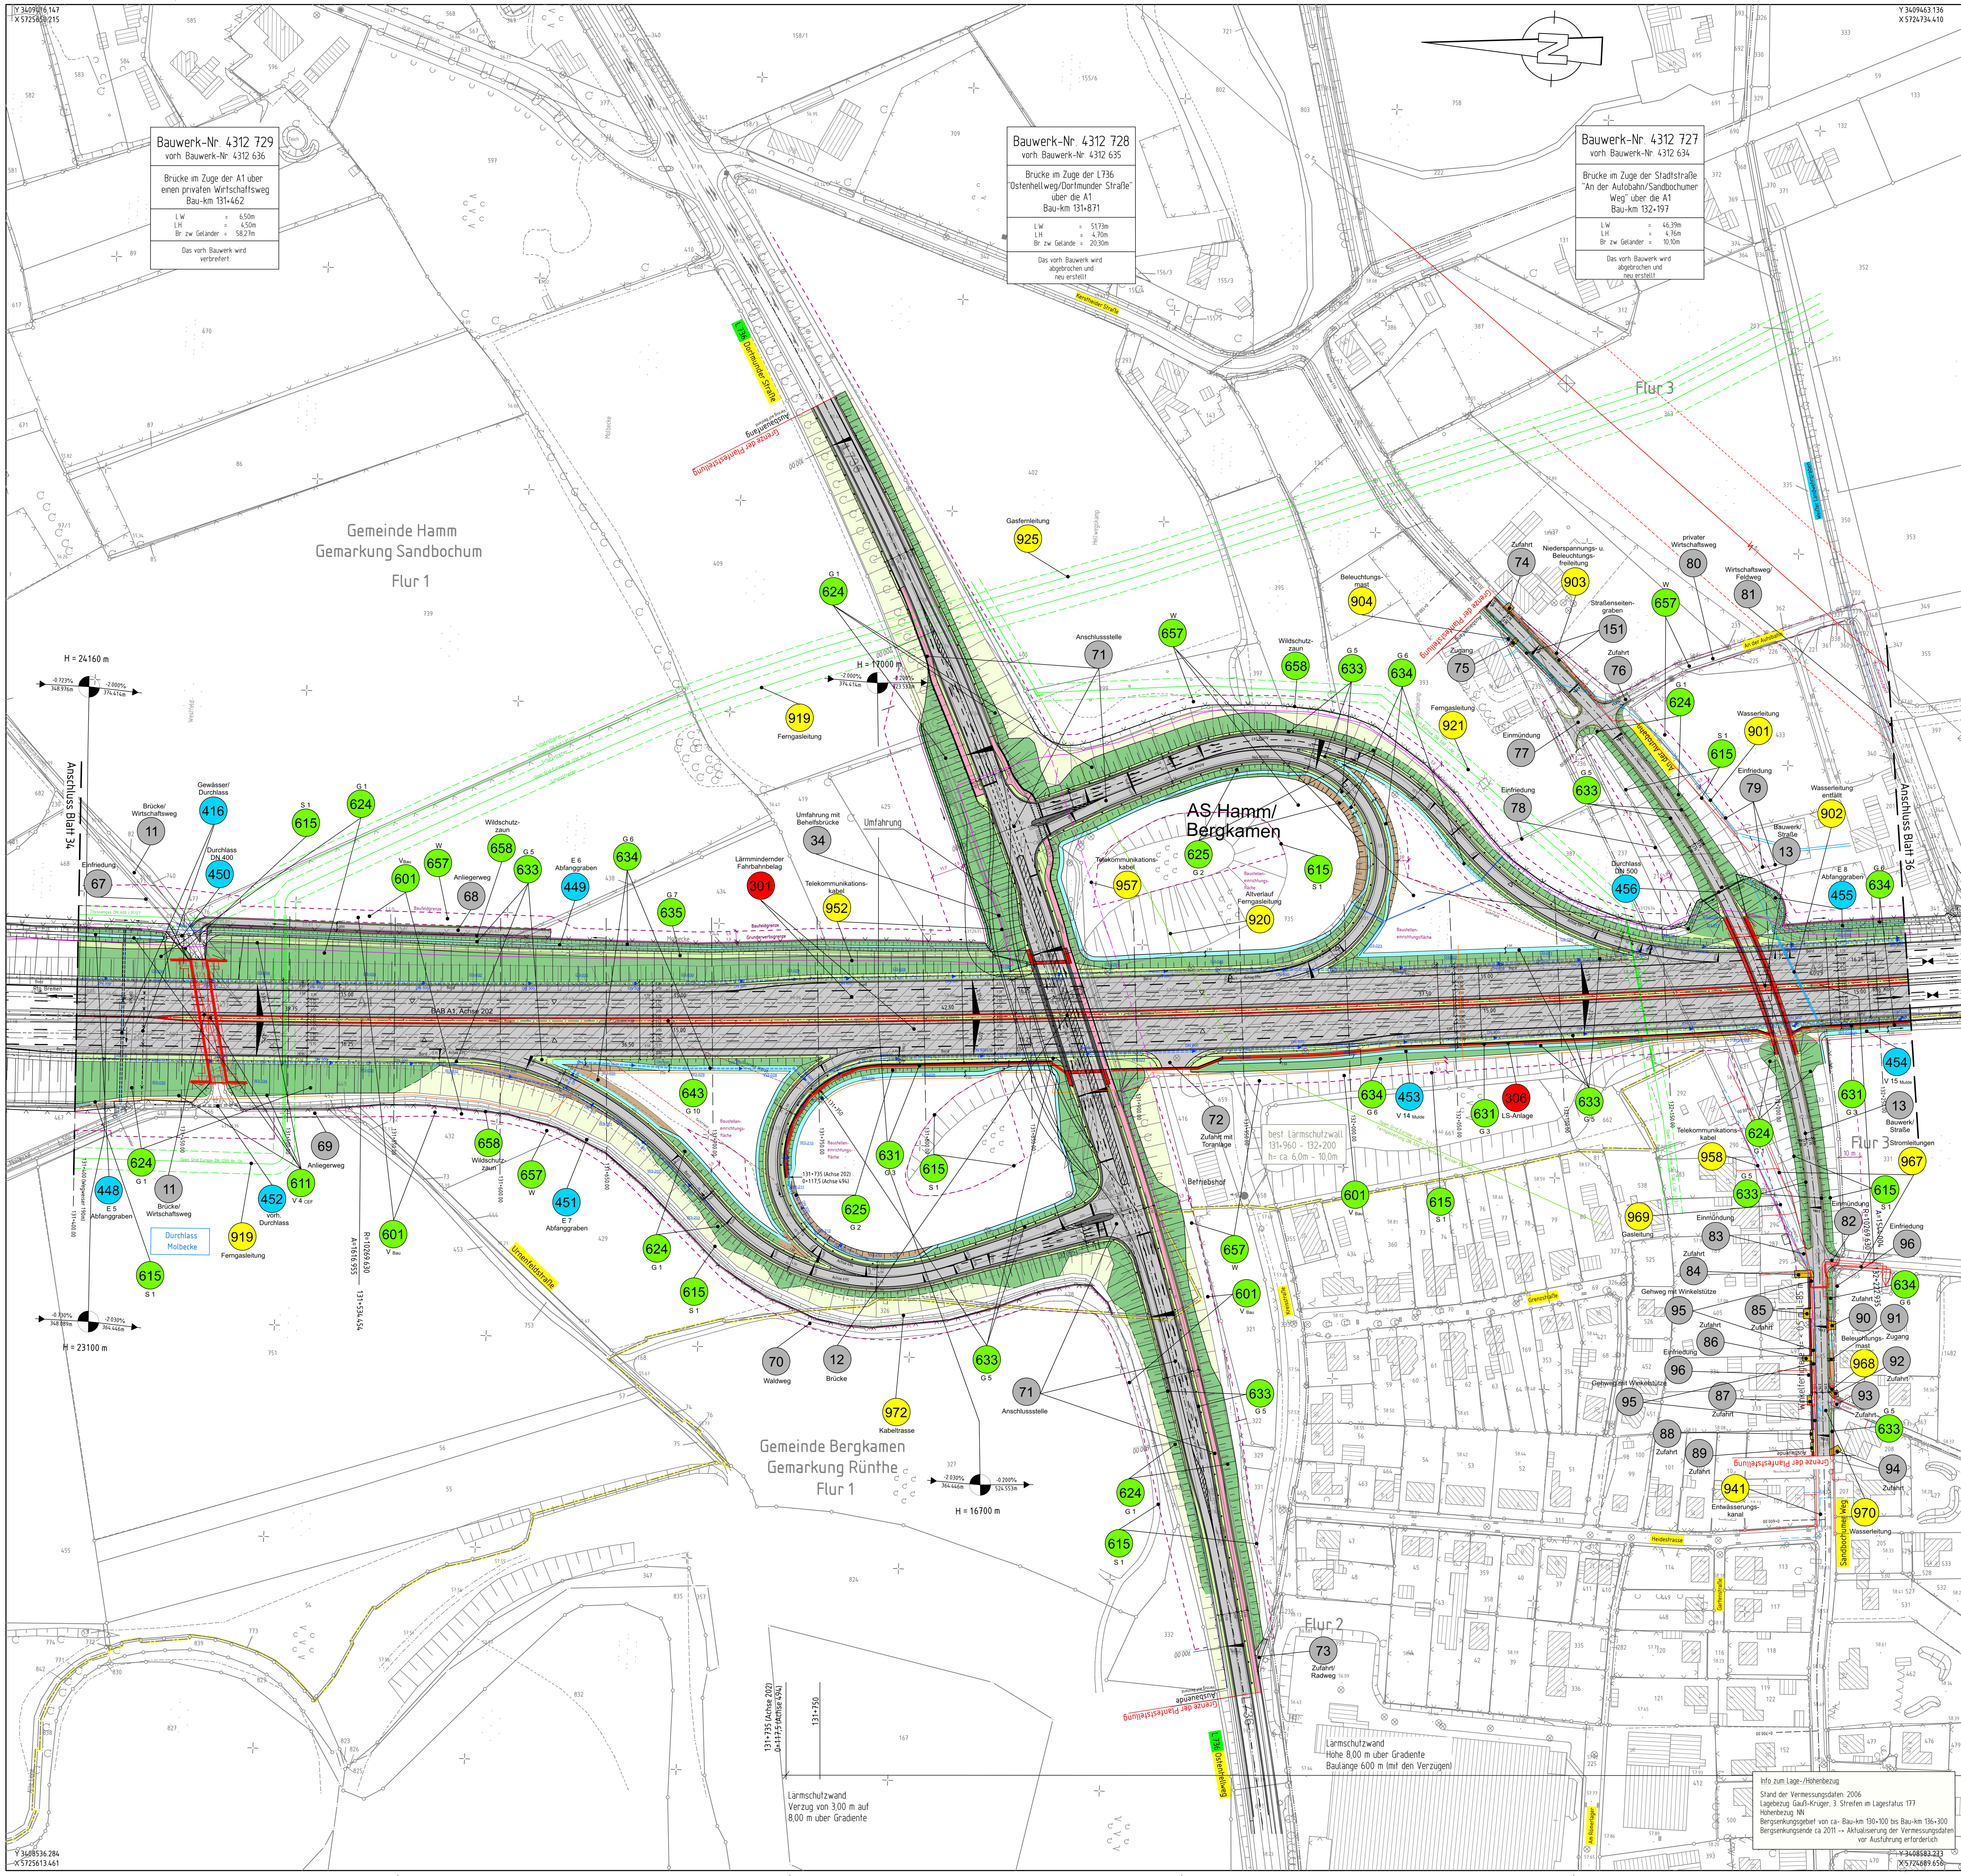

ZEICHENERKLÄRUNG:

- Dammböschung, Bankett, Befestigte Fahrbahn (lärmmindernder Fahrbahnbelag (-5 dB (A))
- Mittelstreifen mit Betonschutzwand, Befestigte Fahrbahn (lärmmindernder Fahrbahnbelag (-5 dB (A))
- Bankett, Entwässerungsmulde, Einschnittböschung
- Befestigte Fahrbahn (lärmmindernder Fahrbahnbelag (-2 dB (A))
- Aufschüttung (Auftrag)
- Abgrabung (Abtrag)
- Gewässer mit Fließrichtung
- Bankett, Unterhaltungsweg, Bankett
- Lärmschutzwall
- Stützmauer / Lärmschutzwand
- Gehweg
- Radweg
- Neigungsbrechpunkt mit Angabe von Gefälle (-) und Steigung (+) in Prozent, Länge der Gefälle- (Steigungs-) Strecke und Halbmesser
- DN 300 — geplanter Regenwasserkanal
- Hochpunkt
- Tiefpunkt
- Fahrbahnquerneigung
- Flurgrenze
- Flurstücksgrenze
- Kreisgrenze
- Gemeindegrenze
- Baufeldgrenze
- Wildschutzzaun

Bestandsleitungen:

- Wasserleitung
- Entwässerungsleitung
- Gasleitung
- E-Freileitung
- E-Leitung
- Telekommunikationskabel

gepl. Leitungen:

- Kabeltrasse
- Druckrohrleitung

- vorhandener Baum
- geplanter Baum, geplante Anlage von Beeten

Regelungsverzeichnis:

- 1 — Allgemeine Regelung
- 300 — Lärmtechnische Regelung
- 400 — Wassertechnische Regelung
- 600 — Landschaftspflegerische Maßnahmen
- 900 — Versorgungsleitungen

Entwurfsbearbeitung:

KONSTA
PLANUNGSGESELLSCHAFT MBH
45879 Gelsenkirchen • Husemannstraße 107 • 0209/15599-0
info@konstaplan.de • www.konstaplan.de

	Datum:	Name
Bearbeitung Straßenausbau:	Jan. 2013	Truppner
Bearbeitung Entwässerung:	Jan. 2013	Hieke
gezeichnet:	Jan. 2013	Weinsch./Bud.
Projekt-Nr.:	1078	

Satzungsgemäß ausgelegen

in der Zeit vom ____________

bis ____________

in der Gemeinde____________

Zeit und Ort der Auslegung sind rechtzeitig vor Beginn der Auslegung ortsüblich bekannt gemacht worden.

Gemeinde:____________

(Dienstsiegel)

(Unterschrift)

29 30 31 32 33 34 35 36 37 38 39 40 41 42 43

Zugehöriger Entwurf

Aufgestellt:	Geprüft/Gesehen:
Hagen, den 27. November 2013 Der Leiter der Regionalniederlassung Südwestfalen i.A. gez. K.-H. Metz	Gelsenkirchen, den 15. Januar 2014 Landesbetrieb Straßenbau Nordrhein-Westfalen i.A. gez. Ch. Mertes
Gesehen: Bonn, den 01. Juli 2014 Bundesministerium für Verkehr und Infrastruktur i.A. gez. B. Bidinger	**Gesehen:** Düsseldorf, den 04. Februar 2014 Ministerium für Bauen, Wohnen, Stadtentwicklung und Verkehr des Landes Nordrhein-Westfalen i.A. gez. H. Rox

Regionalniederlassung Münsterland

Straßen.NRW. Landesbetrieb Straßenbau Nordrhein-Westfalen

Straße	Abschnitt / Station	von Betriebs-km	bis Betriebs-km	Projekt-Nr.: 05-0754
A 1	12	314+800	304+416	Unterlage: 5 / Blatt Nr.: 35 / (29-43)

Nächster Ort: Werne

6-streifiger Ausbau der A1 vom AK Kamen (o.) bis zur AS Hamm-Bockum/Werne (m.)

Bau-km: 131+400 - 132+250

FESTSTELLUNGSENTWURF

Lageplan

von Bau-km 136 + 800 bis Bau-km 126 + 416

Maßstab: 1 : 1000

Aufgestellt: Coesfeld, den 27.06.2019
Der Leiter der Regionalniederlassung Münsterland
i.A. gez. Krumm
(Oberregierungsbaurat)