
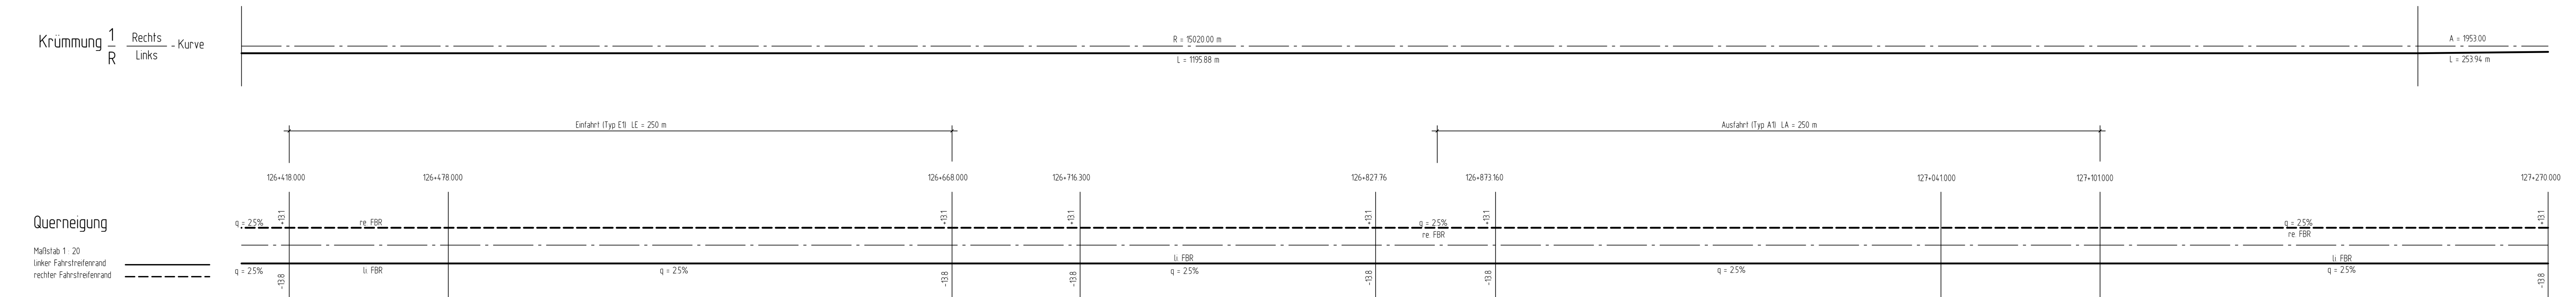


Achse 202, Gradiente Links (Ostseite)

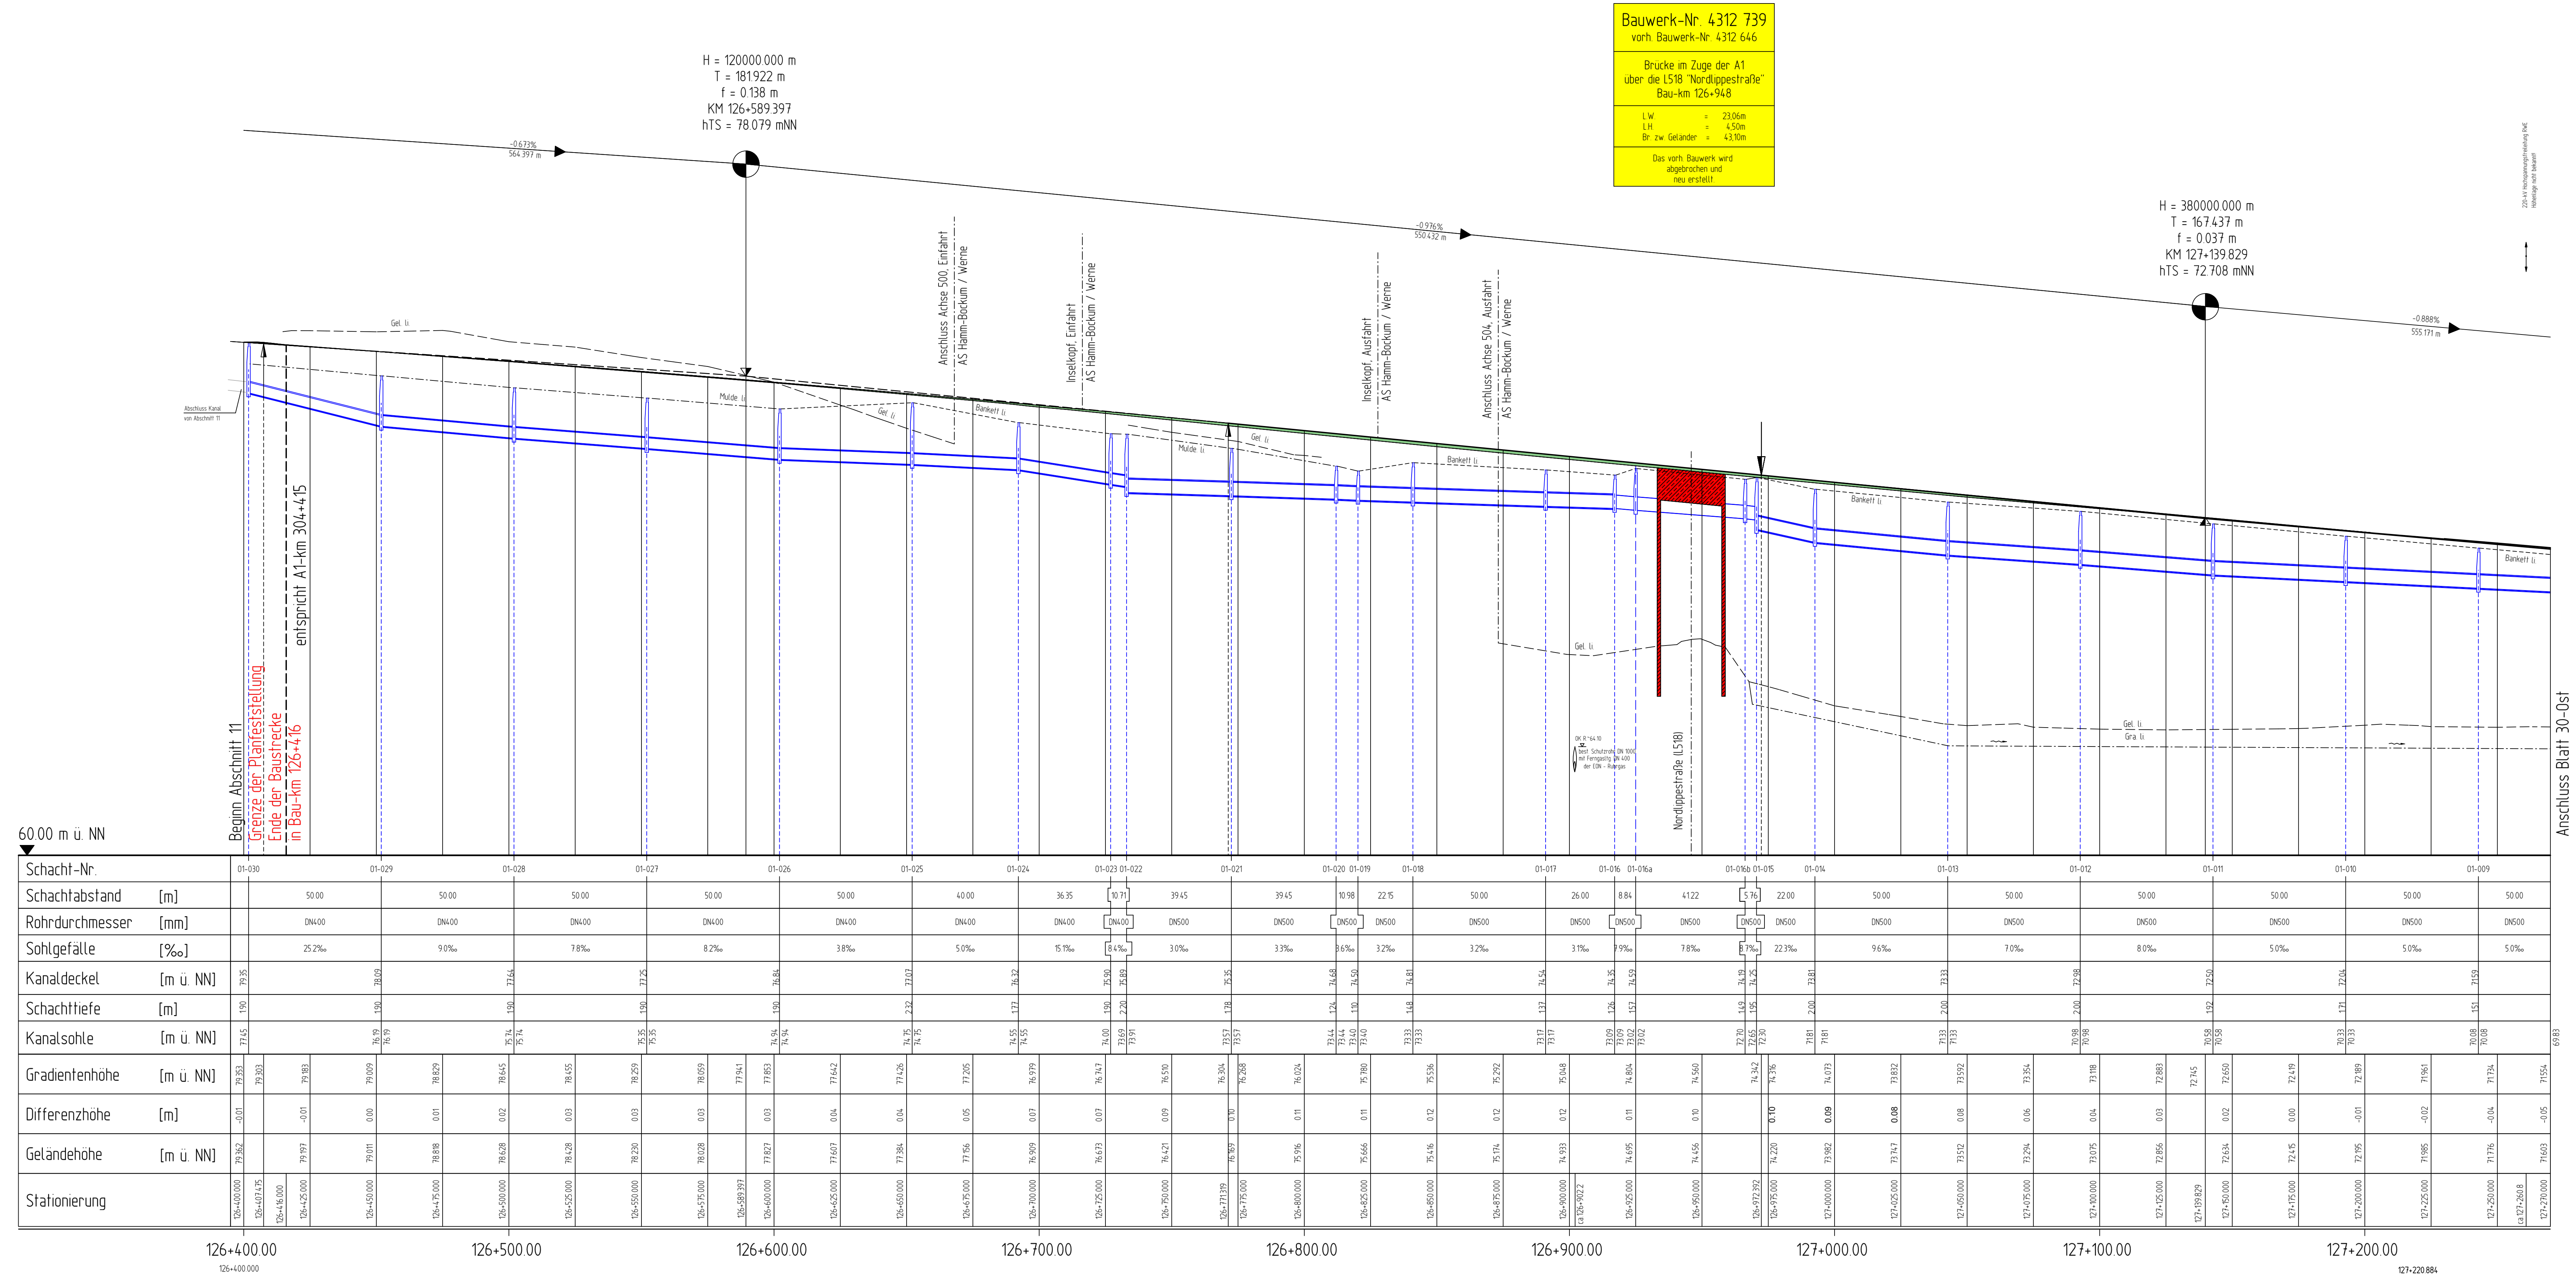

- Legende:**
- Einschnitt
  - Damm
  - Bauwerk
  - Graben / Mulde
  - vor Bauwerk wird erneuert
  - Schacht links

<b>KONSTA</b> PLANUNGSGESELLSCHAFT MBH		Datum: Name:
45879 Gelsenkirchen • Husmannstraße 107 • 45899 G200/15999-0 info@konstaplan.de • www.konstaplan.de	Bearb. Straßenausbau: Jan. 2013 Trassierung: Jan. 2013 Entwurf: Jan. 2013 Projekt: 1078	Truppers Heke Wensch/Burk

Satzungsgemäß ausgelegen  
 in der Zeit vom \_\_\_\_\_ bis \_\_\_\_\_  
 in der Gemeinde \_\_\_\_\_

Zeit und Ort der Auslegung sind rechtzeitig vor Beginn der Auslegung öffentlich bekannt gemacht worden.

Gemeinde: \_\_\_\_\_  
 (Dienstseigel)

(Unterschrift)

<b>Aufgestellt:</b> Hagen, den 27. November 2013 Der Leiter der Regionalniederlassung Südwestfalen LA. Ing. G. J. Metz	<b>Geprüft/Gesehen:</b> Gelsenkirchen, den 15. Januar 2014 Landesbetrieb Straßenbau Nordrhein-Westfalen LA. Ing. G. J. Metz
<b>Gesehen:</b> Bonn, den 01. Juli 2014 Bundesministerium für Verkehr und Infrastruktur LA. Ing. E. Pfeiffer	<b>Gesehen:</b> Düsseldorf, den 04. Februar 2014 Ministerium für Raum, Verkehr, Stadtentwicklung und Verkehr des Landes Nordrhein-Westfalen LA. Ing. U. Stip

Regionalniederlassung Münsterland		<b>Straßen.nrw</b> Regionales Straßenbau-Nachwuchsprogramm
Strasse: <b>A 1</b>	Abschnitt / Station: <b>12</b>	von Betriebs-km: 314+800 bis Betriebs-km: 304+416
Nächster Ort: <b>Werne</b>	Blatt-Nr.: <b>6</b>	Blatt-Nr.: <b>29-Ost</b>
<b>6-streifiger Ausbau der A1 vom AK Kamen (o.) bis zur AS Hamm-Bockum/Werne (m.)</b>		
<b>FESTSTELLUNGSENTWURF</b>		
von Bau-km 136 + 800 bis Bau-km 126 + 416		
Aufgestellt: Gelsenk., den 14.02.2013 Der Leiter der Regionalniederlassung Münsterland LA. Ing. G. J. Metz (Stempel)		Höhenplan Maßstab: 1 : 1000/100