

Achse 202, Gradiente Rechts (Westseite)

Bauwerk-Nr. 4312 733
vorh. Bauwerk-Nr. 4312 640

Brücke im Zuge der A1
über die L507 "Werne" Straße
Bau-km 130+085

L/W = 16,00m
L/H = 4,50m
Br. zw. Geländer = 36,00m


Das vorh. Bauwerk wird
abgebrochen und
neu erstellt.

Bauwerk-Nr. 4312 732
vorh. Bauwerk-Nr. 4312 639

Brücke im Zuge der A1 über den
Wirtschaftsweg "Forstkamp" und
einen Radweg (ehem. Zechenbahn)
Bau-km 130+393

L/W = 11,50m
L/H = 5,30m
Br. zw. Geländer = 36,60m

Das vorh. Bauwerk wird
abgebrochen und
neu erstellt.

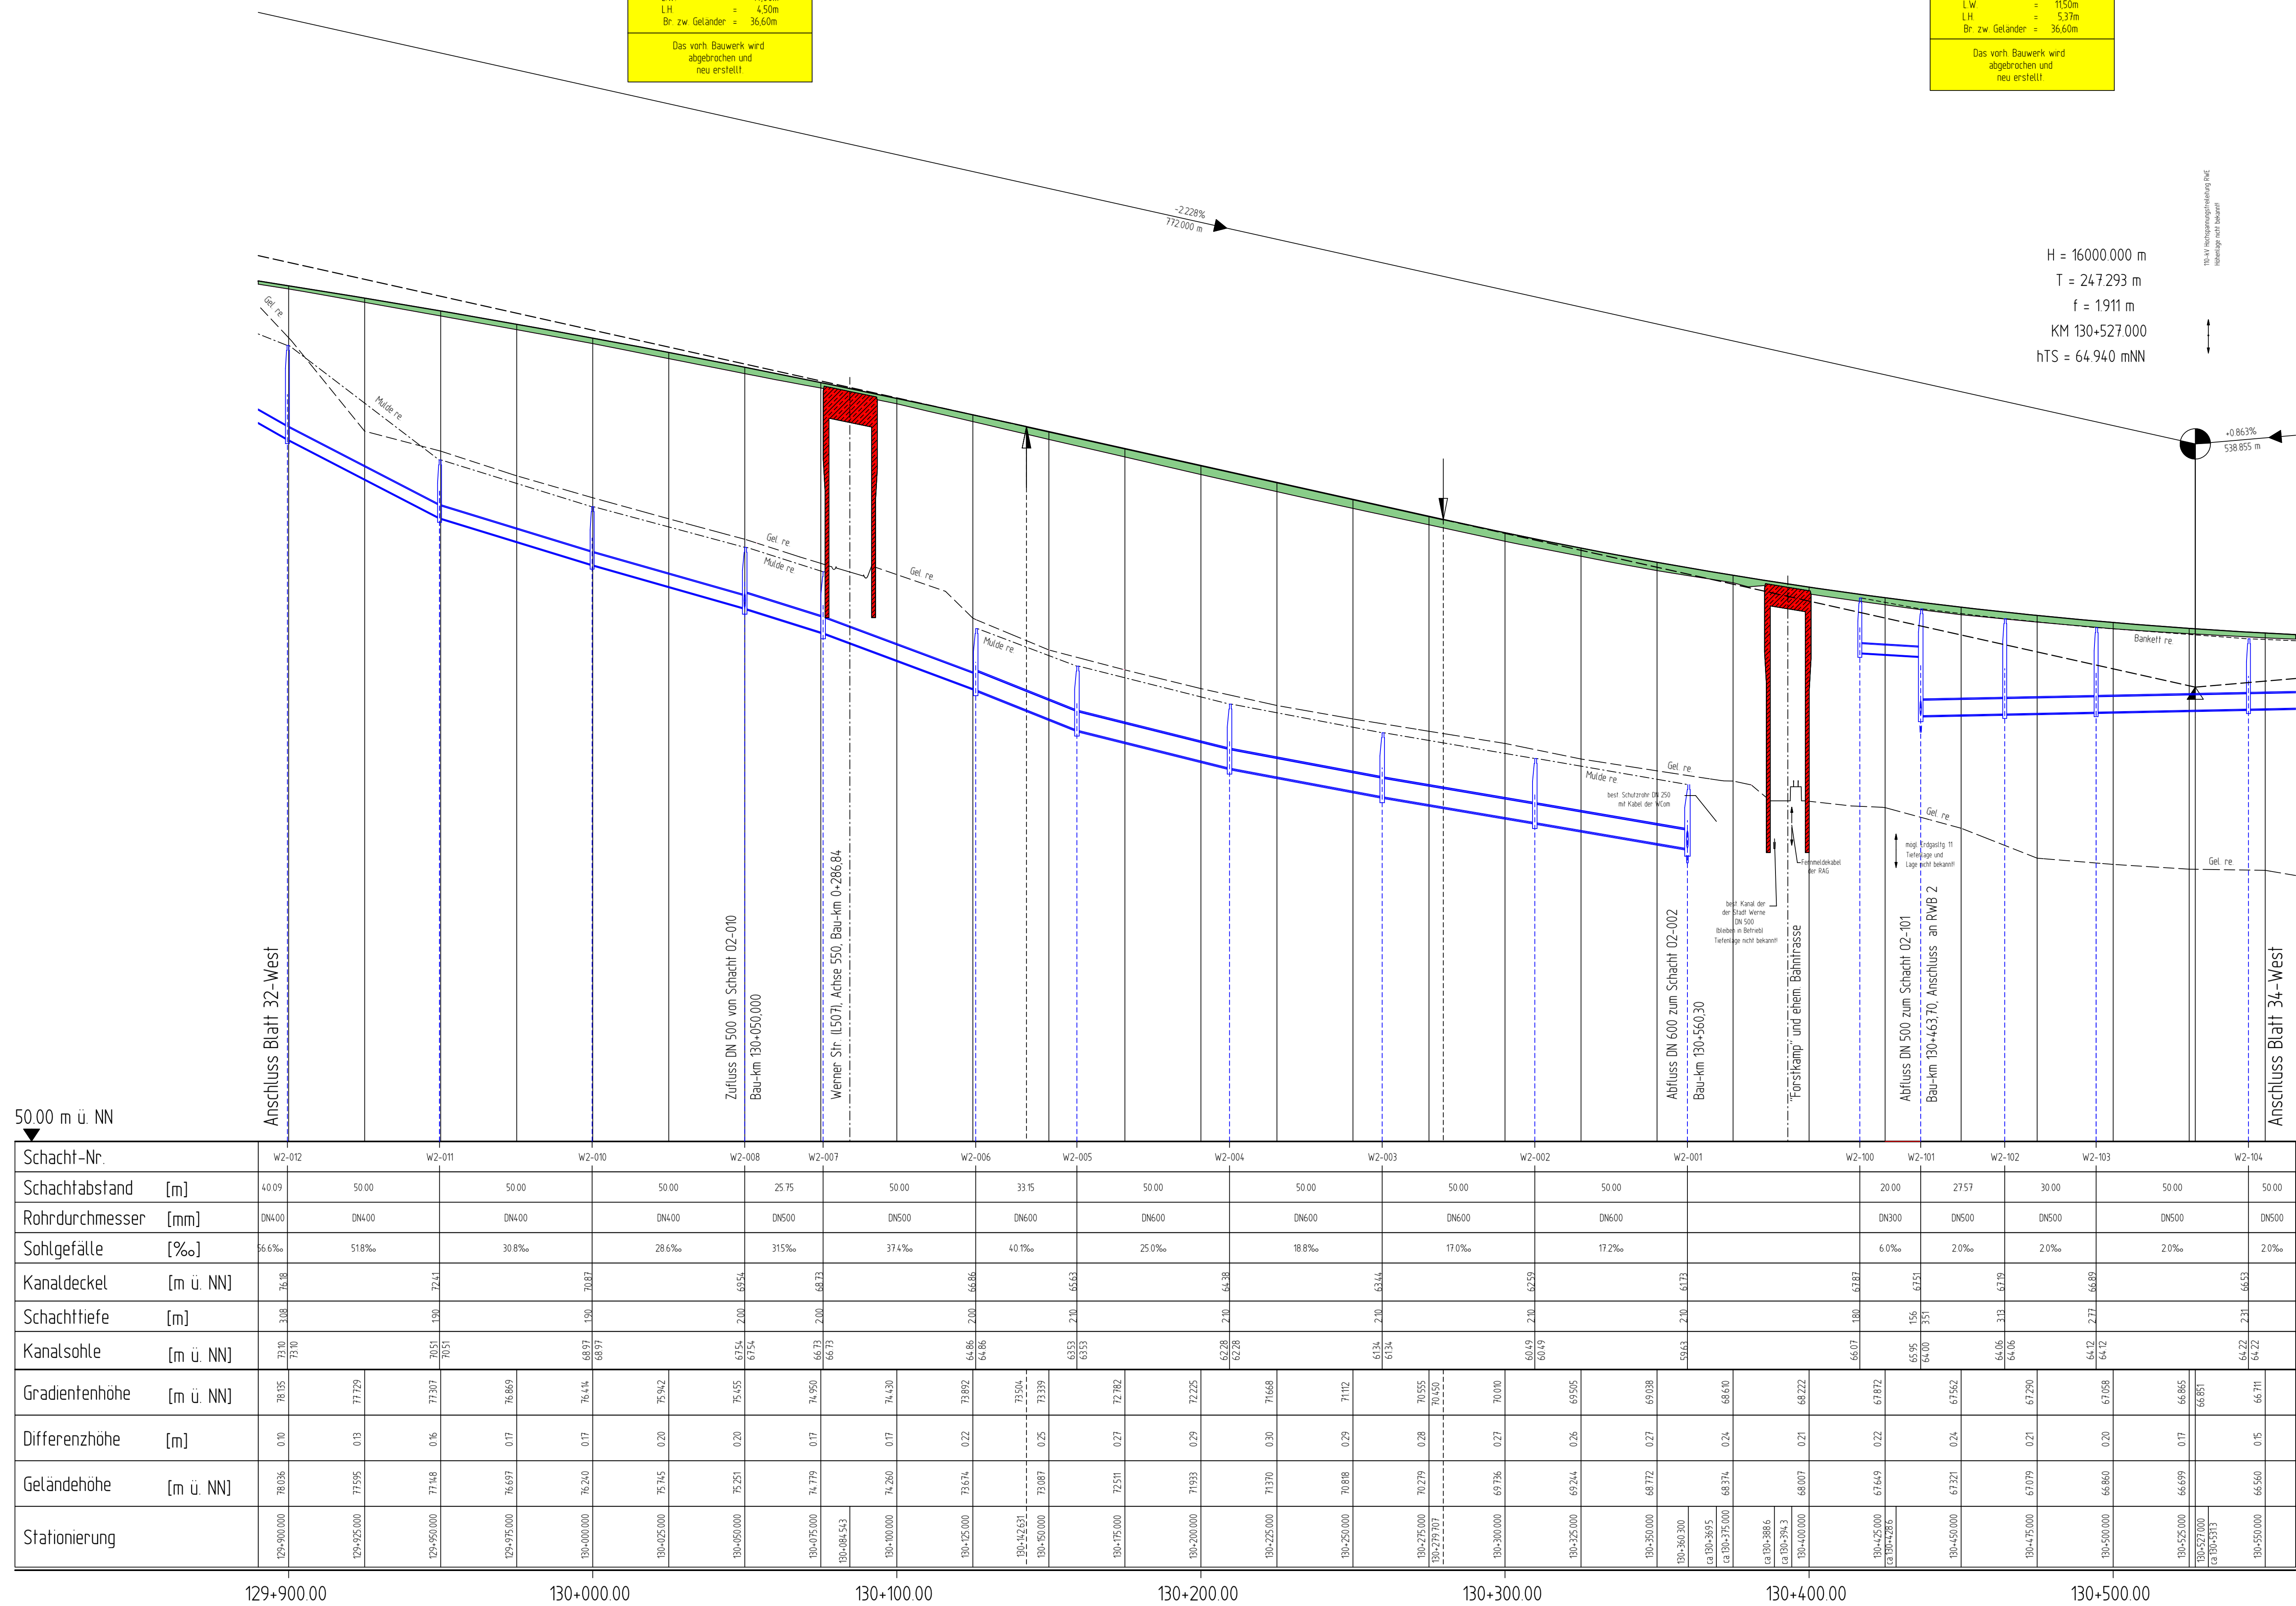

Legende

- Einschnitt
- Damm
- Bauwerk
- Graben / Mulde
- vor Bauwerk wird erneuert
- Schacht links

Entwurfsbearbeitung:

KONSTA
PLANUNGSGESELLSCHAFT MBH

45879 Gelsenkirchen • Husemannstraße 107 • 020915599-0
info@konstaplan.de • www.konstaplan.de

Standort: Jan. 2013
Bearbeitung: Jan. 2013
gezeichnet: Jan. 2013
Projekt-Nr.: 1078

Satzungsgemäß ausgelegt
in der Zeit vom _____ bis _____
in der Gemeinde _____

Zeit und Ort der Auslegung sind
rechtzeitig vor Beginn der Auslegung
ortsüblich bekannt gemacht worden.

Gemeinde: _____
(Dienststempel)

(Unterschrift)

Zugehöriger Entwurf

Aufgestellt: Herrm. den 27. November 2013
Der Leiter der Regionalniederlassung Südwestfalen
IA, Reg. E. H. H. H.

Gesehen: Born, den 01. Juli 2014
Bundesministerium für Verkehr und Infrastruktur
IA, Reg. E. H. H. H.

Geprüft/Gesehen: Gelsenkirchen, den 16. Januar 2014
Landesbetrieb Straßenbau Nordrhein-Westfalen
IA, Reg. E. H. H. H.

Gesehen: Düsseldorf, den 04. Februar 2014
Ministerium für Raum, Verkehr, Straßenbau und Verkehr
des Landes Nordrhein-Westfalen
IA, Reg. E. H. H. H.

Regionalniederlassung Münsterland

Straße: **A 1** Abschnitt / Station: **12** von Betriebs-km: **314+800** bis Betriebs-km: **304+416**

Nächster Ort: **Werne**

Blatt-Nr.: **6** 33-West

Bauwerk: **6-streifiger Ausbau der A1 vom AK Kamen (o.) bis zur AS Hamm-Bockum/Werne (m.)**

FESTSTELLUNGSENTWURF

von Bau-km 136 + 800 bis Bau-km 126 + 416

Aufgestellt: Coesfeld, den 14.02.2019
Der Leiter der Regionalniederlassung Münsterland
IA, Reg. E. H. H. H. (Zeichengrößenblatt)

Projekt-Nr.: **05-0754**

Blatt-Nr.: **33-West**

Bauwerk: **129+900 - 130+650**

Höhenplan

Maßstab: **1 : 1000/100**