


Achse 202, Gradiente Links (Ostseite)

Bauwerk-Nr. 4312 726
 vom Bauwerk-Nr. 4312 633

Brücke im Zuge der A1
 über das Gewässer "Beverbach"
 Bau-km 133+264


L.W. = 15,50m

Das vorh. Bauwerk wird
 abgebrochen und
 neu erstellt.

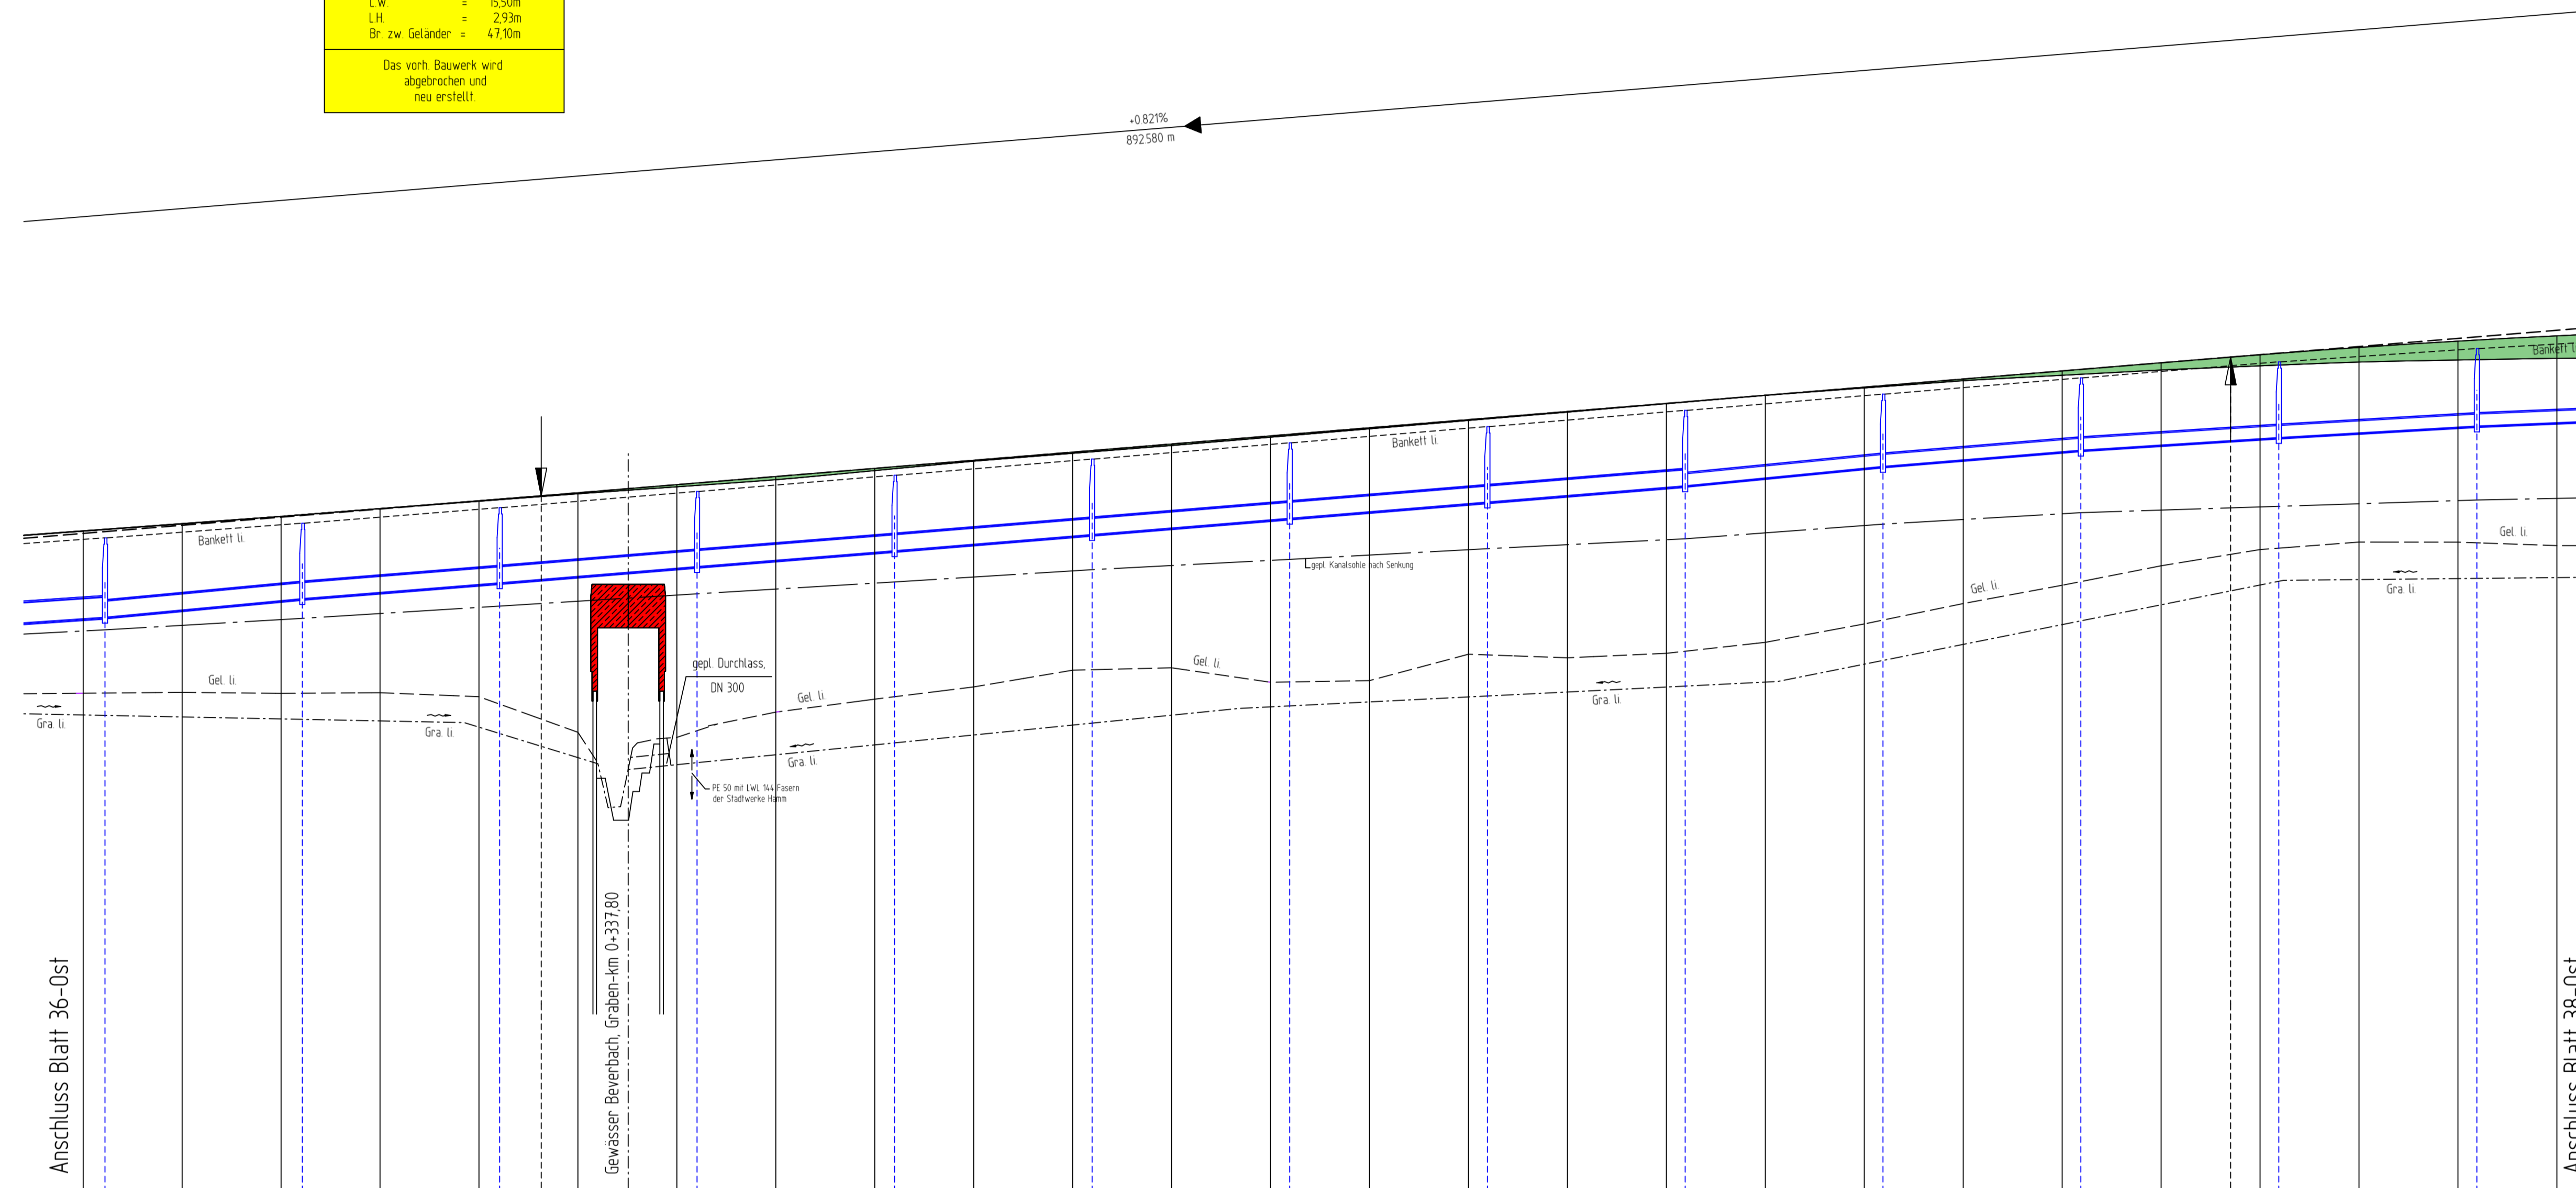

- Legende:
- Einschnitt
 - Dam
 - Bauwerk
 - Graben / Mulde
 - vor Bauwerk wird erneuert
 - Schacht links


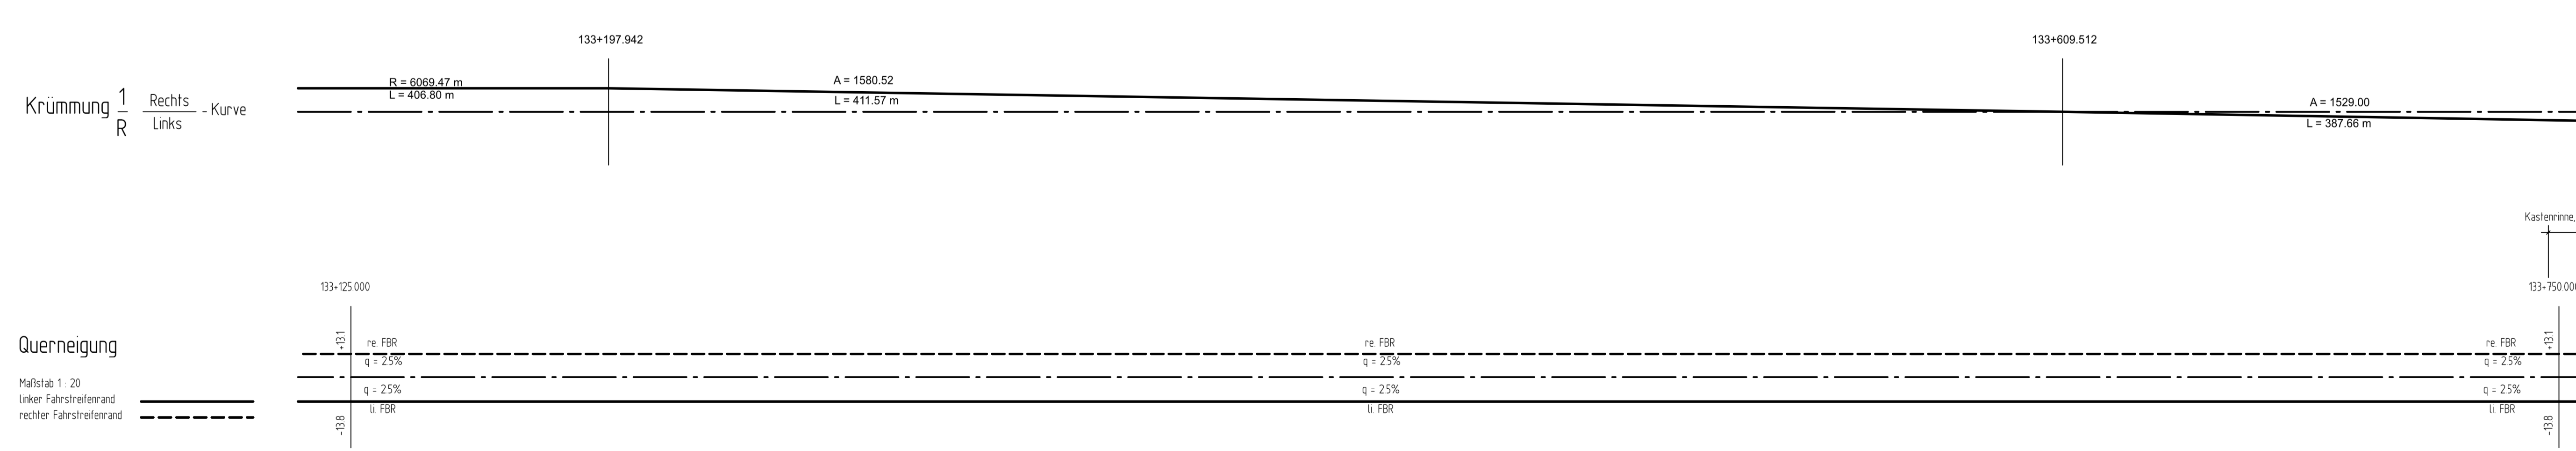

Entwurfbearbeitung:

KONSTA
 PLANUNGSGESELLSCHAFT MBH

45879 Gelsenkirchen • Husmannstraße 107 • 020815599-0
 info@konstaplanning.de • www.konstaplanning.de

Beauftragung: Jan. 2013
 Bearbeitung: Jan. 2013
 Entwerfung: Jan. 2013
 gezeichnet: Jan. 2013

Datum: Name
 Jan. 2013: Tropper
 Haka
 Wensch-But

Projekt-Nr.: **1078**

Satzungsgemäß ausgeteilt
 in der Zeit vom _____ bis _____
 in der Gemeinde _____

Zeit und Ort der Auslegung sind rechtzeitig vor Beginn der Auslegung öffentlich bekannt gemacht worden.

Gemeinde: _____
 (Dienstort)

(Unterschrift)

Zugehöriger Entwurf




Regionalniederlassung
 Münsterland

Straßen.NRW
 Landesbetrieb Straßenbau Nordrhein-Westfalen

Straße: A 1 12
 Abschnitt / Station: 314+800 bis 304+416
 Nächster Ort: Werne

Projekt-Nr.: 05-0754
 Blatt-Nr.: 6 37 - Ost

Bezeichnung: 6-streifiger Ausbau der A1 vom AK Kamen (o.) bis zur AS Hamm-Bockum/Werne (m.)
 Höhenplan

FESTSTELLUNGSENTWURF
 von Bau-km 136 + 800 bis Bau-km 126 + 416

Aufgestellt: Cosefiel, den 14.02.2019
 Der Leiter der Regionalniederlassung Münsterland
 I.A. St. M. St. M.

Maßstab: 1 : 1000/100