

An der Autobahn / Sandbochumer Weg

Achse 510


Bauwerk-Nr. 4312 727
 vorh. Bauwerk-Nr. 4312 634
 Brücke im Zuge "An der Autobahn"
 "Sandbochumer Weg" über die A1
 Lw = 44,39m
 H = 4,36m
 Br. zw. Geländen = 10,50m
 Das vorh. Bauwerk wird
 abgetragen und
 neu erstellt.

H = 900.000 m
 T = 47.250 m
 f = 1.240 m
 KM 0+349.260
 hTS = 66.570 mNN

H = 1800.000 m
 T = 37.800 m
 f = 0.397 m
 KM 0+165.683
 hTS = 58.309 mNN

H = 1600.000 m
 T = 50.494 m
 f = 0.797 m
 KM 0+491.996
 hTS = 58.006 mNN

H = 0.001 m
 T = 0.000 m
 f = 0.000 m
 KM 0+660.000
 hTS = 58.530 mNN

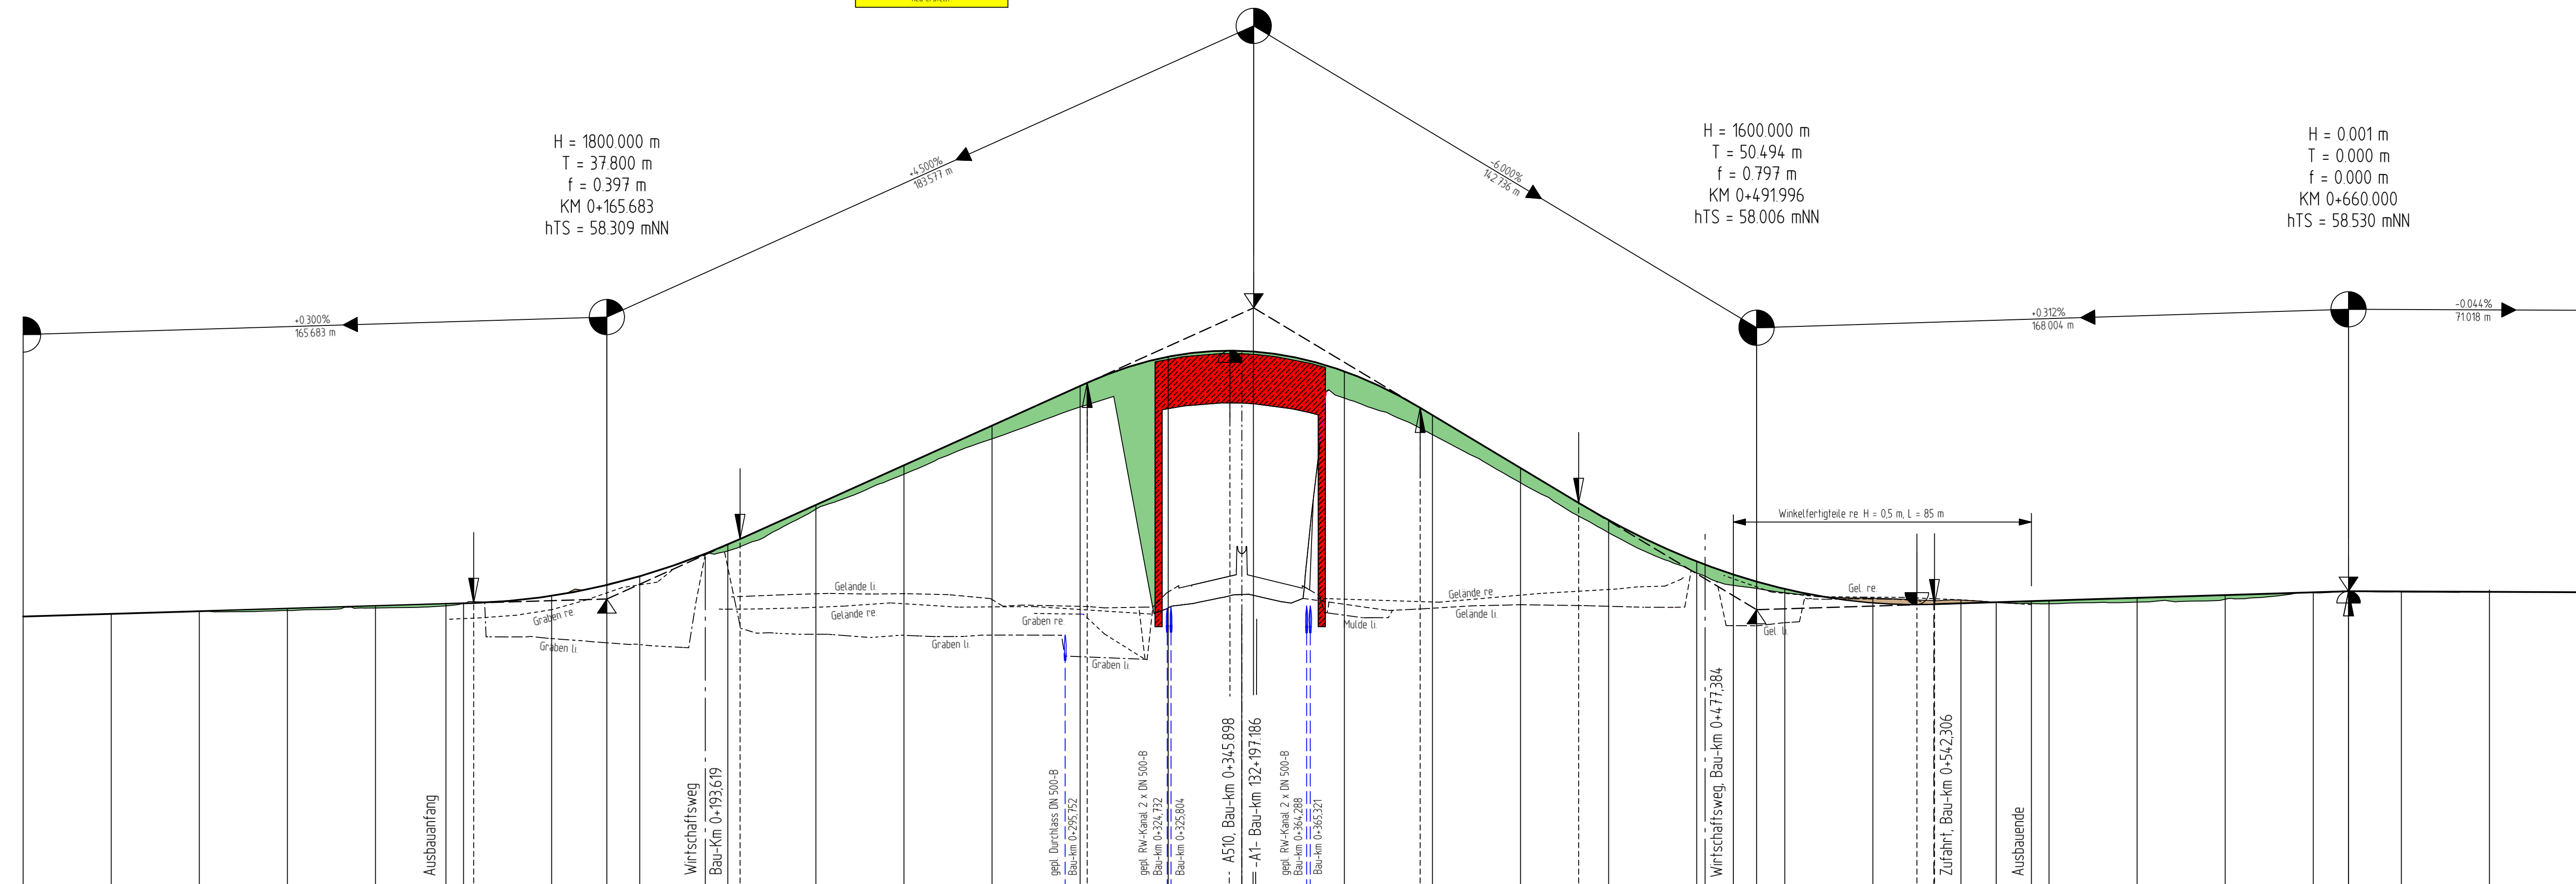

50.00 m ü. NN

Gradientenhöhe	57812	57887	57962	58037	58112	58172	58207	58282	58357	1327
----------------	-------	-------	--------	--------	------