

L 664 Alte Landwehrstraße/Landwehrstraße

Achse 520

<b>Bauwerk-Nr. 4312 724</b>	
vorh. Bauwerk-Nr. 4312 631	

H = -4250.000 m  
 T = 137.995 m  
 f = -2.240 m  
 km = 0+405.000  
 hTS = 71.250 m

H = 3000.000 m  
 T = 50.339 m  
 f = 0.422 m  
 km = 0+666.000  
 hTS = 65.550 m


H = 3000.000 m  
 T = 75.149 m  
 f = 0.941 m  
 km = 0+181.100  
 hTS = 61.600 m

Legende:


	Einschnitt
	Damm
	Bauwerk

	Graben / Mulde rechts/links
	best. Gelände / Dammfuß rechts/links
	vorh. Bauwerk wird erneuert

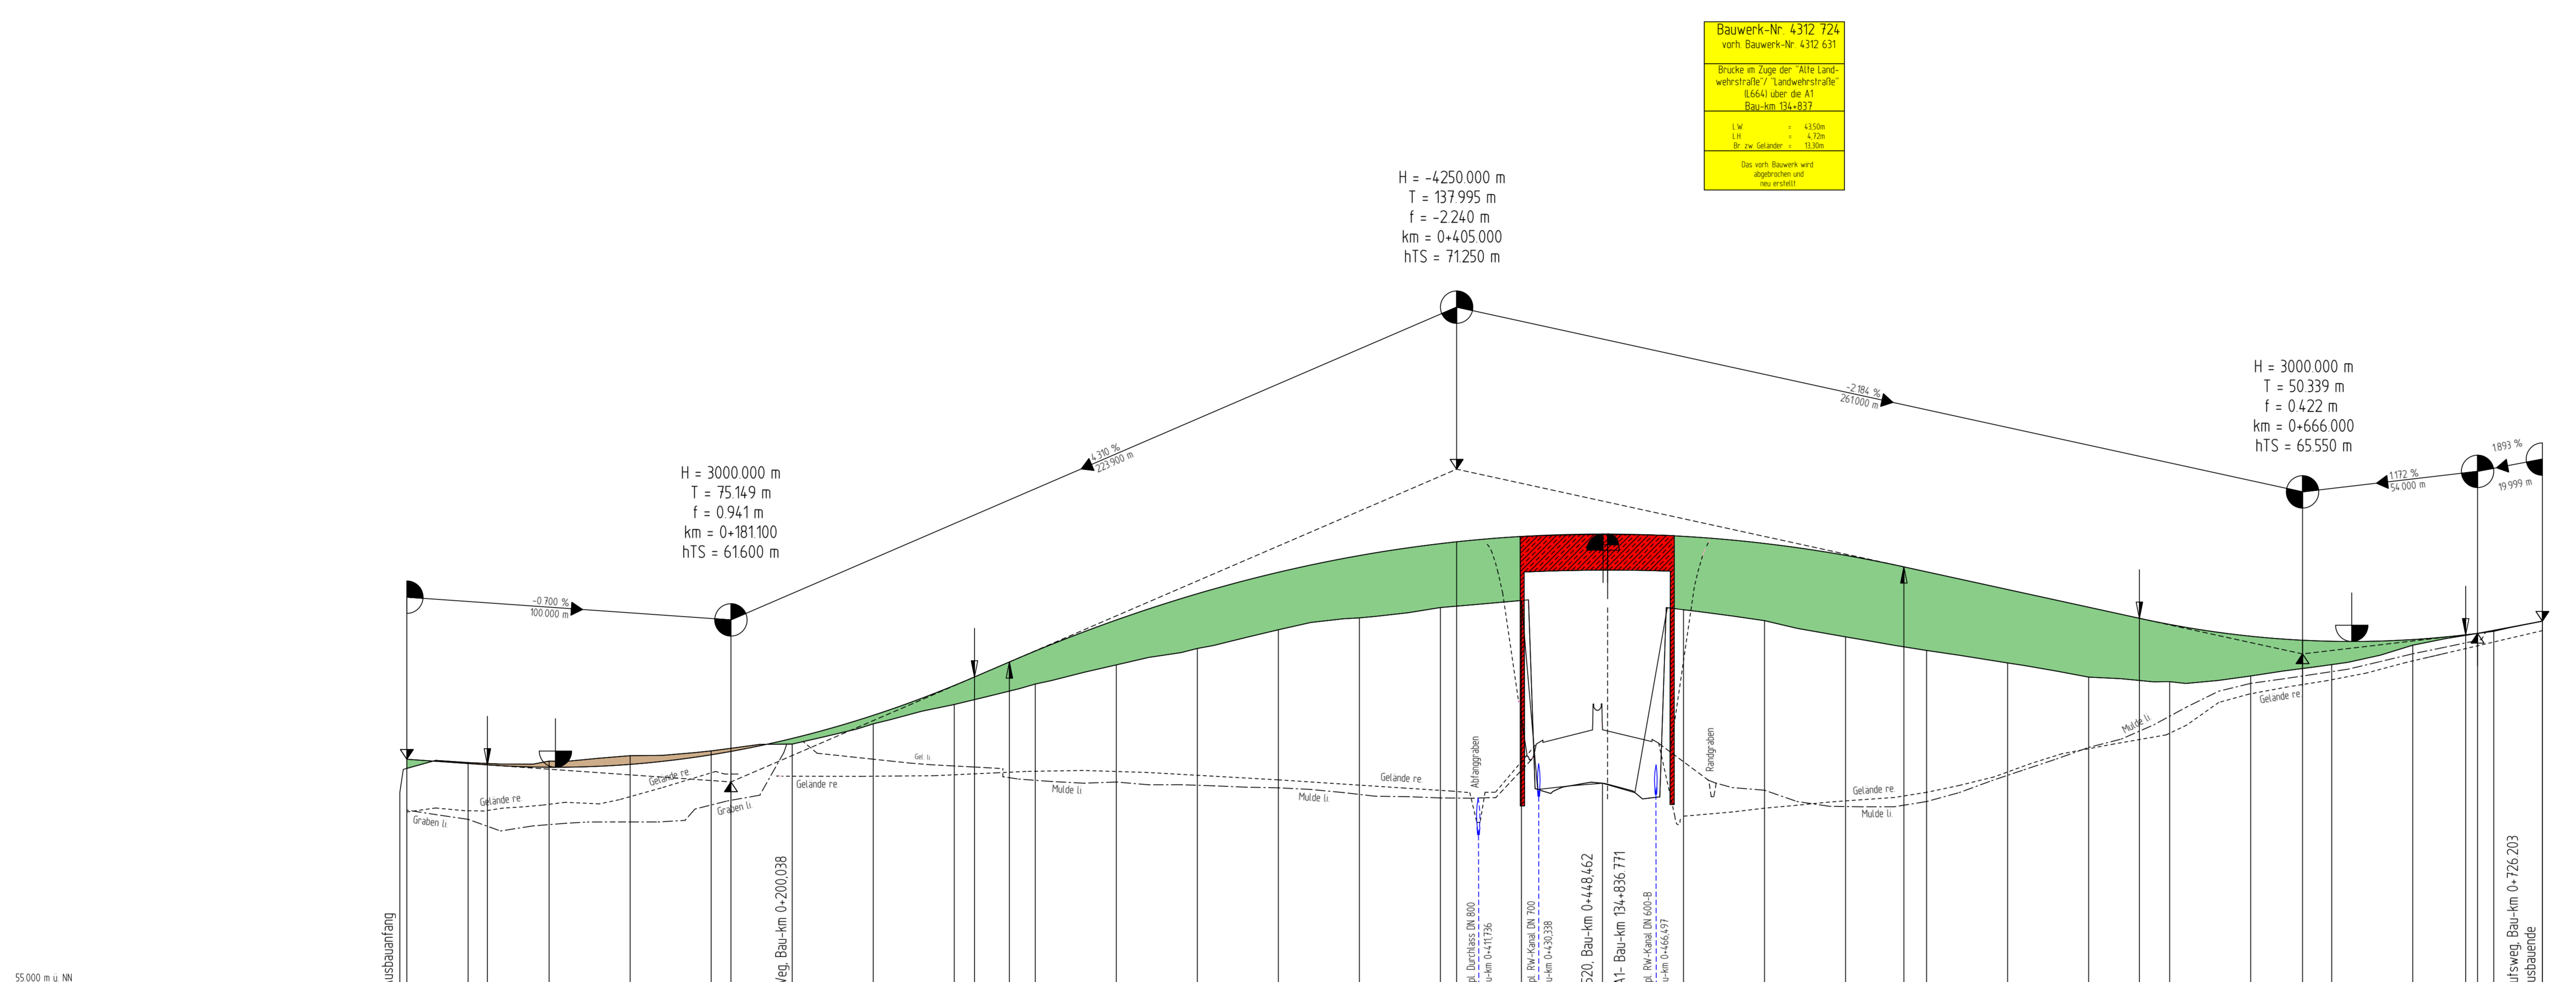


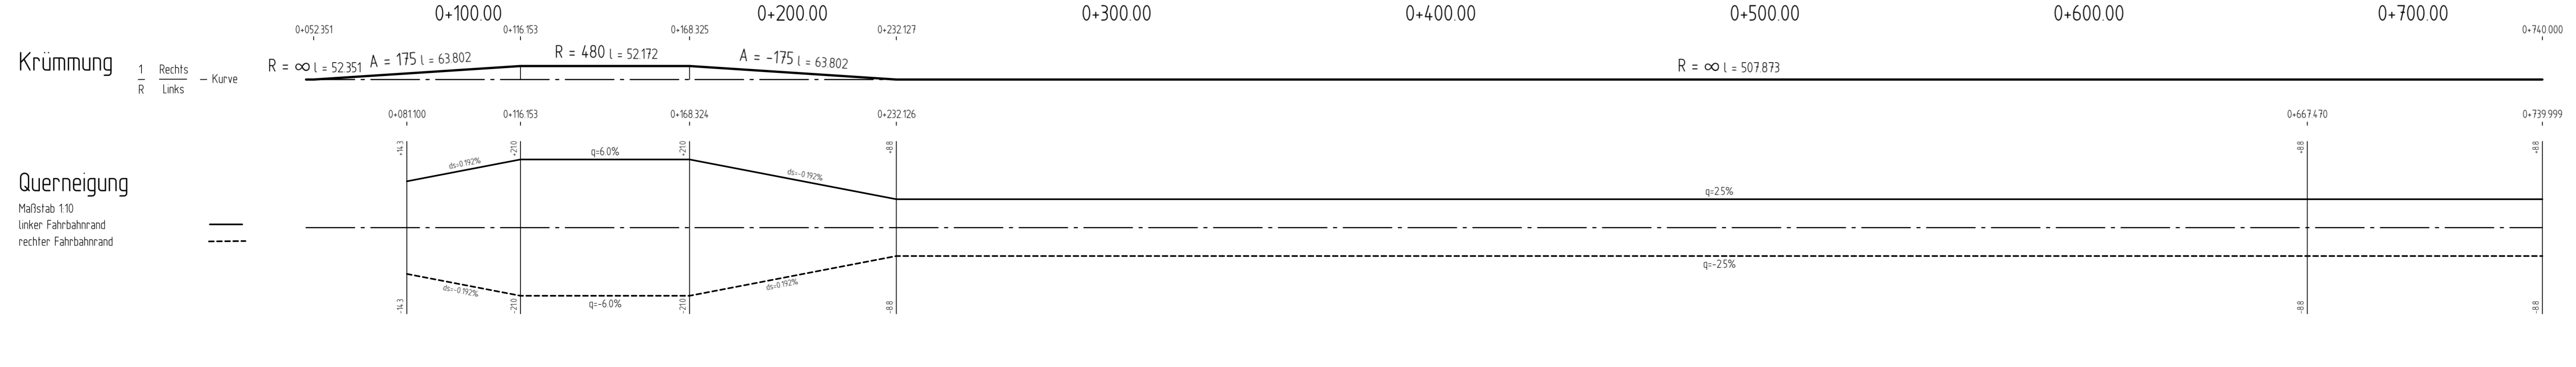

Erwerbsbearbeitung:

45879 Gelsenkirchen • Husemannstraße 107  
 info@konstaplan.de • 0209/15599-0 • www.konstaplan.de

Projekt-Nr.:	1078
Datum:	Jan. 2013
Name:	Truppner
gezeichnet:	Jan. 2013
Weinisch/Bus:	Hieke

Satzungsgemäß ausgelegen

in der Zeit vom \_\_\_\_\_ bis \_\_\_\_\_ in der Gemeinde \_\_\_\_\_

Zeit und Ort der Auslegung sind rechtzeitig vor Beginn der Auslegung ortsüblich bekannt gemacht worden.

Gemeinde: \_\_\_\_\_ (Dienststempel)

(Unterschrift)

Zugehöriger Entwurf

Aufgestellt:	Hagen, den 27. November 2013 Der Leiter der Regionalniederlassung Südwestfalen	Geprüft/Gesehen:	Gelsenkirchen, den 15. Januar 2014 Landesbetrieb Straßenbau Nordrhein-Westfalen
IA_Gepl. K.H. Metz	_____	IA_Gepl. G.U. Meitsch	_____
Gesehen:	Bonn, den 01. Juli 2014 Bundesministerium für Verkehr und Infrastruktur	Gesehen:	Düsseldorf, den 04. Februar 2014 Ministerium für Bauen, Wohnen, Stadtentwicklung und Verkehr des Landes Nordrhein-Westfalen
IA_Gepl. B. Brägger	_____	IA_Gepl. H. Pörs	_____

Regionalniederlassung Münsterland

Straße	A 1
Abschnitt / Station	12
von Betriebs-km	314+800
bis Betriebs-km	304+416
Projekt-Nr.:	05-0754
Unterlage:	6
Blatt-Nr.:	47
Nächster Ort:	Werne
Bau-km.:	0+081 bis 0+739 (Achse 520)
<b>6-streifiger Ausbau der A1 vom AK Kamen (o.) bis zur AS Hamm-Bockum/Werne (m.)</b>	
<b>FESTSTELLUNGSENTWURF</b>	
von Bau-km 136 + 800 bis Bau-km 126 + 416	
Höhenplan L664 Alte Landwehrstraße/Landwehrstraße	
Maßstab: 1 : 1000/100	

Aufgestellt: Coesfeld, den 14.02.2019  
 Der Leiter der Regionalniederlassung Münsterland

IA\_Gepl. Krumm (Oberregierungsbaurät)