

Kamener Straße / Hammer Straße (L 654)

Achse 560

Legende:

- Einschnitt
- Damm
- Bauwerk


- Graben li bzw. Mulde li
- Graben li bzw. Mulde li Graben / Mulde rechts/links
- Gelände li
- Gelände li best. Gelände / Dammfuß rechts/links
- Bauwerk Nr. 4312 444
- vorh. Bauwerk wird erneuert

Bauwerk-Nr. 4312 722
 vorh. Bauwerk-Nr. 4312 629

Brücke im Zuge der Kamener Straße / Hammer Straße (L 654) über die A1 Bau-km 136+344

LW = 14,20m
 Lh = 5,20m
 St. zw. Geländer = 14,10m

Das vorh. Bauwerk wird abgebrochen und neu erstellt!

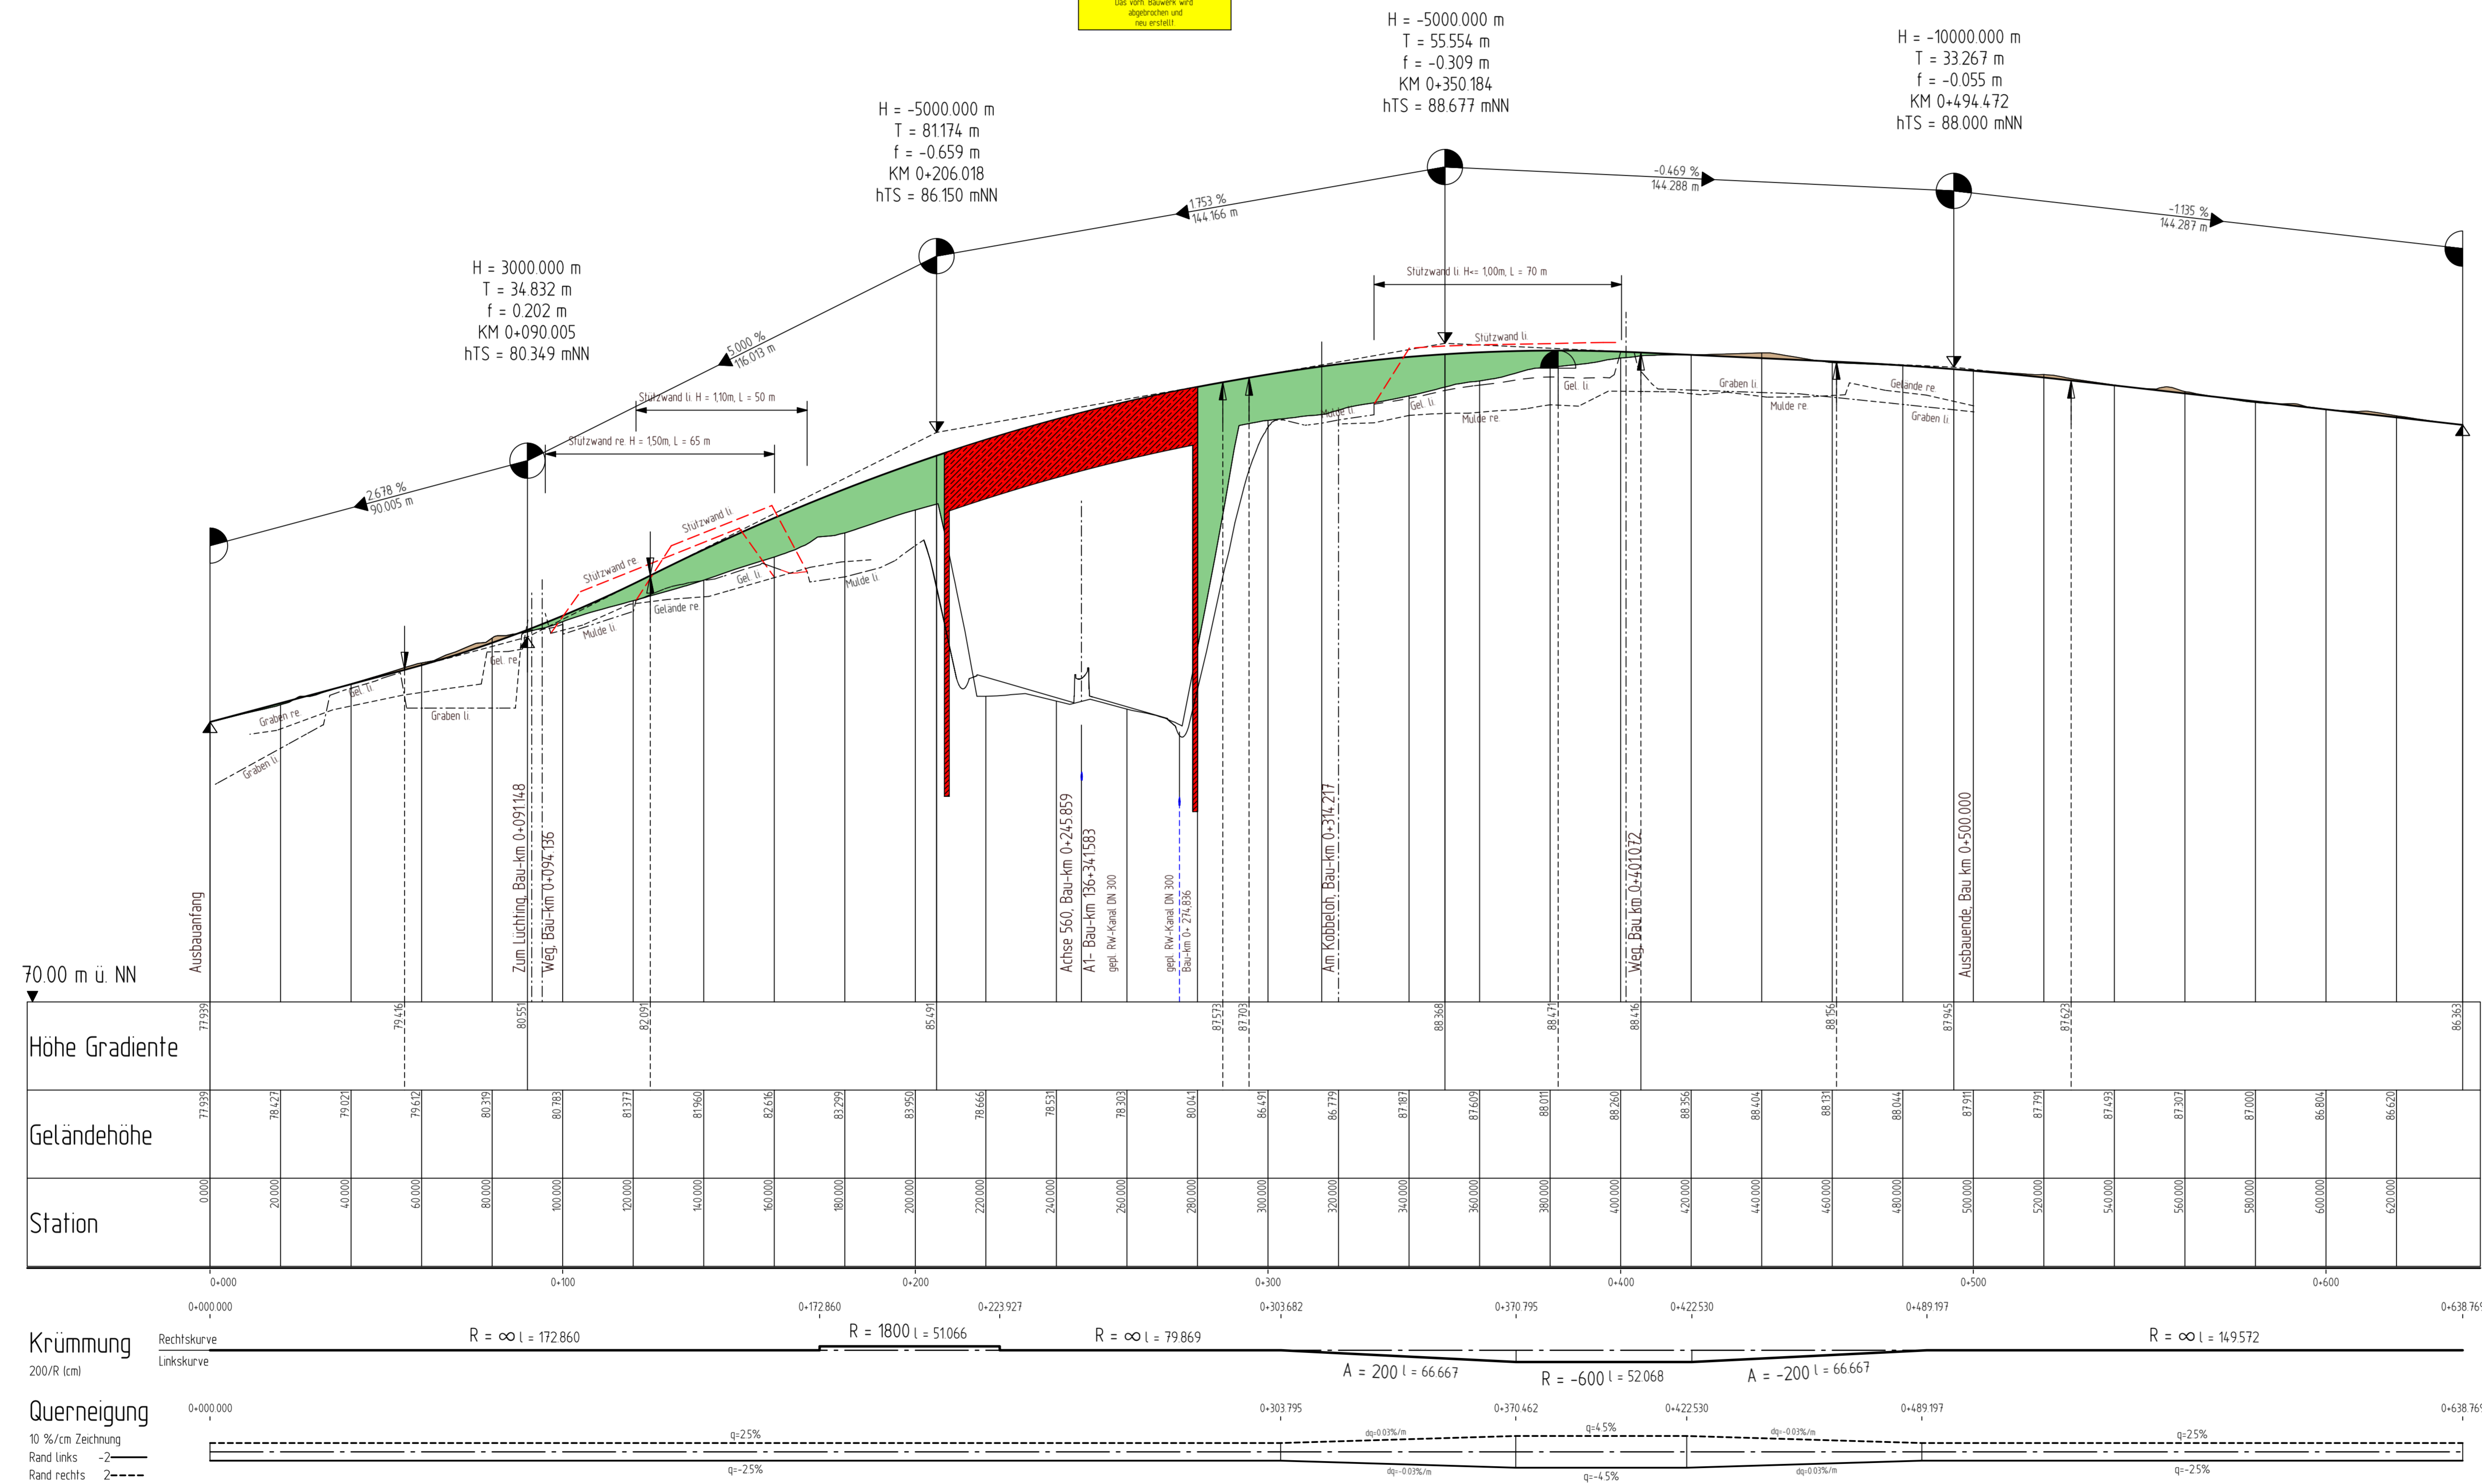

KONSTA PLANUNGSGESELLSCHAFT MBH		Datum	Name
		Jan. 2013	Trupner
45879 Gelsenkirchen • Husemannstraße 107 info@konstaplan.de • www.konstaplan.de		Entwickelt	Jan. 2013
		gezeichnet	Jan. 2013
		Projekt-Nr.:	1078

Satzungsgemäß ausgelegen

in der Zeit vom _____ bis _____

in der Gemeinde _____

Zeit und Ort der Auslegung sind rechtzeitig vor Beginn der Auslegung ortsüblich bekannt gemacht worden.

Gemeinde: _____ (Dienststeiger)

(Unterschrift)

Zugehöriger Entwurf	
Aufgestellt: Hagen, den 27. November 2013 Der Leiter der Regionalniederlassung Südwestfalen LA_ger. K. M. Metz	Geprüft/Gesehen: Gelsenkirchen, den 15. Januar 2014 Landesbetrieb Straßenbau Nordrhein-Westfalen LA_ger. Ch. Meier
Gesehen: Bonn, den 01. Juli 2014 Bundesministerium für Verkehr und Infrastruktur LA_ger. B. Böttger	Gesehen: Düsseldorf, den 04. Februar 2014 Ministerium für Bauen, Wohnen, Stadtentwicklung und Verkehr des Landes Nordrhein-Westfalen LA_ger. H. Pöw

Regionalniederlassung Münsterland		StraBen.nrw <small>Landesbetrieb Straßenbau-Nordrhein-Westfalen</small>	
Straße: A 1 Abschnitt / Station: 12	von Betriebs-km: 314+800 bis Betriebs-km: 304+416	Projekt-Nr.: 05-0754 Unterlage: 6 Blatt-Nr.: 49	Bau-km.: 0+000 bis 0+500 (Achse 560) Höhenplan L654 Kamener Straße/ Hammer Straße
Nächster Ort: Werne		6-streifiger Ausbau der A1 vom AK Kamen (o.) bis zur AS Hamm-Bockum/Werne (m.)	
FESTSTELLUNGSENTWURF		von Bau-km 136 + 800 bis Bau-km 126 + 416	
Maßstab: 1 : 1000/100		Aufgestellt: Coesfeld, den 14.02.2019 Der Leiter der Regionalniederlassung Münsterland LA_ger. Knimm (Oberregierungsbauteil)	