


# Landschaftspflegerischer Begleitplan 6-streifiger Ausbau der A 1

## Maßnahmenplan

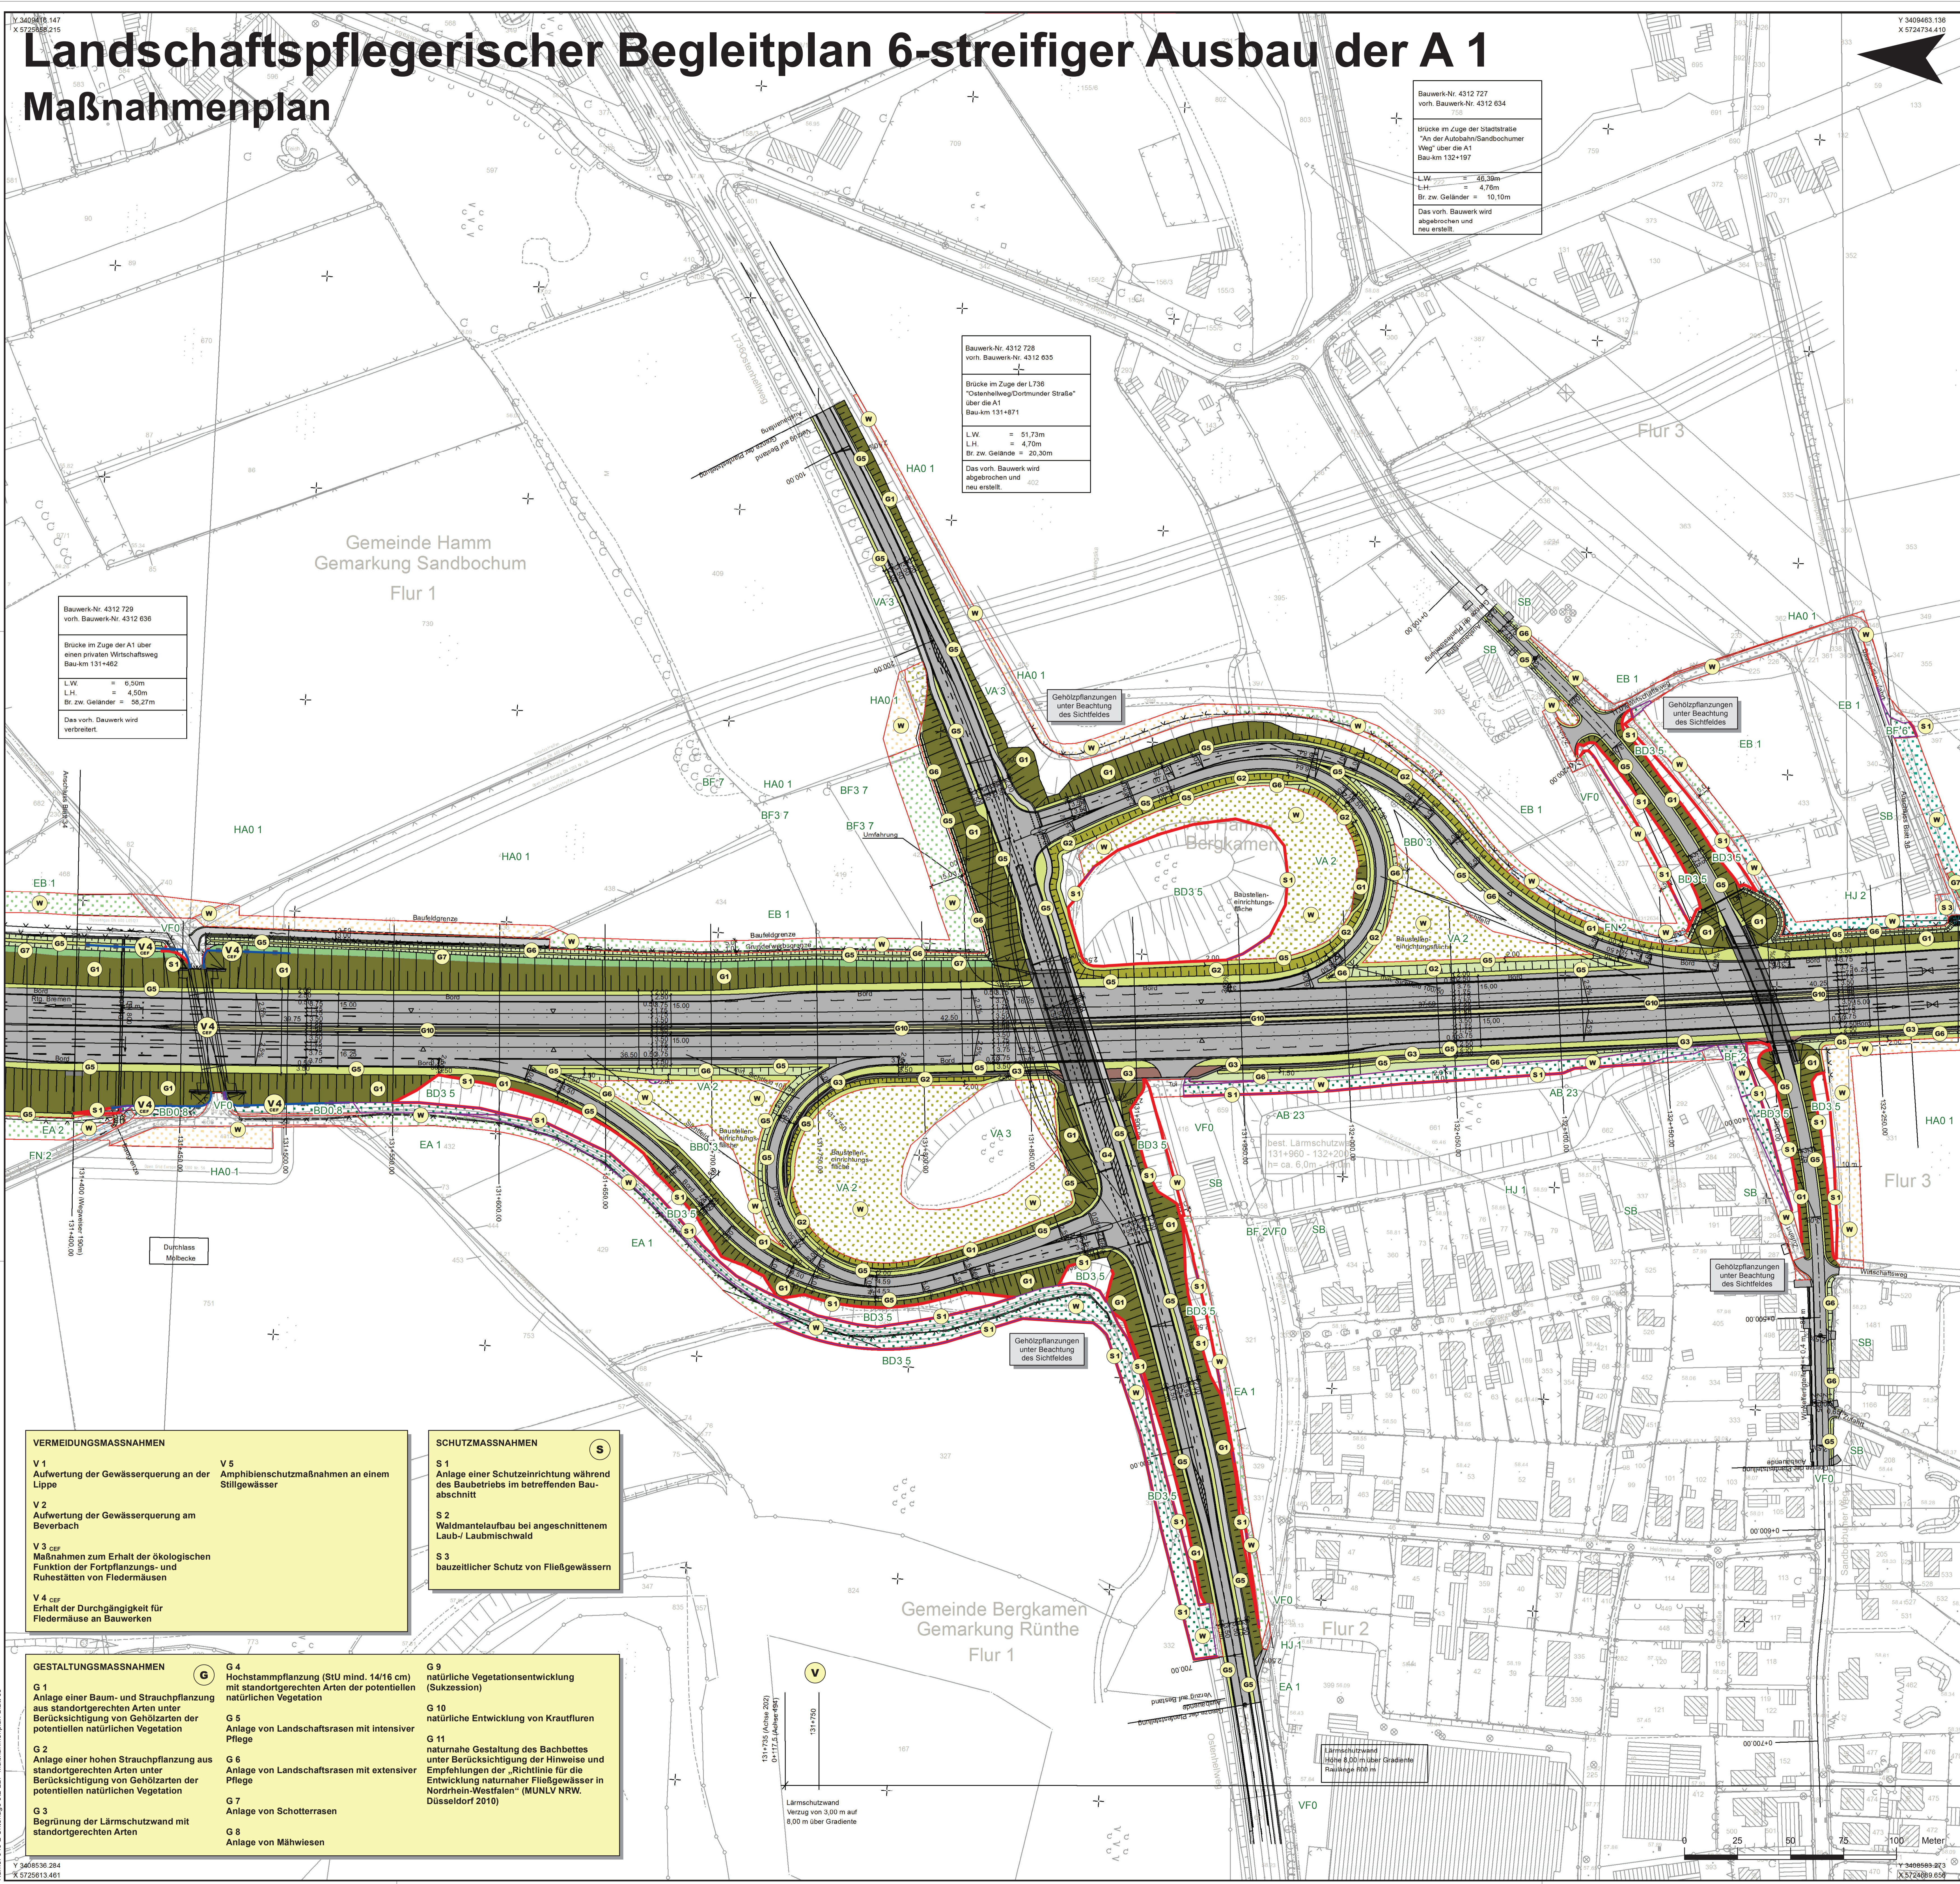

Bauwerk-Nr. 4312 727  
vorh. Bauwerk-Nr. 4312 634

Brücke im Zuge der Stadtstraße  
"An der Autobahn/Sandbochumer  
Weg" über die A1  
Bau-km 132+197

L.W. = 46,30m  
L.H. = 4,70m  
Br. zw. Geländer = 10,10m

Das vorh. Bauwerk wird  
abgebrochen und  
neu erstellt.

Bauwerk-Nr. 4312 728  
vorh. Bauwerk-Nr. 4312 635

Brücke im Zuge der L736  
"Ostseehafen/Dortmunder Straße"  
über die A1  
Bau-km 131+871

L.W. = 51,73m  
L.H. = 4,70m  
Br. zw. Gelände = 20,30m

Das vorh. Bauwerk wird  
abgebrochen und  
neu erstellt.

Bauwerk-Nr. 4312 729  
vorh. Bauwerk-Nr. 4312 636

Brücke im Zuge der A1 über  
einen privaten Wirtschaftsweg  
Bau-km 131+462

L.W. = 6,50m  
L.H. = 4,50m  
Br. zw. Gelände = 26,27m

Das vorh. Bauwerk wird  
verbleibt.

- Gestaltungsmaßnahmen**
- Baum- und Strauchpflanzung
  - hohe Strauchpflanzung
  - Begrünung Lärmschutzwand
  - Hochstammplanzung
  - Landschaftsrasen extensiv
  - Landschaftsrasen intensiv
  - Schotterrasen
  - Mähwiese
  - natürliche Sukzession
  - nat. Entwicklung von Krautfluren
  - naturnahes Fließgewässer
  - Mittelstreifen
- Schutzmaßnahmen**
- Schutzzeile (Bau)
  - Waldmantelaufbau
  - Waldmantelaufbau
  - Waldmantelaufbau
- Vermeidungsmaßnahmen**
- Irritationsschutzwand
  - nat. Entwicklung von Krautfluren
  - nat. Entwicklung von Krautfluren
- Kompensationsmaßnahmen**
- naturnaher Laubwald
  - nat. Entwicklung von Krautfluren
- Wiederherstellungsmaßnahmen**
- Wald, Gehölze
  - Grünland
  - Grünfläche
  - Rastplatzrückbau
  - Straßenbegleitgrün
  - Acker
  - Krautflur
  - Gewässer
  - Verkehrfläche
  - Biotypen > 30 Jahre
  - Wiederherstellungszeitraum
- Verkehrsflächen und bauliche Anlagen**
- Fahrbahn
  - Bauwerk
  - Regenwasserbehandlungsanlage
  - befestigter Weg / Platz
  - unbefestigter Weg
- Bestand Biotypen**
- HA0 1 Biotypen-Code (Erläuterung siehe Unterlage 18.1.2. Legendenblatt)

- VERMEIDUNGSMASSNAHMEN**
- V 1 Aufwertung der Gewässerquerung an der Lippe
  - V 2 Aufwertung der Gewässerquerung am Beverbach
  - V 3 *ca.* Maßnahmen zum Erhalt der ökologischen Funktion der Fortpflanzungs- und Ruhestätten von Fledermäusen
  - V 4 *ca.* Erhalt der Durchgängigkeit für Fledermäuse an Bauwerken
  - V 5 Amphibienschutzmaßnahmen an einem Stillgewässer

- SCHUTZMASSNAHMEN**
- S 1 Anlage einer Schutzzeile während des Baubetriebs im betreffenden Bauabschnitt
  - S 2 Waldmantelaufbau bei angeschnittenem Laub-/Laubmischwald
  - S 3 bauzeitlicher Schutz von Fließgewässern

- GESTALTUNGSMASSNAHMEN**
- G 1 Anlage einer Baum- und Strauchpflanzung aus standortgerechten Arten unter Berücksichtigung von Gehölzarten der potentiellen natürlichen Vegetation
  - G 2 Anlage einer hohen Strauchpflanzung aus standortgerechten Arten unter Berücksichtigung von Gehölzarten der potentiellen natürlichen Vegetation
  - G 3 Begrünung der Lärmschutzwand mit standortgerechten Arten
  - G 4 Hochstammplanzung (SU mind. 14/16 cm) mit standortgerechten Arten der potentiellen natürlichen Vegetation
  - G 5 Anlage von Landschaftsrasen mit intensiver Pflege
  - G 6 Anlage von Landschaftsrasen mit extensiver Pflege
  - G 7 Anlage von Schotterrasen
  - G 8 Anlage von Mähwiesen
  - G 9 natürliche Vegetationsentwicklung (Sukzession)
  - G 10 natürliche Entwicklung von Krautfluren
  - G 11 naturnaher Gestaltung des Bachbettes unter Berücksichtigung der Hinweise und Empfehlungen der „Richtlinie für die Entwicklung naturnaher Fließgewässer in Nordrhein-Westfalen“ (MUNLV NRW, Düsseldorf 2010)

SMEETS LANDSCHAFTSARCHITEKTEN  
Planungsgesellschaft mbH 50374 Erftstadt-Lechenich  
Zehntel 5-7 Tel.: 0225/68 53 99 0 Fax: 0225/68 53 99 29

Entwurf/Bestand	1078
45879 Gelsenkirchen • Husmannstraße 107 • 45879 Gelsenkirchen	www.konstaplan.de

Satzungsgemäß ausliegen

in der Zeit vom \_\_\_\_\_ bis \_\_\_\_\_

in der Gemeinde \_\_\_\_\_

Zeit und Ort der Auslegung sind rechtzeitig vor Beginn der Auslegung öffentlich bekannt gemacht worden.

Gemeinde: \_\_\_\_\_

(Übersicht)

Zugehöriger Entwurf

Aufgestellt: 27. November 2013 Prüfung: 27. November 2013 Der Leiter der Regionalabteilung Südwestfalen	Geprüft/Gesehen: 15. Januar 2014 Topographie 15. Januar 2014 Höhe 15. Januar 2014 Wirtschaftsweg 15. Januar 2014 Wirtschaftsweg
LA 1, 2, 3, 4, 5, 6, 7, 8, 9, 10, 11, 12, 13, 14, 15, 16, 17, 18, 19, 20, 21, 22, 23, 24, 25, 26, 27, 28, 29, 30, 31, 32, 33, 34, 35, 36, 37, 38, 39, 40, 41	LA 1, 2, 3, 4, 5, 6, 7, 8, 9, 10, 11, 12, 13, 14, 15, 16, 17, 18, 19, 20, 21, 22, 23, 24, 25, 26, 27, 28, 29, 30, 31, 32, 33, 34, 35, 36, 37, 38, 39, 40, 41

Regionalniederlassung Münsterland

Strasse	Abschnitt / Station	von Betriebs-km	bis Betriebs-km	Projekt-Nr.
A 1	12	314+800	304+416	05-0754
Nächster Ort:	Warne			Blatt-Nr.: 0 2 35 / (29-41)
6-streifiger Ausbau der A1 vom AK Kamen (o.) bis zur AS Hamm-Bockum/Werne (m.)				Rechts-Nr.: 131+400 - 132+250
<b>FESTSTELLUNGSENTWURF</b>				Landschaftspflegerischer Begleitplan
von Bau-km 136 + 000 bis Bau-km 126 + 416				Maßstab: 1 : 1000
Aufgestellt: 07.05.2019				