


Y 3408404 047  
X 5722549 203

Y 3408613 610  
X 5721818 926

# Landschaftspflegerischer Begleitplan 6-streifiger Ausbau der A1 Maßnahmenplan

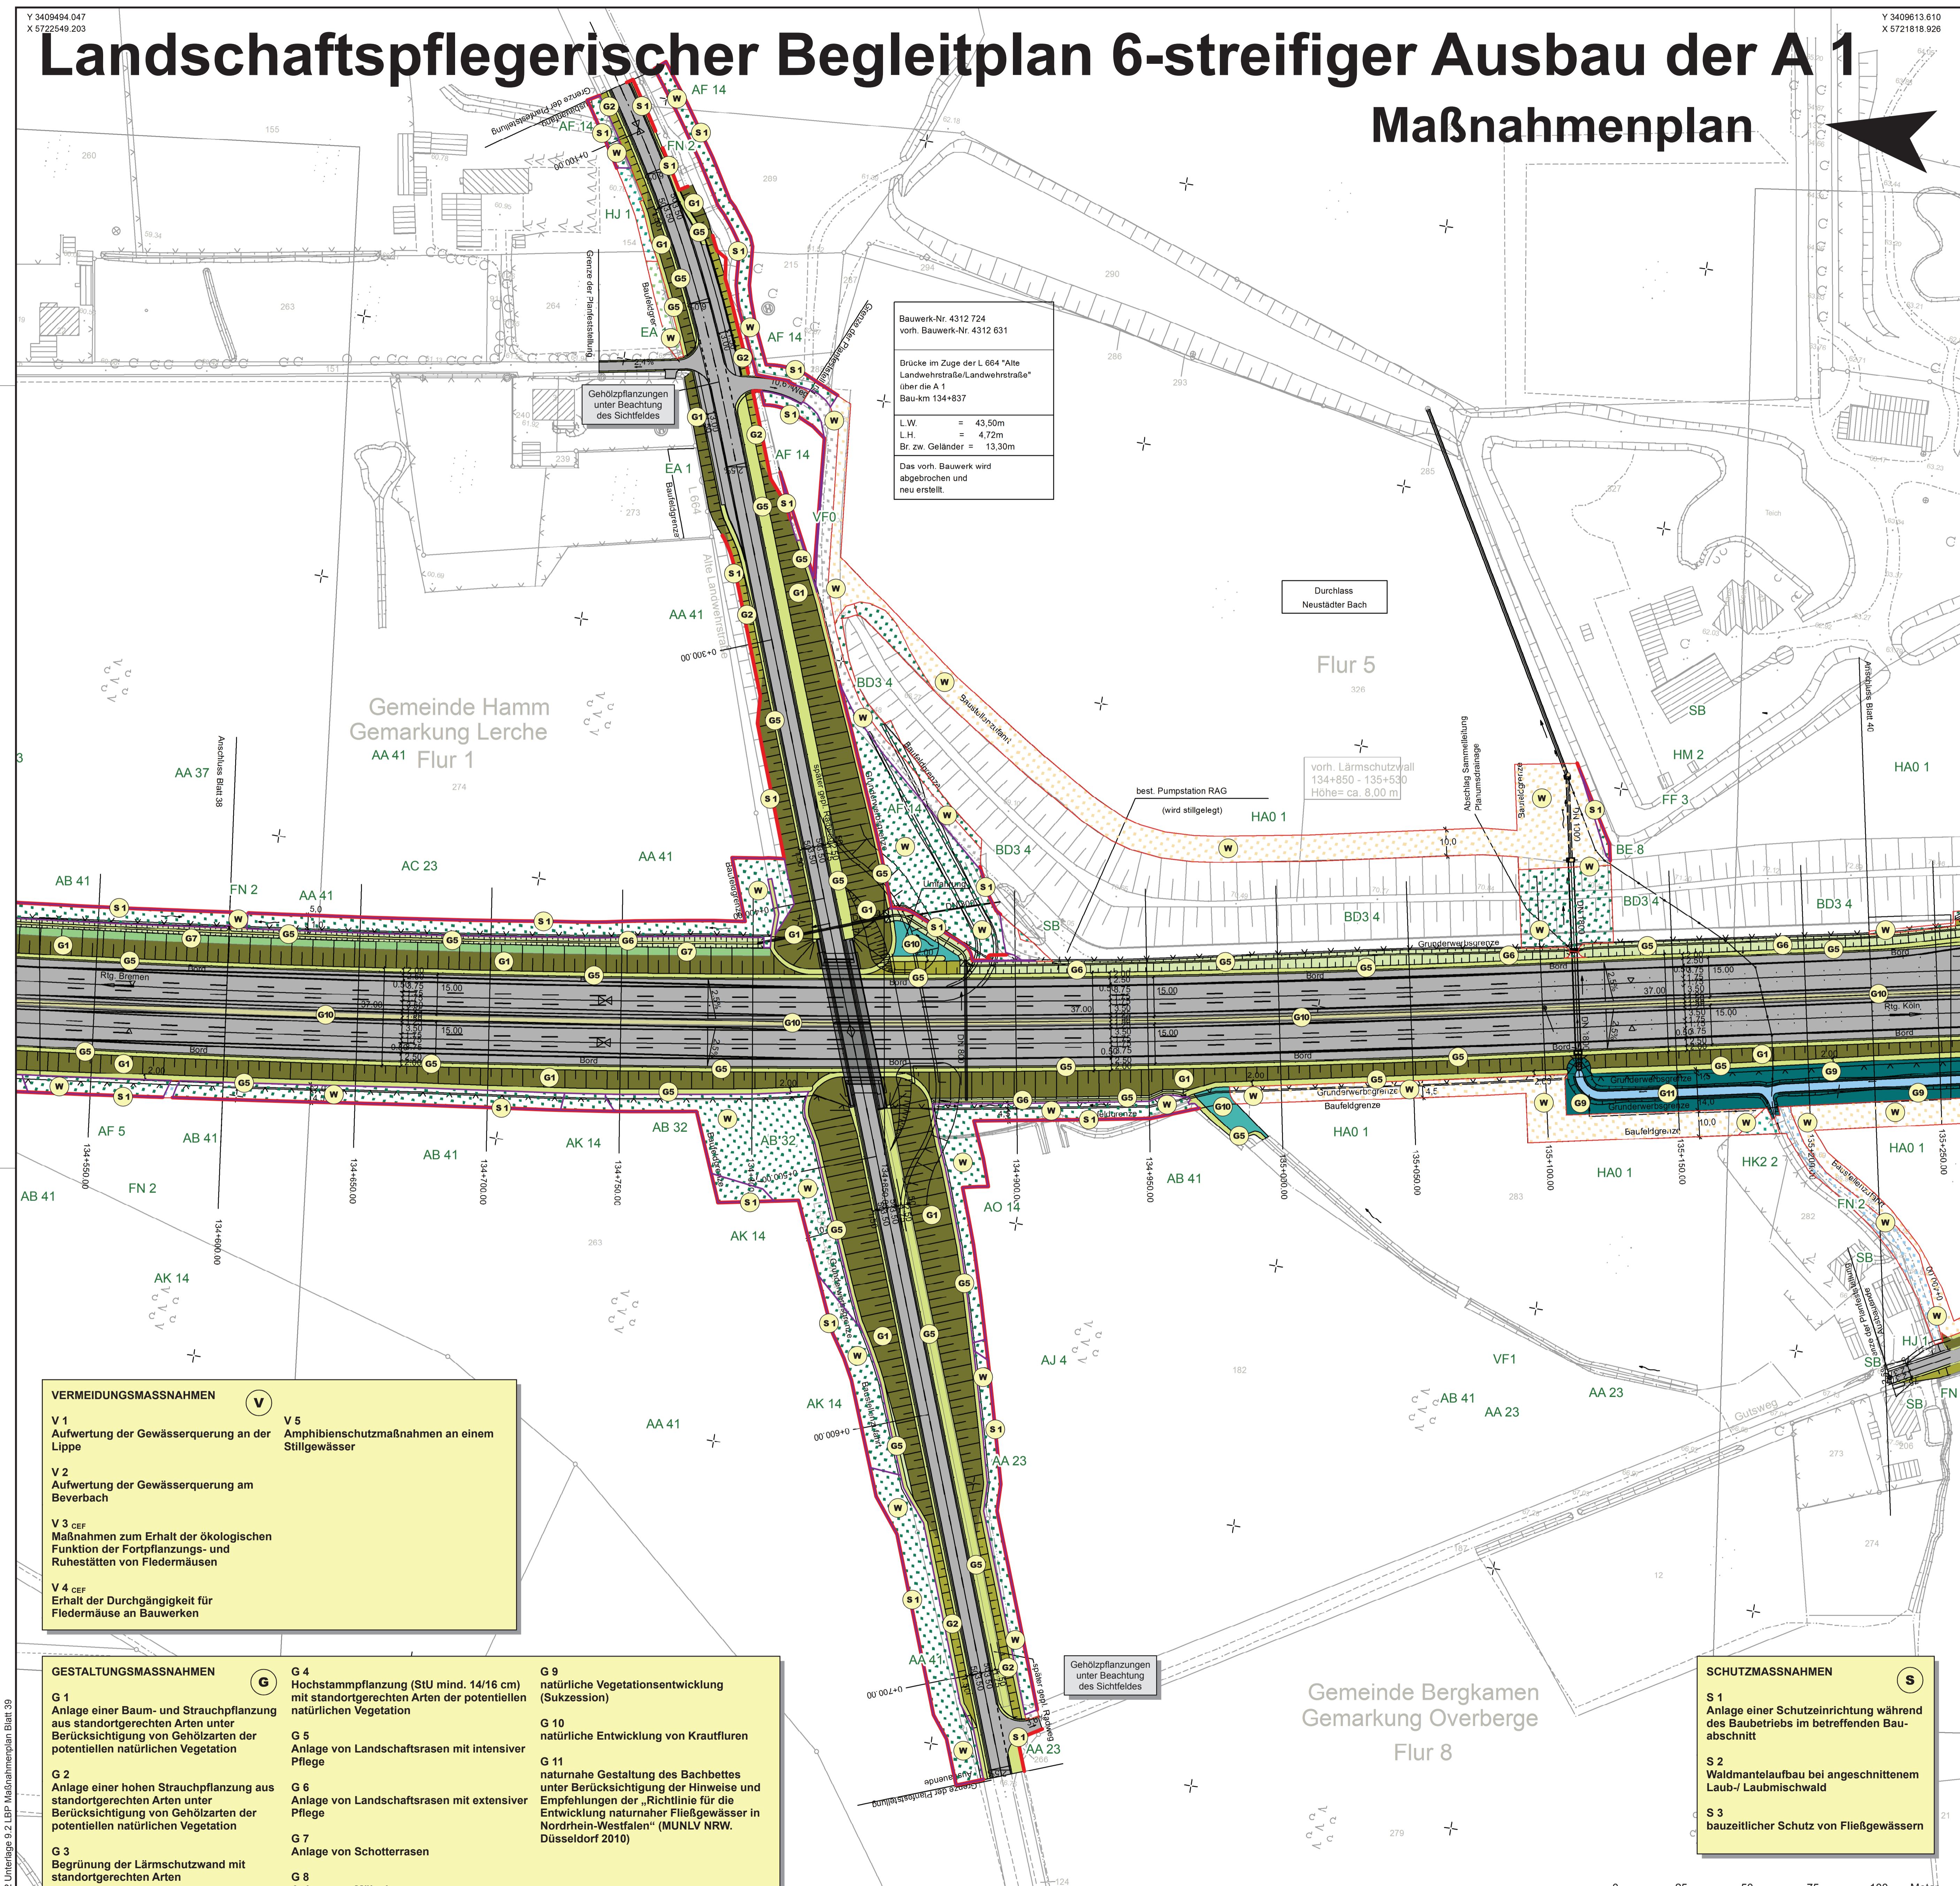

Bauwerk-Nr. 4312 724  
vom Bauwerk-Nr. 4312 631  
Brücke im Zuge der L 664 "Alte  
Landwehrstraße/Landwehrstraße"  
über die A 1  
Bau-km 134+837  
L.W. = 43,50m  
L.H. = 4,72m  
Br. zw. Geländer = 13,30m  
Das vorh. Bauwerk wird  
abgebrochen und  
neu erstellt

Durchlass  
Neustädter Bach

vom Lärmschutzwall  
134+650 - 135+530  
Höhe= ca. 8,00 m

- Gestaltungsmaßnahmen**
- Baum- und Strauchpflanzung
  - hohe Strauchpflanzung
  - Begrünung Lärmschutzwand
  - Hochstammpflanzung
  - Landschaftsrasen extensiv
  - Landschaftsrasen intensiv
  - Schotterrassen
  - Mähwiese
  - natürliche Sukzession
  - nat. Entwicklung von Krautfluren
  - naturnahes Fließgewässer
  - Mittelstreifen
- Schutzmaßnahmen**
- Schutzeinrichtung (Bau)
  - Waldmantelaufbau
  - Waldmantelaufbau
- Vermeidungsmaßnahmen**
- Irritationschutzwand
  - nat. Entwicklung von Krautfluren
- Kompensationsmaßnahmen**
- naturnaher Laubwald
  - nat. Entwicklung von Krautfluren
- Wiederherstellungsmaßnahmen**
- Wald, Gehölze
  - Grünland
  - Grünfläche
  - Rastplatzrückbau
  - Straßenbegleitgrün
  - Acker
  - Krautflur
  - Gewässer
  - Verkehrsfläche
  - Biotypen > 30 Jahre Wiederherstellungszeitraum
- Verkehrsflächen und bauliche Anlagen**
- Fahrbahn
  - Bauwerk
  - Regenwasserbehandlungsanlage
  - befestigter Weg / Platz
  - unbefestigter Weg

**Bestand Biotypen**  
HA0 1 Biotypen-Code (Erläuterung siehe Unterlage 19.1.2 Legendenblatt)

SMEETS LANDSCHAFTSARCHITEKTEN  
Planungsgesellschaft mbH 50374 Ertstadt-Lechenich  
Zehntwall 5-7 Tel.: 02235 / 68 53 59 0 Fax: 02235 / 68 53 59 29

Entwurfsbearbeitung:	Projekt-Nr.:	1078
<b>KONSTA</b> PLANUNGSGESELLSCHAFT MBH	45879 Gelsenkirchen Husenstraße 107 info@konstaplan.de www.konstaplan.de	0209/15599-0
Bearbeitung: Strassenbau Begrünung Entwicklungsplanung gezeichnet:	Datum: Jan. 2013 Jan. 2013 Jan. 2013	Name: Treyner Heke Weinisch/But

Satzungsgemäß ausgelegt

in der Zeit vom \_\_\_\_\_ bis \_\_\_\_\_

in der Gemeinde \_\_\_\_\_

Zeit und Ort der Auslegung sind rechtzeitig vor Beginn der Auslegung öffentlich bekannt gemacht worden.

Gemeinde: \_\_\_\_\_ (Dienststempel)

(Unterschrift)

Zugehöriger Entwurf	
Aufgestellt: Hagen, den 27. November 2013 Der Leiter der Regionalniederlassung Südwestfalen i.A. gez. K.-H. Metz	Geprüft/Gesehen: Gelsenkirchen, den 15. Januar 2014 Landesbetrieb Straßenbau Nordrhein-Westfalen i.A. gez. G. Metz
Gesehen: Bonn, den 01. Juli 2014 Bundesministerium für Verkehr und Infrastruktur i.A. gez. B. Blöfner	Gesehen: Düsseldorf, den 04. Februar 2014 Ministerium für Bauen, Wohnen, Stadtentwicklung und Verkehr des Landes Nordrhein-Westfalen i.A. gez. M. Lohmann

Regionalniederlassung Münsterland		Straßen.NRW Landesbetrieb Straßenbau NRW	
Straße	Abchnitt / Station	von Betriebs-km	bis Betriebs-km
A 1	12	314+800	304+416
Nächster Ort:	Werne		
6-streifiger Ausbau der A1 vom AK Kamen (o.) bis zur AS Hamm-Bockum/Werne (m.)		Bau-km	134+600 - 135+225
<b>FESTSTELLUNGSENTWURF</b>		Landschaftspflegerischer Begleitplan Maßnahmenplan	
von Bau-km 136 + 800 bis Bau-km 126 + 416		Maßstab: 1 : 1000	
Aufgestellt:	Coesfeld, den 07.06.2019 Der Leiter der Regionalniederlassung Münsterland i.A. gez. K. Körm (Übergangsbauart)		

- VERMEIDUNGSMASSNAHMEN**
- V 1 Aufwertung der Gewässerquerung an der Lippe
  - V 2 Aufwertung der Gewässerquerung am Beverbach
  - V 3 Maßnahmen zum Erhalt der ökologischen Funktion der Fortpflanzungs- und Ruhestätten von Fledermäusen
  - V 4 Erhalt der Durchgängigkeit für Fledermäuse an Bauwerken
  - V 5 Amphibienschutzmaßnahmen an einem Stillgewässer

- GESTALTUNGSMASSNAHMEN**
- G 1 Anlage einer Baum- und Strauchpflanzung aus standortgerechten Arten unter Berücksichtigung von Gehölzarten der potentiellen natürlichen Vegetation
  - G 2 Anlage einer hohen Strauchpflanzung aus standortgerechten Arten unter Berücksichtigung von Gehölzarten der potentiellen natürlichen Vegetation
  - G 3 Begrünung der Lärmschutzwand mit standortgerechten Arten
  - G 4 Hochstammpflanzung (StU mind. 14/16 cm) mit standortgerechten Arten der potentiellen natürlichen Vegetation
  - G 5 Anlage von Landschaftsrasen mit intensiver Pflege
  - G 6 Anlage von Landschaftsrasen mit extensiver Pflege
  - G 7 Anlage von Schotterrassen
  - G 8 Anlage von Mähwiesen
  - G 9 natürliche Vegetationsentwicklung (Sukzession)
  - G 10 natürliche Entwicklung von Krautfluren
  - G 11 naturnahe Gestaltung des Bachbettes unter Berücksichtigung der Hinweise und Empfehlungen der „Richtlinie für die Entwicklung naturnaher Fließgewässer in Nordrhein-Westfalen“ (MUNLV NRW, Düsseldorf 2010)

- SCHUTZMASSNAHMEN**
- S 1 Anlage einer Schutzeinrichtung während des Baubetriebs im betreffenden Bauabschnitt
  - S 2 Waldmantelaufbau bei angeschnittenem Laub-/ Laubmischwald
  - S 3 bauzeitlicher Schutz von Fließgewässern

Name: 943-2 Unterlage 9-2 LBP Maßnahmenplan Blatt 39

Y 3408404 047  
X 5722549 203

Y 3408613 610  
X 5721818 926