


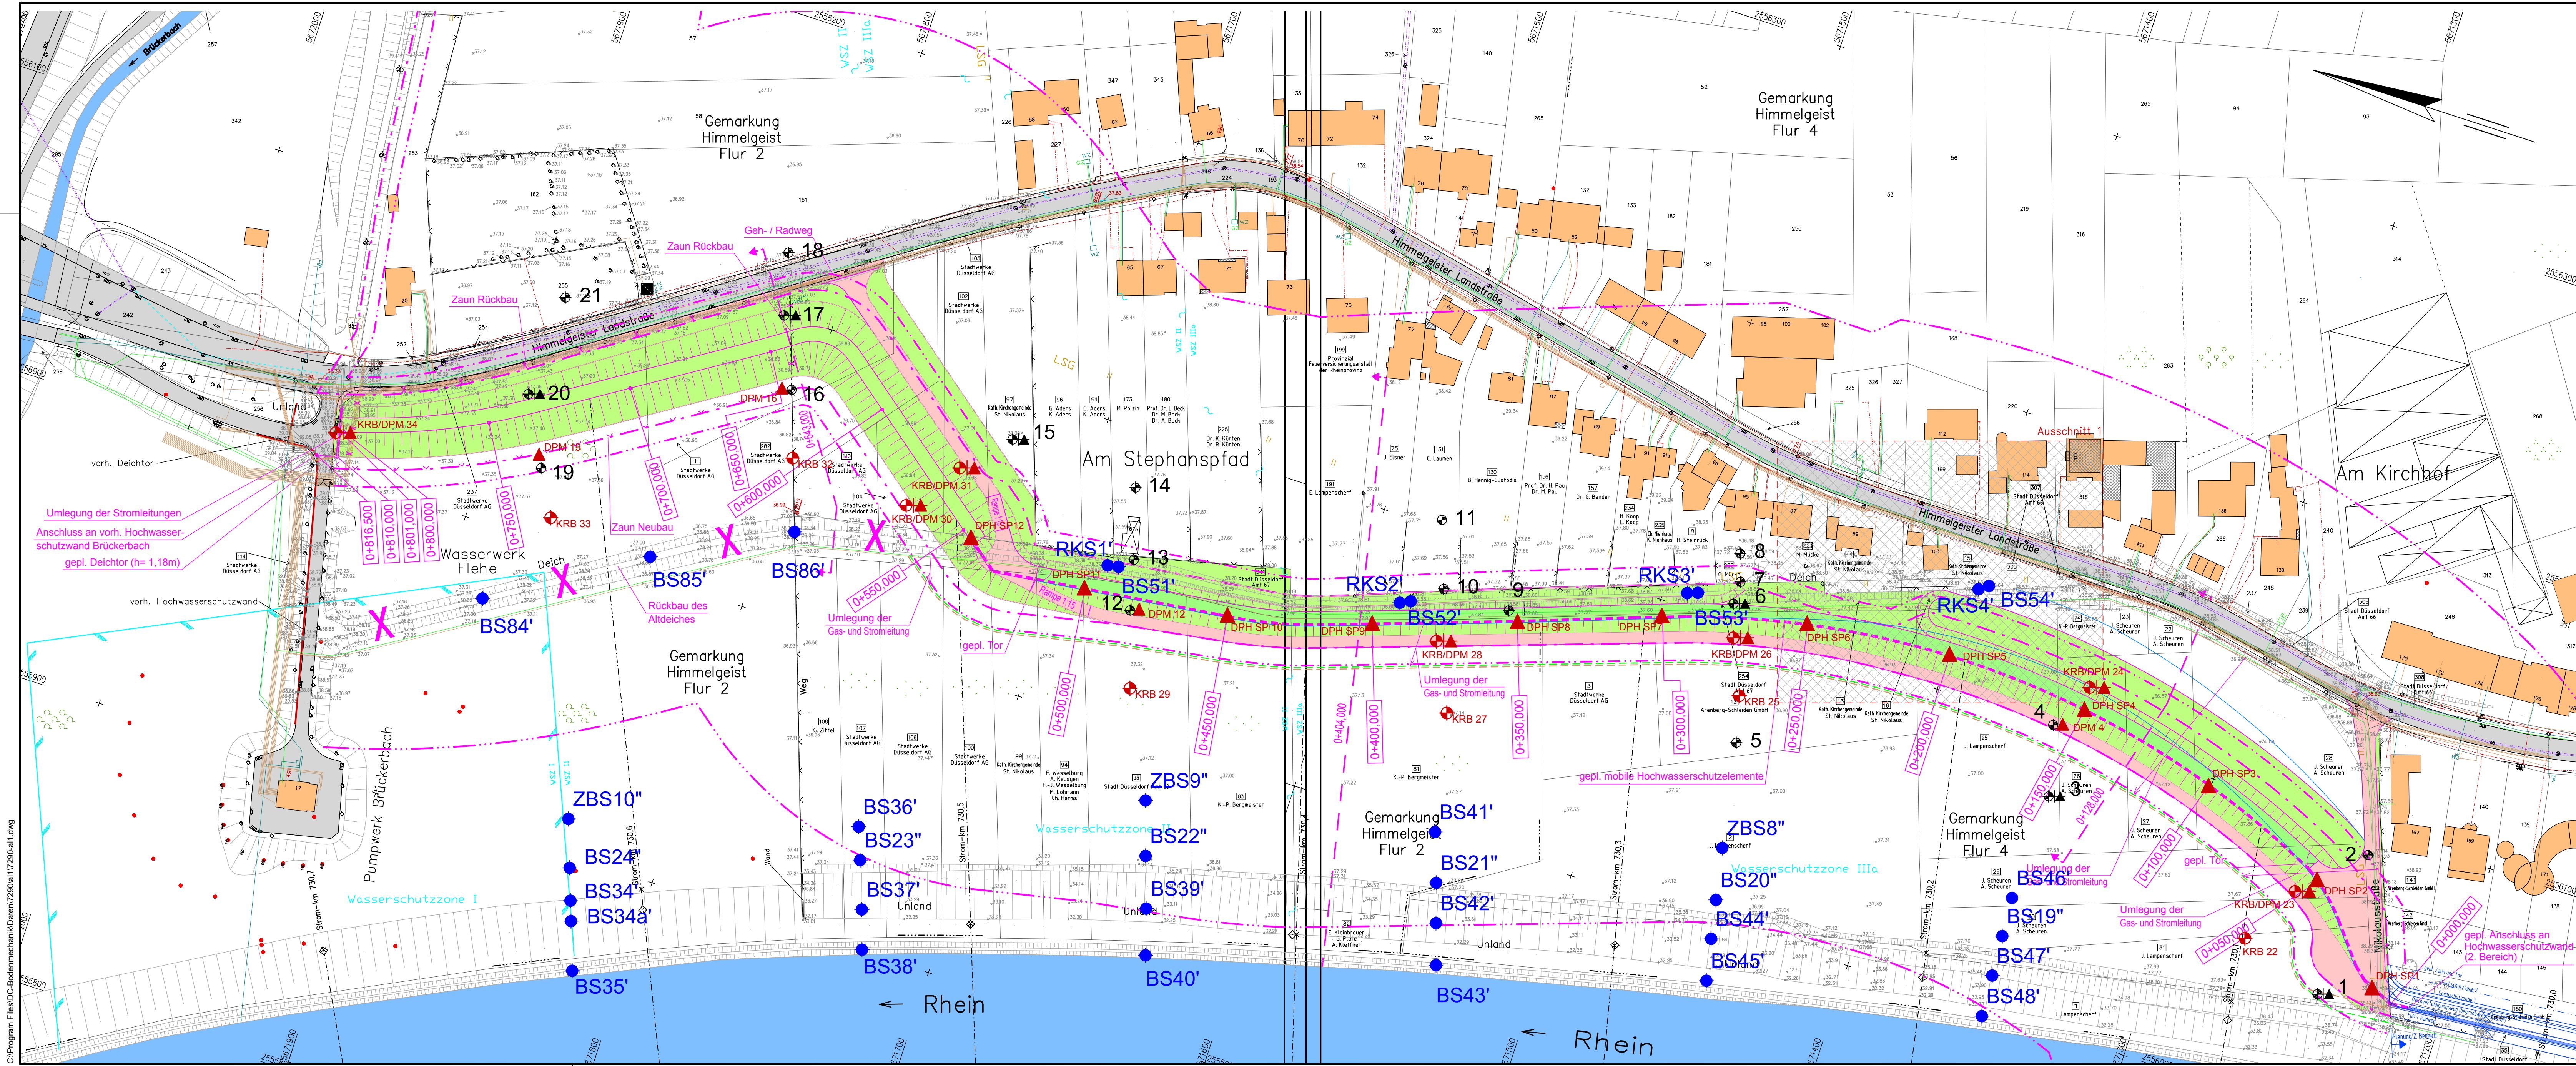

Ergänzende Aufschlüsse für Entwurfs- und Genehmigungsplanung

- ▲ Sondierung mit der schweren Rammsonde (DPH)
- ▲ Sondierung mit der mittelschweren Rammsonde (DPM)
- Kleinrammbohrung (KRB)

Altaufschlüsse: Borchert Ingenieure

- ⊕ Rammkernsondierung (RKS) v. Juni 2009 (Proj. 6028/40)
- ▲ Sondierung mit der mittelschweren Rammsonde (DPM) v. Juni 2009 (Proj. 6028/40)
- KD = Kanaldeckel
- Aufschlüsse: Ingenieur Consult Geotechnik (ICG) Leonhard - Veith und Partner GbR

BS' - Bohrsondierung v. Mai 1987 (Bear-Nr.: 4117)

BS'' - Bohrsondierung v. Okt.1981 (Bear-Nr.: 2369)

ZBS'' - Zusatzbohrsondierung v. Mai1981 (Bear-Nr.: 2369)

RKS' - Rammkernsondierung v. Mai1987 (Bear-Nr.: 4117)

Die Lage der Untersuchungspunkte wurde nach der Örtlichkeit und nicht nach Koordinaten eingemessen. Abweichungen zwischen der Lage der Untersuchungspunkte im Plan und vor Ort sind möglich.

Hinweis:

- Geländeaufnahme vom März 2009
- Sämtliche Leitungen wurden grafisch aus Bestandszeichnungen übernommen.
- Die Lage und Tiefe ist vor Ort zu kontrollieren.

| a     | Datum | Art der Änderung | Bearbeiter |
|-------|-------|------------------|------------|
| Index |       |                  |            |

Bauherr:

**Stadtentwässerungsbetrieb**  
**Landeshauptstadt Düsseldorf**

Projekt:

**Schließung der Deichlücke in der Ortslage Himmelgeist, 3. Bereich**  
**zw. Rheinstrom-km 730,0 und 730,7 - rechtes Ufer**

| Planverfasser:   | Arbeitsgemeinschaft   | Anlage: |
|---|---|---------|
| <b>INGENIEURBÜRO HAHN - BENDER GmbH</b><br>Feldstraße 76, 40485 Weisel<br>Tel.: (0281) 5 15 97, Fax: (0281) 8 69 28<br>E-mail: lander-ing@hahn-bender.de | <b>PATT</b><br>Ingenieurbüro R.A. Patt GmbH<br>Gewerbestraße 4, 40562 Vöhrde<br>Tel.: (02809) 66 34 - 0, Fax: (02809) 66 34 34<br>E-mail: info@patt-gmbh.de<br>Internet: www.patt-gmbh.de | 1       |

| Datum:     | Maßstab: |
|------------|----------|
| 17/04/2015 | 1:1000   |

| gez.:  | Hauffe  |
|--------|---------|
| bear.: | Heifers |

| gepr.: | Plangröße: |
|--------|------------|
|        |            |

| Plandarstellung: | Bohrplan | Projekt:                          |
|------------------|----------|-----------------------------------|
|                  |          | Deichlücke Himmelgeist 3. Bereich |

| Betriebsleiter 67/0 | Abteilungsleiter 67/7 | Projektleiter 67/7 |
|---------------------|-----------------------|--------------------|
| Düsseldorf, den     | Düsseldorf, den       | Düsseldorf, den    |

| Datei: | Plan Nr.: |
|--------|-----------|
|        | 7290/47   |