



Stationäre Hochwasserschutzwand entlang der Abfahrt des Deichunterhaltungsweges

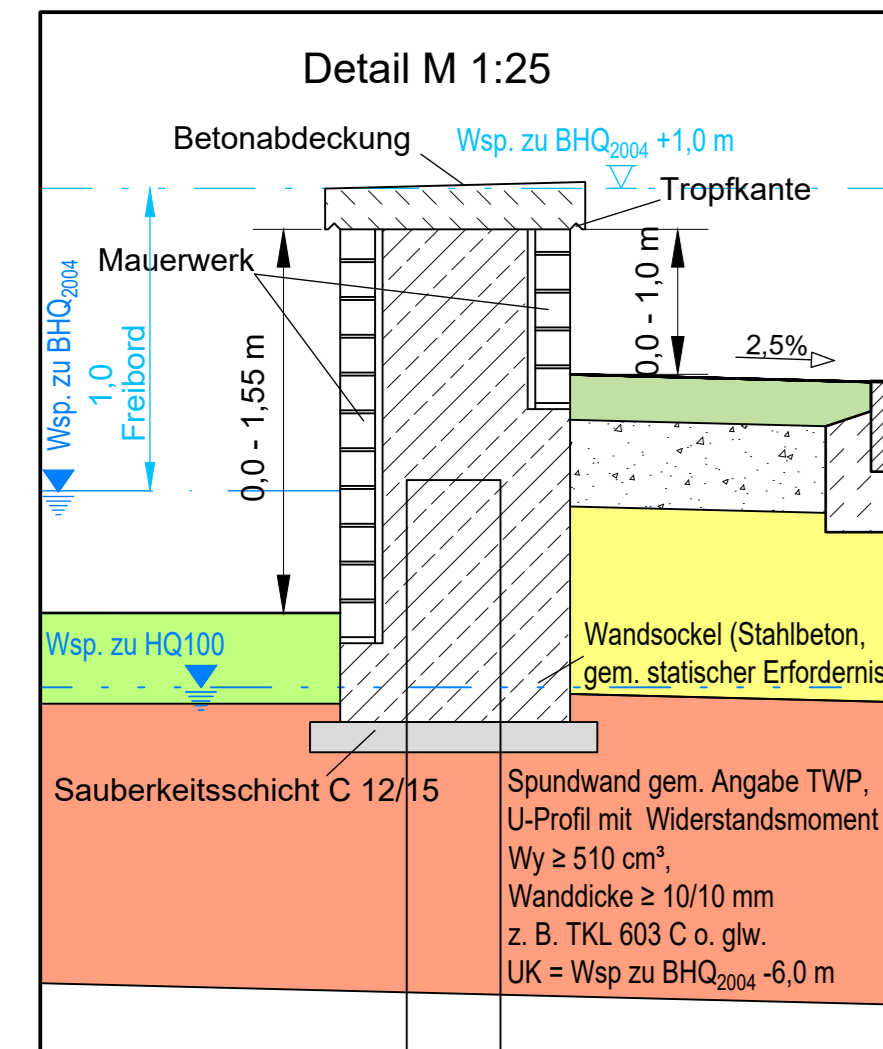

Regelprofil 4
M 1:50
zw. Station 0+790 und 0+818,8

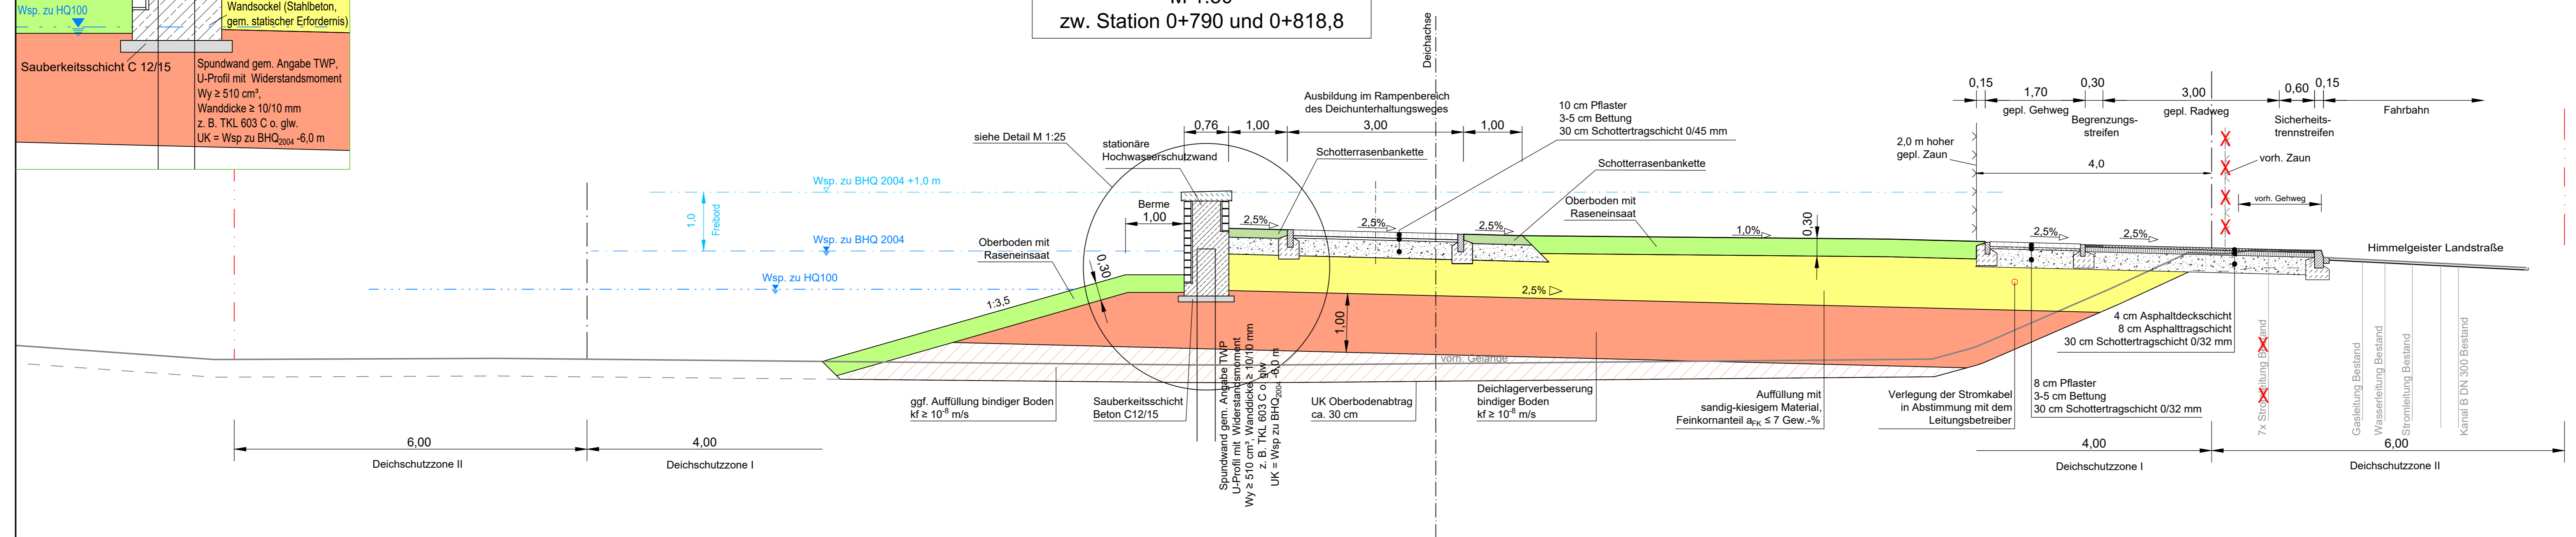

Index	Datum	Art der Änderung	Bearbeiter

Bauherr: Landeshauptstadt Düsseldorf
Stadtentwässerungsbetrieb

Projekt: **Schließung der Deichlücke in der Ortslage Himmelgeist, 3. Bereich (Himmelgeister Landstraße)**
zw. Rheinstrom-km 730,05 und 730,70 - rechtes Ufer

Planverfasser: **Arbeitsgemeinschaft**

HAHN - BENDER
Gewerbestraße 4, 46562 Voerde
Tel.: (02855) 96 34 -16, Fax.: (02855) 96 34 34
E-mail: bender-ing-buero@t-online.de

PATT
Ingenieurbüro R.A. Patt GmbH
Gewerbestraße 4, 46562 Voerde
Tel.: (02855) 96 34 -0, Fax.: (02855) 96 34 34
E-mail: info@patt-gmbh.de
Internet: www.patt-gmbh.de

BORCHERT INGENIEURE
Umwelt - Geotechnik - Baugrundlabor
Finkenhof 12a, 45134 Essen
Tel.: (0201) 4 35 55 -0, Fax.: (0201) 4 35 55 -43
E-mail: info@borchert-ing.de
Internet: www.borchert-ing.de

gez.: *Hahn*

Anlage: 4.4
Maßstab: 1:50/25
Datum: 18.12.2018
gez./bear.: Öz/Ha
gepr.: Ha

Genehmigungsplanung

Plangröße: 110,0cm x 29,7cm
W:\Deichlücke Himmelgeist\2_1 Zeichnungen

Plandarstellung: **Regelprofil 4**
zw. Station 0+790 und Station 0+818,8

Betriebsleiter 6710
gez.: *Noppen*
Düsseldorf, 18.12.2018

Abteilungsleiter 6717
gez.: *Lütz*
Düsseldorf, 18.12.2018

Projektleiter 6717
gez.: *Keilig*
Düsseldorf, 18.12.2018

Datei: RP.DWG
Plan Nr.: _____