





ANSICHT A-A
M 1:50

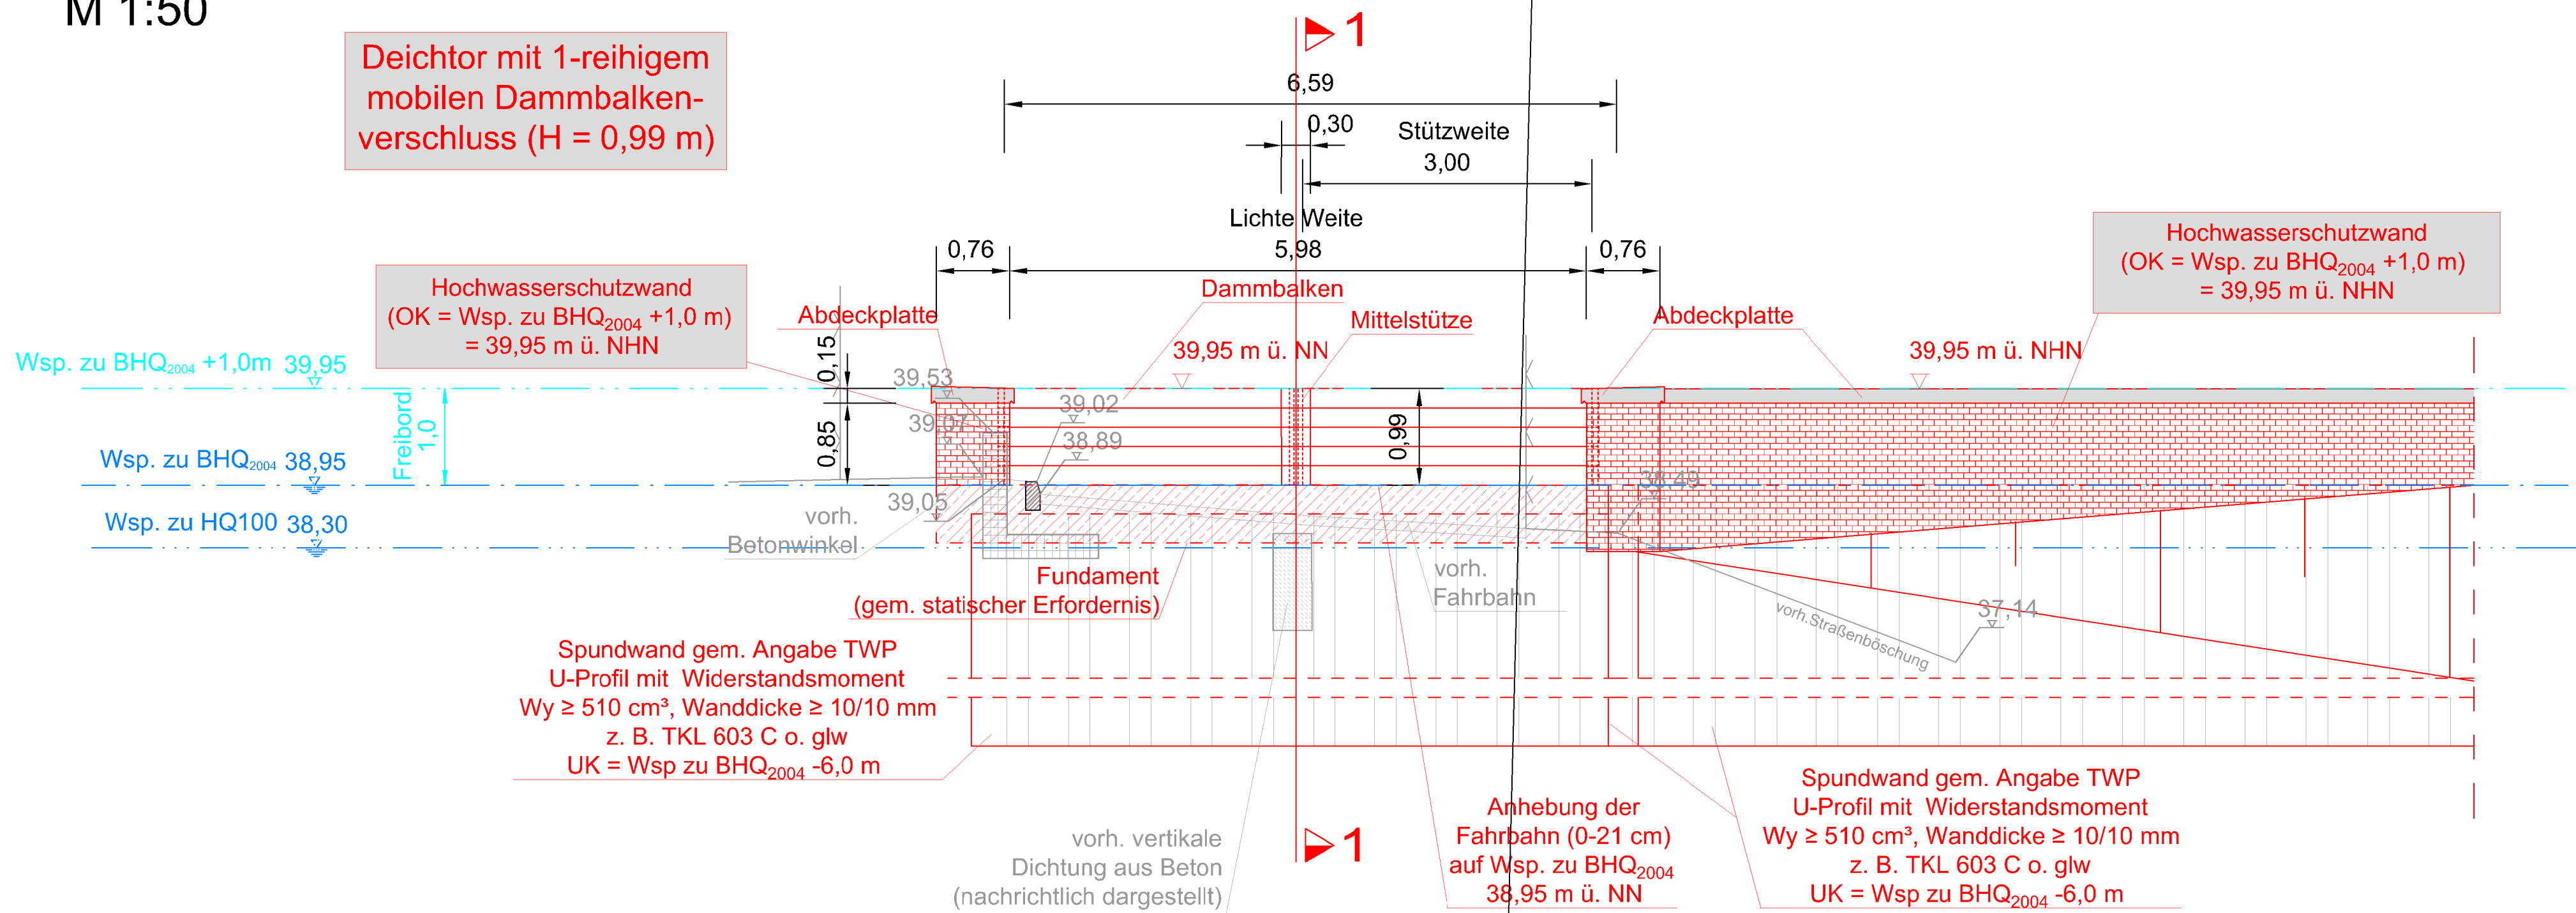

SCHNITT 1-1
M 1:50

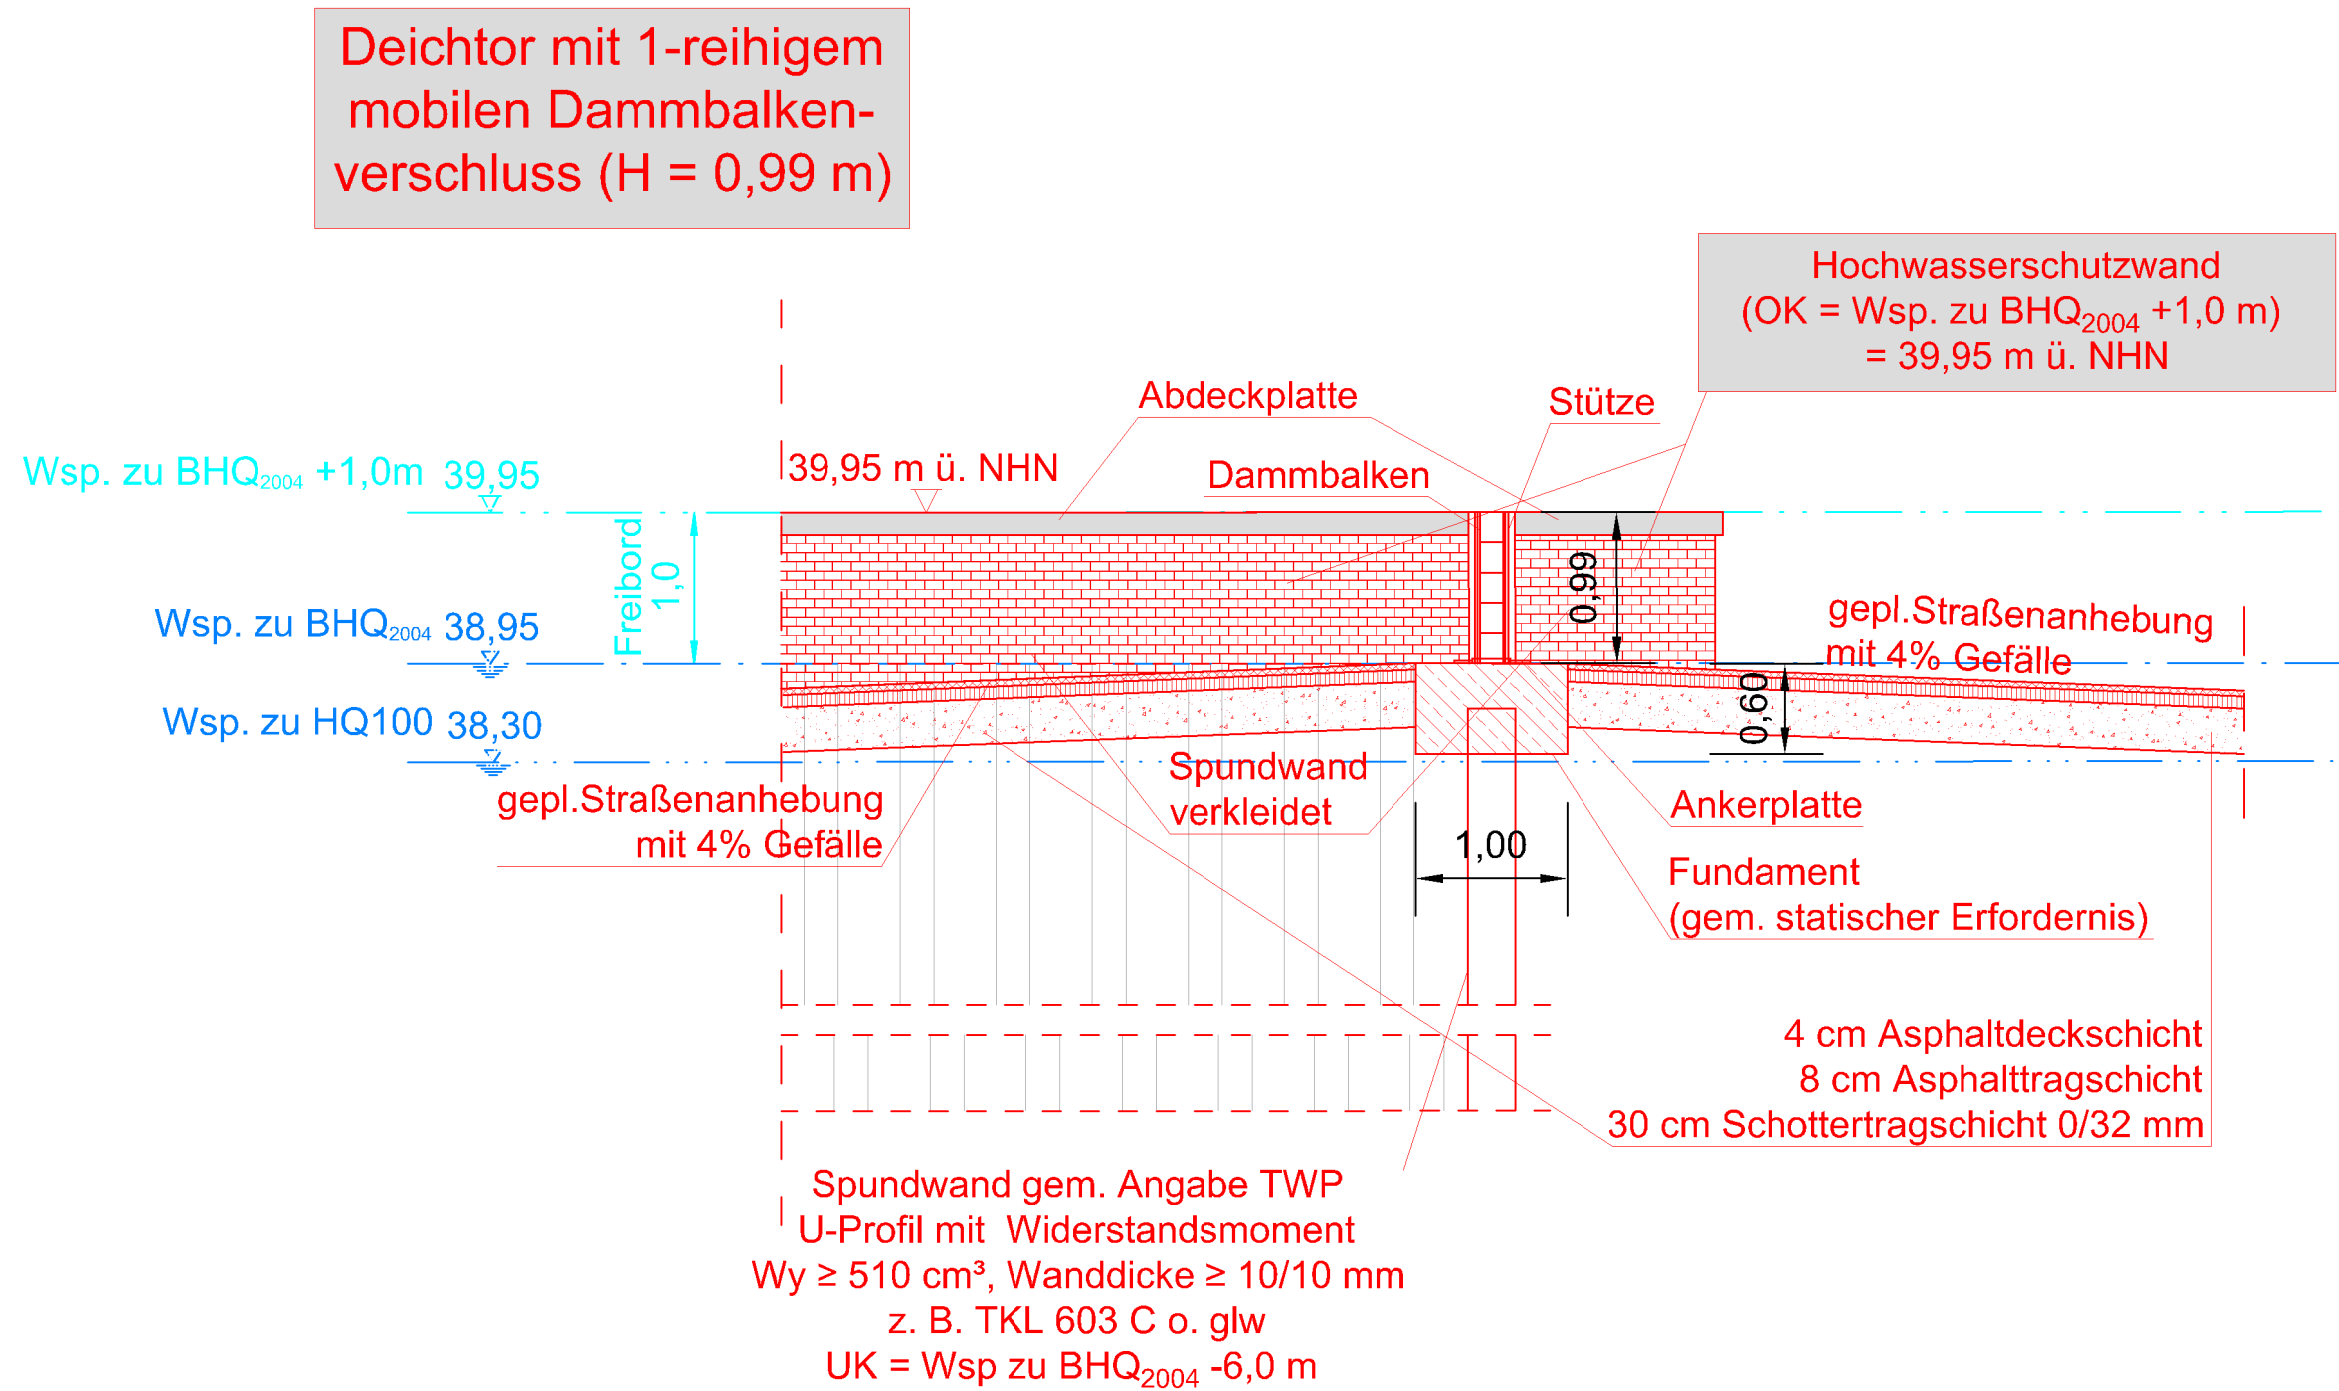

DRAUFSICHT
M 1:50

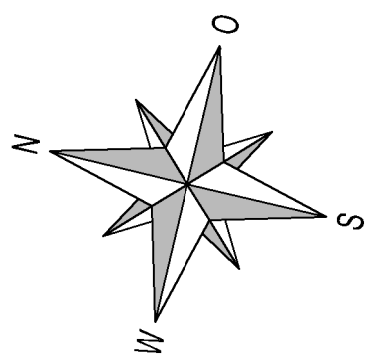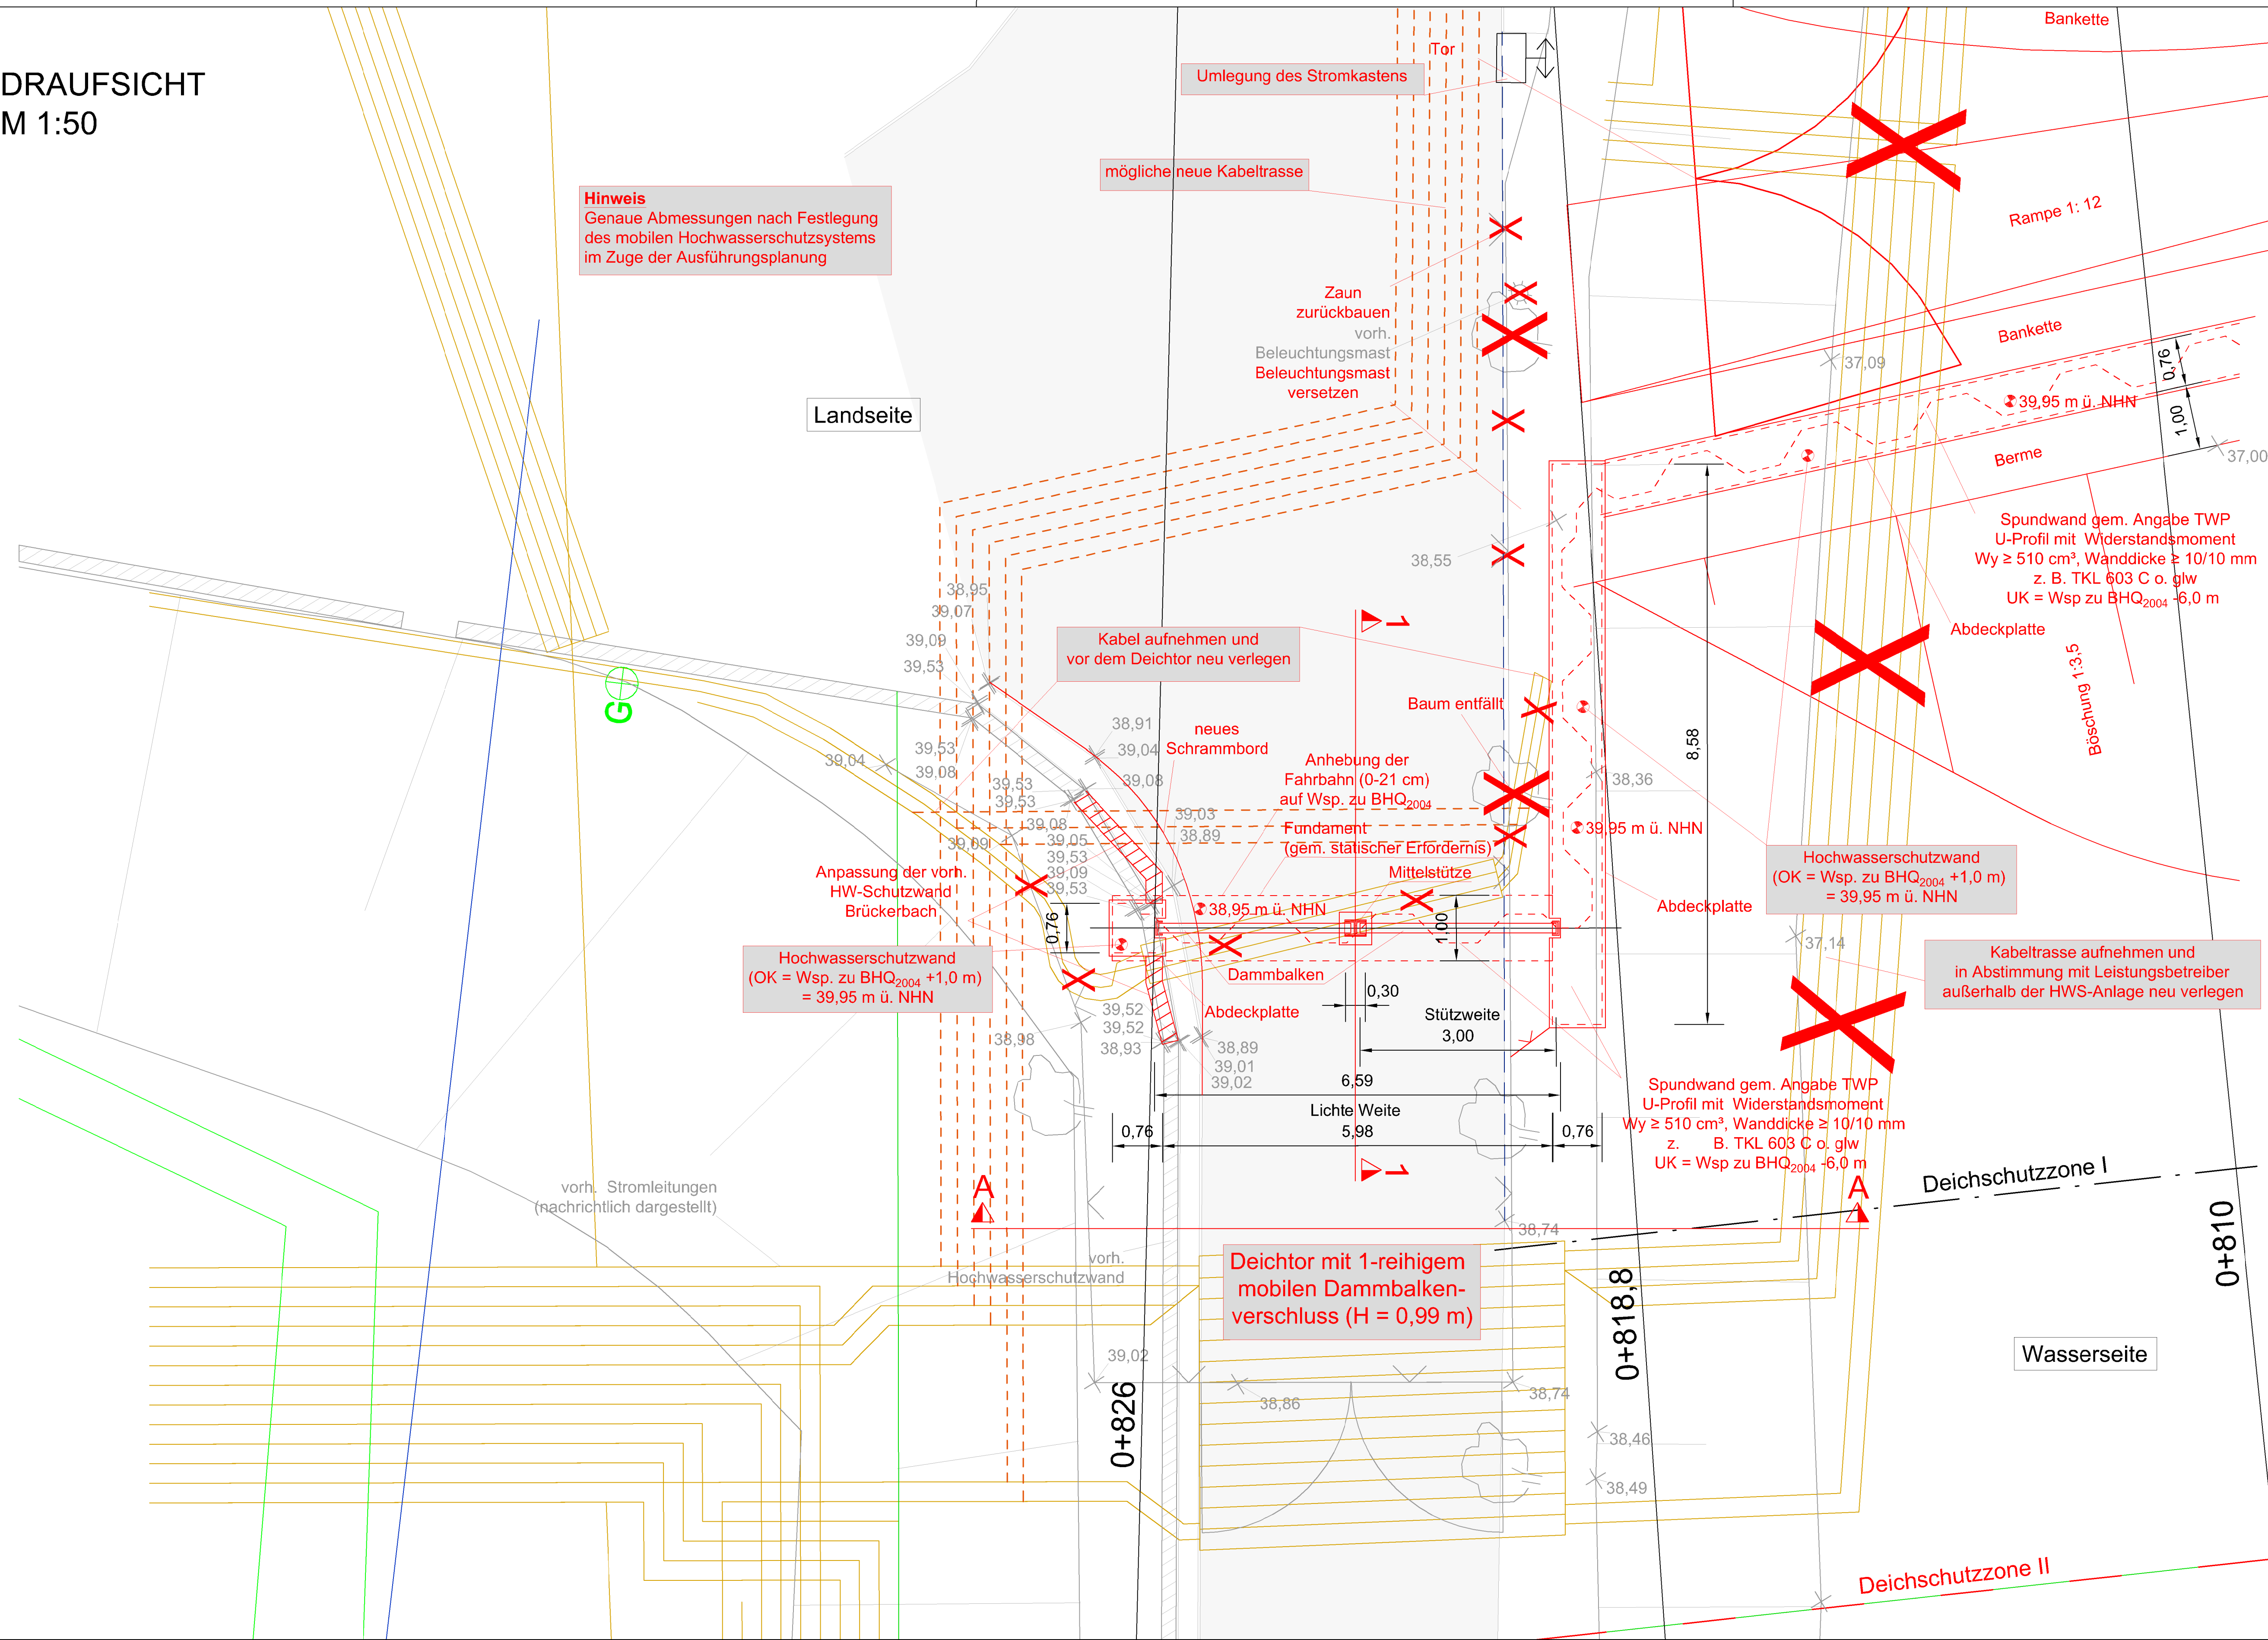

Hinweis:
- Geländeaufnahme vom März und Oktober 2009 und Juni 2014
- Sämtliche Leitungen wurden grafisch aus Bestandszeichnungen übernommen.
Die Lage und Tiefe aller Leitungen sind vor Ort zu kontrollieren.

Index	Datum	Art der Änderung	Bearbeiter

Bauherr: **Landeshauptstadt Düsseldorf**
Stadtentwässerungsbetrieb

Projekt: **Schließung der Deichlücke in der Ortslage Himmelgeist, 3. Bereich (Himmelgeister Landstraße)**
zw. Rheinstrom-km 730,05 und 730,70 - rechtes Ufer

Planverfasser: Arbeitsgemeinschaft	Anlage: 6
INGENIEURBÜRO HAHN - BENDER Geotechnikstr. 4, 40552 Vornheim Tel.: (0228) 95 34 - 10, Fax: (0228) 95 34 34 E-Mail: info@hahn-bender.de	Maßstab: 1:50
PATT Ingenieurbüro R.A. Patt GmbH Geotechnikstr. 4, 40552 Vornheim Tel.: (0228) 95 34 - 10, Fax: (0228) 95 34 34 E-Mail: info@patt.de	Datum: 18.12.2018
BORCHERT INGENIEURE Friedrichstr. 12a, 40134 Essen Tel.: (0201) 30 30 4, Fax: (0201) 4 20 05 43 E-Mail: info@borchert-ingenieur.de	gezeichnet: Oz/ha bearbeitet: Ha

Genehmigungsplanung

Plananstellung: **Detailplan Deichtor**
ca. Station 0+823

Betriebsleiter 67/0 gez.: Noppen Düsseldorf, 18.12.2018	Abteilungsleiter 67/1 gez.: Lütz Düsseldorf, 18.12.2018	Projektleiter 67/1 gez.: Kellig Düsseldorf, 18.12.2018	Datum: L.P. DWG Plan Nr.: 500-1
--	--	---	------------------------------------