


y = 32375257.00
x = 5735947.70

y = 32379222.81
x = 5735947.70

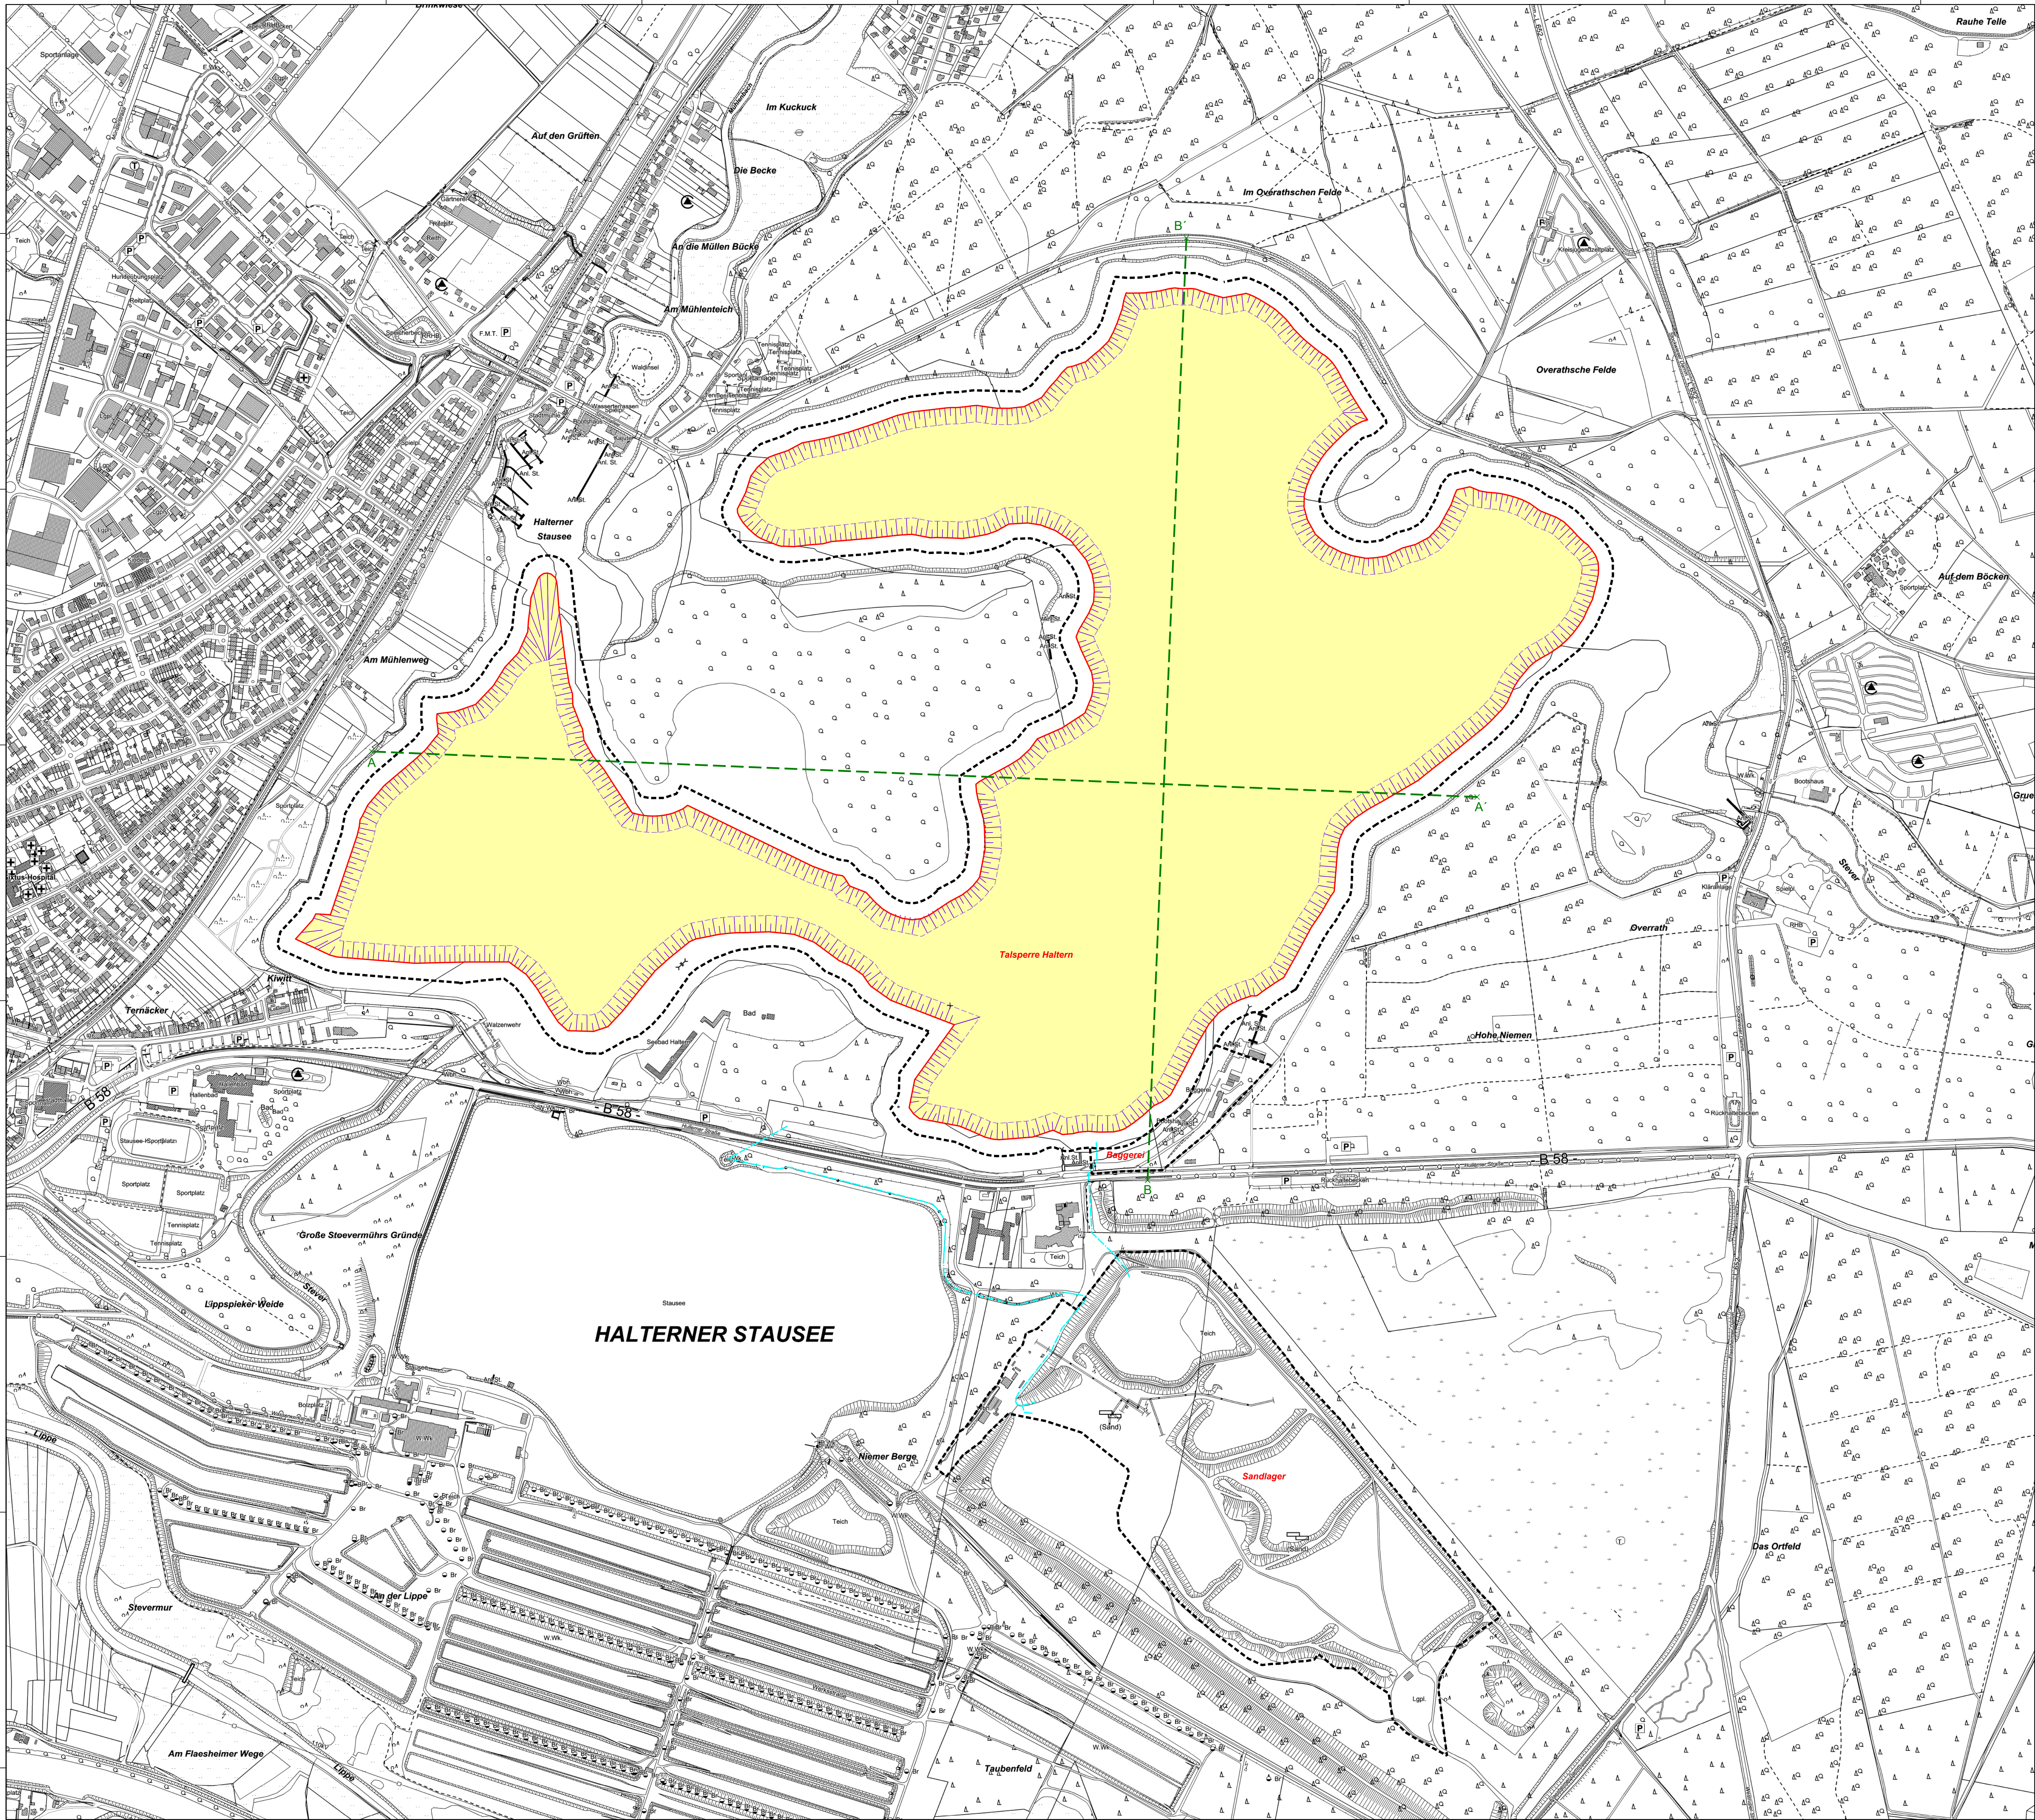

y = 32375257.00
x = 5732399.00

y = 32379222.81
x = 5732399.00

- Zeichenerklärung**
- Umriss der Vorhabensfläche (inkl. Baggersee und Spülfelder)
 - gepl. Abbaufäche 24,40m bis 16,40m ü.NHN
 - gepl. neue Talsperrensohle +16,40m ü.NHN
 - gepl. neue Abbauböschungen bis zur neuen gepl. Talsperrensohle +16,40m ü.NHN
 - Rücklauf- bzw. Förderrohrleitung
 - Lage der Schnitte

Gelsenwasser AG

Willy-Brandt-Allee 26
45891 Gelsenkirchen
Telefon: 0209 708-0
Telefax: 0209 708-650

Quarzsandtagebau Talsperre Haltern

Verlängerung der Tiefenaussandung
+16,40m ü.NHN

Abbauplan

Gelsenwasser AG

Bez.-Reg. Arnberg (Abt. Bergbau u. Energie in NRW)

Stand: 1/2025
Angefertigt: Korte, VT

Geograf. Stausee 2025-01 (ABK.mxd)

Ressortanfertigung:
Dipl.-Ing. Hans-Jochem Paßmann
M. Sc. Philipp Sawicki
Off. best. Verm.-Ing.
Annabergstraße 134
45721 Haltern am See
Tel.: (02364) 9398-0

Für die Richtigkeit:
Haltern am See, 27.05.2025

(Philip Sawicki)
Off. best. Verm.-Ing.

Anerkennung vom Landesbergamt
für die Ausführung und Nachprüfung der
Unterlagen nach §63 Abs. 2 Nr. 2 BergB
AZ 55.71.22 v. 15.05.2025

Betriebsaufbereitung
Behördenaufbereitung

Anlage A.3