


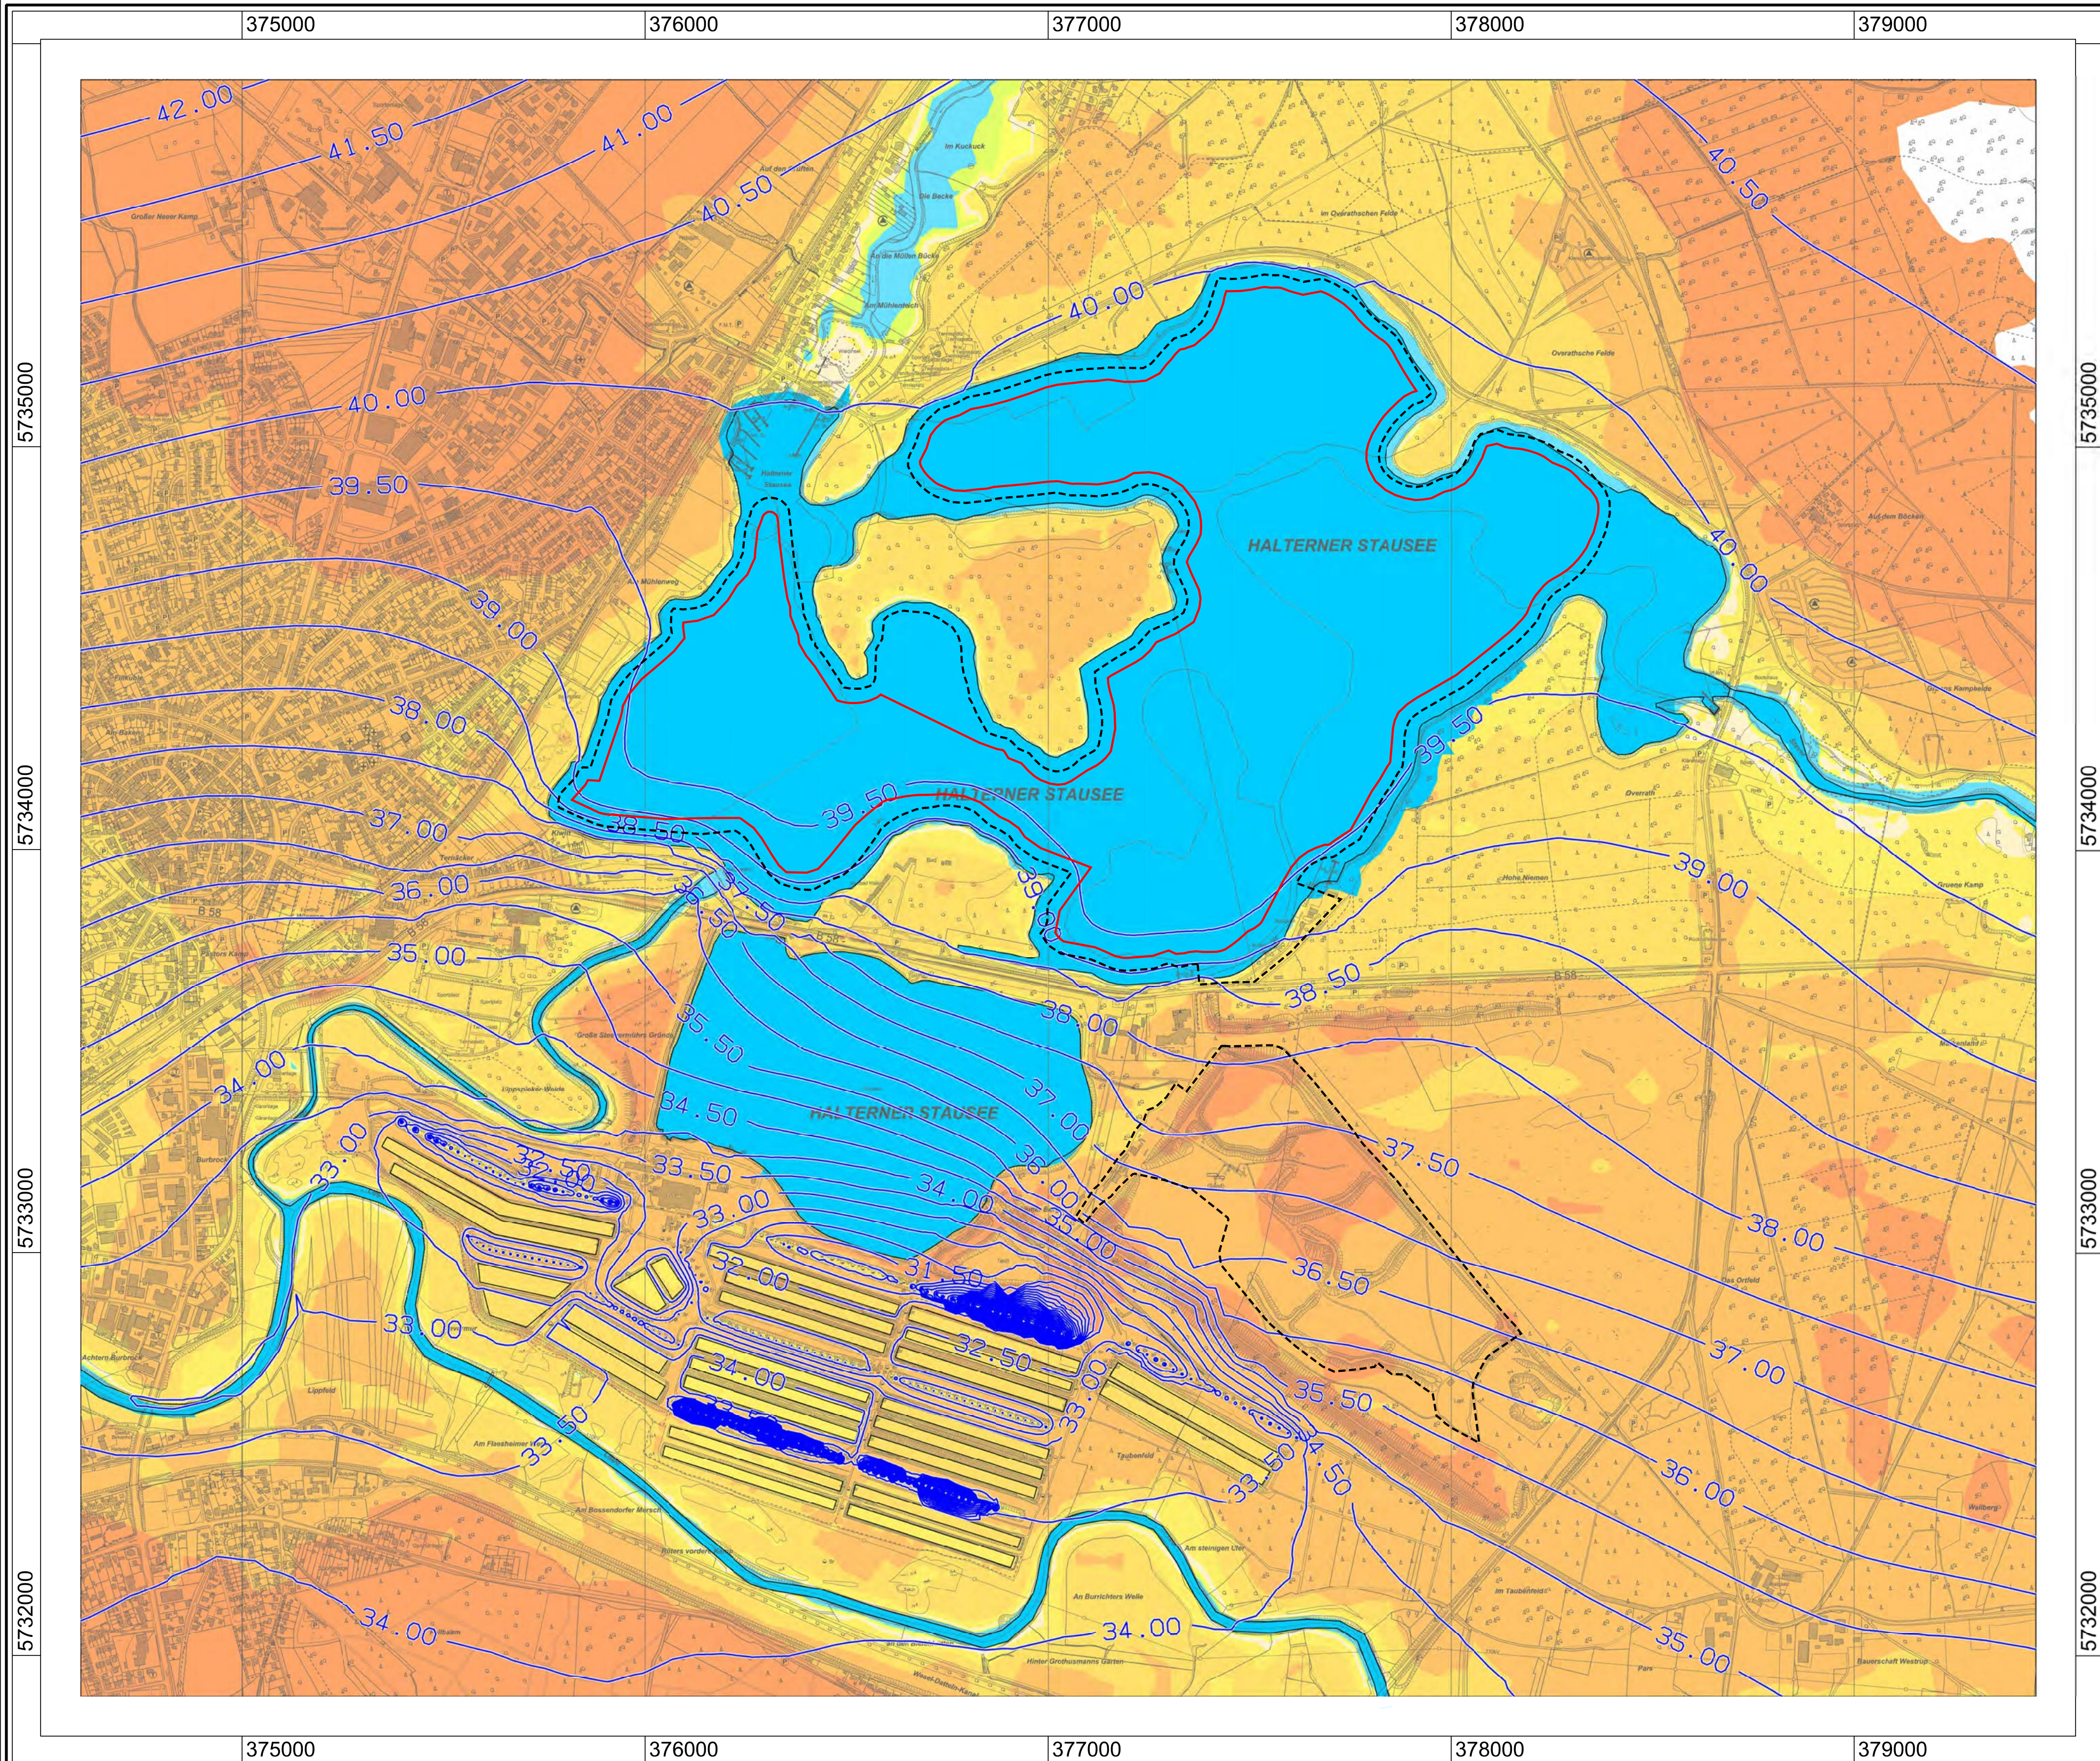

Legende




Vorhabensfläche



Abbaufäche

Flurabstand [m]

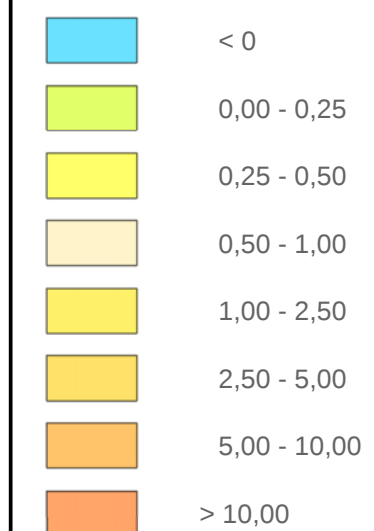

—1.0— Grundwasseroberfläche [m NHN]

aus: DELTA H INGENIEURGESELLSCHAFT MBH
Grundwasserströmungsmodell Haltern - Einfluss der geplanten
Vertiefung der Talsperre Haltern auf das Grundwasser (21.01.2025)

geologie:büro

Dr. Lutz Jendrzewski
Hans-Peter Wefers

Luitpoldstraße 52, 45881 Gelsenkirchen
Tel.: 0209 / 177 -87 76, Fax: 0209 / 177 -45 991

Fachbeitrag Hydrogeologie zum Rahmenbetriebsplan gemäß
§ 52 Abs. 2a BBergG zur Gewinnung von Quarzsand durch
Vertiefung des Nordbeckens der Talsperre Haltern

Projektnr.: 1586 / 24



Grundwassergleichen- und -flur-
abstandsplan für den Planungs-
zustand

Datum:
12.03.2025

gezeichnet / geprüft:
Her / We

Maßstab:	1 : 10.000
----------	------------

Anlagen-Nr.: F.3