


Plangrundlage			
Kataster	LageNetz	HöhenNetz	Datum
	ETRS 89	NNN	12.17
Topographie	Vermessung:		
	Rheinkreis Neuss		12.17
bearbeitet	PS		03.18
geprüft	Ans.		04.18

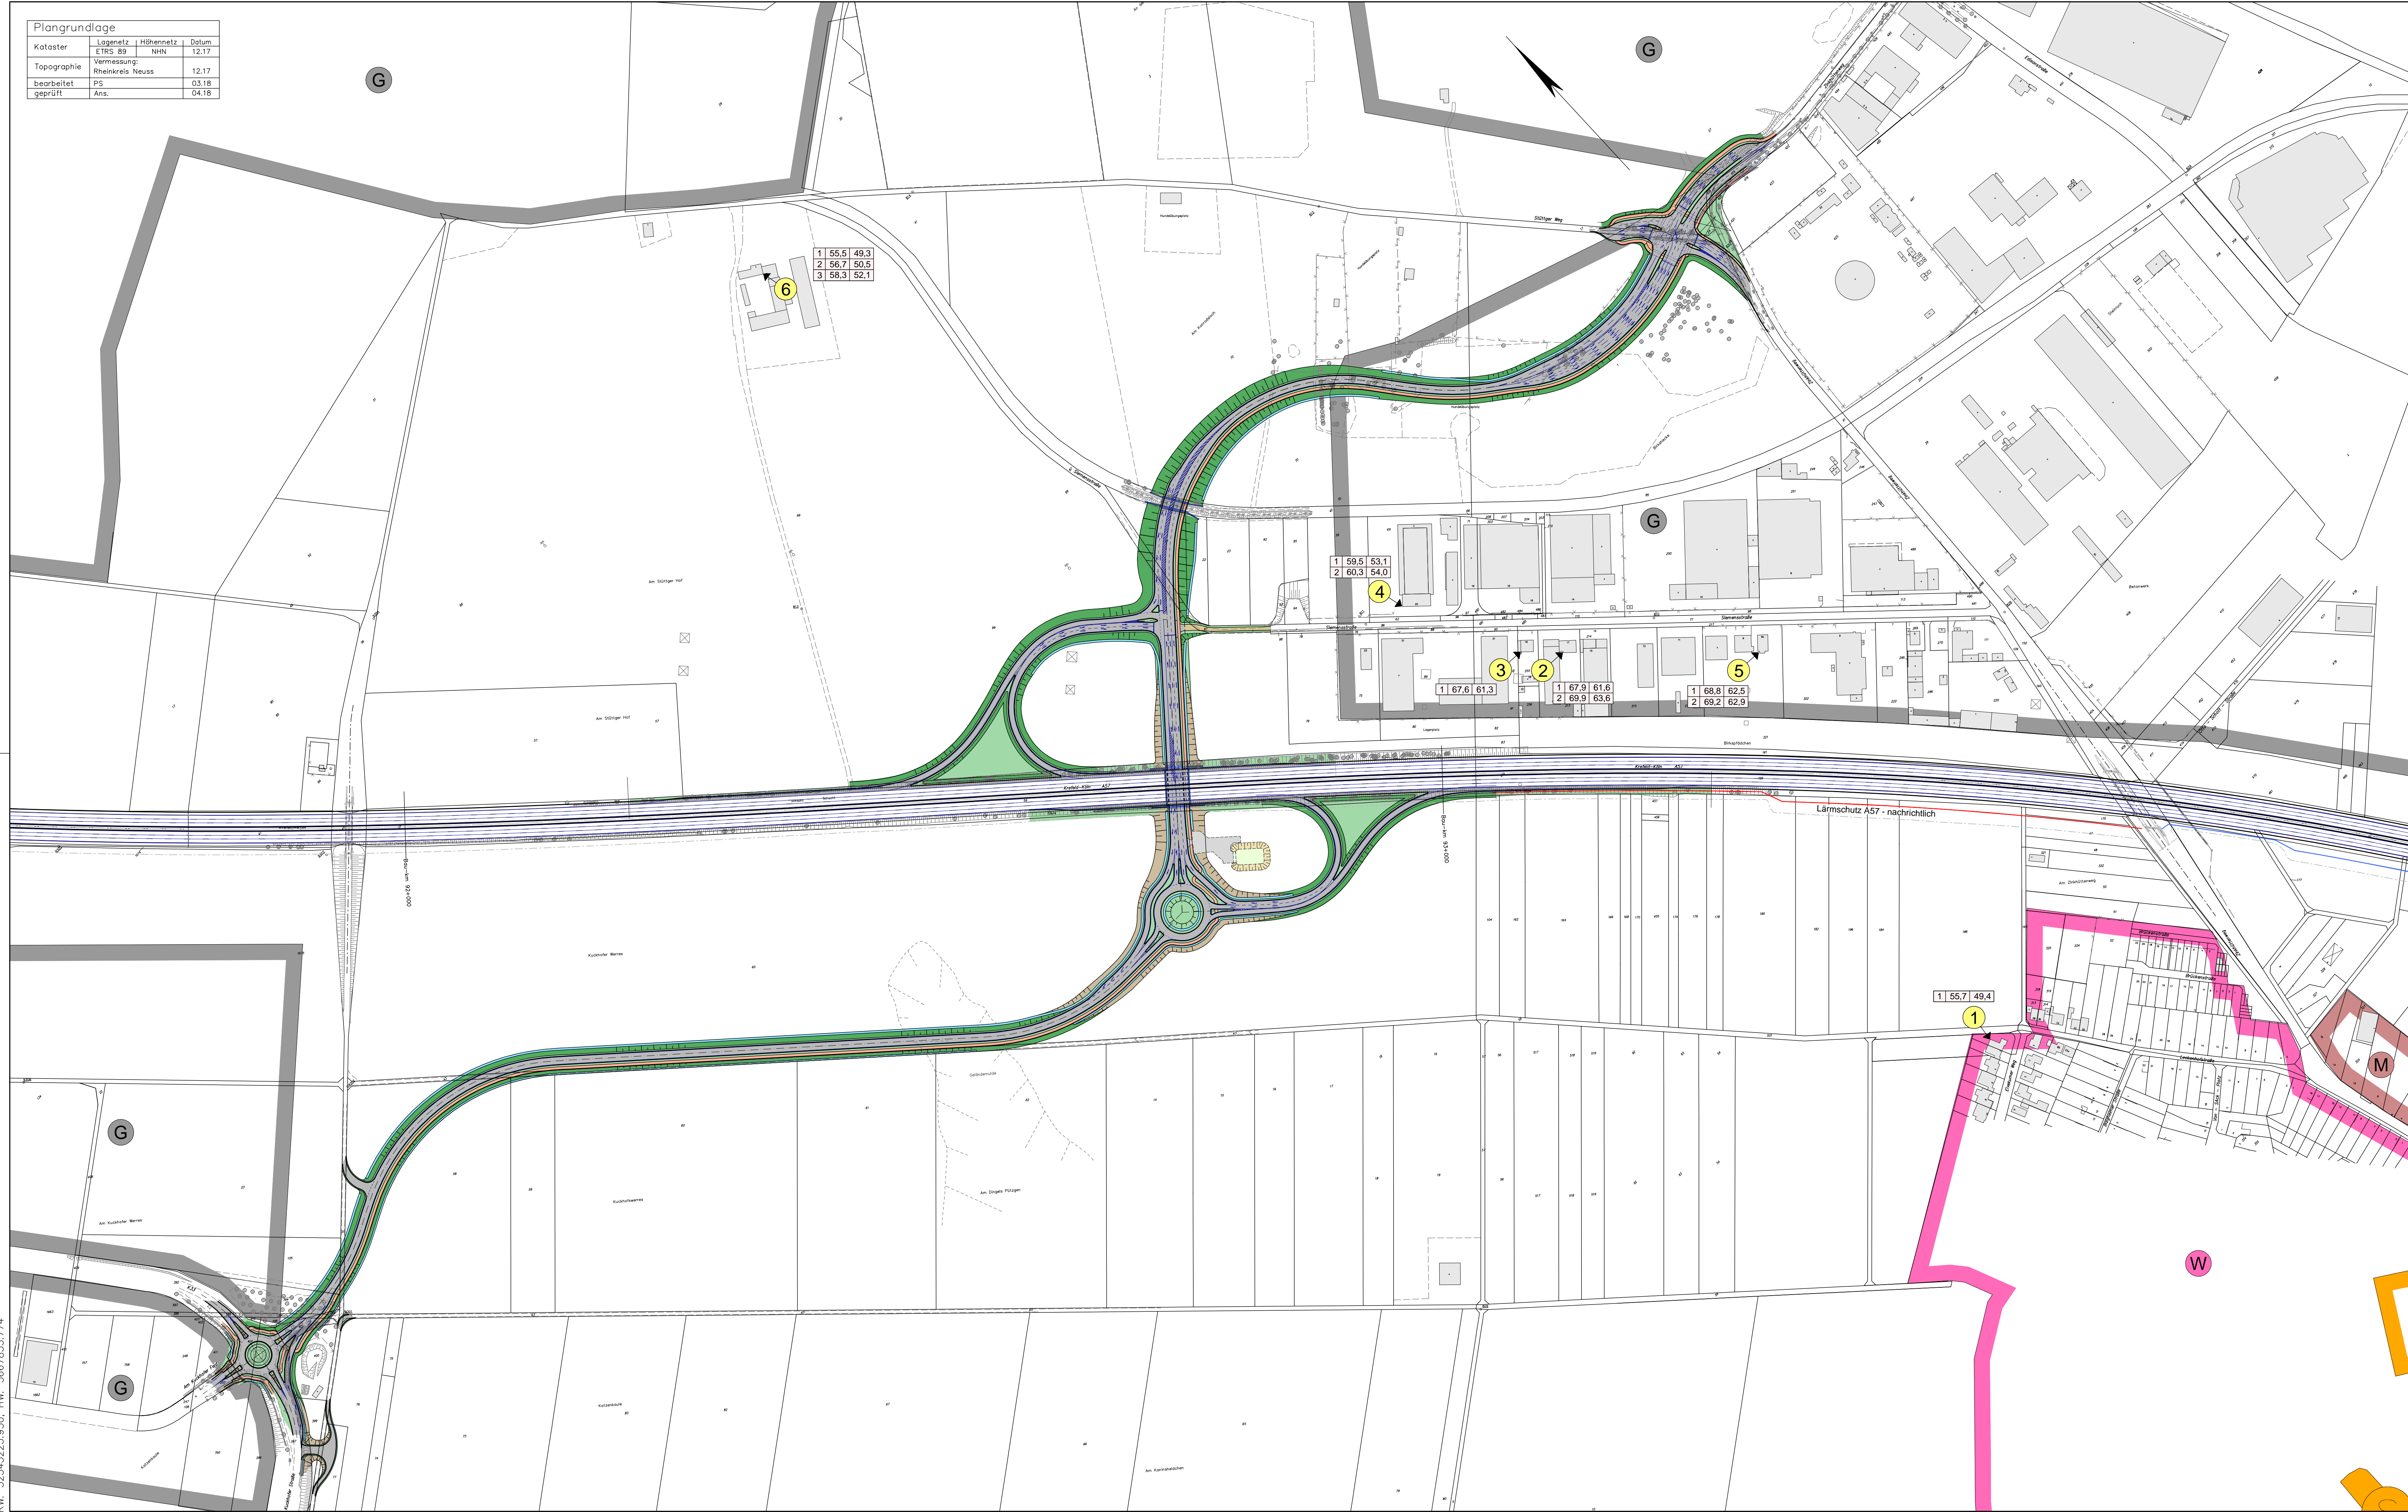

**Auslegungsvermerk der Gemeinde**  
Der Plan hat ausgelegen in der Zeit vom ..... bis .....

in der Gemeinde .....

Zeit und Ort der Auslegung des Planes sind rechtzeitig vor Beginn der Auslegung ortsüblich bekannt gemacht worden.

(Unterschrift) \_\_\_\_\_ Siegel \_\_\_\_\_

**Planfeststellungsvermerk der Planfeststellungsbehörde**  
Planfestgestellt durch Beschluss vom .....

**Planfeststellungsbehörde** \_\_\_\_\_ Siegel \_\_\_\_\_

**Auslegungsvermerk der Gemeinde**  
Der Planfeststellungsbeschluss und die Ausfertigung des festgestellten Planes haben ausgelegen in der Zeit vom ..... bis .....

in der Gemeinde .....

**Gemeinde** \_\_\_\_\_ Siegel \_\_\_\_\_

**LEGENDE:**

**Immissionsschutz**

6 Objekt Nr. ohne Grenzüberschreitung

1	55,5	49,3
2	56,7	50,5
3	58,3	52,1

Pegeltabelle  
Stockwerk / Pegel Tag / Pegel Nacht (in dB(A))

**Gebiete und Flächen**

- W Wohnbaufläche
- M gemischte Baufläche
- G gewerbliche Baufläche

**DECKBLATT 3**  
**KEINE WASSERSCHUTZZONE**

	Blumentalstraße 147a 47798 Krefeld Tel.: 02151 / 36585-0 Fax: 02151 / 36585-29 e-mail: post@angenvoort-barth.de	Proj.Nr.: 17.51 bear.: 04.19 / Ans. gez.: 04.19 / Ans. gepr.: 04.19 / Ri
--	---	---

Datum	Name	Änderung	Index
03.21	Ans.	Feuerwehrrufahrt Siemensstraße	

**rhein kreis neuss** Tiefbauamt  
41515 Grevenbroich, Schloßstraße 20  
Tel.: 02181 - 601 6600  
Fax.: 02181 - 601 6699  
eMail: tiefbauamt@rhein-kreis-neuss.de

Mahnahme:	Umriss Nr.:	Blatt Nr.:		
Neubau der Anschlussstelle Dormagen-Delrath an der A57	7b	1		
Feststellungsentwurf	Blattgröße (cm):	113,5x 59,1		
	BAB - km:	92+743		
Planbez.: Lageplan der Immissionsschutzmaßnahmen	Maßstab:	1 : 2500		
Datum:	Bearbeiter:	gezeichnet:	geprüft:	Vermerk:

Aufgestellt: Grevenbroich, den 20.01.2022

*Wiederg*  
Kreibauch