


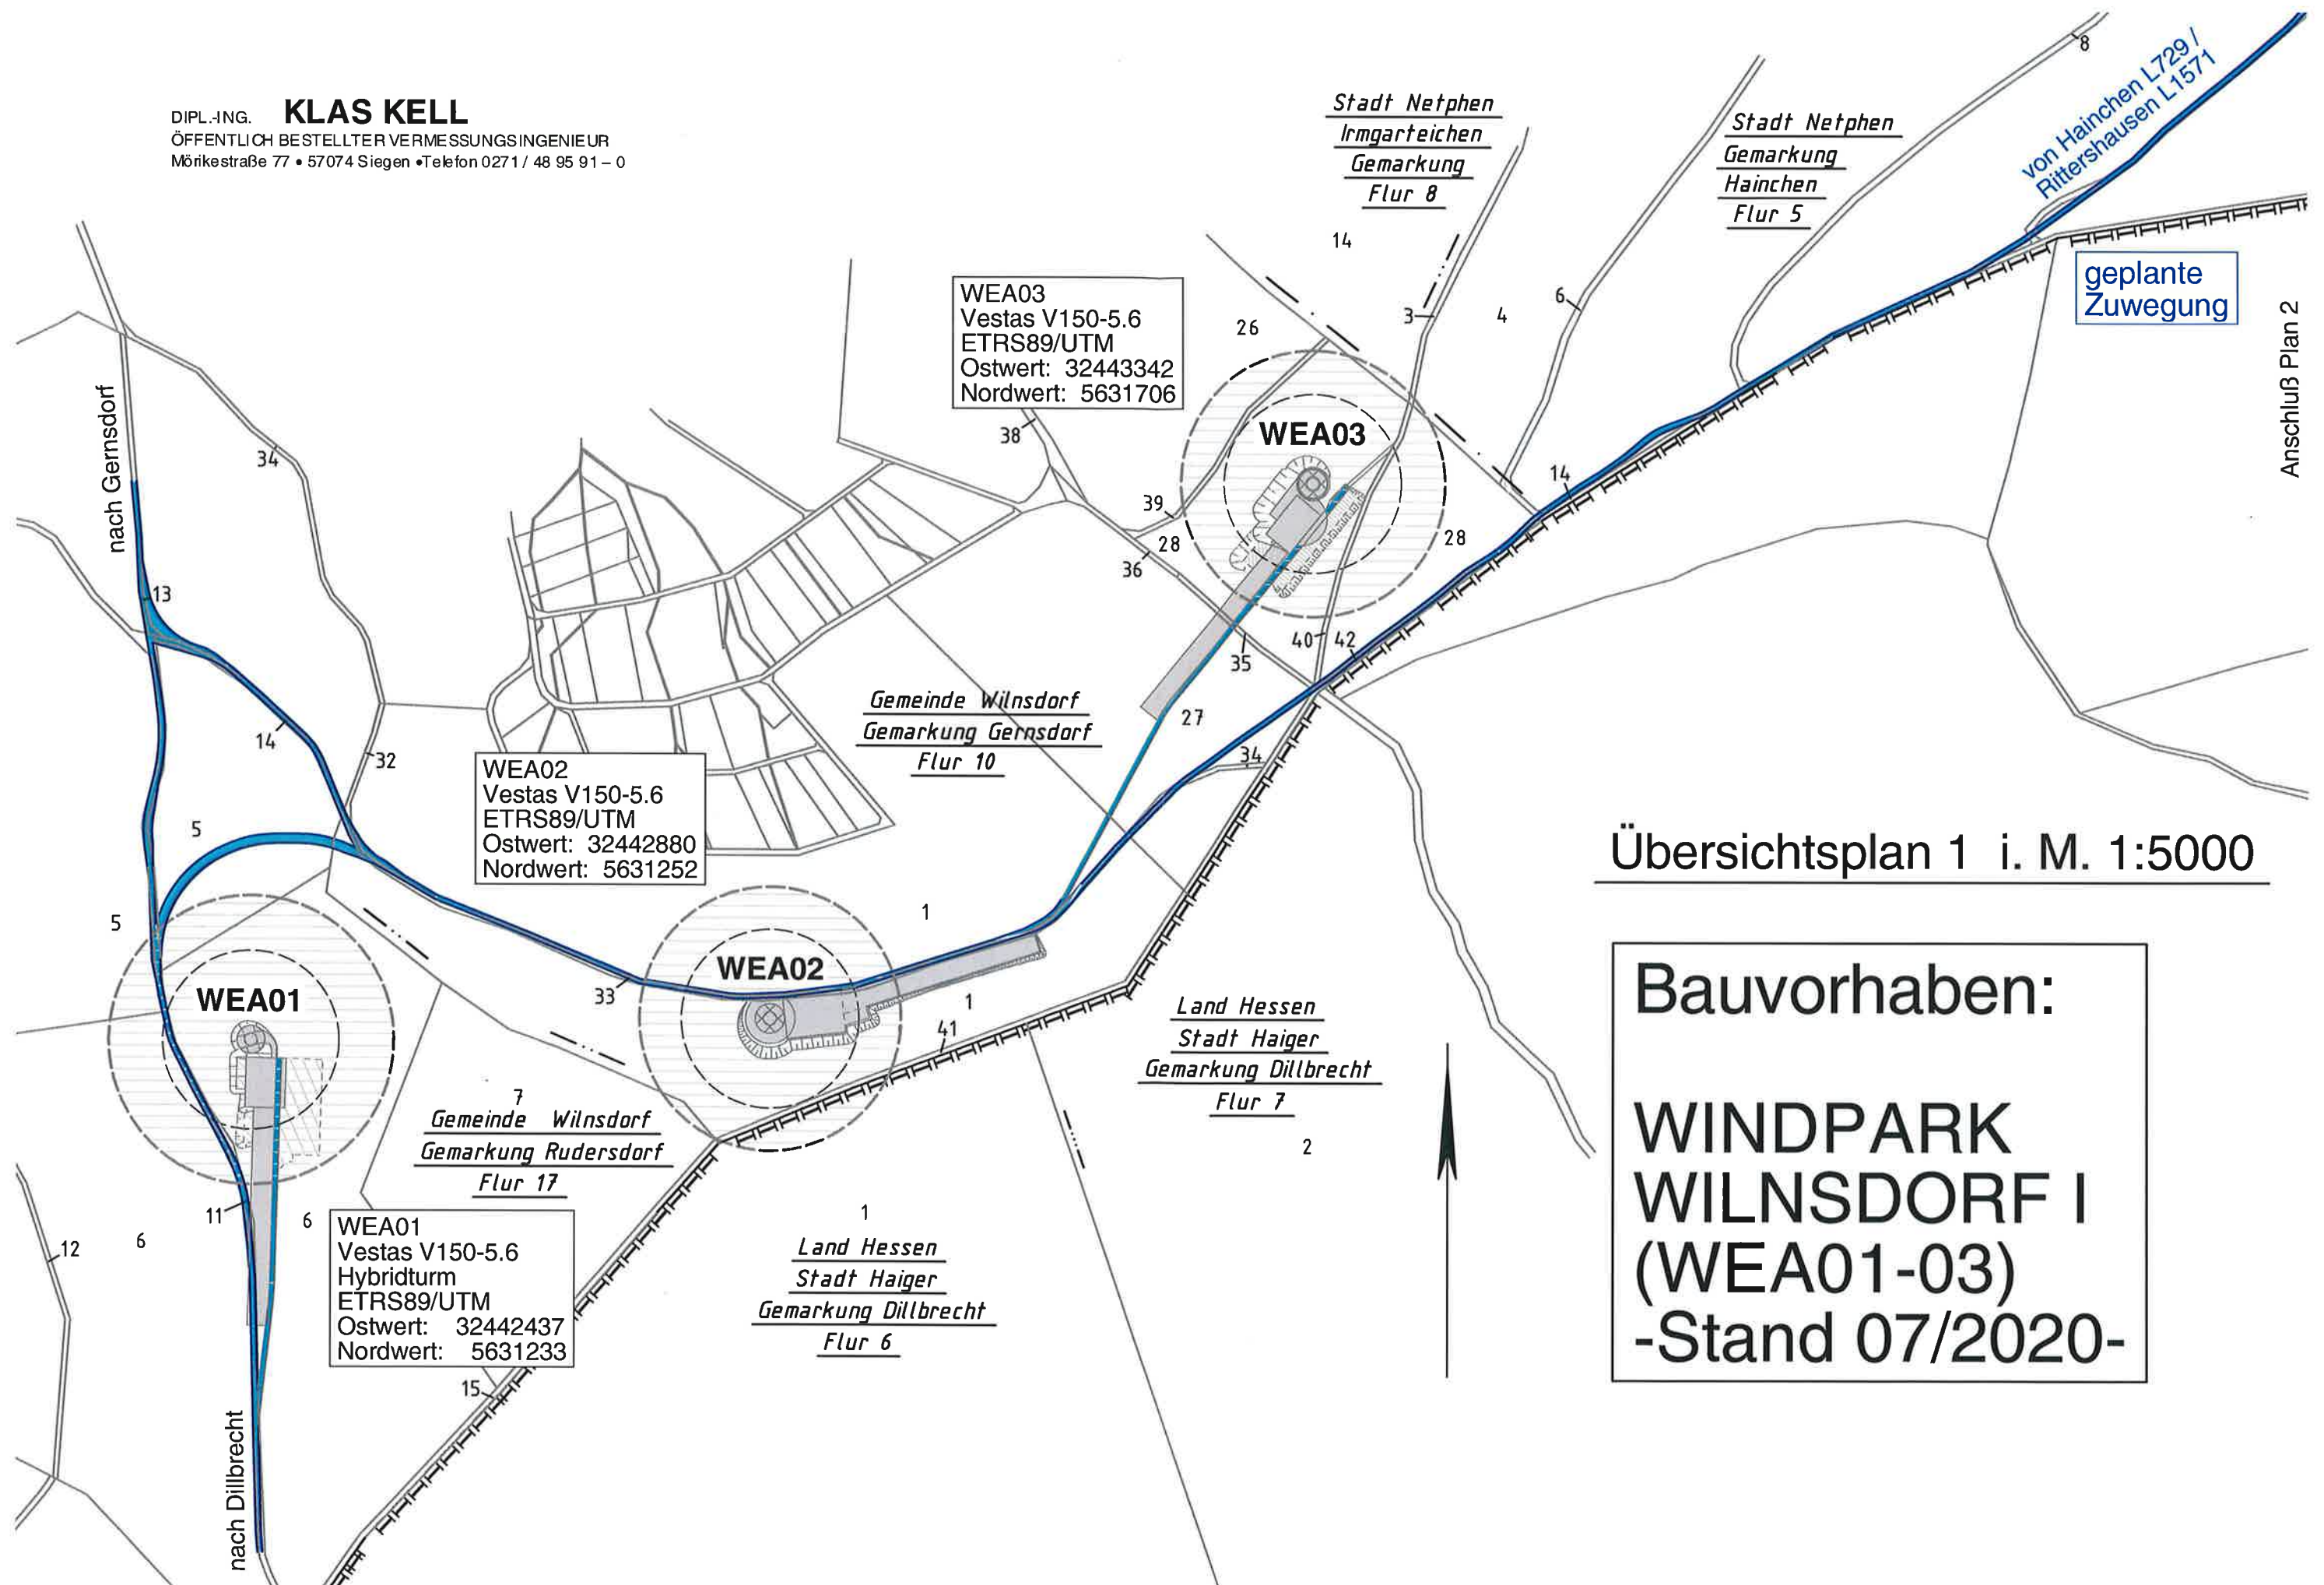


Übersichtsplan 1 i. M. 1:5000

Bauvorhaben:

**WINDPARK
WILNSDORF I
(WEA01-03)
-Stand 07/2020-**

DIPL.-ING. **KLAS KELL**
ÖFFENTLICH BESTELLTER VERMESSUNGSINGENIEUR
Mörkestraße 77 • 57074 Siegen • Telefon 0271 / 48 95 91 – 0

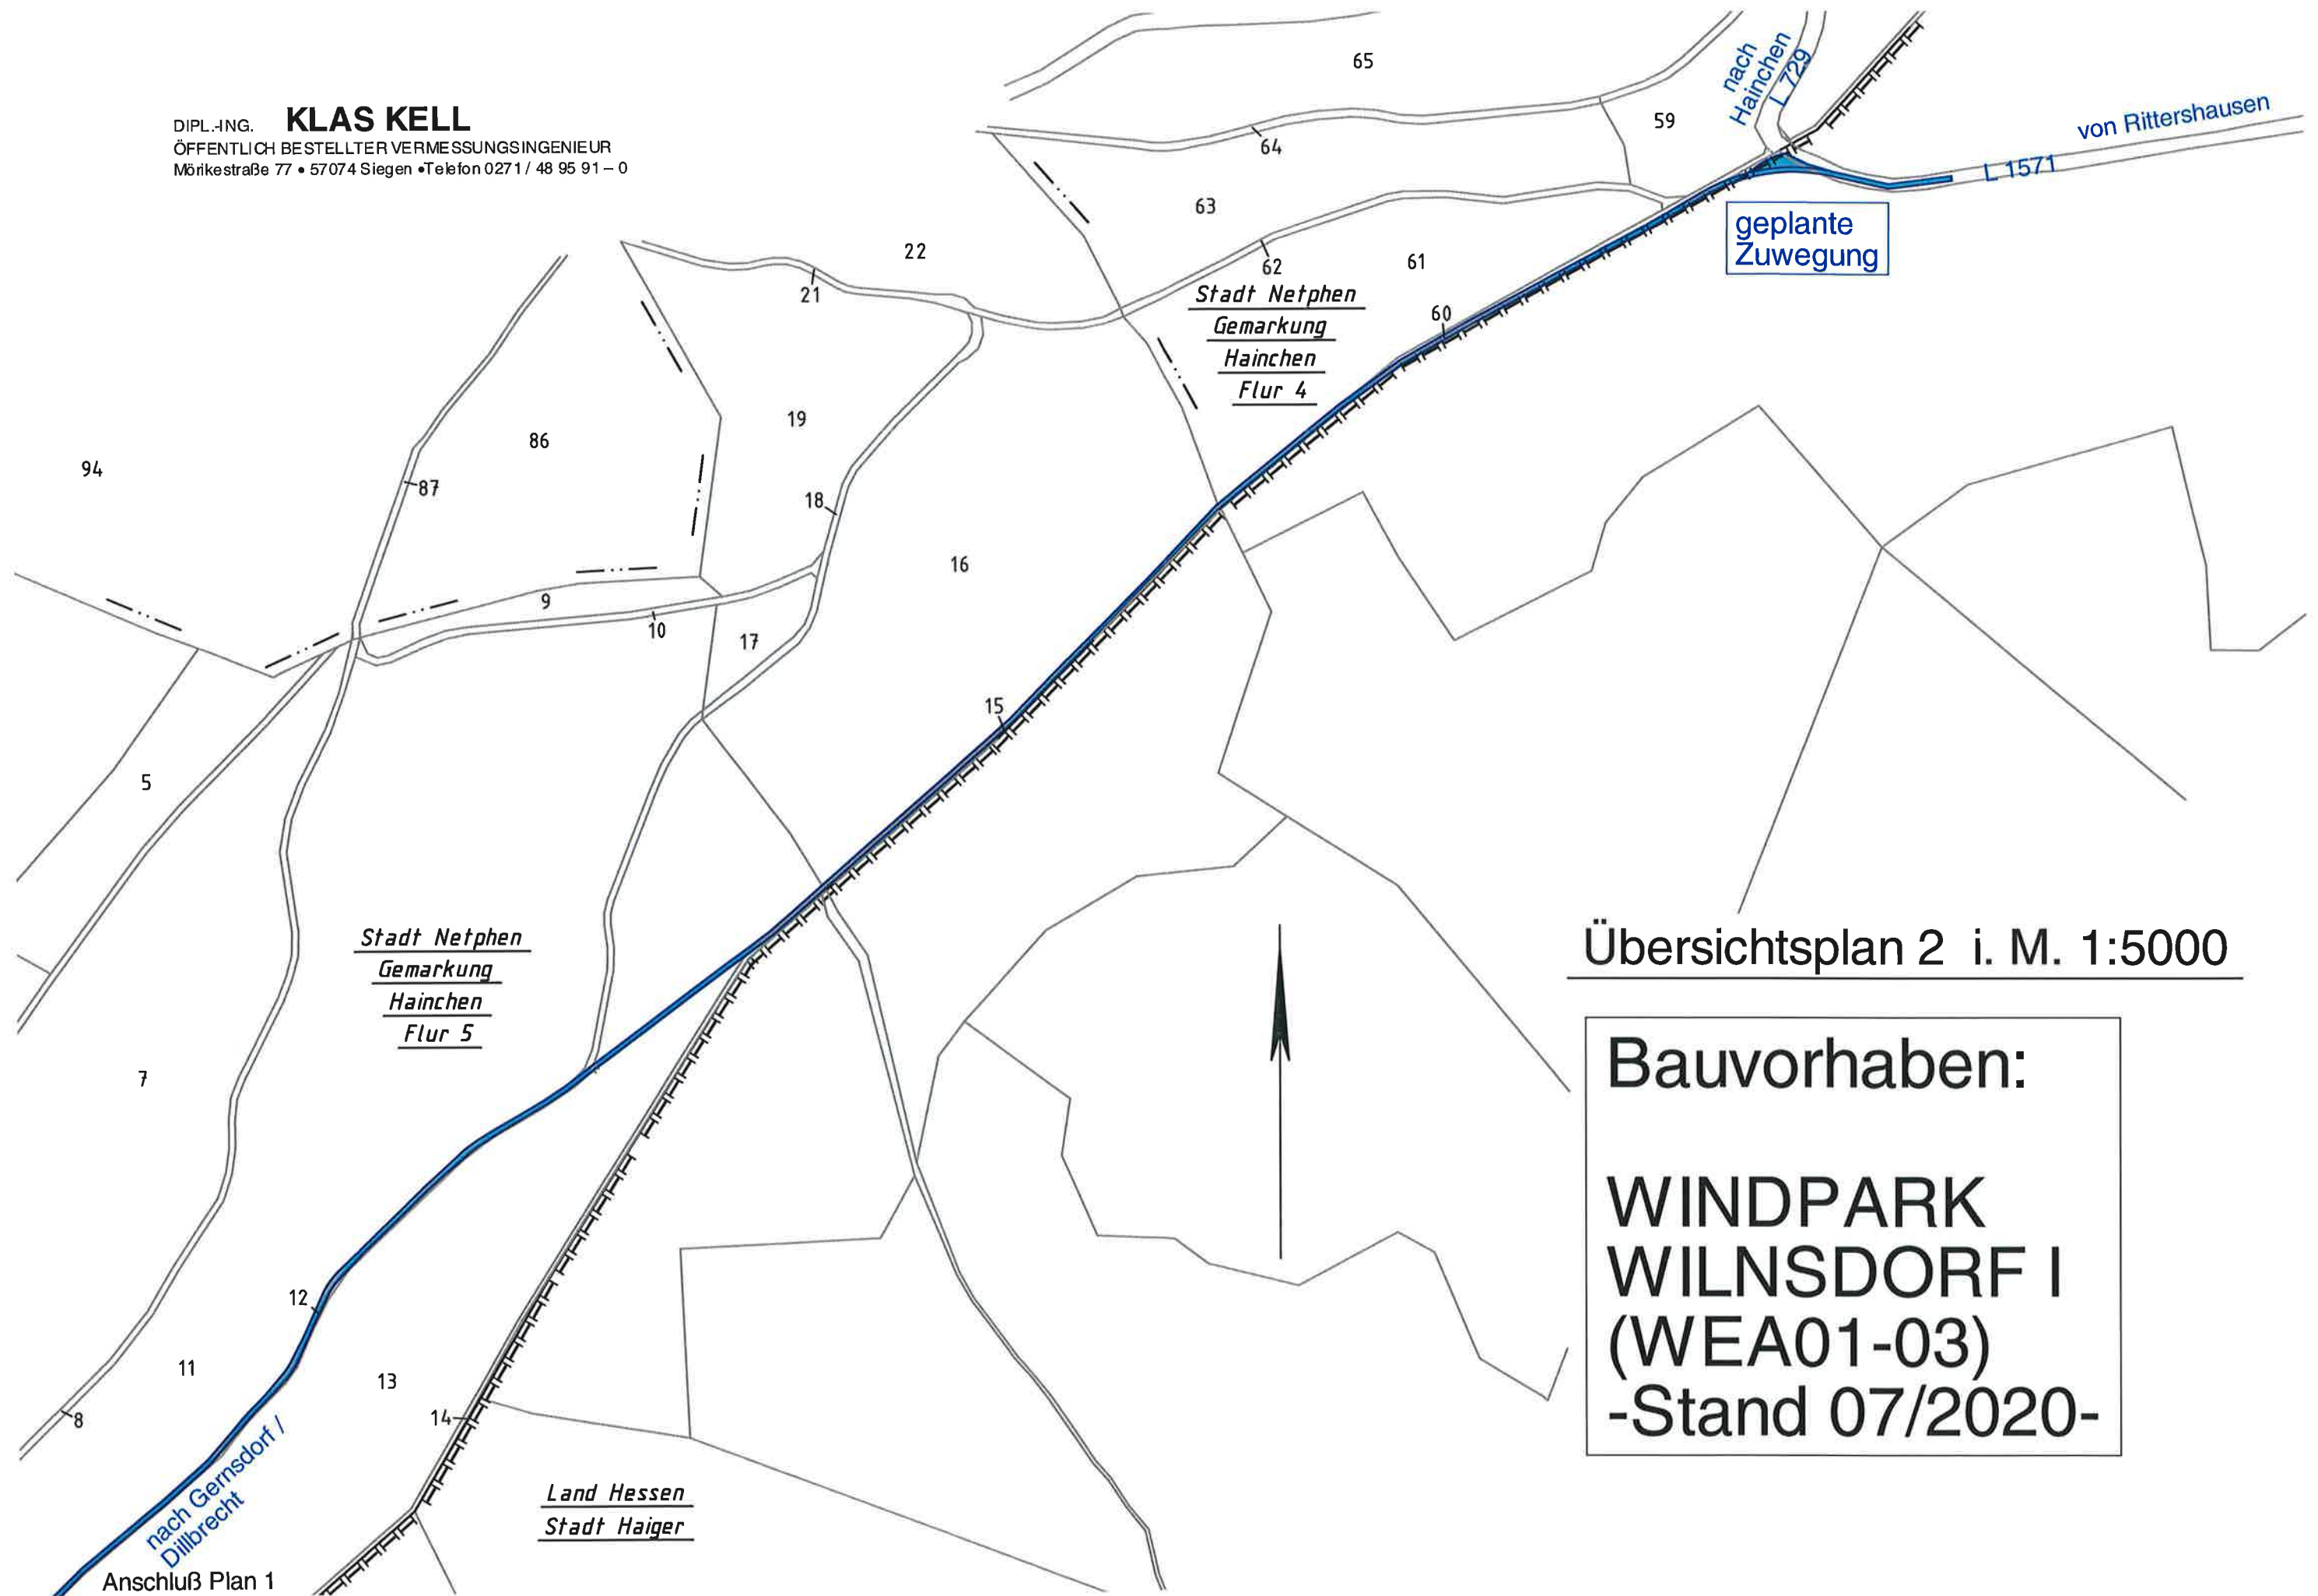

Übersichtsplan 2 i. M. 1:5000

Bauvorhaben:

**WINDPARK
WILNSDORF I
(WEA01-03)
-Stand 07/2020-**

