


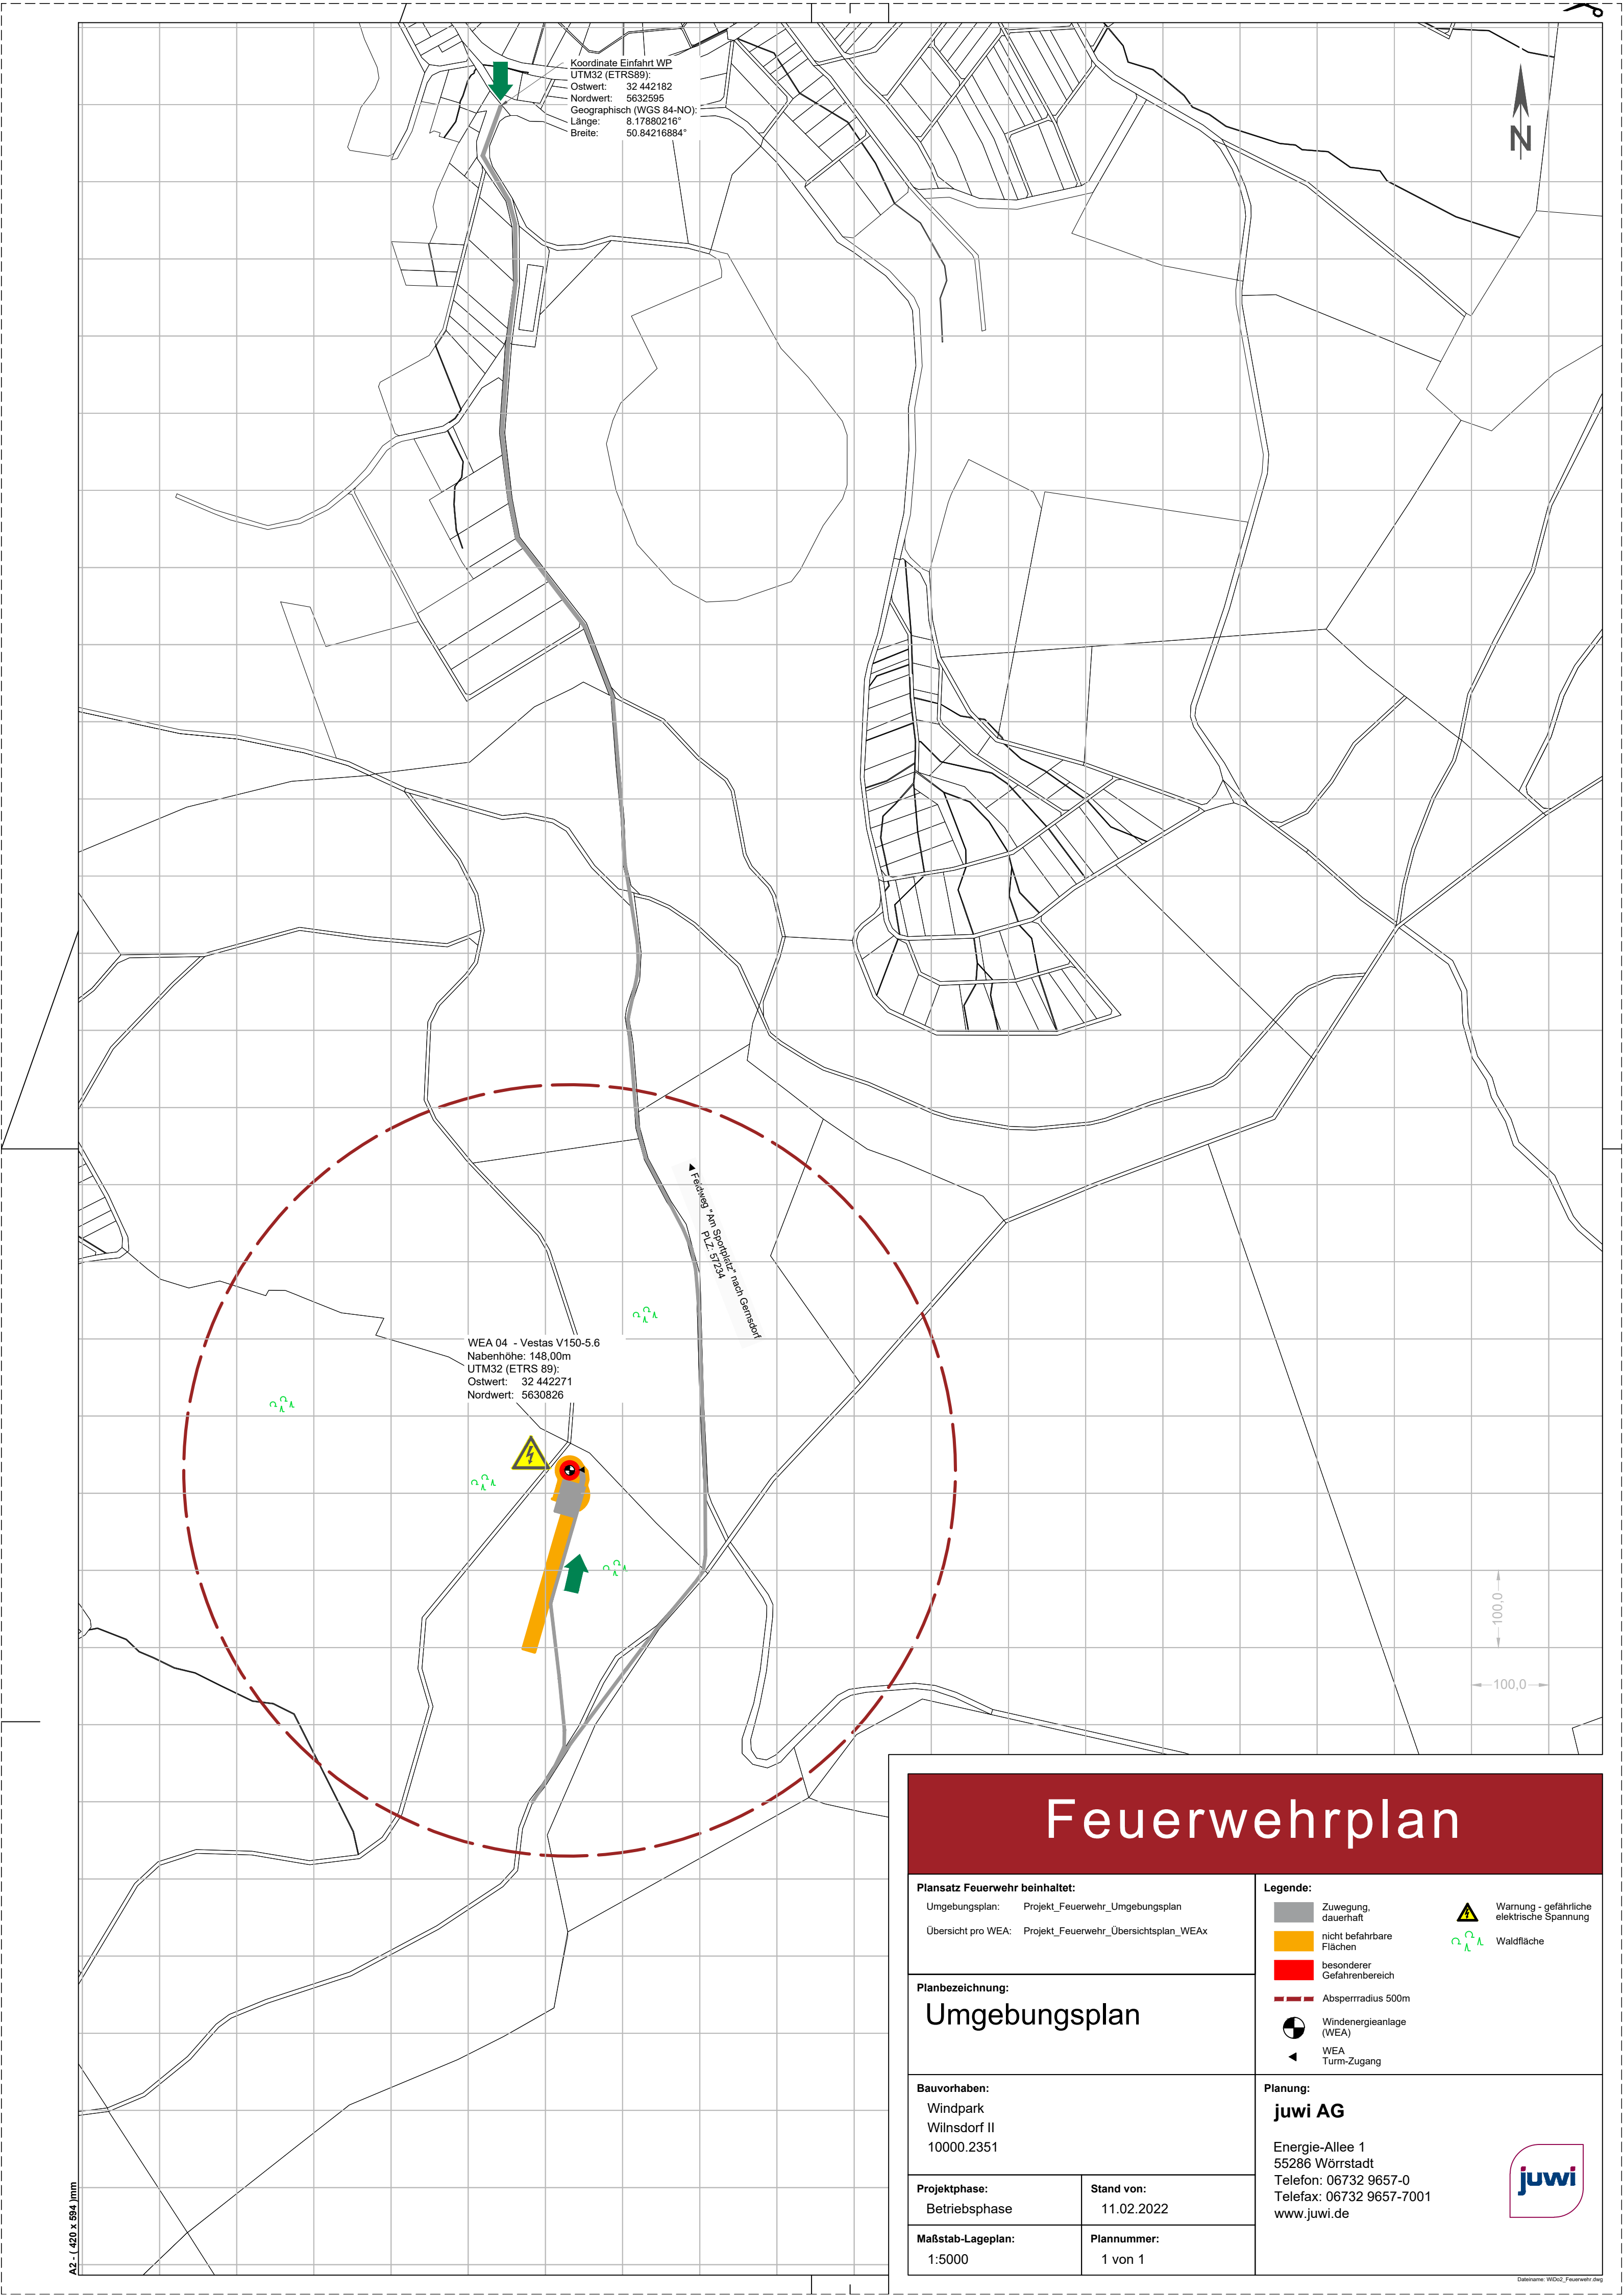

A2 - (420 x 594)mm

Feuerwehrplan

Plansatz Feuerwehr beinhaltet:

Umgebungsplan: Projekt_Feuerwehr_Umgebungsplan

Übersicht pro WEA: Projekt_Feuerwehr_Übersichtsplan_WEAx

Planbezeichnung:

Umgebungsplan

Bauvorhaben:

Windpark
Wilnsdorf II
10000.2351

Projektphase:

Betriebsphase

Stand von:

11.02.2022

Maßstab-Lageplan:

1:5000

Plannummer:

1 von 1

Legende:

- Zuwegung, dauerhaft
- nicht befahrbare Flächen
- besonderer Gefahrenbereich
- Absperrradius 500m
- Windenergieanlage (WEA)
- WEA Turm-Zugang
- Warnung - gefährliche elektrische Spannung
- Waldfläche

Planung:

juwi AG

Energie-Allee 1
55286 Wörrstadt
Telefon: 06732 9657-0
Telefax: 06732 9657-7001
www.juwi.de

Datenname: Wb02_Feuerwehr.dwg