



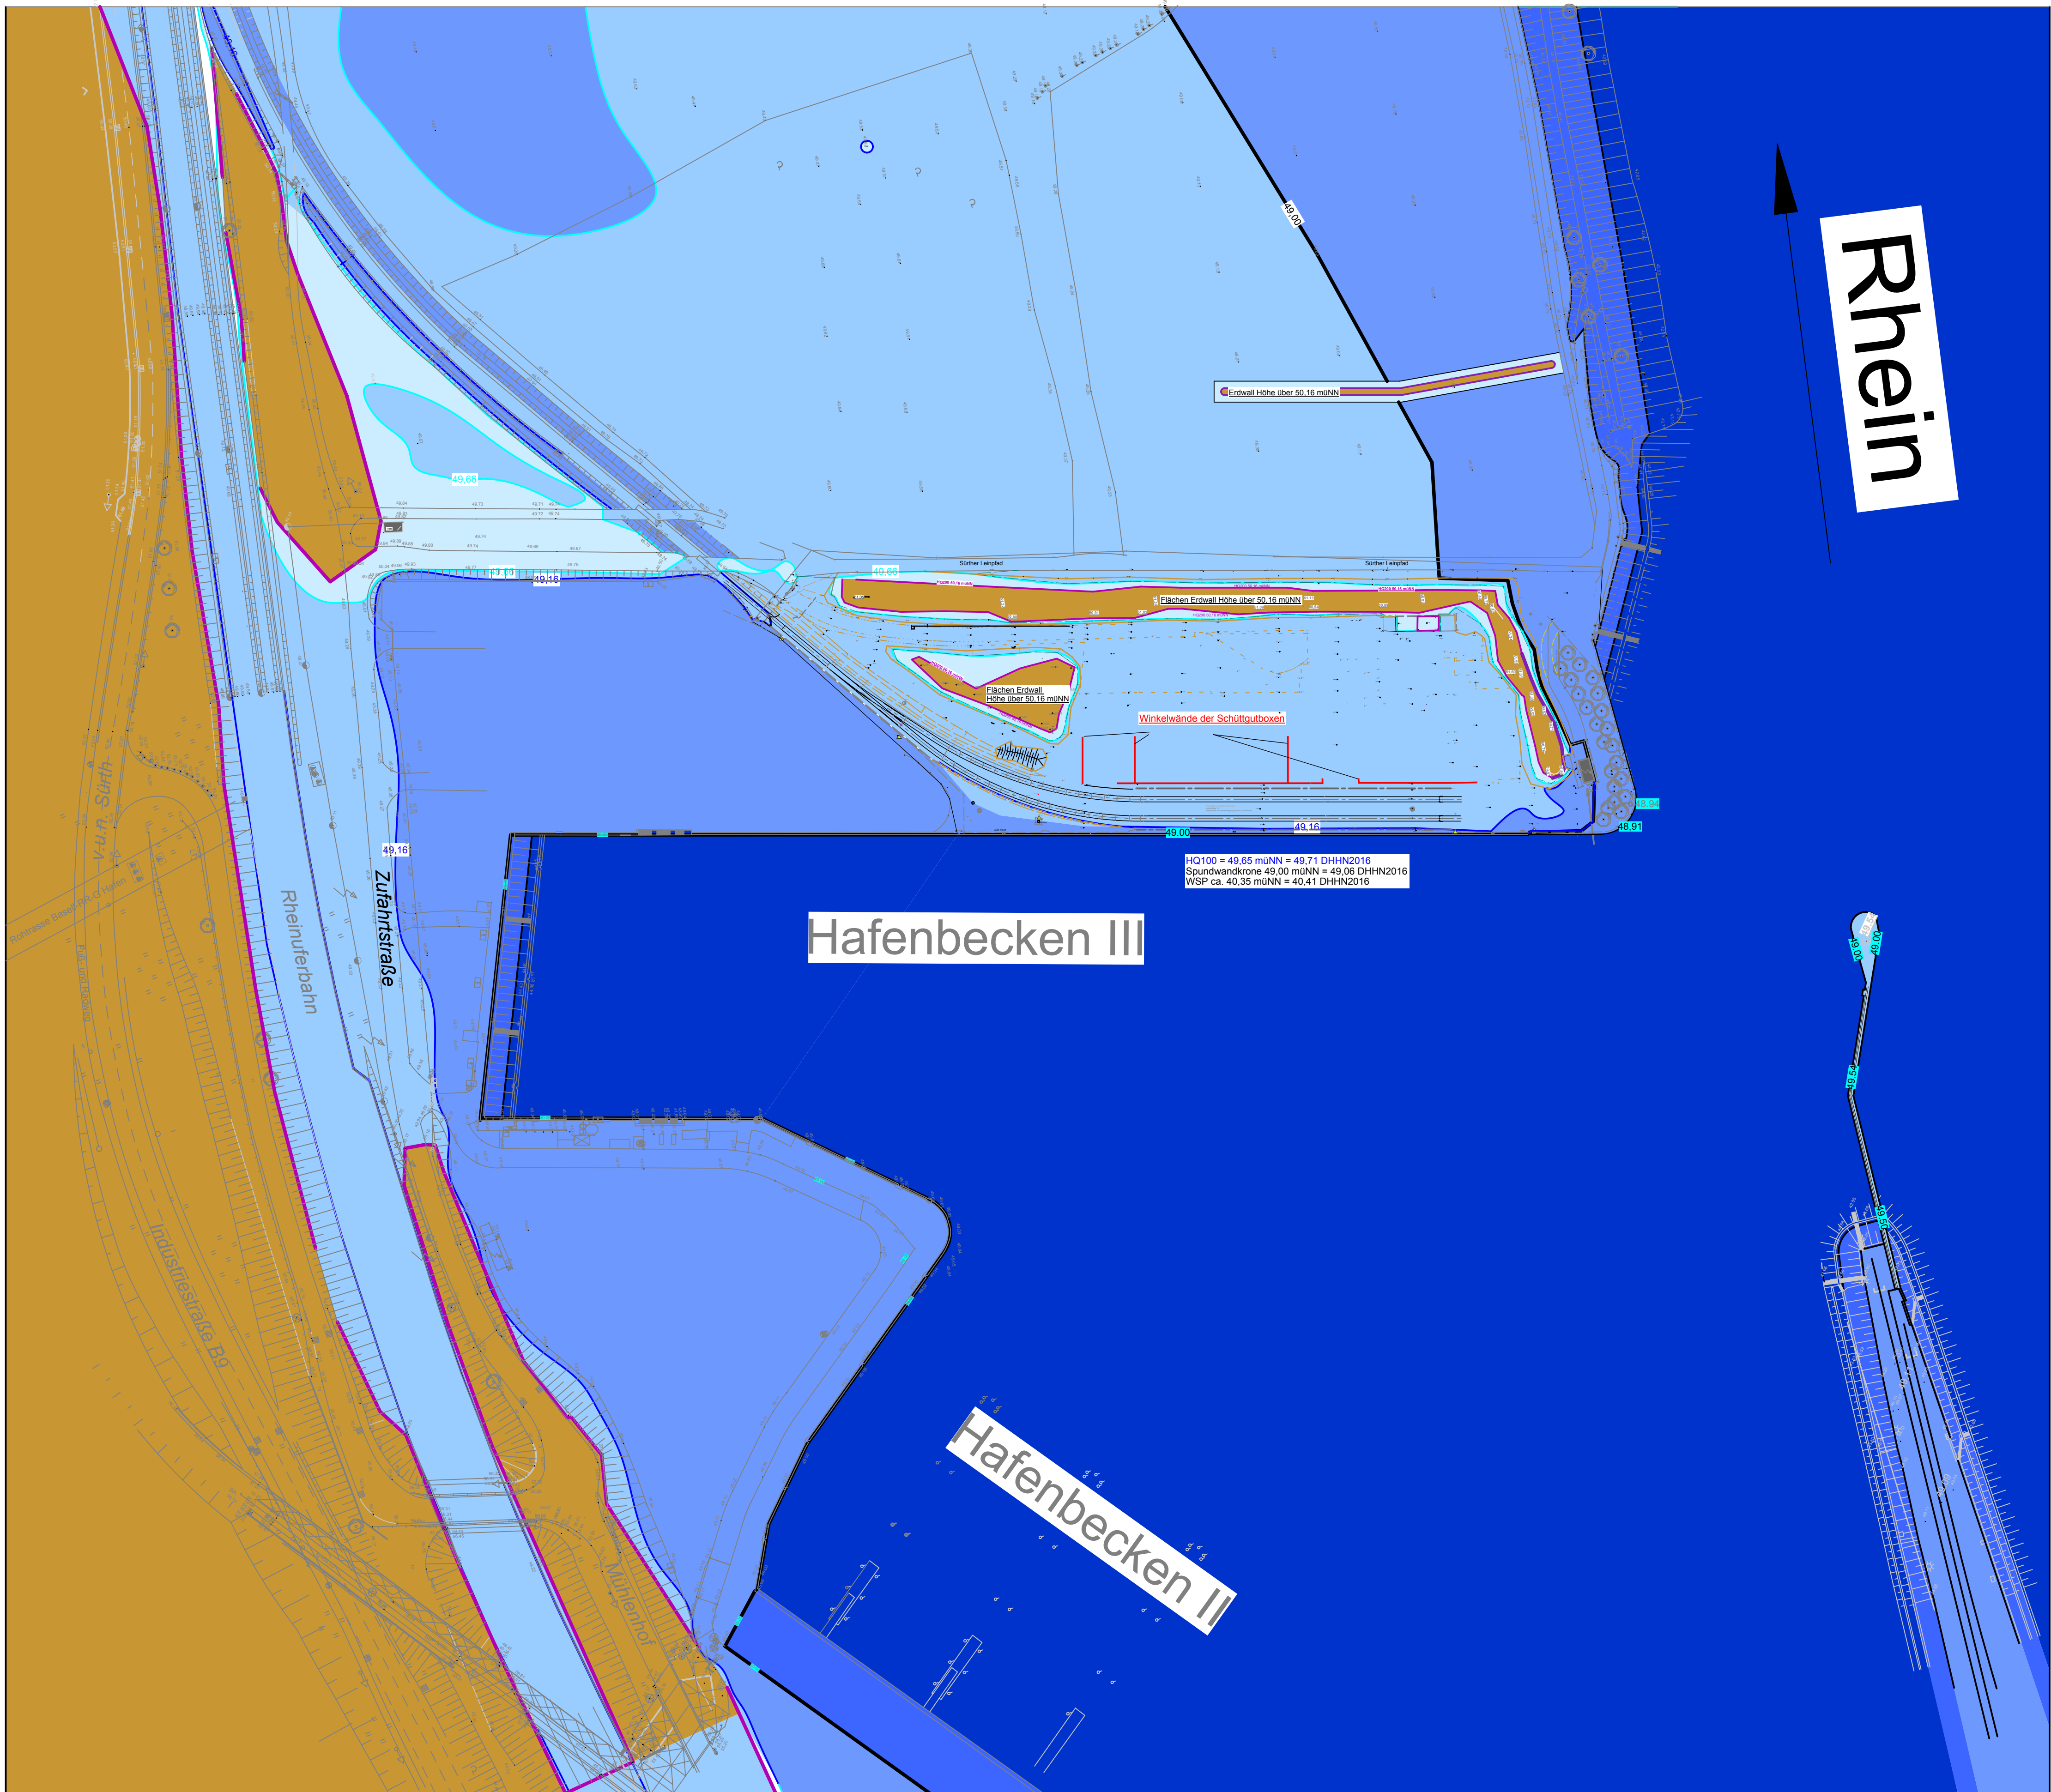

Wasserspiegellagen HQ200

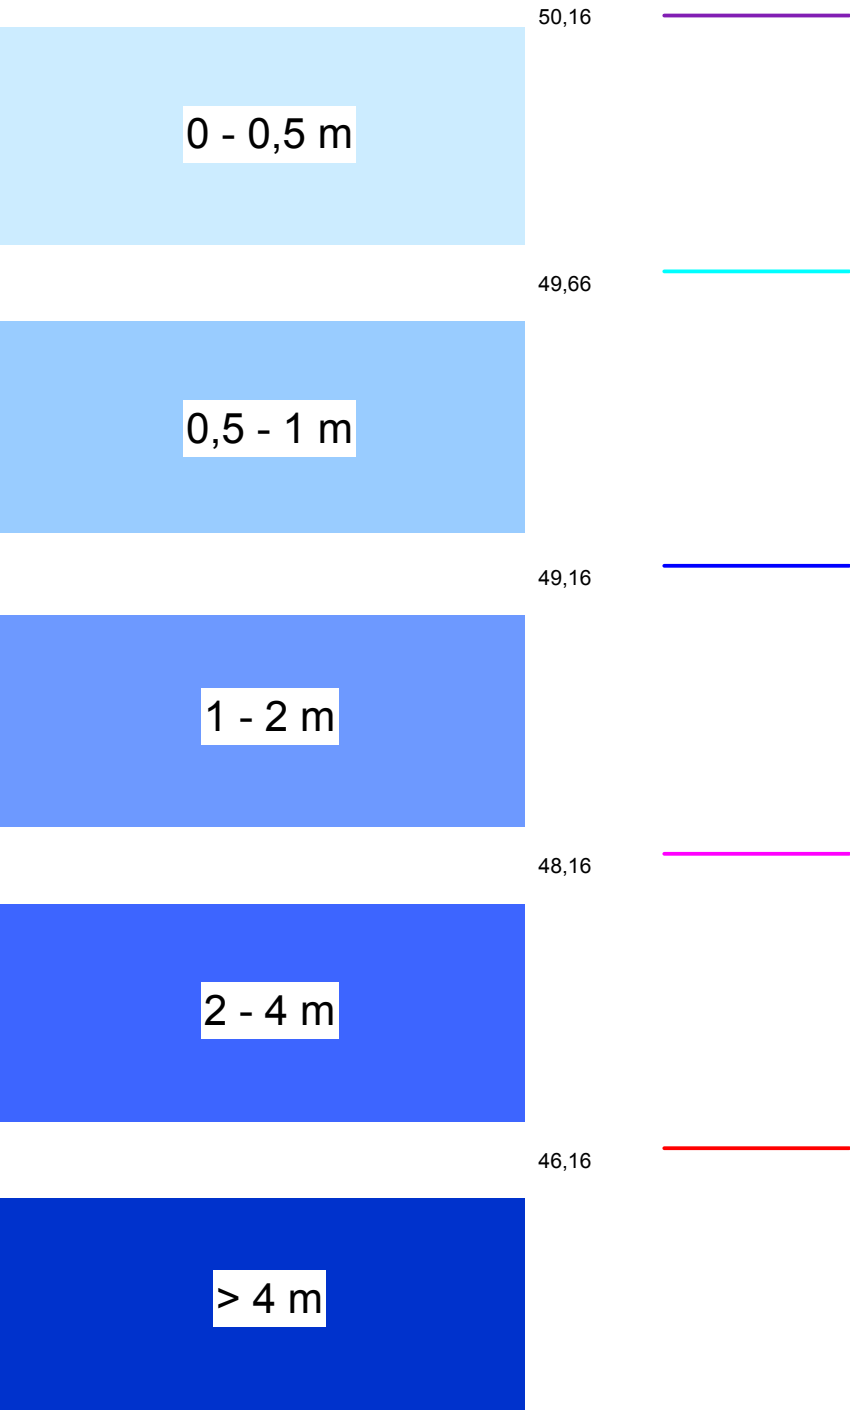

Erdwälle höher
HQ200 50,16 müNN

Gebäude / Wände höher
HQ200 50,16 müNN

UK Ingenieurbüro Dipl. Ing.(FH) Ulrich Kleine
Birkenweg 10, 56 814 Bruttig-Fankel
Tel 02671/91117
Handy 0170/8324175
FAX 02671/91217
e-mail Ulrich.Kleine@UK-Bauplanung.de

Bauherr

THEO STEIL GmbH

Pure Rohstoffe
54 293 Trier, Ostkai 6

Freigabe durch den Bauherrn

Baumaßnahme

Einrichtung einer Anlage zum
Umschlag, Lagerung und Behandlung
für FE- und NE-Metalle
im Godorfer Hafen

Baugrundstück

Ort 50 997 Godorf
Straße Mühlentor
Gemarkung Rondorf-Land (4993)

Lfd-Nr	Flur	Parzelle	Fläche
1	034	Teil von 136	14560 qm

**HQ200 Wasserspiegellagen
Bestand**

Genehmigungsplanung wasserrechtl. Genehmigung

Maßstab Datum Projekt-Plan-Nummer

1:1000 Jan2020 SteilGo2017-103

Datum	Index	vorgenommene Änderung
	A	
	B	
	C	
	D	
	E	
	F	
	G	
	H	
	I	