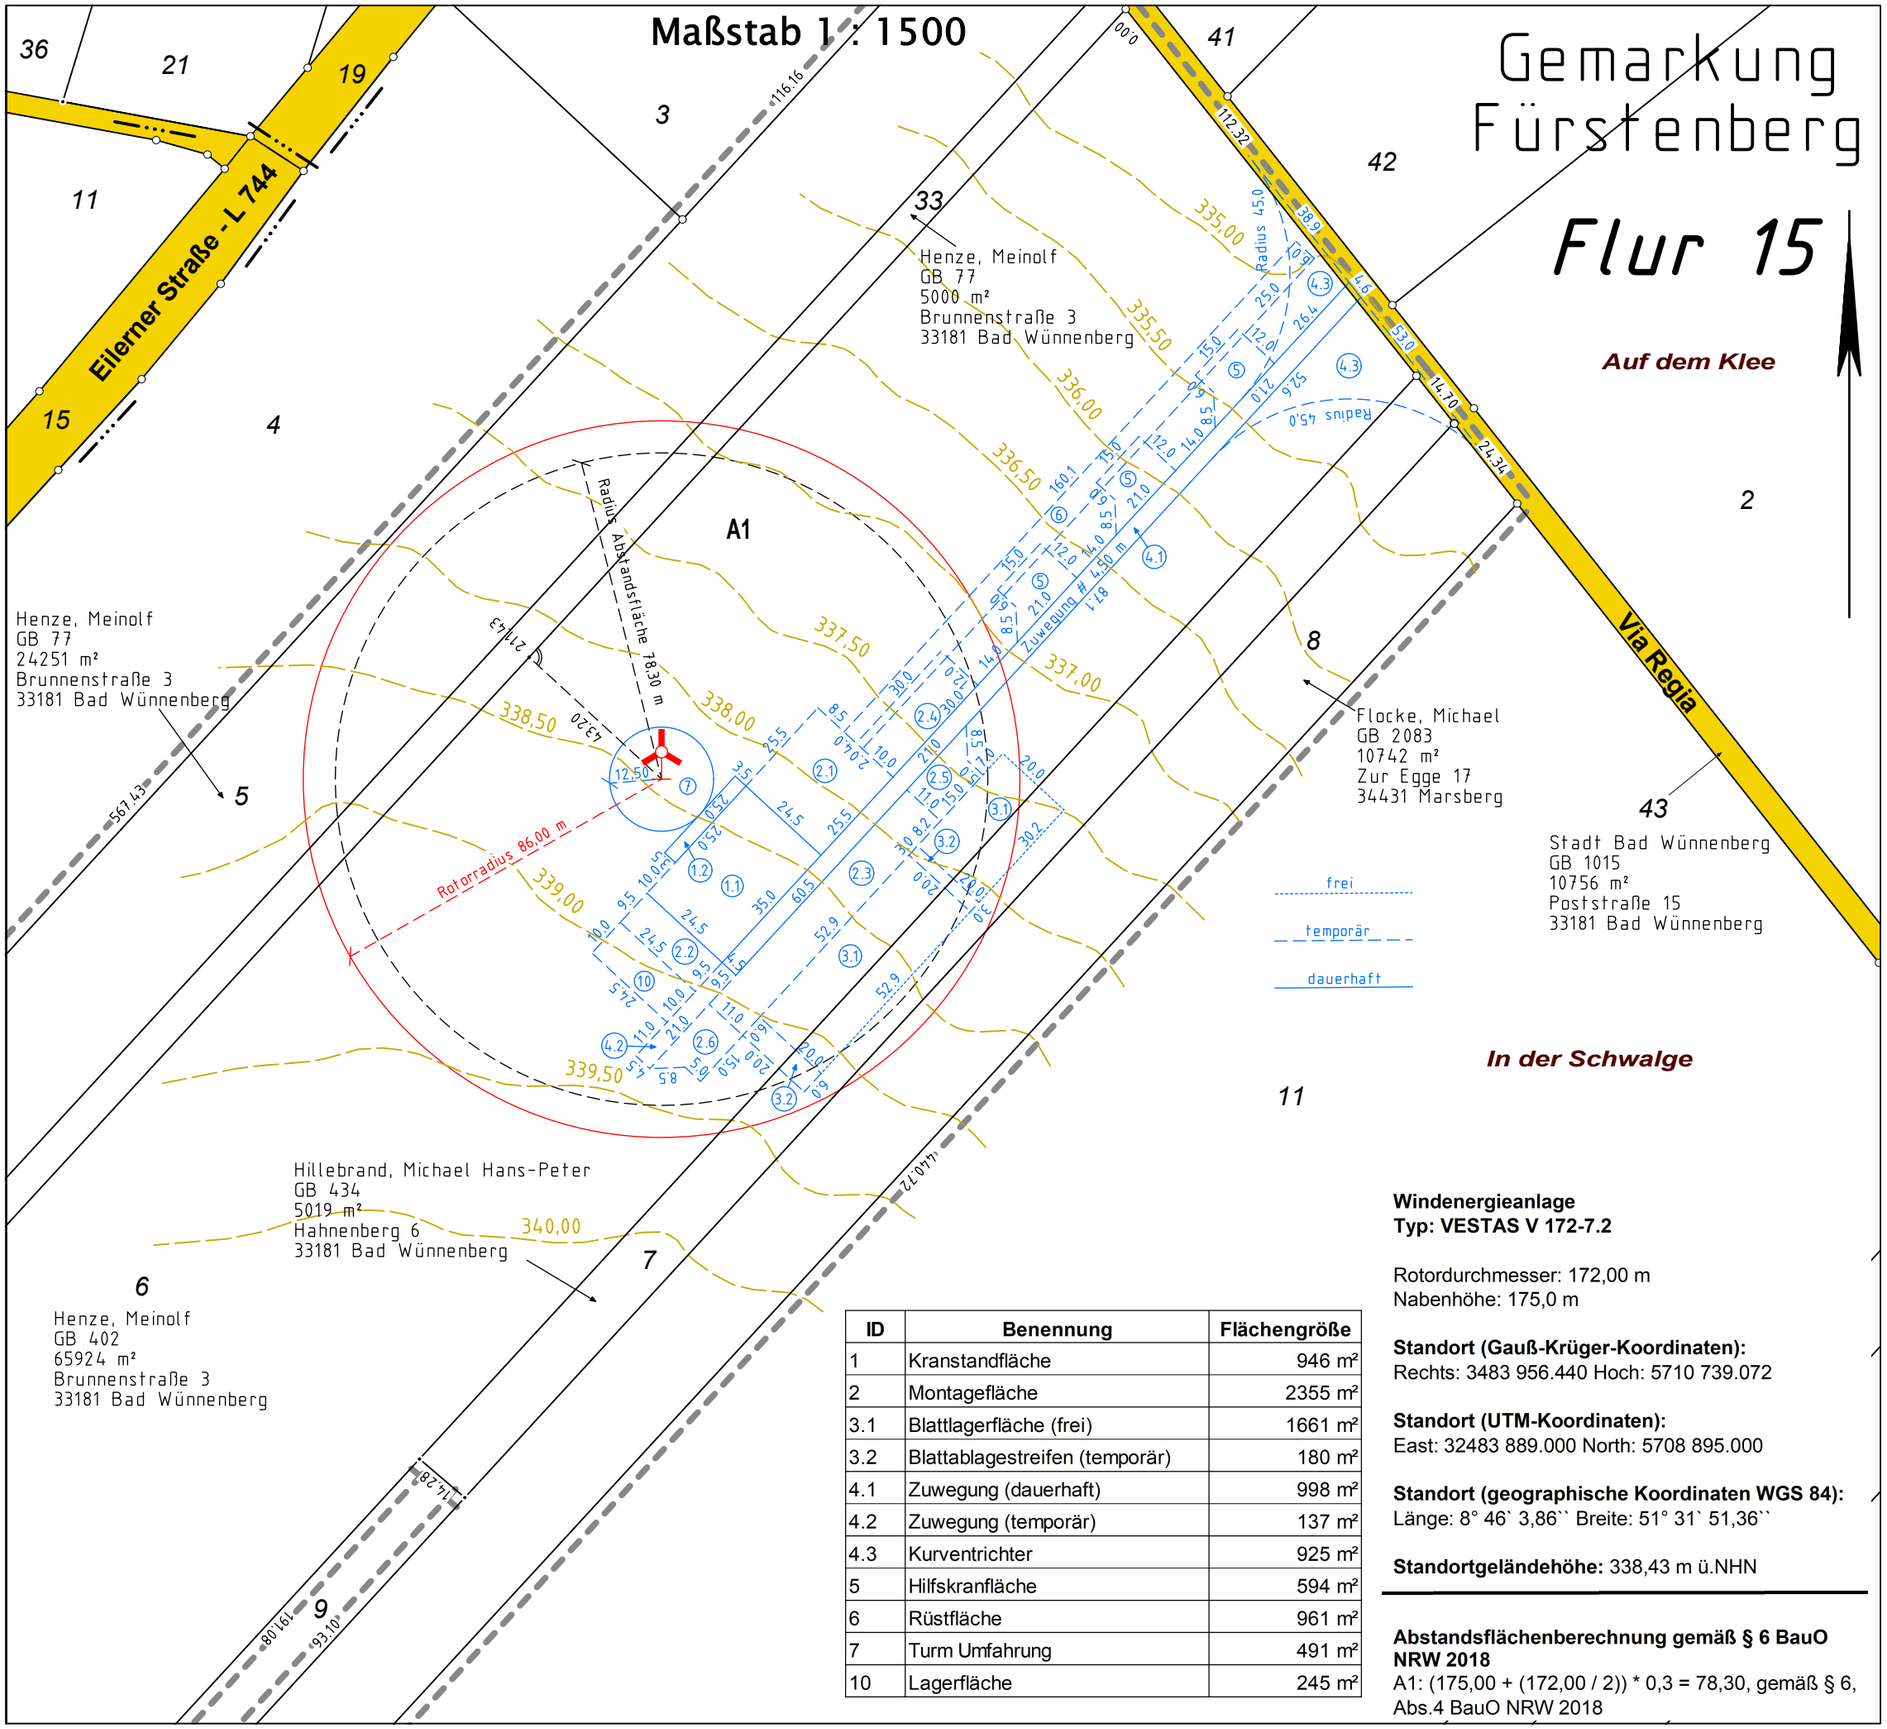

ID	Benennung	Flächengröße
1	Kranstandfläche	946 m²
2	Montagefläche	2355 m²
3.1	Blattlagerfläche (frei)	1661 m²
3.2	Blattablagestreifen (temporär)	180 m²
4.1	Zuwegung (dauerhaft)	998 m²
4.2	Zuwegung (temporär)	137 m²
4.3	Kurventrichter	925 m²
5	Hilfskranfläche	594 m²
6	Rüstfläche	961 m²
7	Turm Umfahrung	491 m²
10	Lagerfläche	245 m²

Windenergieanlage
Typ: VESTAS V 172-7.2

Rotordurchmesser: 172,00 m
Nabenhöhe: 175,0 m

Standort (Gauß-Krüger-Koordinaten):
Rechts: 3483 956.440 Hoch: 5710 739.072

Standort (UTM-Koordinaten):
East: 32483 889.000 North: 5708 895.000

Standort (geographische Koordinaten WGS 84):
Länge: 8° 46` 3,86`` Breite: 51° 31` 51,36``

Standortgeländehöhe: 338,43 m ü.NHN

Abstandsflächenberechnung gemäß § 6 BauO NRW 2018
A1: (175,00 + (172,00 / 2)) * 0,3 = 78,30, gemäß § 6, Abs.4 BauO NRW 2018

Gabriele Meyer
Dipl. Ing. (TU)

Öffentlich bestellte Vermessungsingenieurin

Brandenburger Straße 12
33803 Steinhagen
Telefon 0 52 04/800 420

meyer@meyer-vermessung.de
www.meyer-vermessung.de

Amtlicher Lageplan zum Bauantrag

Bauvorhaben:
Errichtung und Betrieb einer Windenergieanlage des Typs VESTAS V 172-7.2, 175 m Nabenhöhe (WEA 8)

Bauort:
Kreis: Paderborn
Gemeinde: Bad Wünnenberg
Gemarkung: Fürstenberg
Flur: 15
Flurstücke: 5, 6, 7, 8, 33
Lagebezeichnung: Via Regia

Bauwillige/r:
energieplan Ost West

Energieplan Ost West GmbH & Co. KG
Graf-Zeppelin-Straße 69
33181 Bad Wünnenberg

Der Lageplan wurde aufgrund amtlicher Unterlagen erstellt. Die Richtigkeit des geltenden Planungsrechtes wird gewährleistet.

Es wird keine Gewähr dafür übernommen, dass gegebenenfalls Flächen auf dem Baugrundstück mit grundbuchlich gesicherten Dienstbarkeiten zu Gunsten der Träger von Hochspannungsleitungen und unterirdischen Leitungen für die Versorgung mit Elektrizität, Gas, Wärme und Wasser belegt sind.

Dem Projekteintrag liegen die Bauzeichnungen der Energieplan Ost West GmbH & Co. KG, Bad Wünnenberg, zugrunde.

Die Darstellung entspricht den geltenden Zeichenvorschriften für Katasterkarten und Vermessungsrisse, der Bauprüfverordnung – BauPrüfVO – v. 23.01.2006 sowie der Planzeichenverordnung - PlanzV- v. 18.12.1990.

Steinhagen, den 14.08.2024

riele MeyerDonnerstag, 15. August 2024 10:03 Uhr MESZBNotK rqSigt CA 2

GB-Nr.: 24216 Dipl. Ing. Gabriele Meyer