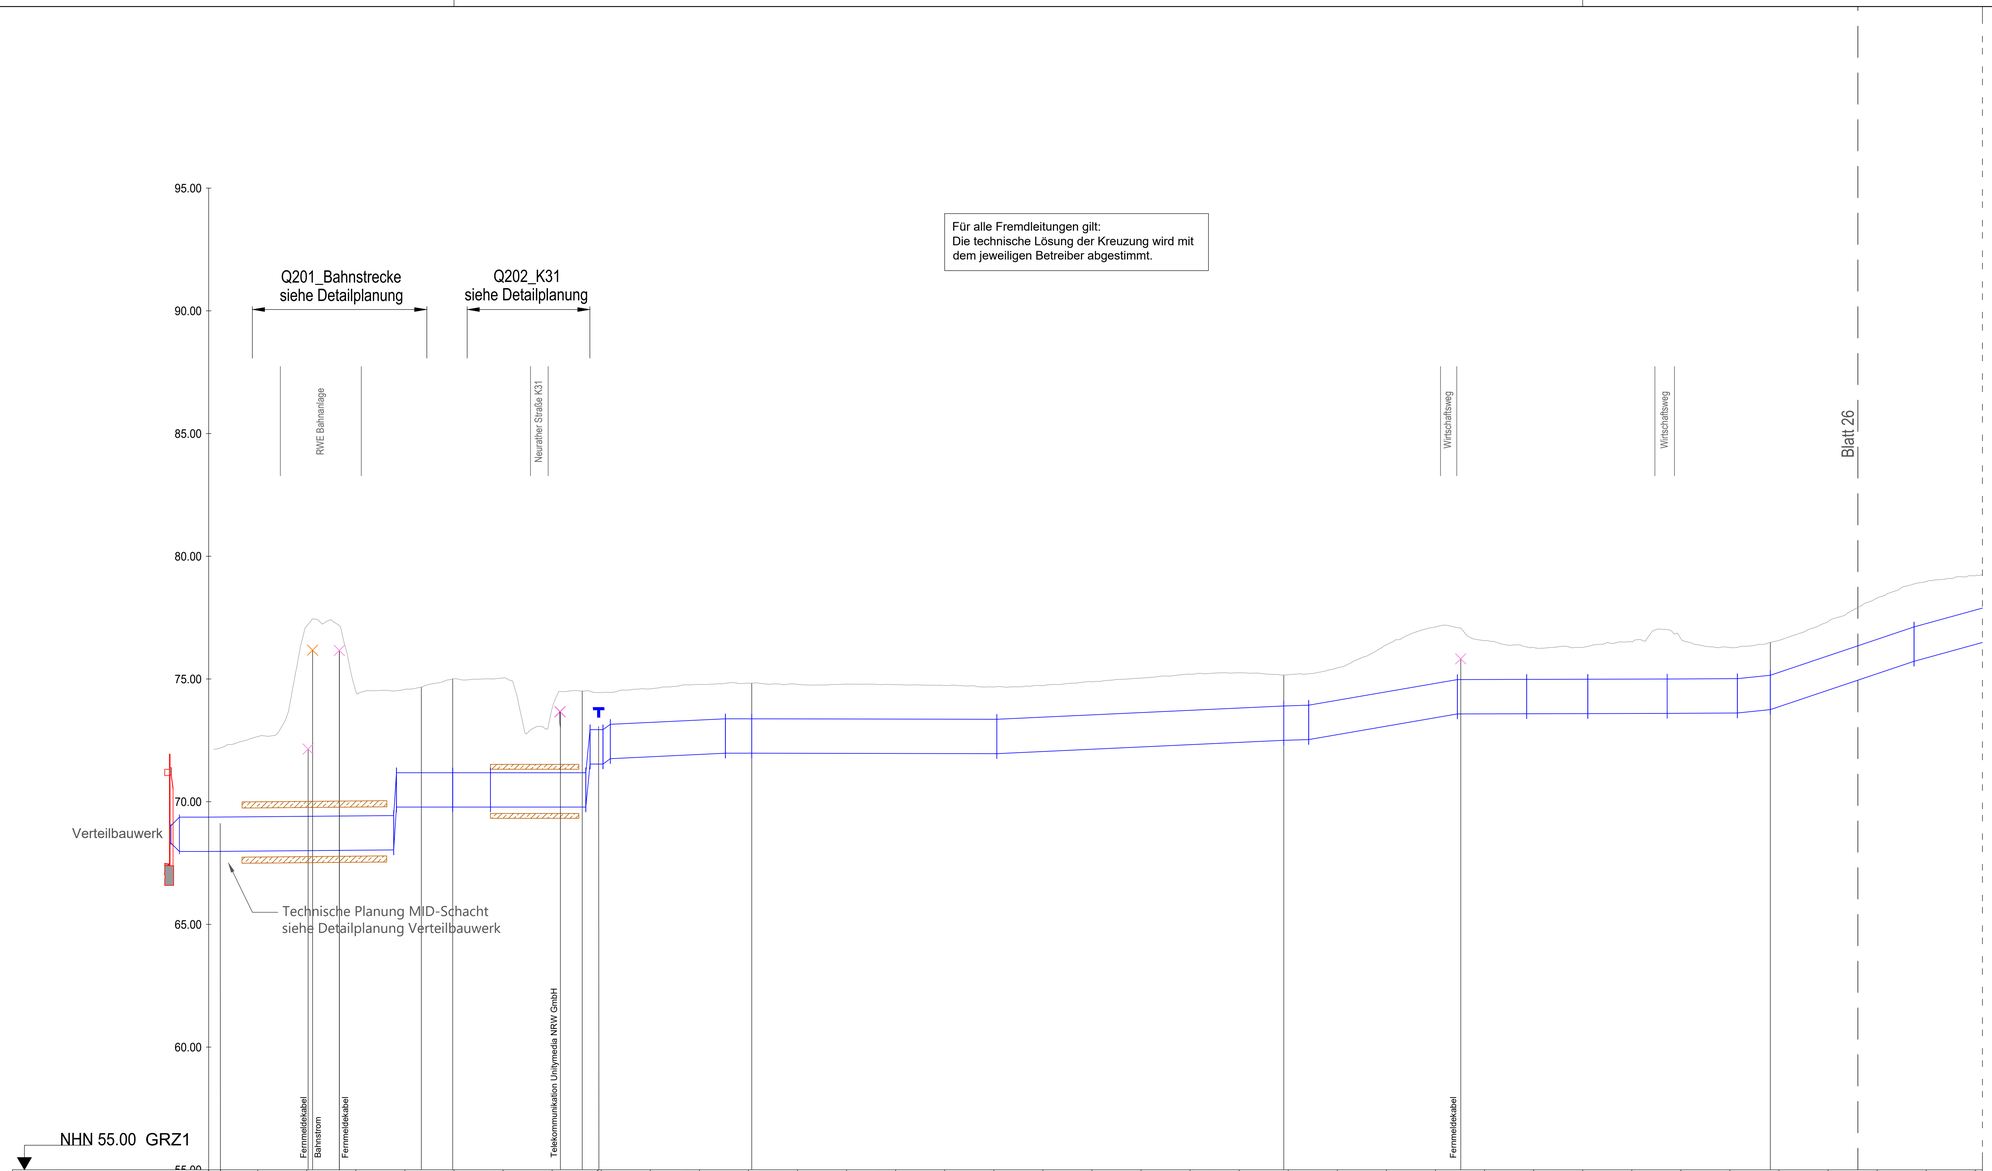

Stationierung	0+000.000	0+004.844	0+020.000	0+040.000	0+060.000	0+080.000	0+100.000	0+120.000	0+140.000	0+156.292	0+160.000	0+180.000	0+200.000	0+220.000	0+240.000	0+260.000	0+280.000	0+300.000	0+320.000	0+340.000	0+360.000	0+380.000	0+400.000	0+420.000	0+440.000	0+460.000	0+480.000	0+500.000	0+520.000	0+540.000	0+560.000	0+580.000	0+600.000	0+620.000	0+640.000	0+660.000	0+680.000	0+700.000	0+720.000
Geländehöhe [mNHN]			72.652	77.157	74.491	74.576	75.007	75.041	73.806	74.443	74.597	74.777	74.826	74.783	74.791	74.770	74.733	74.675	74.726	74.886	75.034	75.192	75.251	75.174	75.452	76.397	77.118	76.562	76.279	76.274	76.517	76.644	76.281	76.574	77.337	78.303	78.866	79.203
Überdeckung [m]			3.25	7.74	5.06	3.38	3.82	3.85	2.62	1.50	1.50	1.36	1.44	1.44	1.40	1.41	1.39	1.36	1.31	1.27	1.34	1.39	1.46	1.43	1.26	1.31	1.91	2.29	1.57	1.29	1.28	1.51	1.63	1.26	1.29	1.38	1.68	1.70	1.39
Rohrsohle [mNHN]	67.96		67.98	67.99	68.01	69.77	69.77	69.77	69.77	71.52	71.52	71.82	71.91	71.96	71.96	71.96	71.95	71.95	71.95	72.03	72.13	72.22	72.31	72.40	72.49	72.72	73.07	73.41	73.57	73.57	73.58	73.58	73.59	73.60	73.86	74.53	75.20	75.85	76.40
Unterkante Rohr [m]			4.68	9.16	6.48	4.81	5.24	5.27	4.04	2.92	2.78	2.78	2.86	2.86	2.82	2.83	2.82	2.78	2.73	2.69	2.76	2.82	2.88	2.85	2.68	2.73	3.33	3.71	2.99	2.71	2.70	2.93	3.05	2.68	2.71	2.80	3.10	3.12	2.81

LEGENDE:

PLANUNG:

- Rohrleitungen DN 1400 St
- Schutzrohr Stb
- Be- und Entlüftungsventil, oberirdisch
- Mannloch / Entleerung
- Klappe

TOPOGRAPHIE:

- vorhandenes. Gelände
- angepasstes Gelände Abtrag
- angepasstes Gelände Auffüllung

SONSTIGES:

- Blattschnitte

VERSORGUNGSLEITUNGEN:

Bestand:

- Wasserleitung
- Fernmelde-/Telekommunikation
- Gasleitung
- Abwasser
- Stick- und Sauerstoff
- Ölpipeline
- Kanal
- Steuerkabel
- E-Kabel
- MS-FL Mittelspannung-Freileitung
- HS-FL Hochspannung-Freileitung
- Schutzstreifen
- Niederspannung-Kabelleitung
- Mittelspannung-Kabelleitung
- Hochspannung-Kabelleitung

Symbol:

- Fremdleitung: Höhenlage / Überdeckung unbekannt
- Fremdleitung: Höhenlage und Dimension bekannt
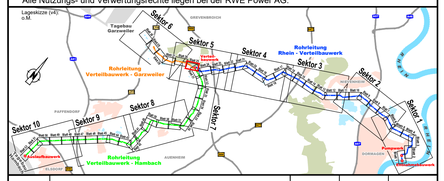
Diese Unterlage darf nur mit vorheriger Zustimmung der RWE Power AG an Dritte weitergegeben, verbreitet, durch Bild- oder sonstige Informationsträger wiedergegeben oder vervielfältigt werden. Sie enthält Betriebs-/Geschäftsgeheimnisse sowie geistiges Eigentum der RWE Power AG im Sinne des UIG. Alle Nutzungs- und Verwertungsrechte liegen bei der RWE Power AG.