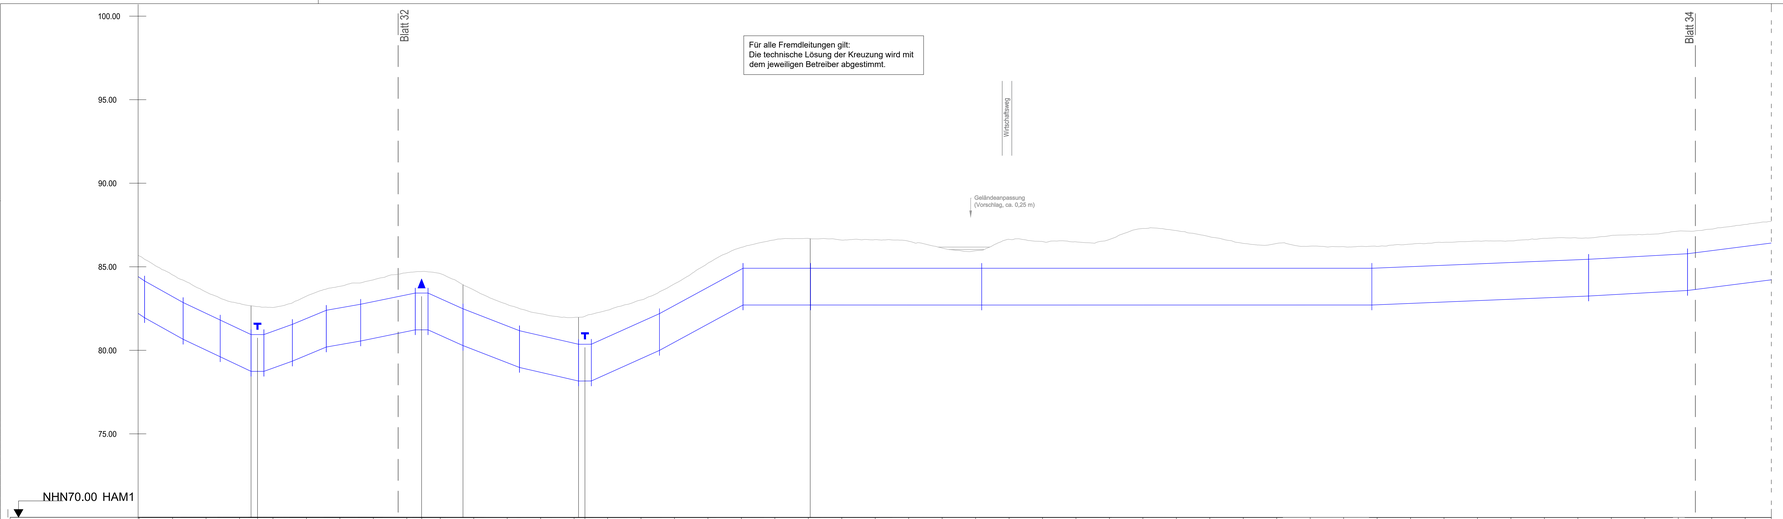

Stationierung	1+540.000	1+560.000	1+580.000	1+600.000	1+620.000	1+640.000	1+660.000	1+680.000	1+700.000	1+720.000	1+740.000	1+760.000	1+780.000	1+786.442	1+800.000	1+820.000	1+840.000	1+860.000	1+880.000	1+900.000	1+920.000	1+940.000	1+960.000	1+980.000	2+000.000	2+020.000	2+040.000	2+060.000	2+080.000	2+100.000	2+120.000	2+140.000	2+160.000	2+180.000	2+200.000	2+220.000	2+240.000	2+260.000	2+280.000	2+300.000	2+320.000	2+340.000	2+360.000	2+380.000	2+400.000	2+420.000	2+440.000	2+460.000	2+480.000
Geländehöhe	84.514	83.490	82.814	82.503	83.342	83.802	84.218	84.647	84.590	83.616	82.746	82.386	81.969	82.422	83.014	83.979	85.218	86.184	86.612	86.669	86.998	86.825	86.530	86.131	85.999	86.643	86.572	86.492	86.655	87.296	87.195	86.797	86.401	86.396	86.235	86.205	86.218	86.355	86.464	86.540	86.550	86.707	86.719	86.874	86.933	87.195	87.264	87.537
Überdeckung [m]	1.28	1.26	1.53	1.41	1.32	1.27	1.29	1.31	1.48	1.36	1.27	1.29	1.53	1.58	1.30	1.28	1.43	1.29	1.68	1.77	1.67	1.70	1.60	1.19 / 1.25	1.03 / 1.25	1.71	1.58	1.56	1.71	2.37	2.24	1.87	1.47	1.47	1.31	1.28	1.28	1.33	1.36	1.35	1.28	1.35	1.28	1.33	1.28	1.37	1.27	1.30
Rohrsohle [mNHN]	81.00	79.99	79.95	78.92	79.69	80.32	80.70	81.11	80.88	80.02	79.34	78.87	79.21	78.58	79.48	80.47	81.55	82.64	82.69	82.69	82.69	82.69	82.69	82.69	82.69	82.69	82.69	82.69	82.69	82.69	82.69	82.69	82.69	82.69	82.69	82.69	82.71	82.79	82.87	82.96	83.04	83.12	83.21	83.31	83.42	83.53	83.75	84.00
Unterkante Rohr [m]	3.52	3.50	3.77	3.64	3.56	3.51	3.52	3.54	3.71	3.60	3.50	3.52	3.78	3.82	3.53	3.51	3.55	3.52	3.52	4.00	3.90	3.93	3.84	3.43	3.27	3.95	3.82	3.80	3.94	4.60	4.47	4.10	3.71	3.70	3.54	3.51	3.51	3.51	3.57	3.59	3.58	3.51	3.58	3.51	3.57	3.51	3.60	3.51	3.53

LEGENDE:

PLANUNG:

- Rohrleitungen DN 2200 St
- Schutzrohr Stb
- Be- und Entlüftungsventil, oberirdisch
- Mannloch / Entleerung
- Klappe

TOPOGRAPHIE:

- vorhandenes Gelände
- angepasstes Gelände Abtrag
- angepasstes Gelände Auffüllung
- Grundwasserspiegel

SONSTIGES:

- Blattschnitte

VERSORGUNGSLEITUNGEN:

Bestand:

- Wasserleitung
- Fernmelde-/Telekommunikation
- Gasleitung
- Abwasser
- Stck- und Sauerstoff
- Ölpipeline
- Kanal
- Steuerkabel
- E-Kabel
- MS-FL Mittelspannung-Freileitung
- HS-FL Hochspannung-Freileitung
- Schutzstreifen
- Niederspannung-Kabelleitung
- Mittelspannung-Kabelleitung
- Hochspannung-Kabelleitung

Symbol:

- Fremdleitung: Höhenlage / Überdeckung unbekannt
- Fremdleitung: Höhenlage und Dimension bekannt

Diese Unterlage darf nur mit vorheriger Zustimmung der RWE Power AG an Dritte weitergegeben, verbreitet, durch Bild- oder sonstige Informationsträger wiedergegeben oder vervielfältigt werden. Sie enthält Betriebs-/Geschäftsgeheimnisse sowie geistiges Eigentum der RWE Power AG im Sinne des UrG. Alle Nutzungs- und Verwertungsrechte liegen bei der RWE Power AG.