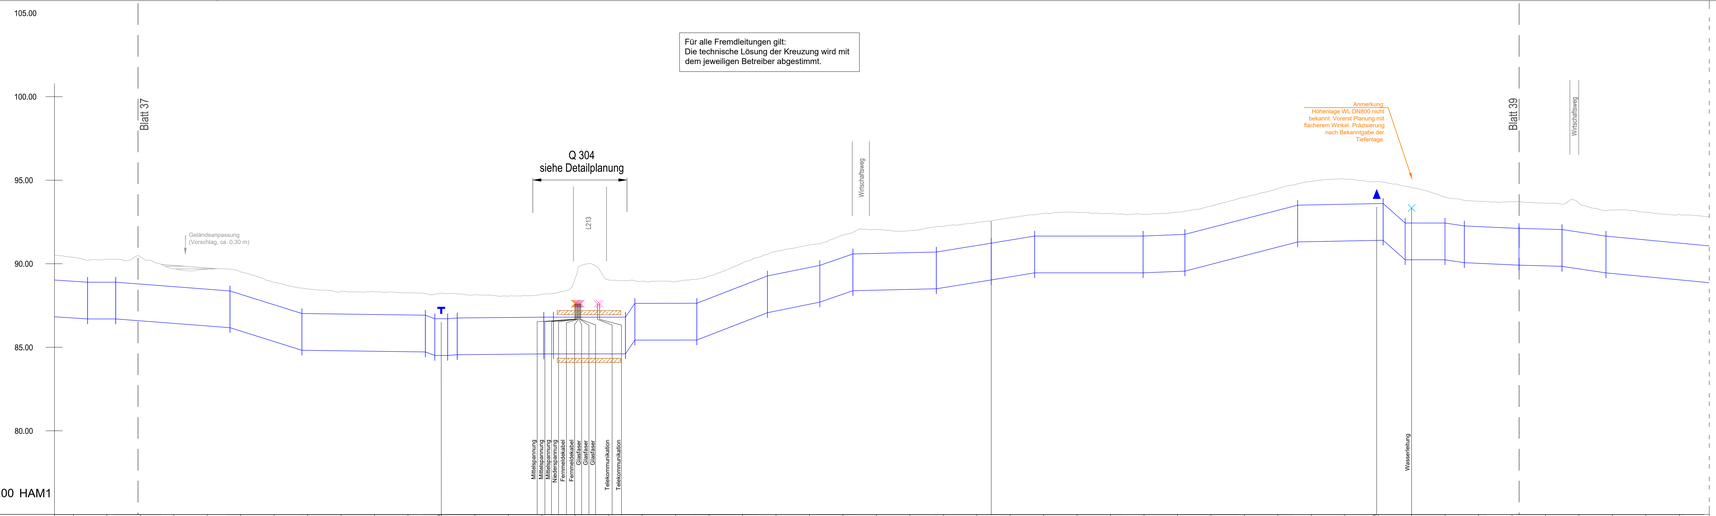

Stationierung	6+060.000	6+080.000	6+100.000	6+120.000	6+140.000	6+160.000	6+180.000	6+200.000	6+220.000	6+240.000	6+260.000	6+279.941	6+280.000	6+300.000	6+320.000	6+340.000	6+360.000	6+380.000	6+400.000	6+420.000	6+440.000	6+460.000	6+480.000	6+500.000	6+520.000	6+540.000	6+560.000	6+580.000	6+600.000	6+620.000	6+640.000	6+660.000	6+680.000	6+700.000	6+720.000	6+740.000	6+760.000	6+780.000	6+800.000	6+820.000	6+840.000	6+860.000	6+880.000	6+900.000	6+920.000	7+000.000	7+020.000
Geländehöhe	90.374	90.093	90.380	89.687	89.661	89.607	89.669	88.480	88.327	88.397	88.253	88.224	88.128	88.051	88.159	89.118	89.016	89.942	89.818	89.393	90.053	90.717	91.112	91.708	92.048	91.988	92.210	92.470	92.741	93.000	93.057	93.002	92.947	93.090	93.429	93.370	94.430	94.514	95.068	94.904	94.306	93.972	93.726	93.702	93.604	93.697	93.292	93.095	92.897
Überdeckung [m]	1.42	1.36	1.09	1.06	1.25	1.18	1.25	1.33	1.32	1.46	1.33	1.31	1.34	1.31	1.50	1.31	1.36	1.26	1.35	2.31	2.21	1.31	1.28	1.34	1.33	1.34	1.33	1.32	1.42	1.30	1.44	1.37	1.32	1.34	1.40	1.34	1.28	1.33	1.26	1.28	1.28	1.26	1.39	1.49	1.30	2.09	1.53	1.50	1.56	1.53	1.71	1.58	1.63	1.68
Rohrsohle [mNHN]	86.72	86.67	86.55	86.40	86.25	85.84	85.52	84.79	84.76	84.73	84.71	84.48	84.54	84.55	84.57	84.58	84.58	85.40	85.40	85.69	86.46	87.14	87.95	88.15	88.39	88.44	88.54	88.86	89.19	89.43	89.43	89.43	89.43	89.51	89.83	90.45	90.57	91.29	91.33	91.37	90.21	90.21	90.00	89.90	89.84	89.67	89.39	89.20	89.01
Unterkante Rohr [m]	3.65	3.60	3.83	3.29	3.41	3.56	3.55	3.69	3.57	3.57	3.55	3.74	3.59	3.50	3.59	4.54	4.44	3.54	3.51	3.87	3.57	3.57	3.57	3.56	3.56	3.66	3.53	3.67	3.61	3.55	3.57	3.63	3.58	3.52	3.57	3.50	3.52	3.52	3.42	3.73	3.53	4.53	3.77	3.73	3.80	3.78	3.94	3.82	3.87	3.92

LEGENDE:

PLANUNG:

- Rohrleitungen DN 2200 St
- Schutzrohr Stb
- Be- und Entlüftungsventil, oberirdisch
- Mannloch / Entleerung
- Klappe

TOPOGRAPHIE:

- vorhandenes Gelände
- angepasstes Gelände Abtrag
- angepasstes Gelände Auffüllung
- Grundwasserspiegel

SONSTIGES:

- Blattschnitte

VERSORGUNGSLEITUNGEN:

Bestand:

- Wasserleitung
- Fernmelde-/Telekommunikation
- Gasleitung
- Abwasser
- Stick- und Sauerstoff
- Ölpipeline
- Kanal
- Steuerkabel
- E-Kabel
- MS-FL Mittelspannung-Freileitung
- HS-FL Hochspannung-Freileitung
- Schutzstreifen
- Niederspannung-Kabelleitung
- Mittelspannung-Kabelleitung
- Hochspannung-Kabelleitung

Symbol:

- Fremdleitung: Höhenlage / Überdeckung unbekannt
- Fremdleitung: Höhenlage und Dimension bekannt

Diese Unterlage darf nur mit vorheriger Zustimmung der RWE Power AG an Dritte weitergegeben, verbreitet, durch Bild- oder sonstige Informationsträger wiedergegeben oder vervielfältigt werden. Sie enthält Betriebs-/Geschäftsgeheimnisse sowie geistiges Eigentum der RWE Power AG im Sinne des UrG. Alle Nutzungs- und Verwertungsrechte liegen bei der RWE Power AG.