

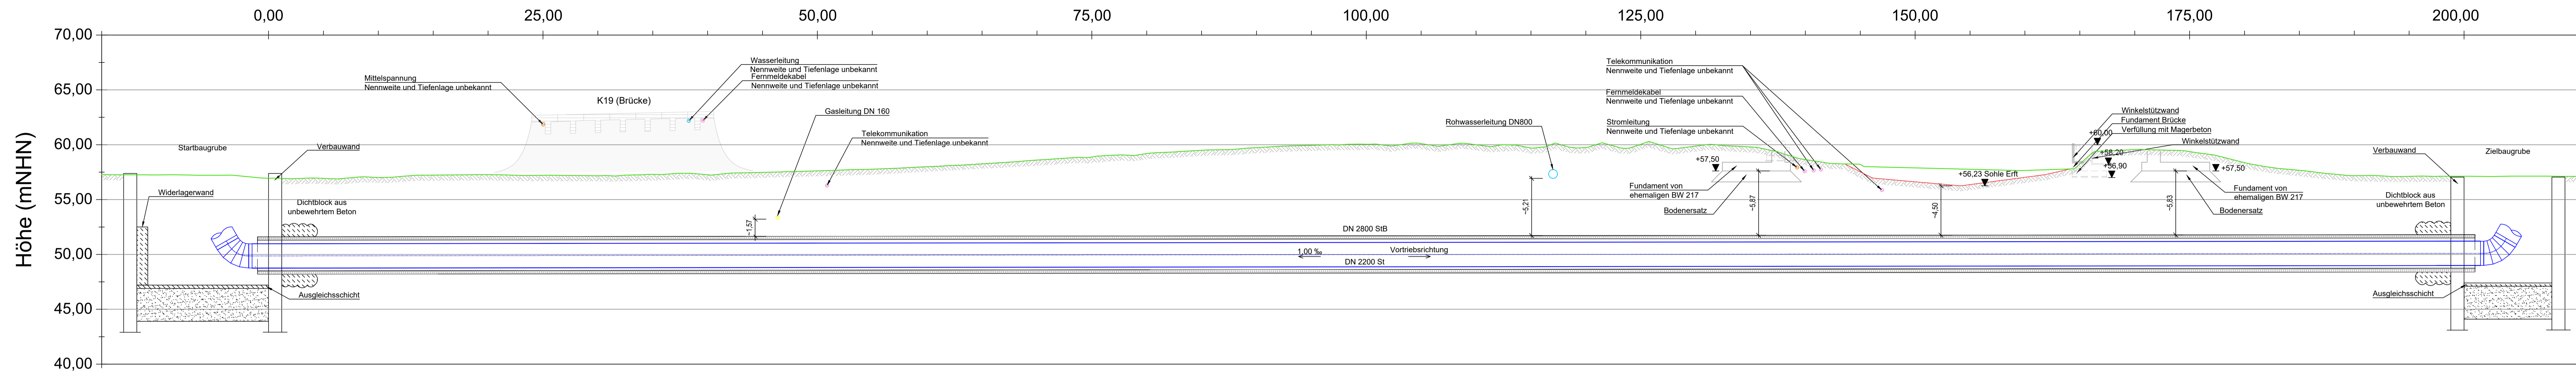


### Längsschnitt B - B Vorfluter ERFT K19 M 1:200

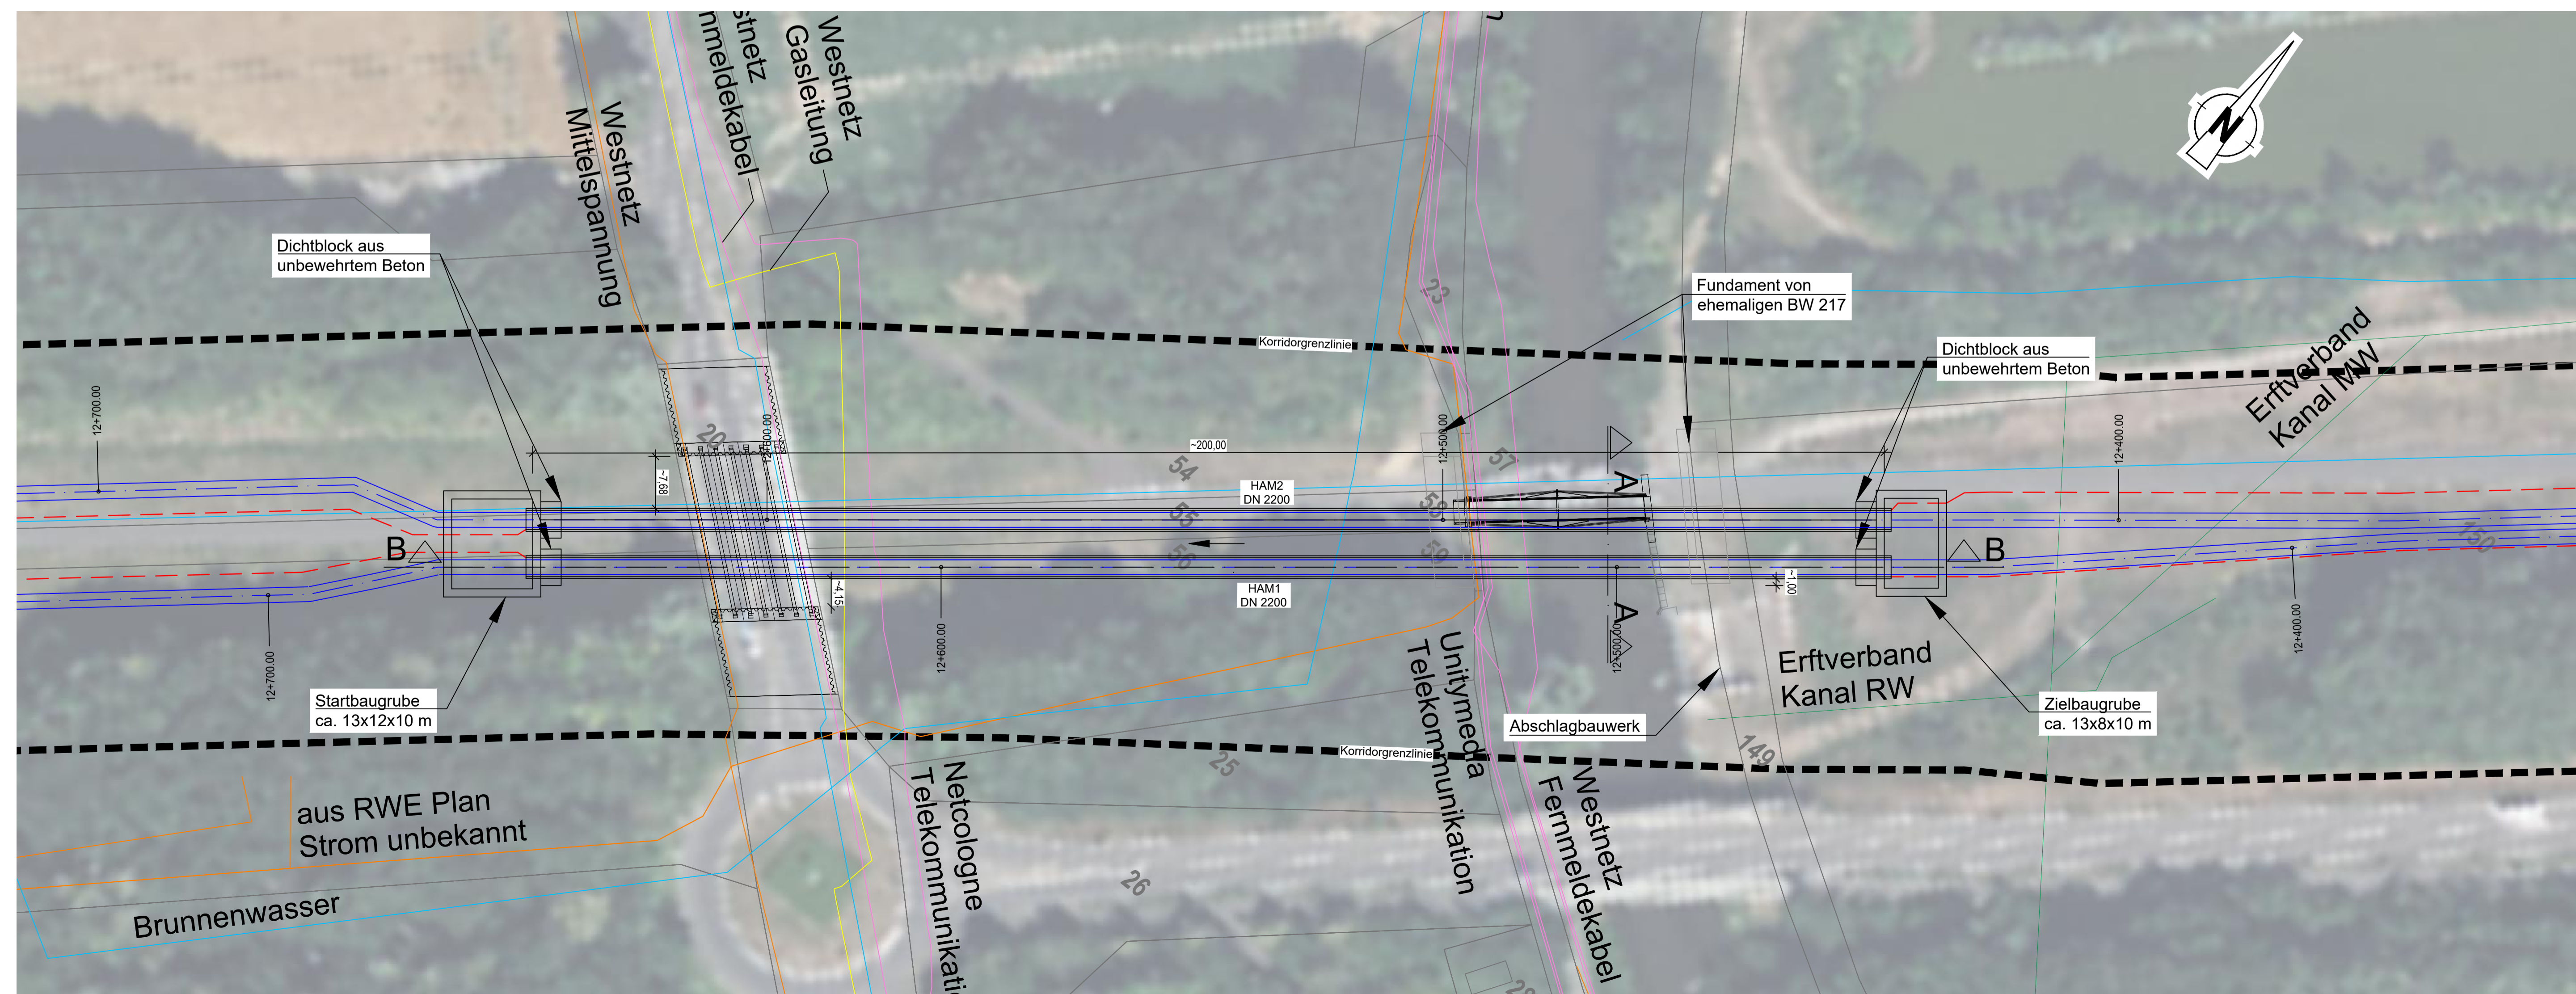

- LEGENDE:**
- Rohrleitungen mit Stationierung
  - Schutzrohr Stb
  - Kabeltrasse
  - Korridorgrenze
- VERSORGUNGSLEITUNGEN:**
- Bestand:**
- Wasserleitung
  - Fernmelde-/Telekommunikation
  - Gasleitung
  - Abwasser
  - Stick- und Sauerstoff
  - Öppelne
  - Kanal
  - Steuerkabel
  - E-Kabel
  - MS-FL Mittelspannung-Freileitung
  - HS-FL Hochspannung-Freileitung
  - Schutzstreifen
  - Niederspannung-Kabelleitung
  - Mittelspannung-Kabelleitung
  - Hochspannung-Kabelleitung
  - Hochspannung-Schutzstreifen

### Querschnitt A - A Vorfluter ERFT K19 M 1:100

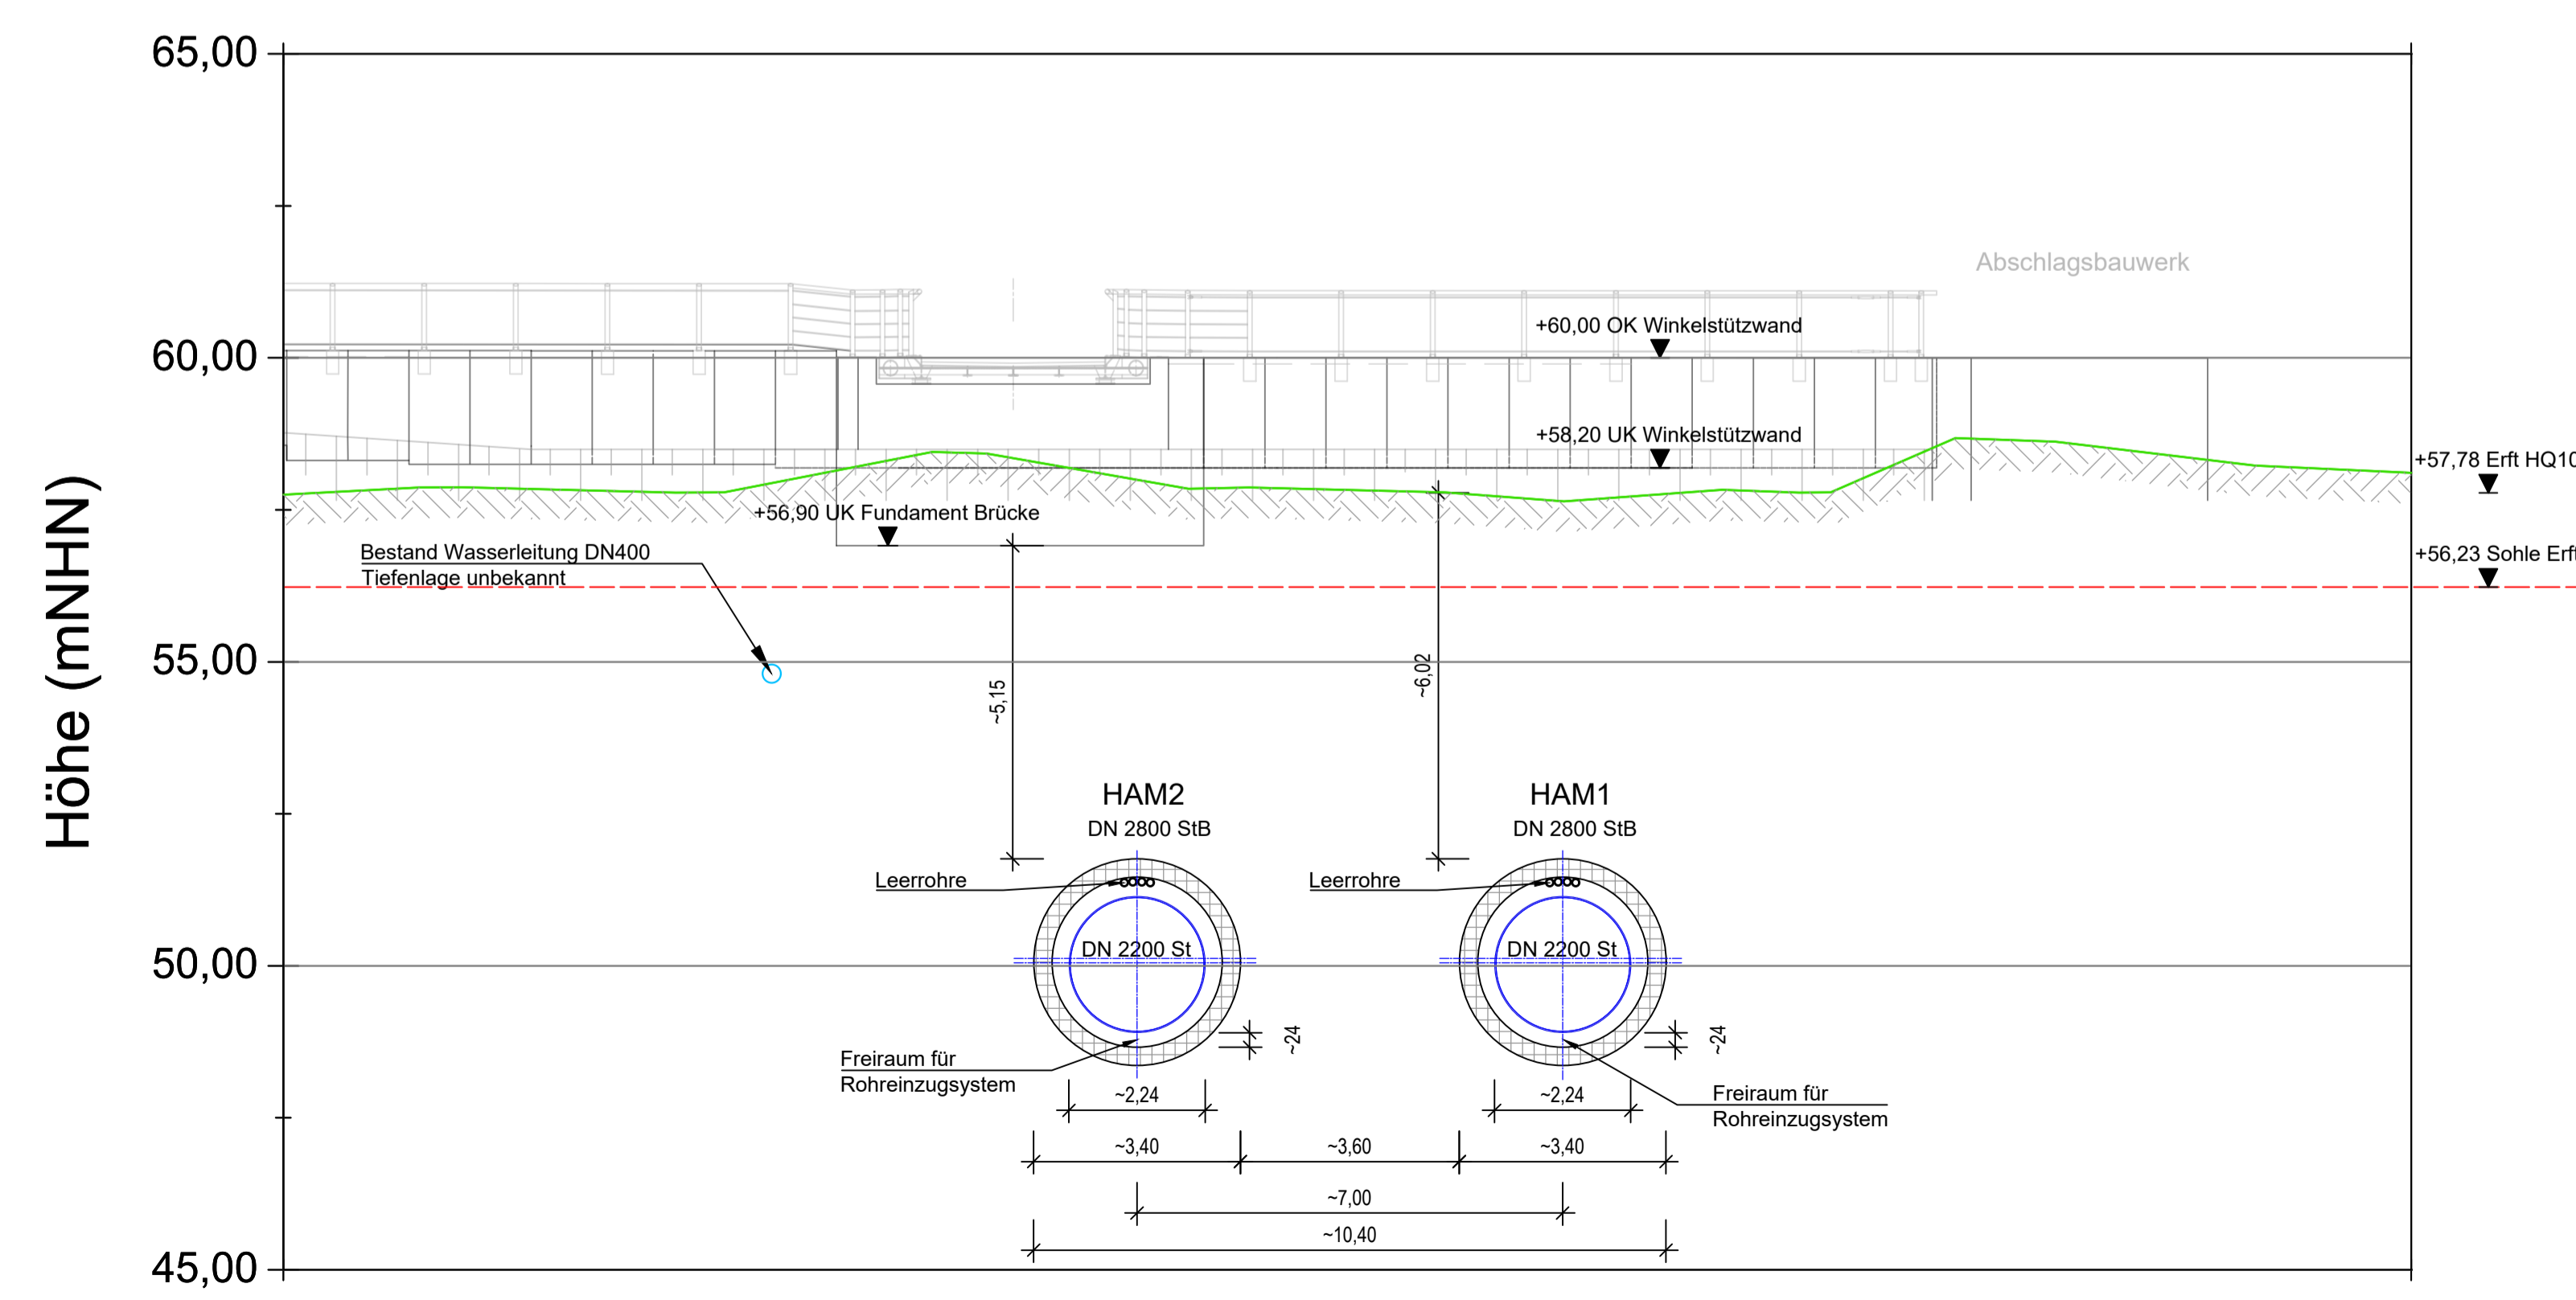

**Höhenangaben in m+NHN**

Diese Unterlage darf nur mit vorheriger Zustimmung der RWE Power AG an Dritte weitergegeben, verbreitet, durch Bild- oder sonstige Informationsträger wiedergegeben oder vervielfältigt werden. Sie enthält Betriebs- / Geschäftsgeheimnisse sowie geistiges Eigentum der RWE Power AG im Sinne des UIG. Alle Nutzungs- und Verwertungsrechte liegen bei der RWE Power AG.

Index	Ergänzung bzw. Änderung:	Datum:	Gez.:	Gepr.:

Projekt-Nr.:	Datum:	Name:
	15.05.2024	MEB/BLY
Bearb.:	Gez.:	Gepr.:
	15.05.2024	JSC
		15.05.2024
		FLI

**Rahmenbetriebsplan  
Rheinwassertransportleitung**

**RWE Power AG**  
Auenheimer Straße 25  
50129 Bergheim

**Genehmigungsplanung**

Objekt: **Lageplan und Schritte**

Übersicht:

Planentwicklung: **Lageplan, Längs- und Querschnitt**  
Querung 3-8 Vorfluter Erft + K19

Plannummer:	Blattgröße:	Maßstab:
RWTL-DISI-20028_G-00_Q308-QLS_Querung 3-8 Vorfluter Erft + K19	1540x894mm	1:100/1:200/1:500
Standort:	Ort:	
Düsseldorf	Bergheim	