




LS4 G
M 1 : 100

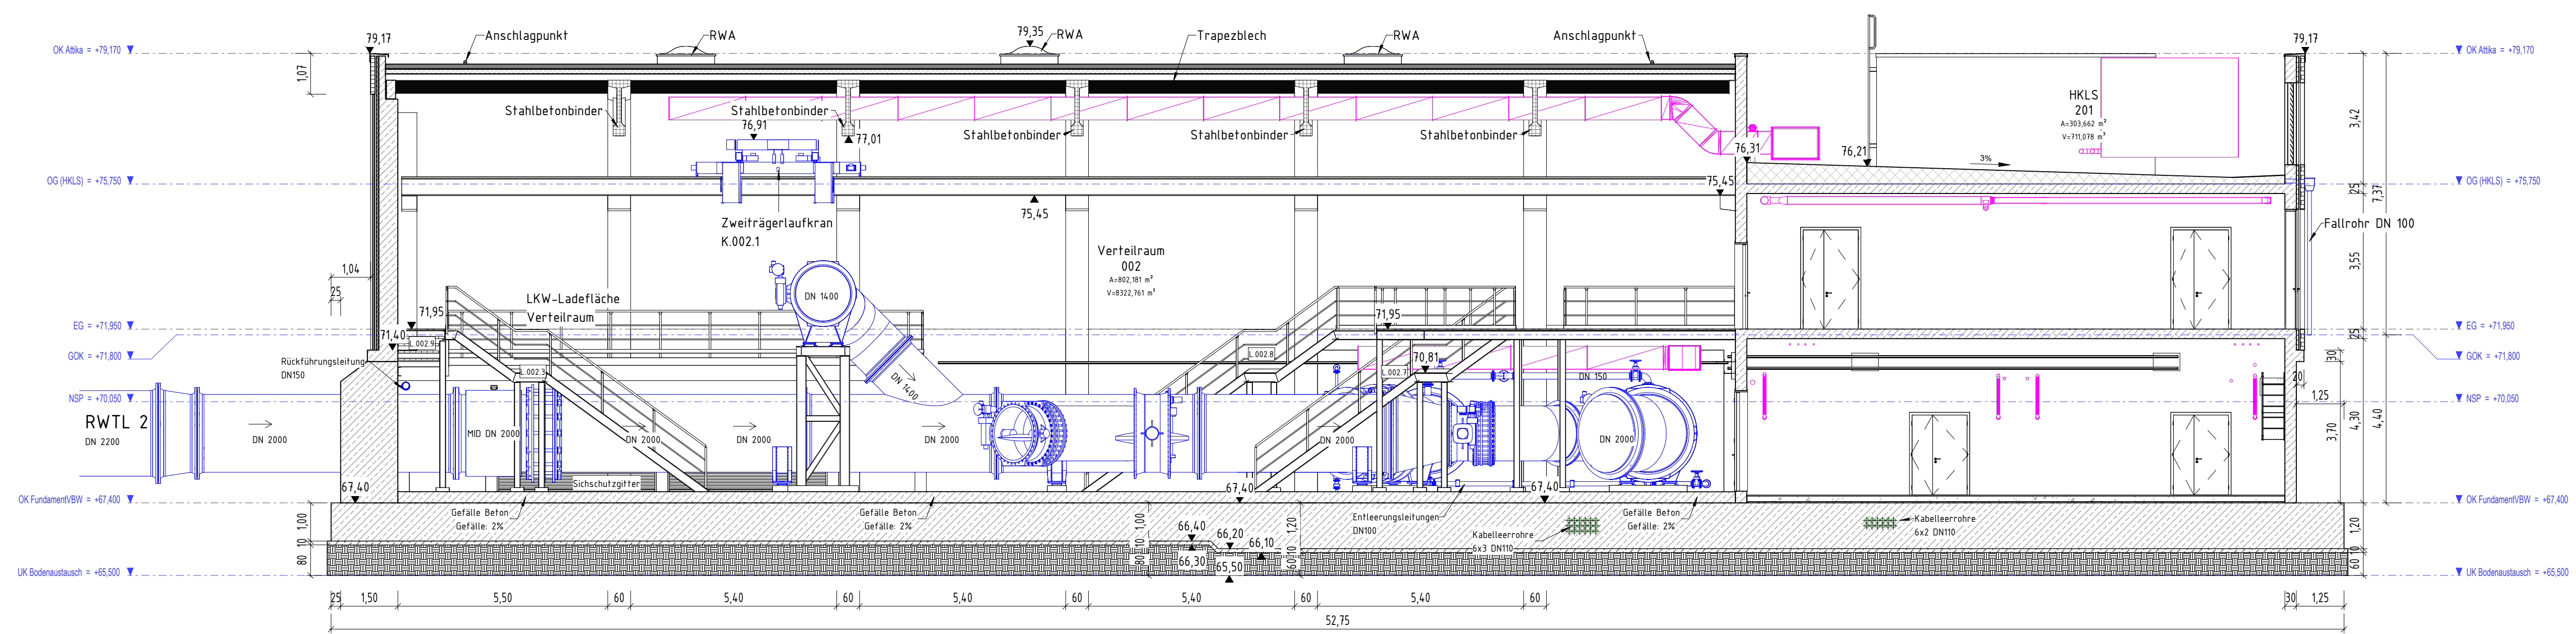

LS5 G
M 1 : 100

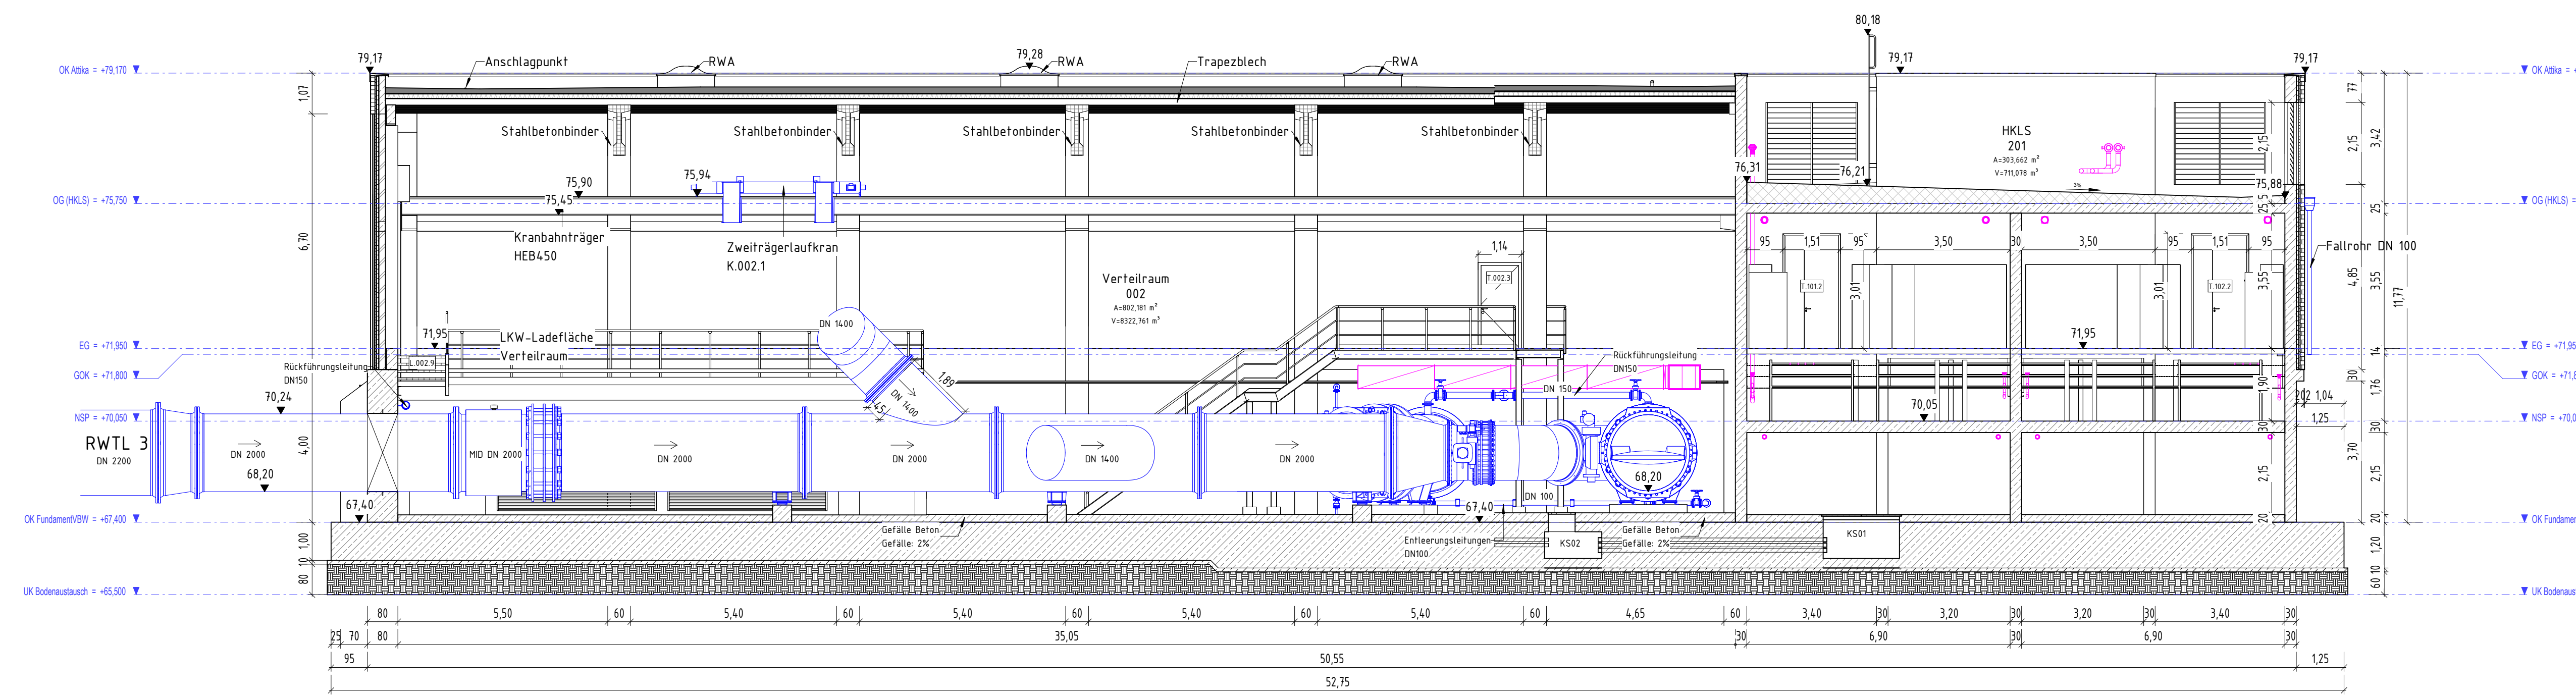

LS6 G
M 1 : 100

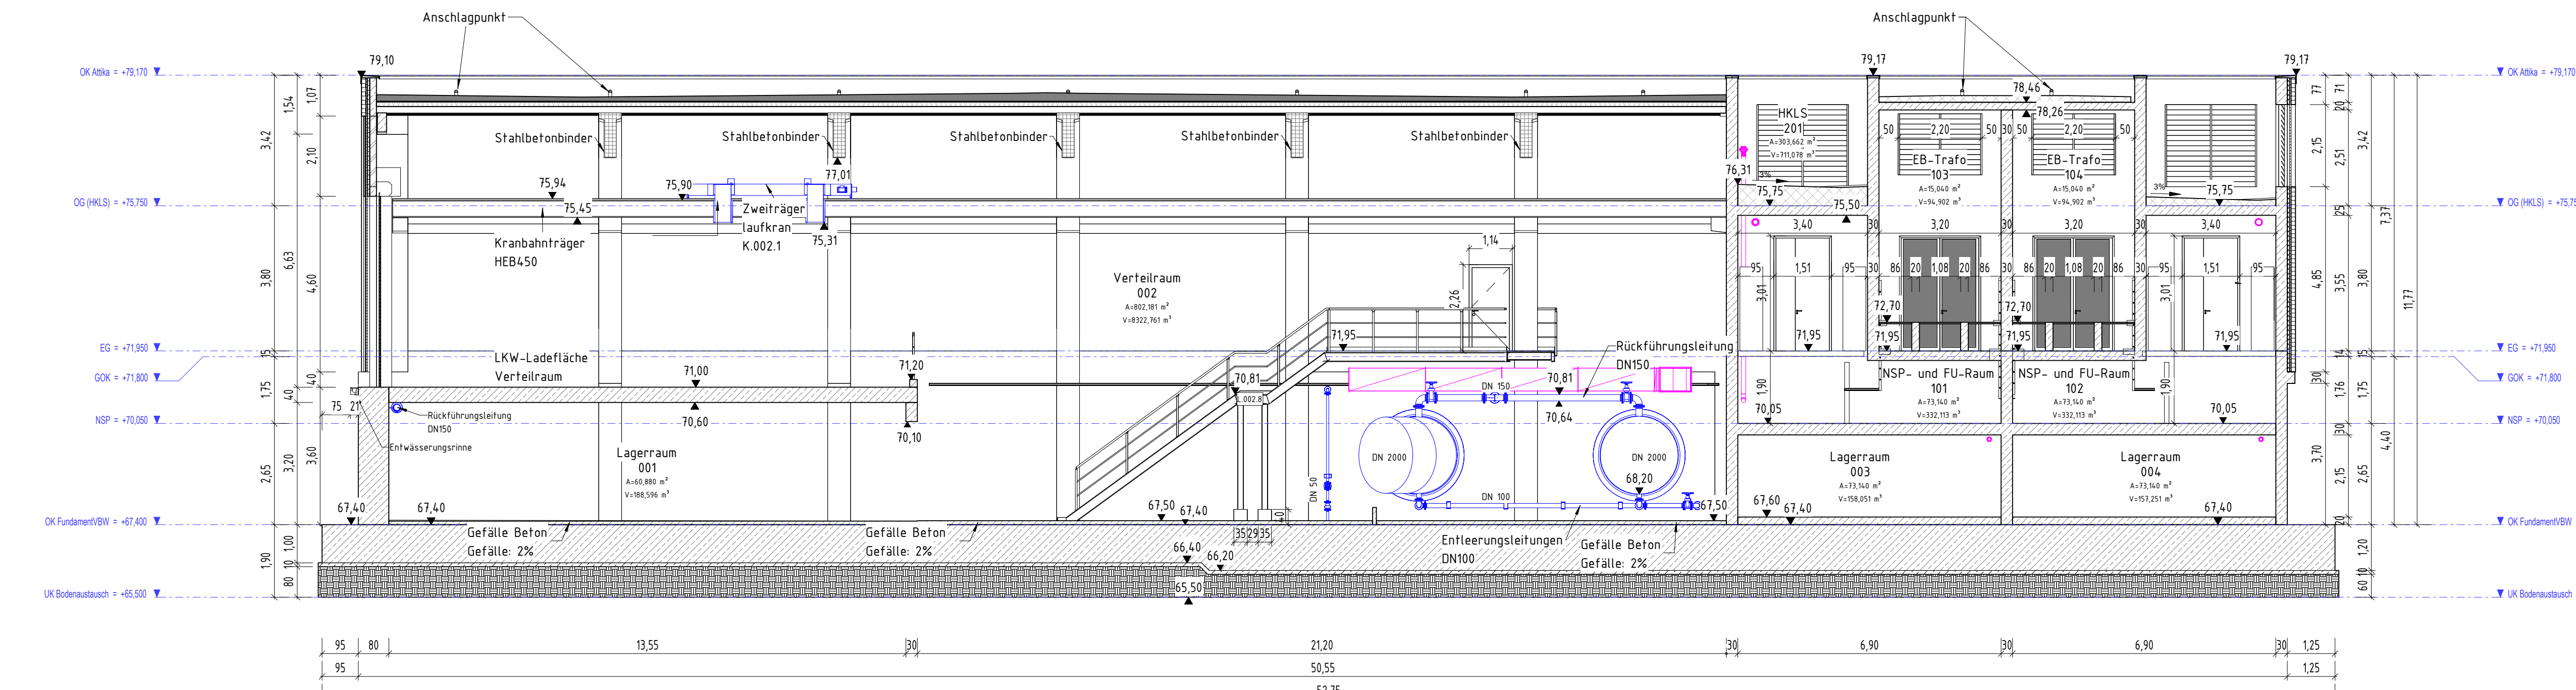

Legende

- Planung Bautechnik
- Planung M-Technik
- Planung Technische Gebäudeausrüstung (TGA)
- Planung E-Technik
- ▨ Bodenaustausch
- ▨ Beton, unbewehrt
- ▨ Stahlbeton
- ▨ Gitterrost
- ▨ Mauerwerk
- ▨ Dämmstoffe
- ▨ Stahlbeton-Fertigteile
- ↕ +0,10 Höherkote Draufsicht
- ↕ +0,10 Höherkote Ansicht
- ▭ K.Sxx Kabelschicht
- ▭ G.xxx.x Gitterfenster
- ▭ K.xxx.x Kran
- ▭ L.xxx.x Treppe / Leiter
- ▭ T.xxx.x Türe und Tore
- ▭ F.xxx.x Fenster

Die Bestandsleistungen sind vor Beginn der Baumaßnahme großflächig umzuverlegen.

Alle Höhenangaben beziehen sich auf m-NHN.


Alle Maße sind vor Baubeginn verantwortlich zu überprüfen.

Liste der zugehörigen Zeichnungen

Zeichnungsnummer	Planbezeichnung
RWTL-DISI-40052_G-00	Grundriss Ebene 68,00
RWTL-DISI-40053_G-00	Grundriss Ebene 73,00
RWTL-DISI-40054_G-00	Grundriss Ebene 77,20
RWTL-DISI-40055_G-00	Querschnitte 1-3
RWTL-DISI-40056_G-00	Längsschnitte 1-3
RWTL-DISI-40057_G-00	Längsschnitte 4-6
RWTL-DISI-40041_G-00	Dachaufsicht
RWTL-DISI-40042_G-00	Fassadendetailplanung
RWTL-DISI-40043_G-00	Fassadenansichten

Hinweis: NHN im System DIN9182 Maßangaben: in m und cm
Lagebezug: Gerd.-Körper DIN9180

Diese Unterlage darf nur mit vorheriger Zustimmung der RWE Power AG an Dritte weitergegeben, verbreitet, durch Bild- oder sonstige Informationsträger wiedergeben oder vervielfältigt werden. Sie enthält Betriebs-/Geschäftsgeheimnisse sowie geistiges Eigentum der RWE Power AG im Sinne des UIG. Alle Nutzungs- und Verwendungsrechte liegen bei der RWE Power AG.

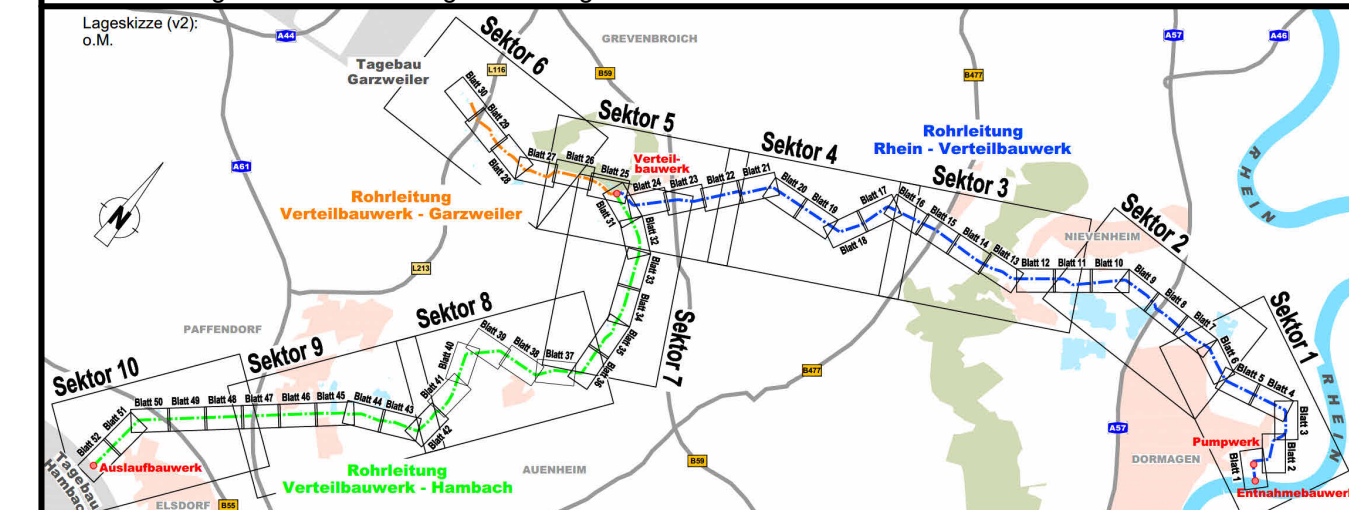

Index	Ergänzung bzw. Änderung	Datum	Gez.	Gepr.

Rahmenbetriebsplan
Rheinwassertransportleitung
RWE Power AG
 Auenheimer Straße 25
 50129 Bergheim

Genehmigungsplanung			
Objekt: B201 - Verteilbauwerk			
Zustimmung: BOP - Grundriss, Schnitte, Ansichten			
Tiefbauteil und Hochbauteil			
Objektplanung			
Längsschnitte 4-6			
Zeichnungsnummer: RWTL-DISI-40057_G-00	Blattgröße: 841 x 1189	Blattzahl: 1/100	
Düsseldorf, März 2024	Bergheim		