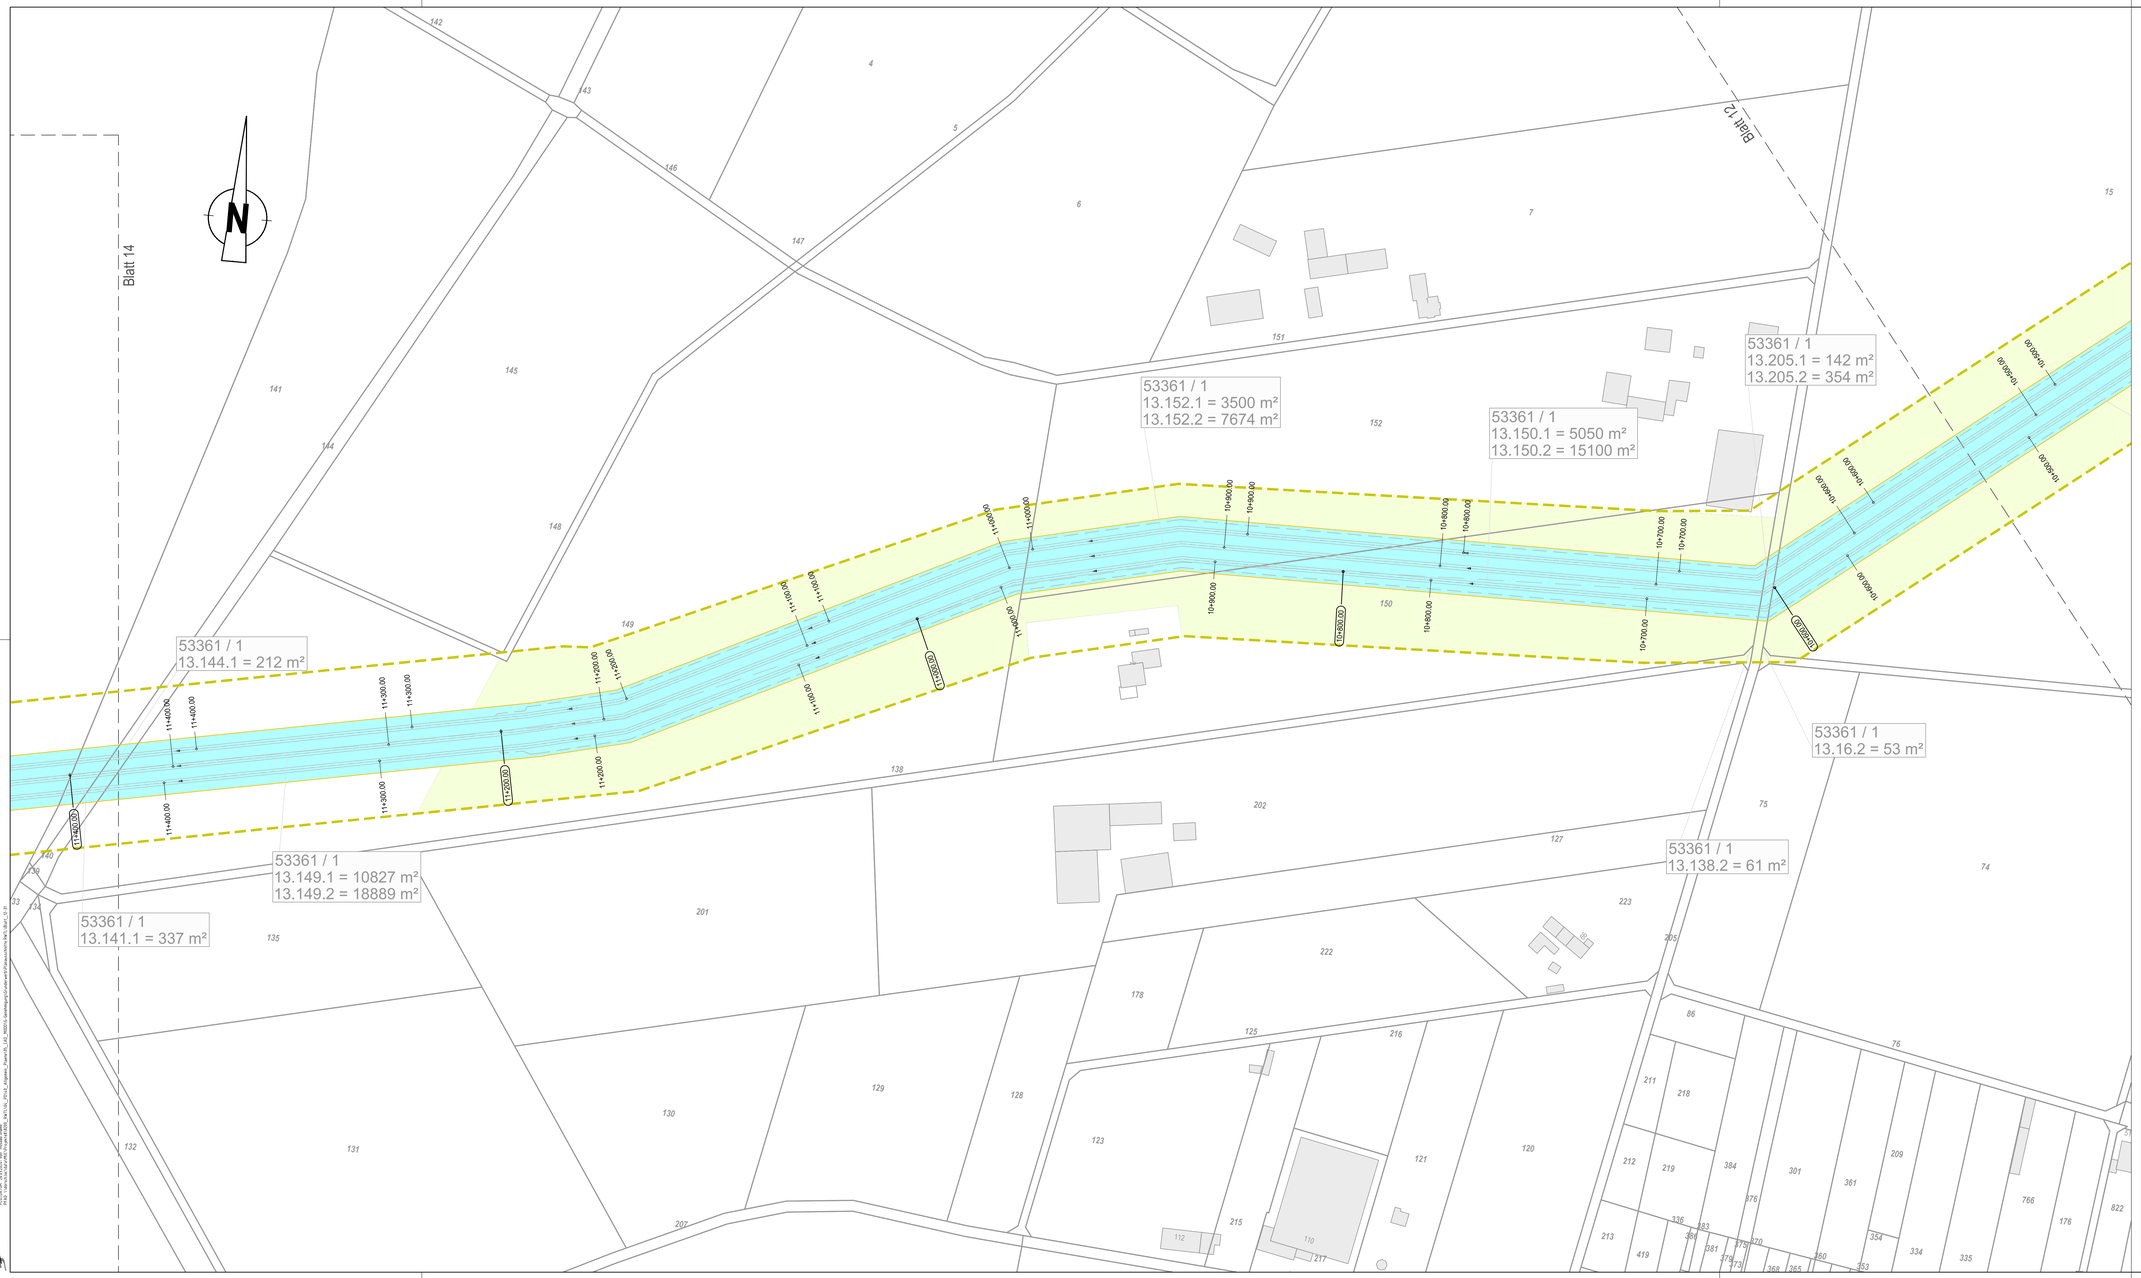

LEGENDE:

BESTAND:

- Gelände Bestand
- Deich im Bestand
- Flurstückgrenzen
- Gebäude
- Rhein — Gewässer

PLANUNG:

- Kabelleerrohrtrasse
- Korridorgrenze gem. Braunkohlesonderbetriebsplan
- Schutzstreifen
- Trassenkorridor / Baufeld
- Arbeitsstreifen

Grunderwerb:

- dauerhaft beschränkt
- temporär erforderlich
- zu erwerben
- 53347 / 35 — Gemarkung / Flurnummer

1.470.1	9136 m²
1.470.2	17182 m²
1.470.3	9078 m²

1.470.1 — Blattnummer.Flurstücksnummer
Teilfläche "dauerhaft beschränkt"
1.470.2 — Blattnummer.Flurstücksnummer
Teilfläche "temporär erforderlich"
1.470.3 — Blattnummer.Flurstücksnummer
Teilfläche "zu erwerben"
9136 m² — Größe der Teilfläche

Diese Unterlage darf nur mit vorheriger Zustimmung der RWE Power AG an Dritte weitergegeben, verbreitet, durch Bild- oder sonstige Informationsträger wiedergegeben oder vervielfältigt werden. Sie enthält Betriebs-/Geschäftsgeheimnisse sowie geistiges Eigentum der RWE Power AG im Sinne des UIG. Alle Nutzungs- und Verwertungsrechte liegen bei der RWE Power AG.

Index	Ergänzung bzw. Änderung:	Datum:	Gez.:	Gepr.:

Projekt-Nr.:

	Datum	Name
Bearb.:	03.2024	MBS
Gez.:	03.2024	MBS
Gepr.:	03.2024	WIT

Bauvorhaben:

Rahmenbetriebsplan
Rheinwassertransportleitung

RWE
RWE Power AG
Auenheimer Straße 25
50129 Bergheim

Genehmigungsplanung

Objekt / Bauteil:
GEW1 - Grunderwerb, Liegenschaften

Dokumentart:
ALP - Lagepläne

Planinhalt:
Grunderwerbsplan
RWTL Stat.10+440.00 bis 11+440.00
Blatt 13

Plan/Nummer:	Blattgröße:	Maßstab:
RWTL-DISI-00076_G-00	1189 x 594	1 : 1000

aufgestellt:	genehmigt:	Planidatum:
Düsseldorf, März 2024	Bergheim,	