
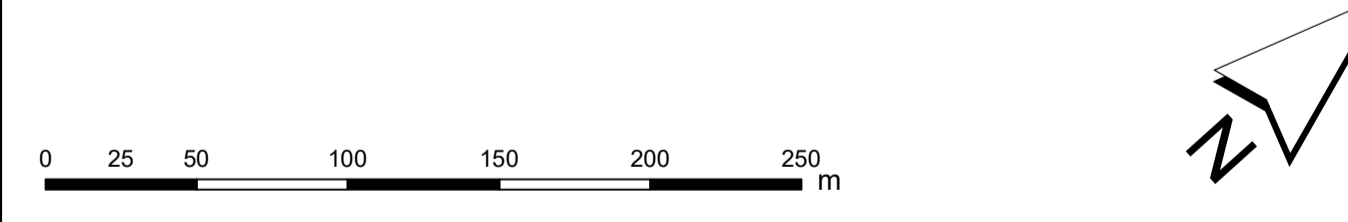


**Rahmenbetriebsplan
für den Bau und Betrieb
der Rheinwassertransportleitung
- Landschaftspflegerischer Begleitplan -**
Karte 1: Bestand, Konflikte und Maßnahmen

Legende siehe Blatt 1

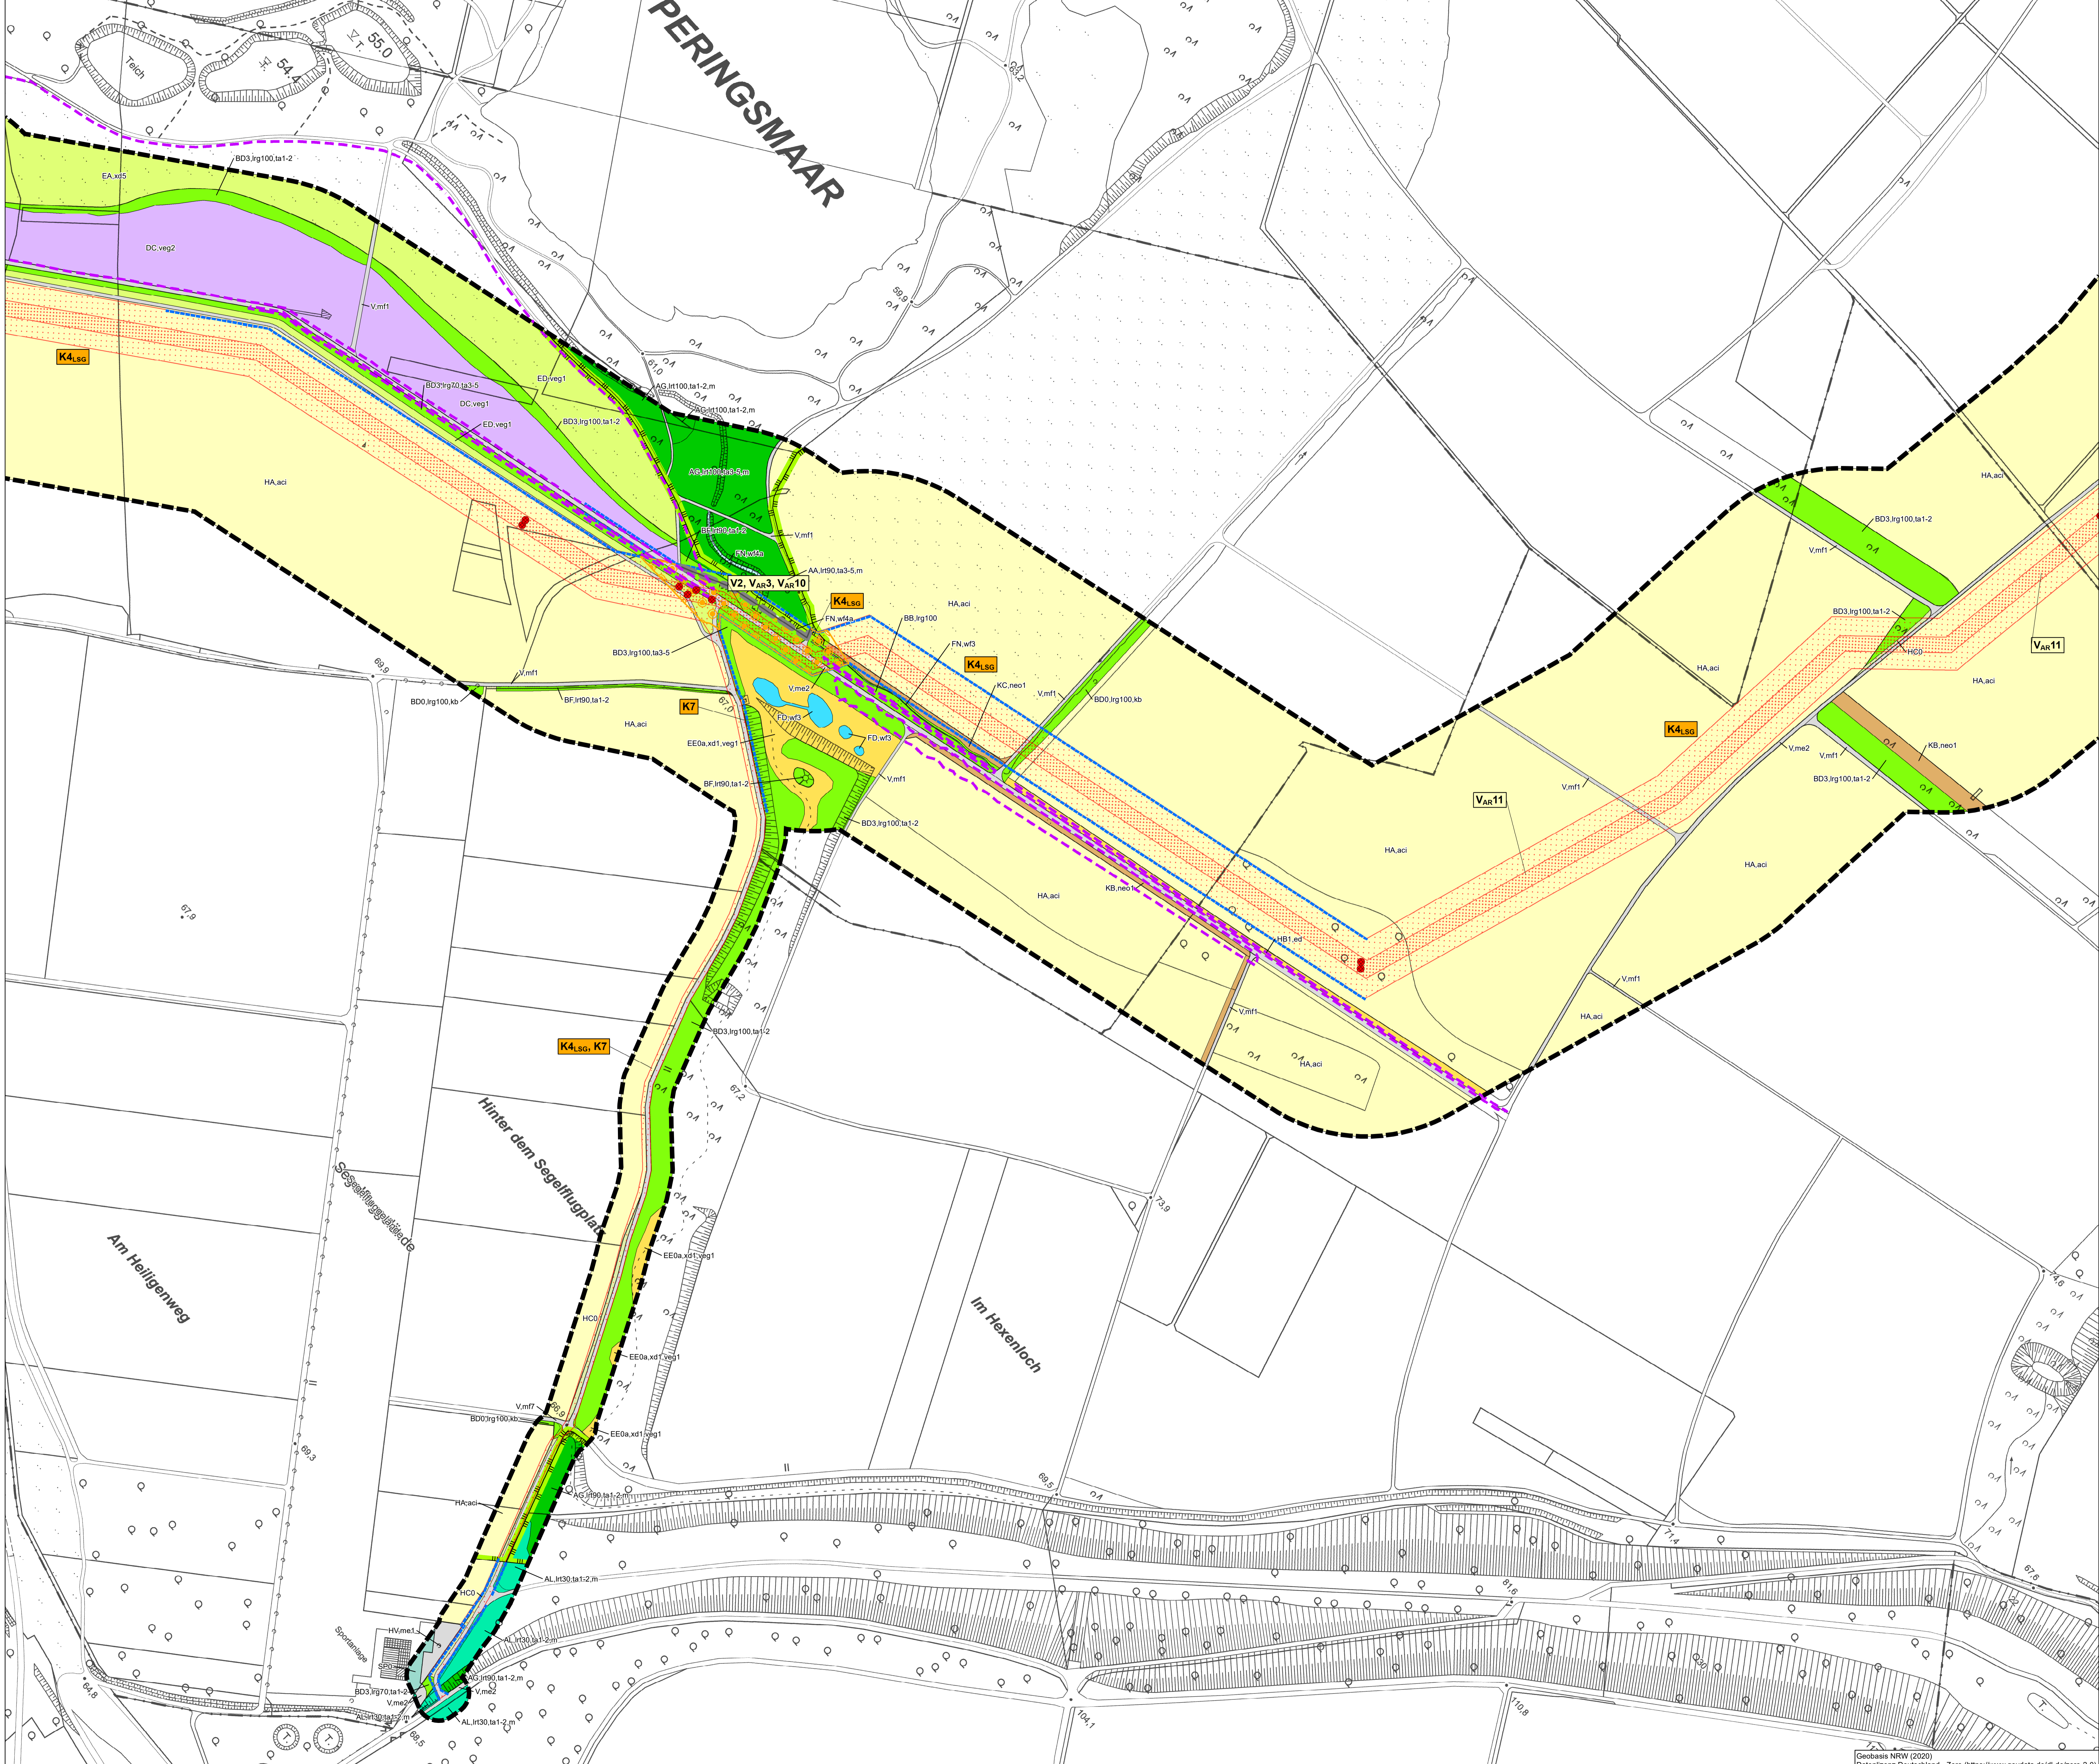

Diese Unterlage darf nur mit vorheriger Zustimmung der RWE Power AG an Dritte weitergegeben, verbreitet, durch Bild- oder sonstige Informationsträger wiedergegeben oder vervielfältigt werden. Sie enthält Betriebs- und Geschäftsgeheimnisse sowie geistiges Eigentum der RWE Power AG im Sinne des UG. Alle Nutzungs- und Verwertungsrechte liegen bei der RWE Power AG.

Index	Ergänzung bzw. Änderung:	Datum:	Gez.:	Gepr.:
		Datum:	Name:	
		Bearb.:	05 / 2024	ahw/rtk
		Gez.:	05 / 2024	bsung
		Gepr.:	05 / 2024	ndie
Rahmenbetriebsplan Rheinwassertransportleitung				
Genehmigungsplanung				
RWE RWE Power AG Auenheimer Straße 25 50129 Bergheim				
Projekt: Basis Dokumenttyp: Landschaftspflegerischer Begleitplan Karte 1: Bestand, Konflikte und Maßnahmen Blatt 15				
Maßstab: 1:1000 Blattgröße: 1188 x 840 mm Datum: 05/2024		Blatt: 15 von 15 Datum: 05/2024		
Ort: Bergheim		Ort: Bergheim		

Geobase NRW (2020)
 Datenlizenz Deutschland - Zero (<https://www.govdata.de/dl-de/zero-2-0>)