





Kreuzungsstelle mit der BAB 61

Übersichtslageplan

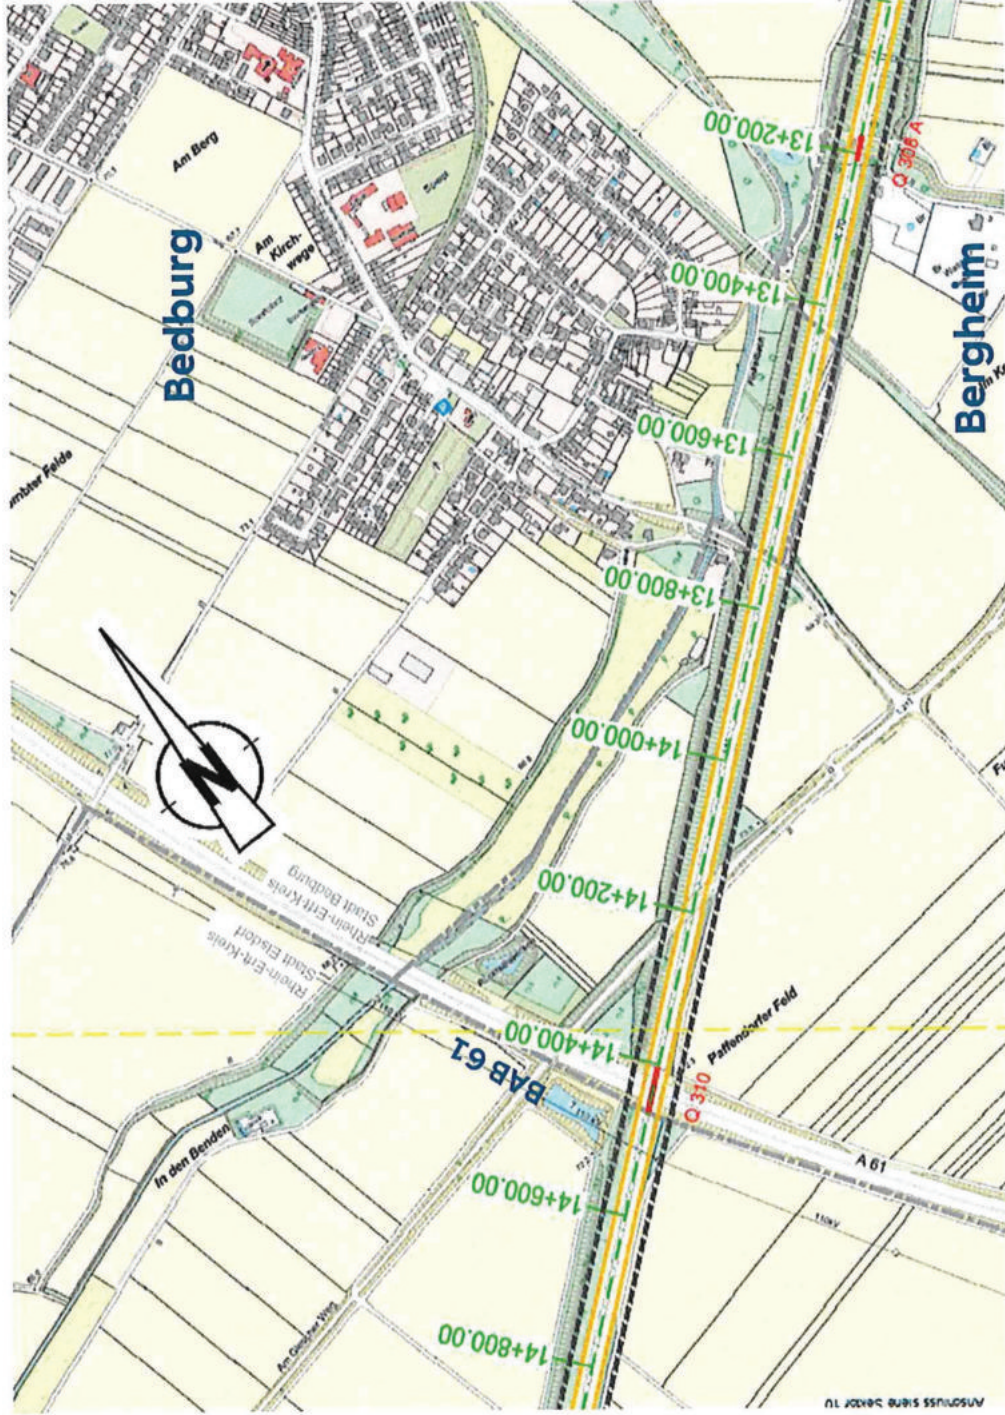

Kreuzungsstelle mit der BAB 61

Detailansichten

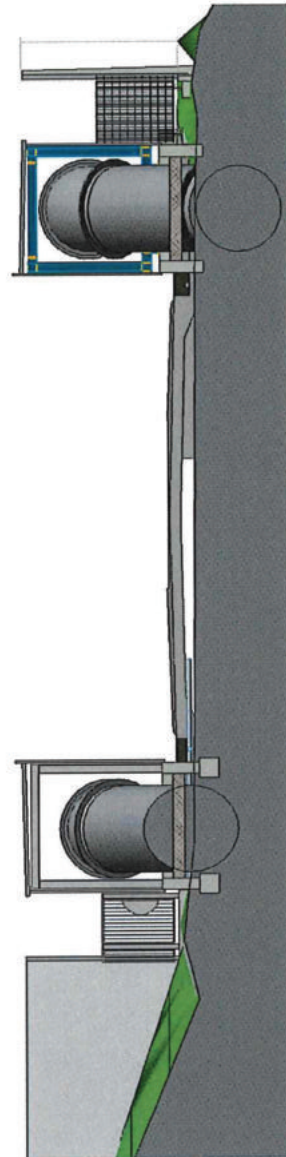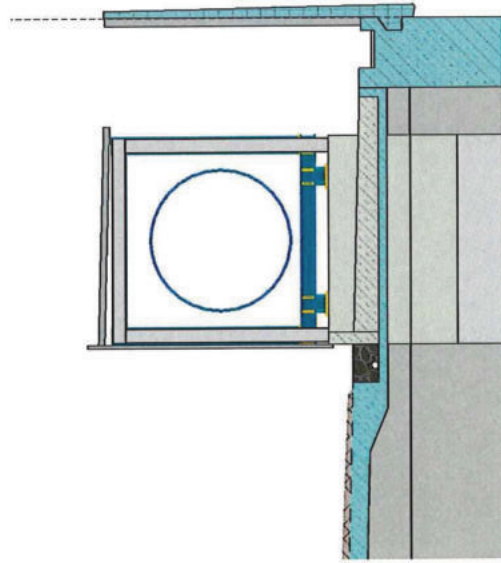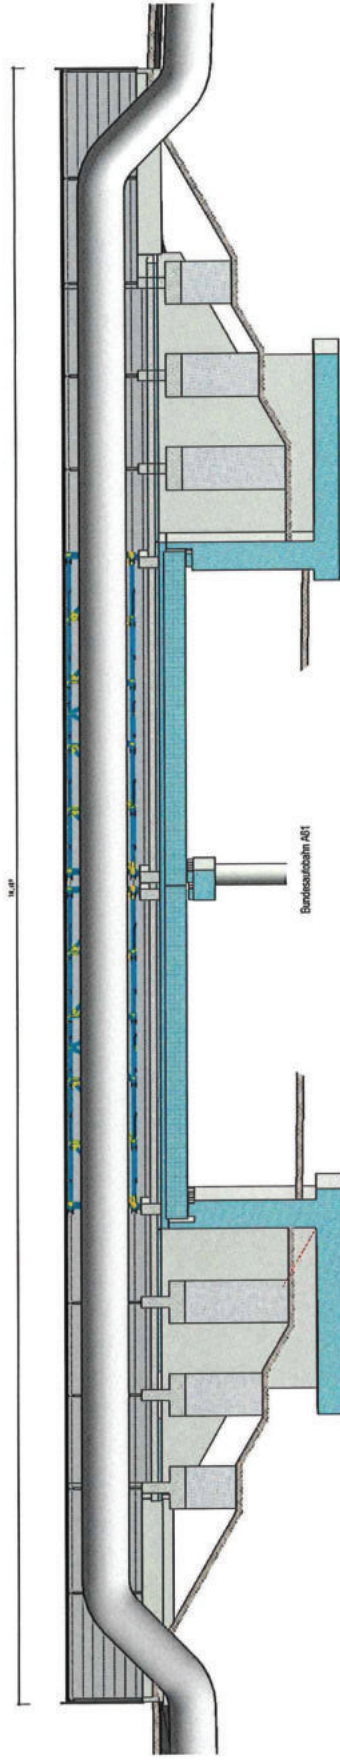

Kreuzungsstelle mit der BAB 61

Detailansichten

