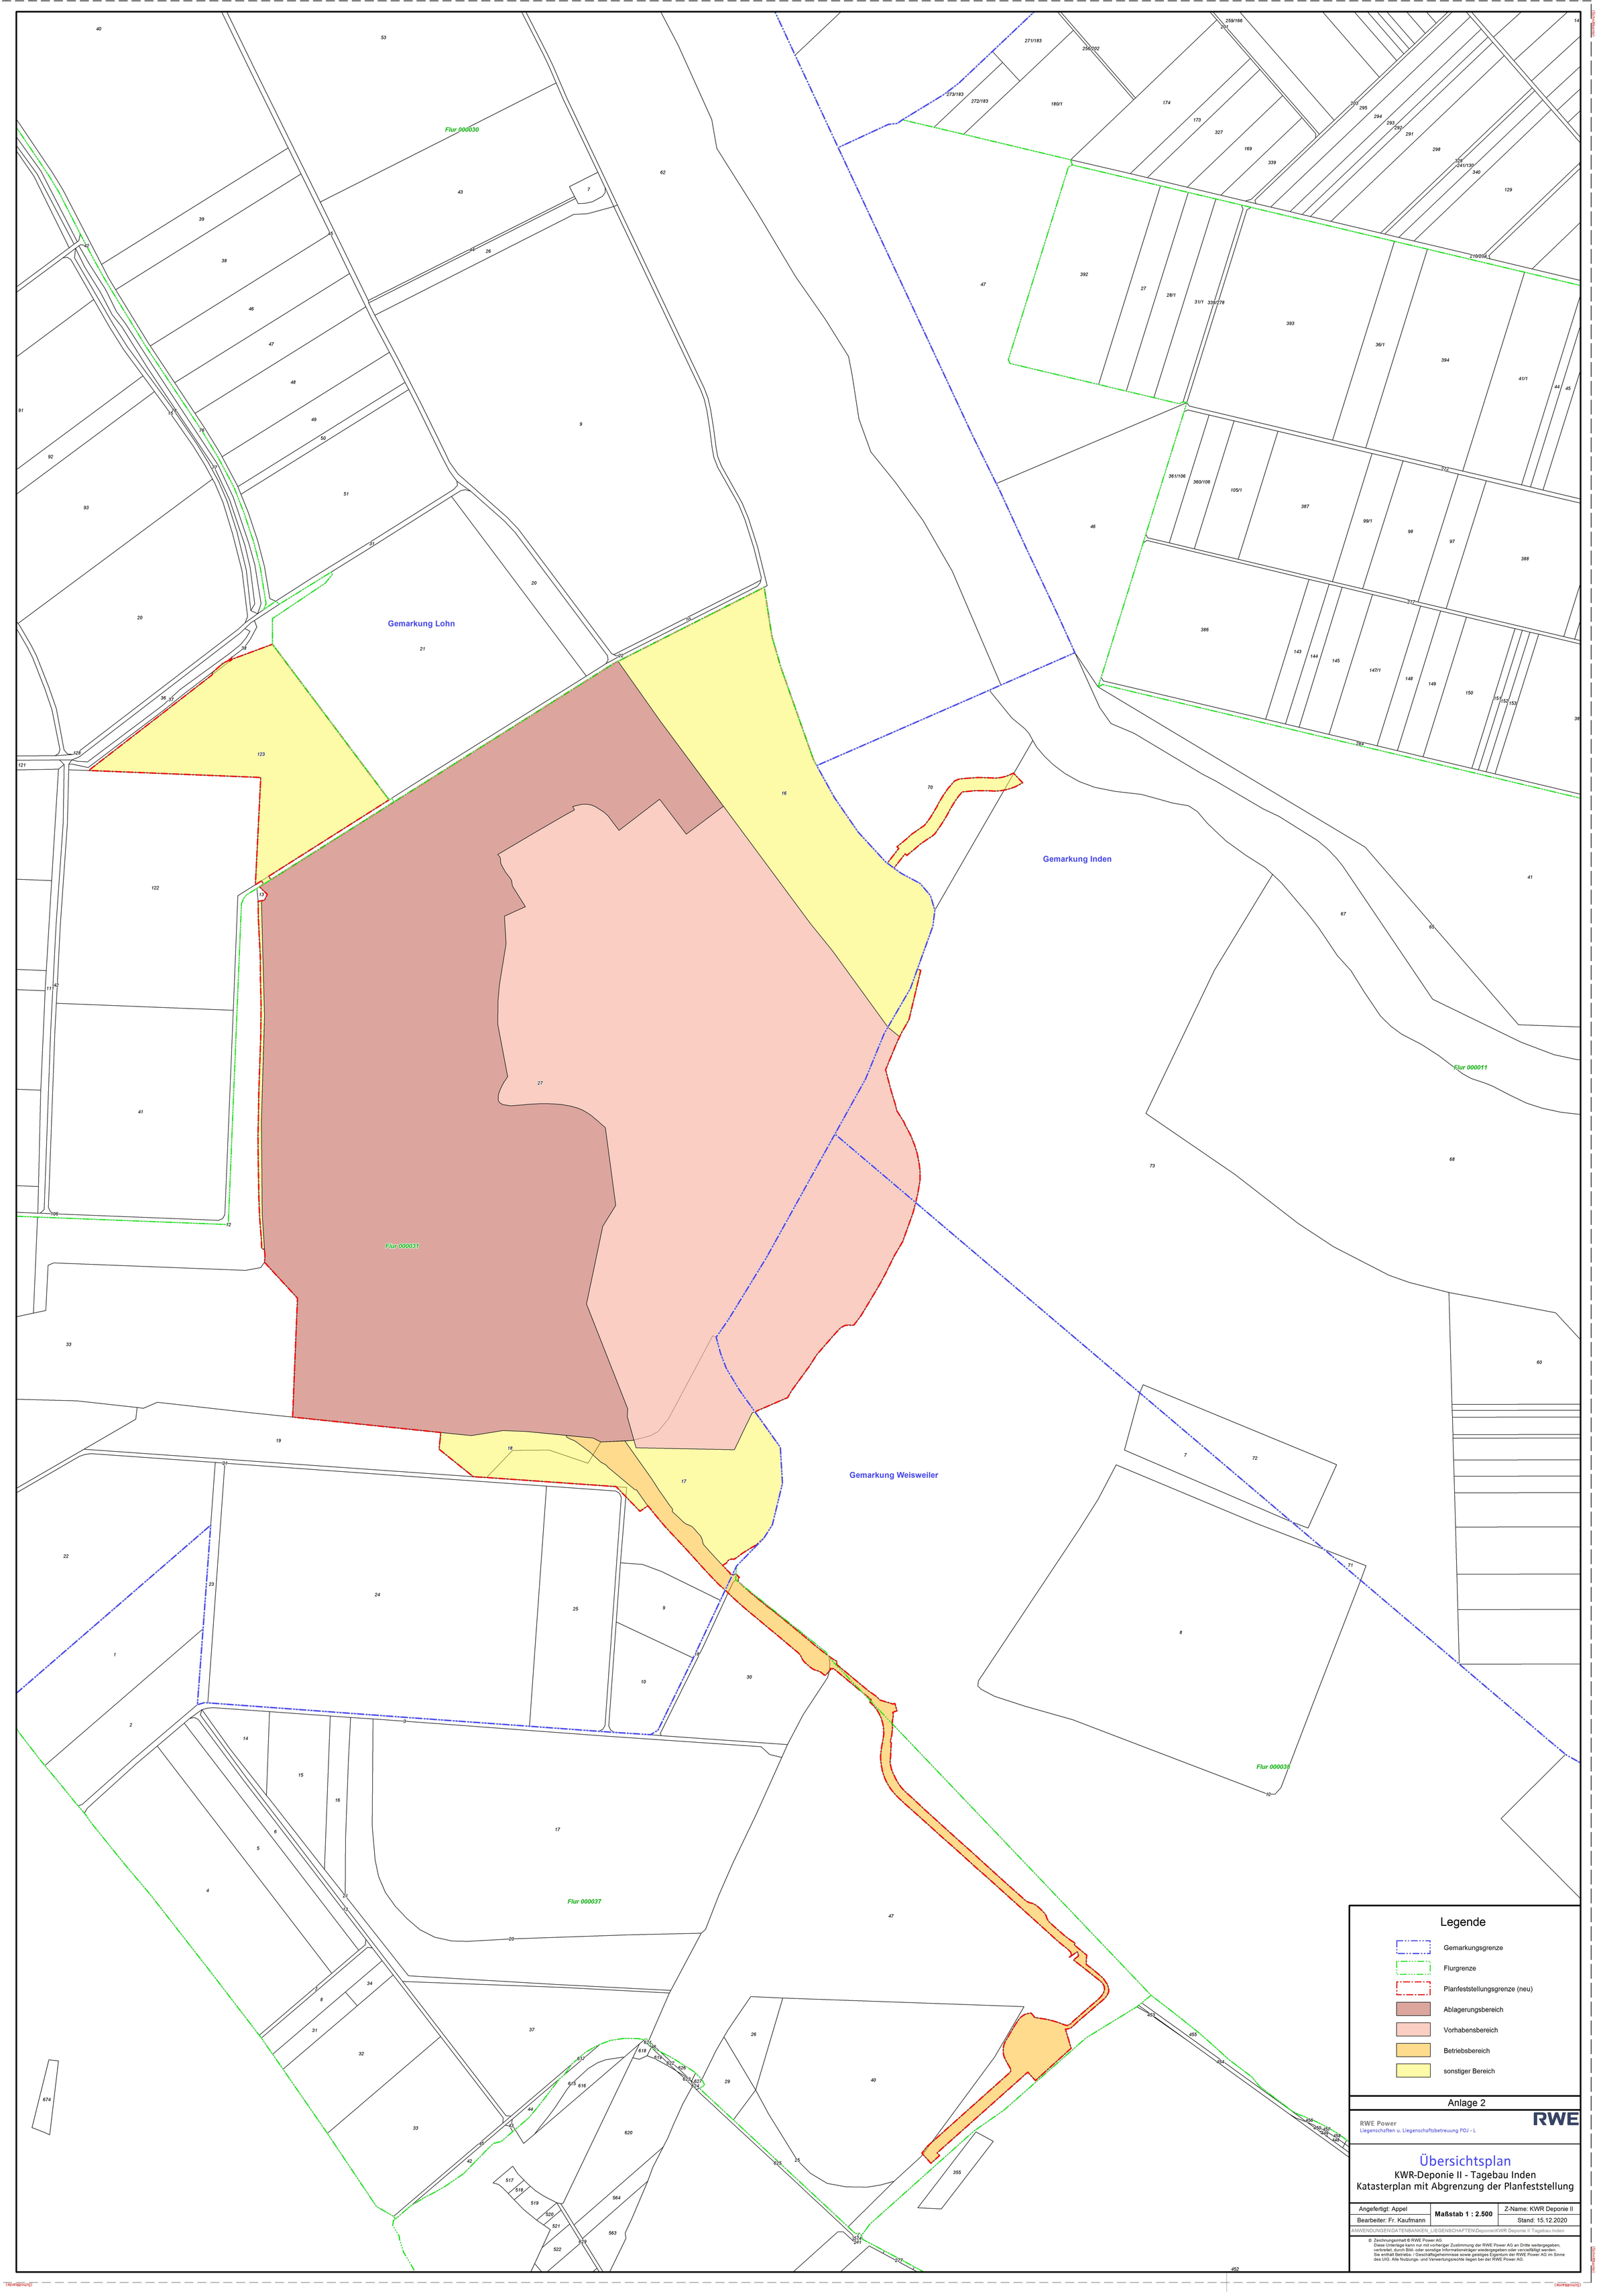

Anlage 2

RWE Power
Liegenschaften u. Liegenschaftsbetreuung POJ - L

RWE

Übersichtsplan

KWR-Deponie II - Tagebau Inden
Katasterplan mit Abgrenzung der Planfeststellung

Angefertigt: Appel	**Maßstab 1 : 2.500**	Z-Name: KWR Deponie II
Bearbeiter: Fr. Kaufmann		Stand: 15.12.2020

ANWENDUNGEN\DATENBANKEN_LIEGENSCHAFTEN\Deponie\KWR Deponie II Tagebau Inden

© Zeichnungsinhalt © RWE Power AG
Diese Unterlage kann nur mit vorheriger Zustimmung der RWE Power AG an Dritte weitergegeben, verbreitet, durch Bild- oder sonstige Informationsträger wiedergegeben oder vervielfältigt werden. Sie enthält Betriebs- / Geschäftsgeheimnisse sowie geistiges Eigentum der RWE Power AG im Sinne des UIG. Alle Nutzungs- und Verwertungsrechte liegen bei der RWE Power AG.