


Schnitt A-B

Schnittdarstellung 2fach überhöht

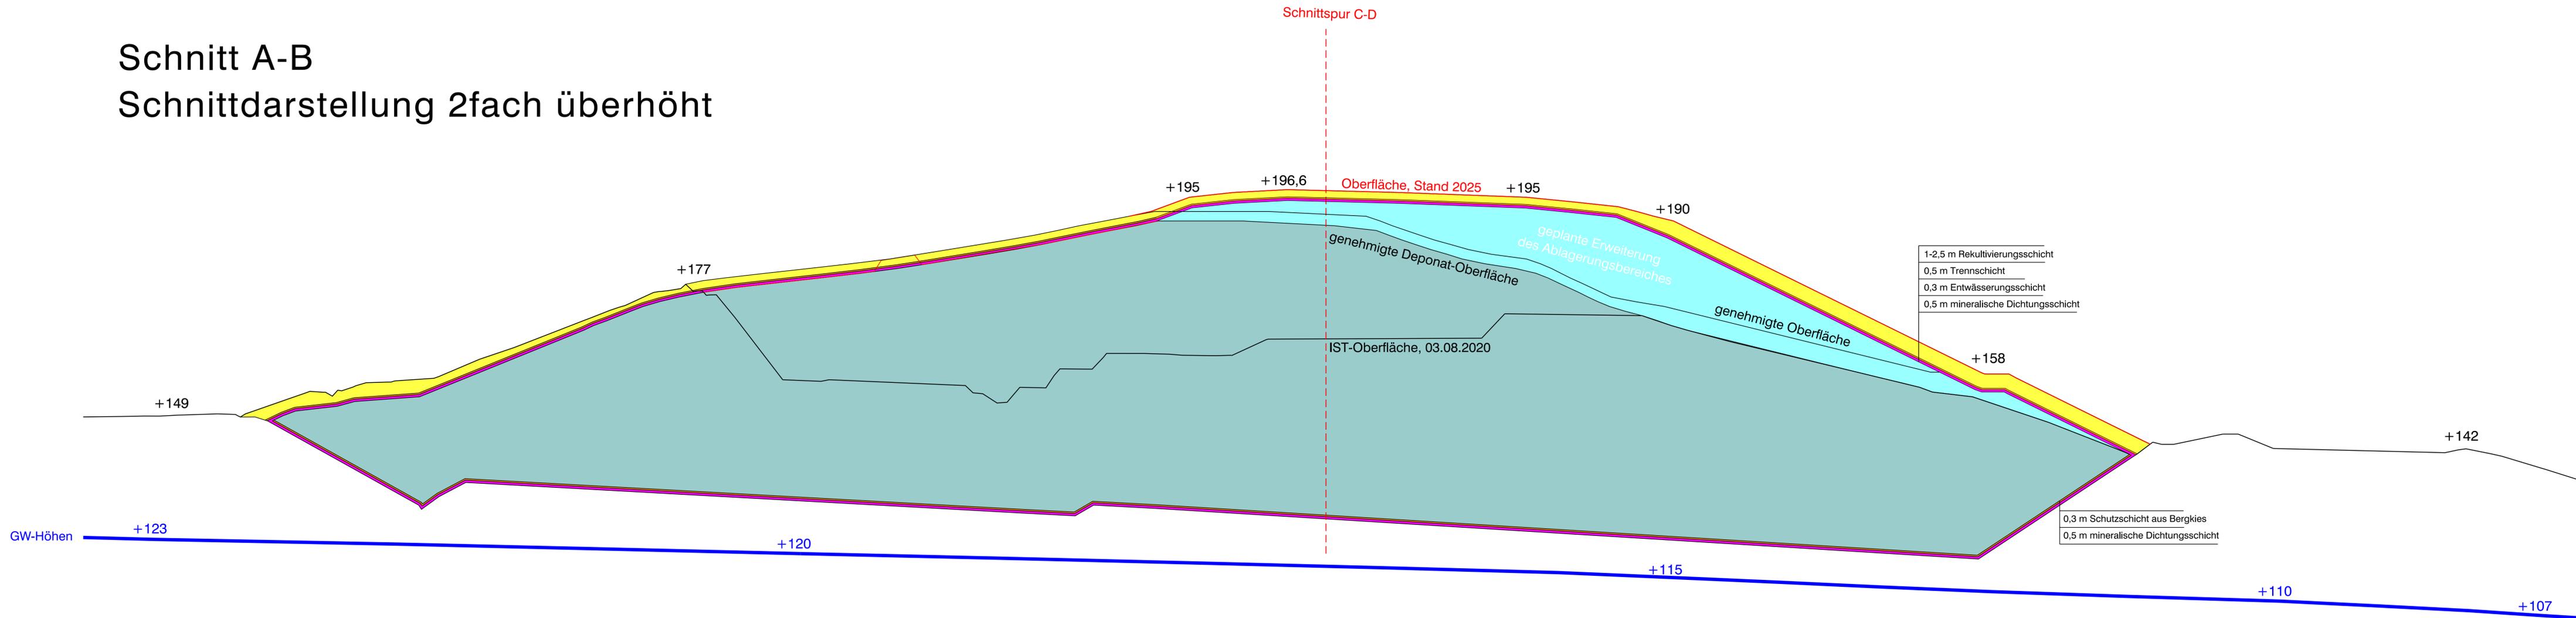

RWE Power AG
 Zentrale Standort Köln
 Abteilung
 Tagebauplanung und -genehmigung

Tagebau Inden

Schnitt A-B

Erweiterung

KWR-Deponie II

Betriebszustand : H 1:500 | Anlage 7.1
 Maßstab : L 1:1000 | Planbez. : in20de049


Bearbeitet durch : Klein | am : 25.11.2020

Aus Gründen der Übersichtlichkeit sind nicht alle Dateien und Ebenen eingeblendet

Geobasisdaten: RWE Power
 Zeichnungsinhalt: RWE Power
 Diese Unterlage darf nur mit vorheriger Zustimmung der RWE Power AG an Dritte weitergegeben, verbreitet, durch Bild- oder sonstige Informationsträger wiedergegeben oder vervielfältigt werden.
 Sie enthält Betriebs- / Geschäftsgeheimnisse sowie geistiges Eigentum der RWE Power AG im Sinne des UIG.
 Alle Nutzungs- und Verwertungsrechte liegen bei der RWE Power AG.

Schnitt C-D

Schnittdarstellung 2fach überhöht

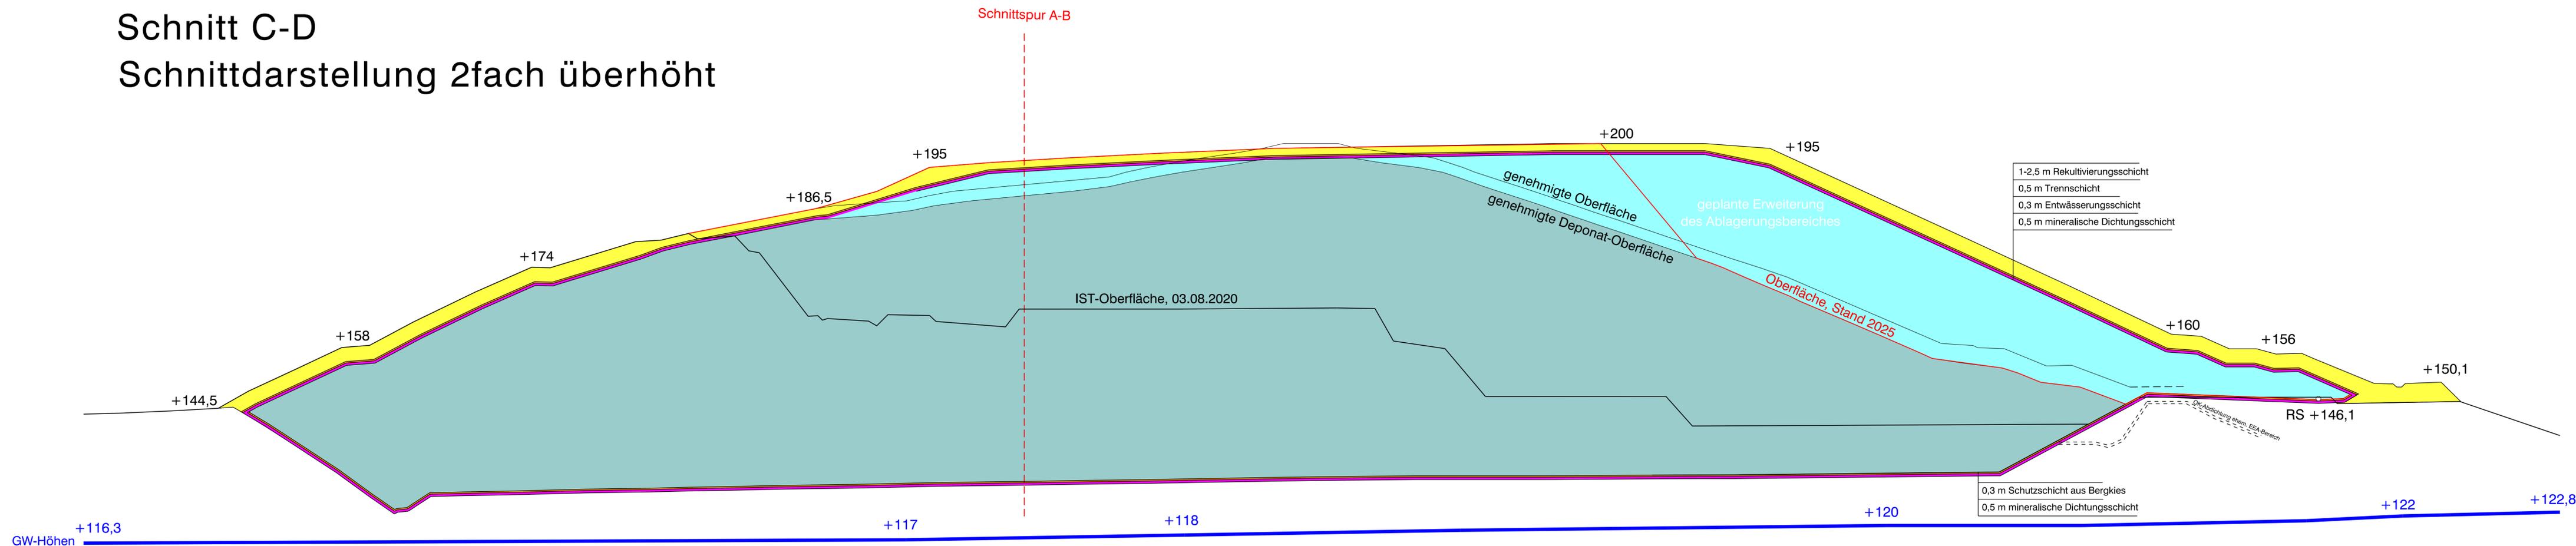

RWE Power AG
 Zentrale Standort Köln
 Abteilung
 Tagebauplanung und -genehmigung

Tagebau Inden

Schnitt C-D

Erweiterung

KWR-Deponie II

Betriebszustand : H 1:500 | Anlage 7.2
 Maßstab : L 1:1000 | Planbez. : in20de050

Bearbeitet durch : Klein | am : 15.12.2020

Aus Gründen der Übersichtlichkeit sind nicht alle Dateien und Ebenen eingeblendet.

Geobasisdaten: RWE Power
 Zeichnungsinhalt: RWE Power
 Diese Unterlage darf nur mit vorheriger Zustimmung der RWE Power AG an Dritte weitergegeben, verbreitet, durch Bild- oder sonstige Informationsträger wiedergegeben oder vervielfältigt werden.
 Sie enthält Betriebs- / Geschäftsgeheimnisse sowie geistiges Eigentum der RWE Power AG im Sinne des UIG.
 Alle Nutzungs- und Verwertungsrechte liegen bei der RWE Power AG.