


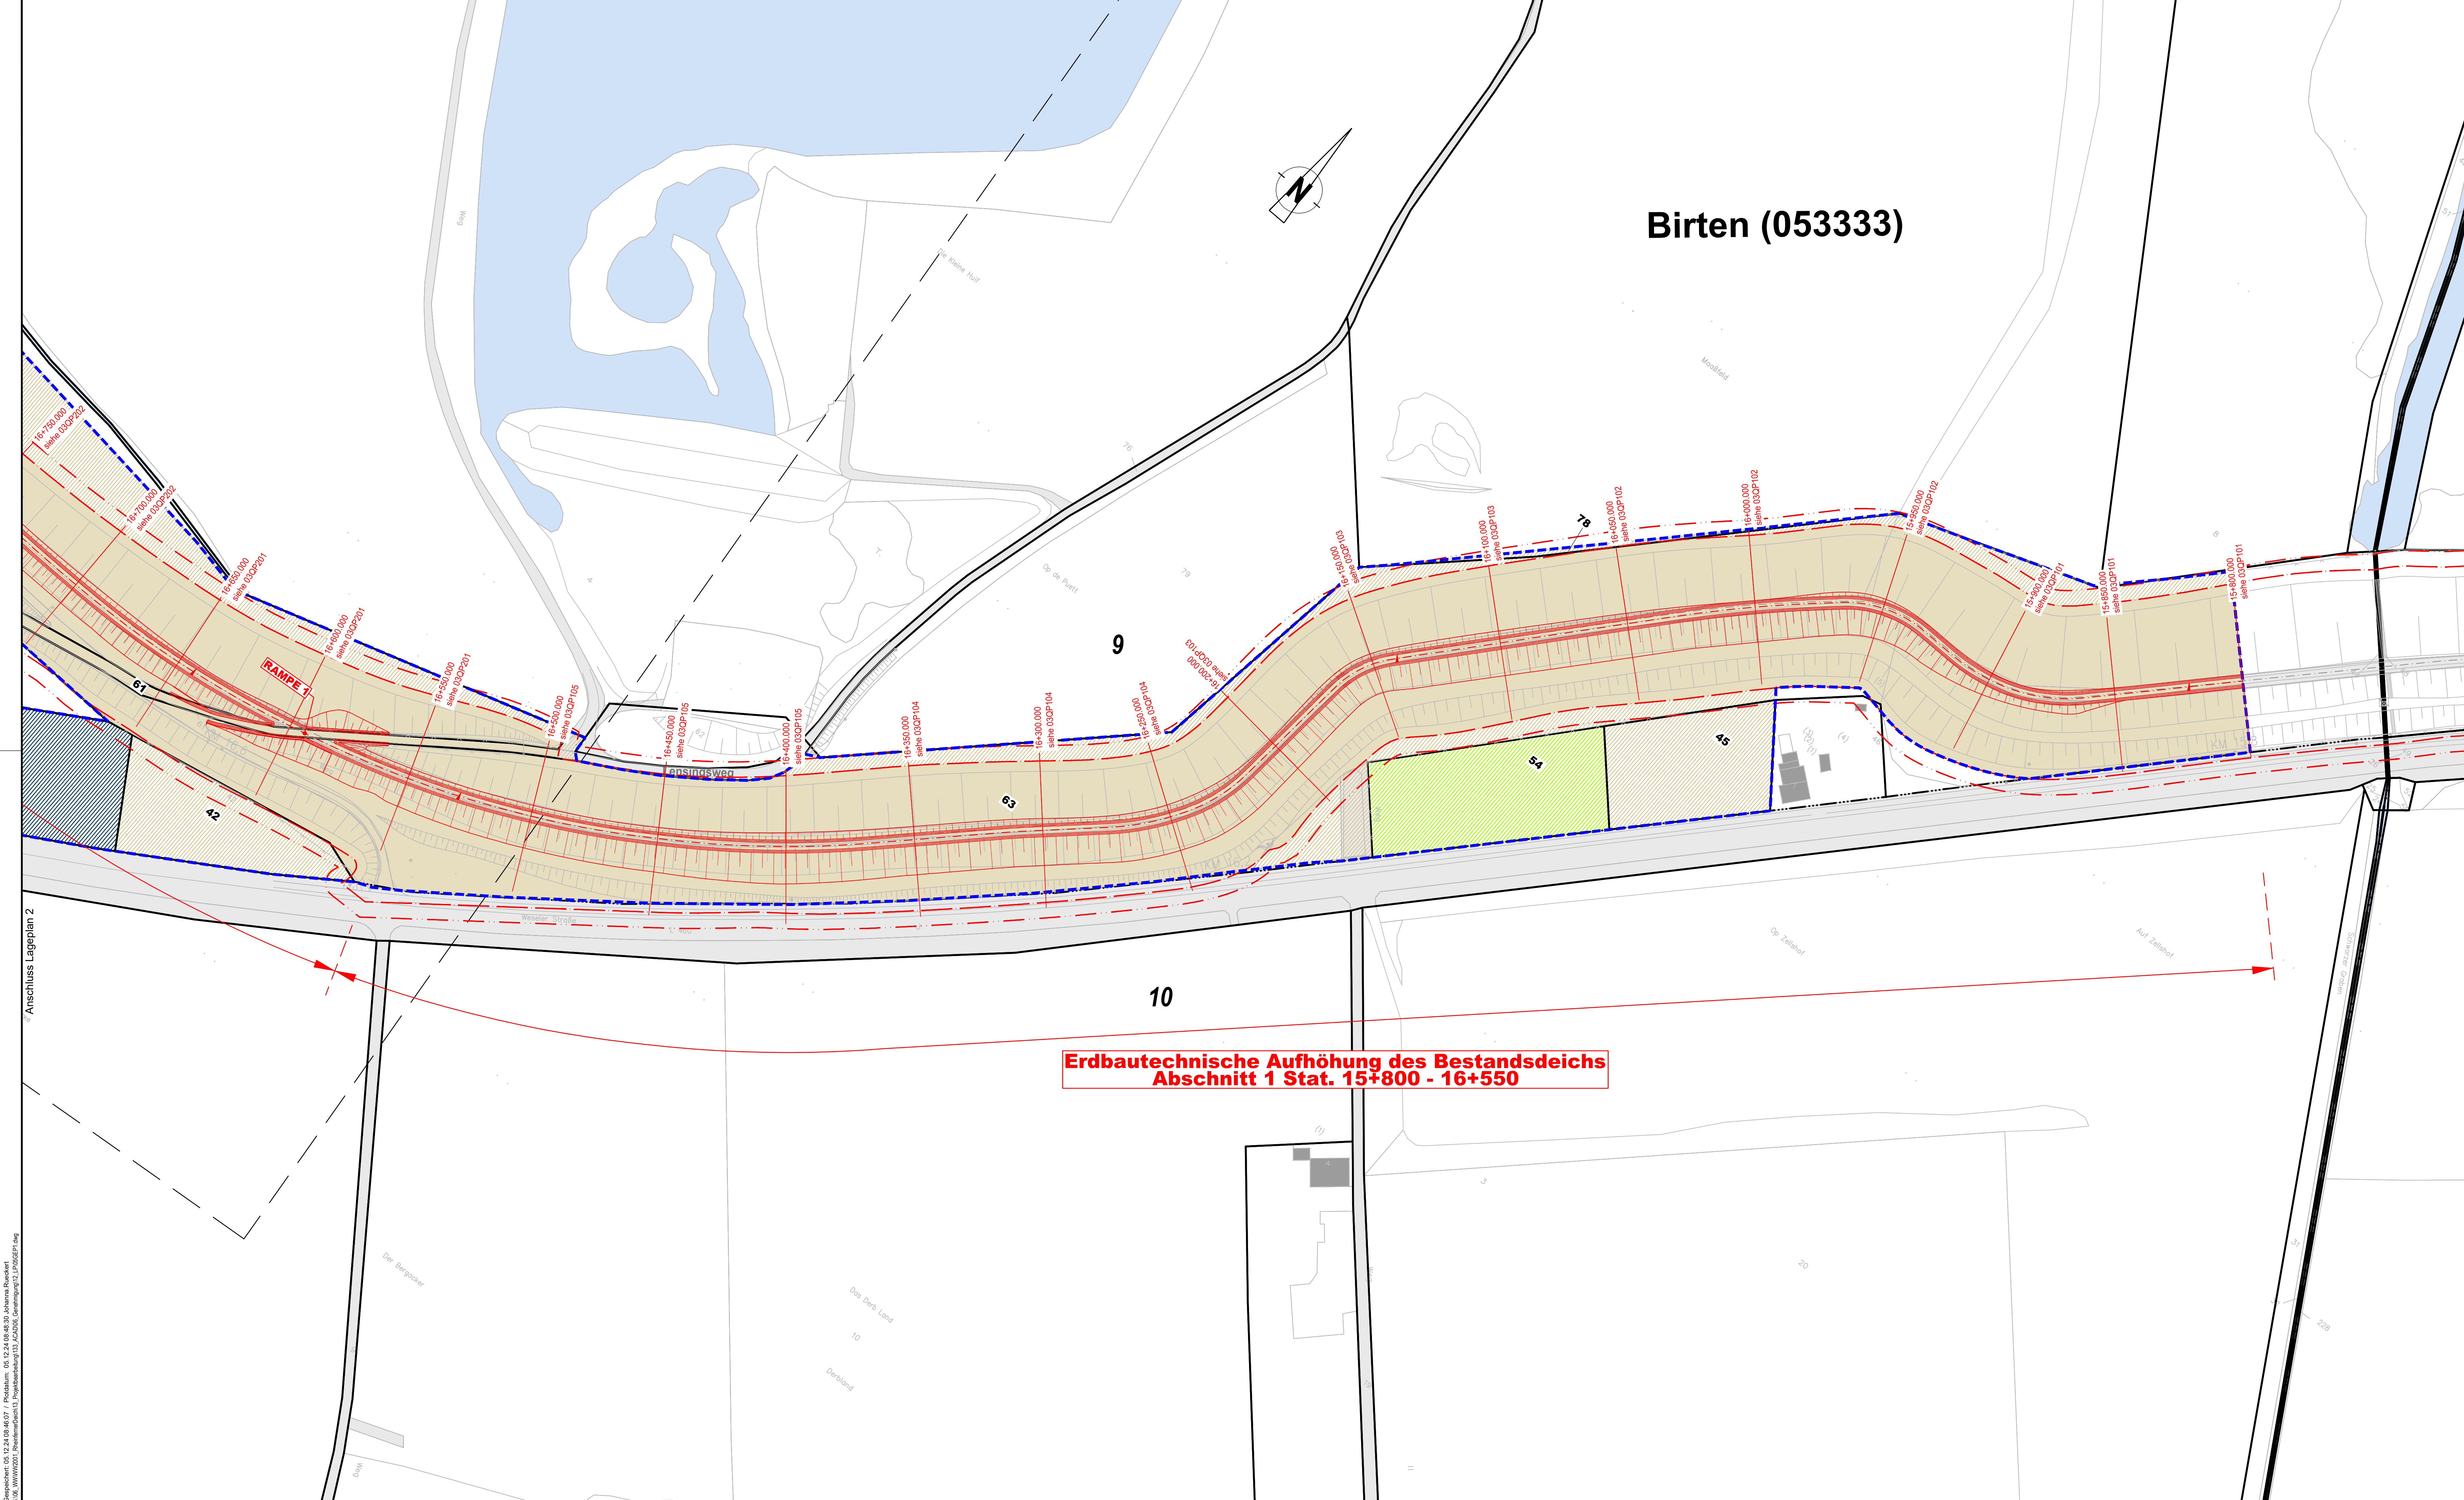

LEGENDE:

BESTAND:

- Gelände Bestand
- Altdeich Achse
- Zaun
- Rheinstrom-km
- Deichschutzzone I
- Deichschutzzone II
- Gemarkung
- Flur
- Flurstückgrenze

PLANUNG:

- Achse Planungsbereich
- Stationierung Deich
- Baufeldgrenze = Planfeststellungsgrenze

Legende der Eigentümer:

dauerhafte Inanspruchnahme	temporäre Inanspruchnahme	Eigentümer
01-	02-	
03-	04	
05-	06-	
07-	08-	
09-		

Birten (053333)

19

28

Gebäude mit Nummer

Gewässer

Wege / Straßen

Baumstandort

Deich-km

Maststandort

Gemarkung

Flurnummer

Flurstücknummer

PLANUNG:

- Achse Planungsbereich
- Stationierung Deich
- Baufeldgrenze = Planfeststellungsgrenze

Legende der Eigentümer:

dauerhafte Inanspruchnahme	temporäre Inanspruchnahme	Eigentümer
01-	02-	
03-	04	
05-	06-	
07-	08-	
09-		

Birten (053333)

19

28

Gebäude mit Nummer

Gewässer

Wege / Straßen

Baumstandort

Deich-km

Maststandort

Gemarkung

Flurnummer

Flurstücknummer

Legende der Eigentümer:

dauerhafte Inanspruchnahme	temporäre Inanspruchnahme	Eigentümer
01-	02-	
03-	04	
05-	06-	
07-	08-	
09-		

Birten (053333)

19

28

Gebäude mit Nummer

Gewässer

Wege / Straßen

Baumstandort

Deich-km

Maststandort


Gemarkung

Flurnummer

Flurstücknummer

Hinweis:

- Geländeaufnahme vom April 2020
- Einige Leitungen wurden grafisch aus Bestandszeichnungen übernommen. Die Lage und Tiefe aller Leitungen sind vor Ort zu kontrollieren.
- Liegenschaftskataster aus Mai 2020 (Hintergrundkarte)
- Koordinatensystem: DHDN / Gauß-Krüger Grad 3 Zone 2

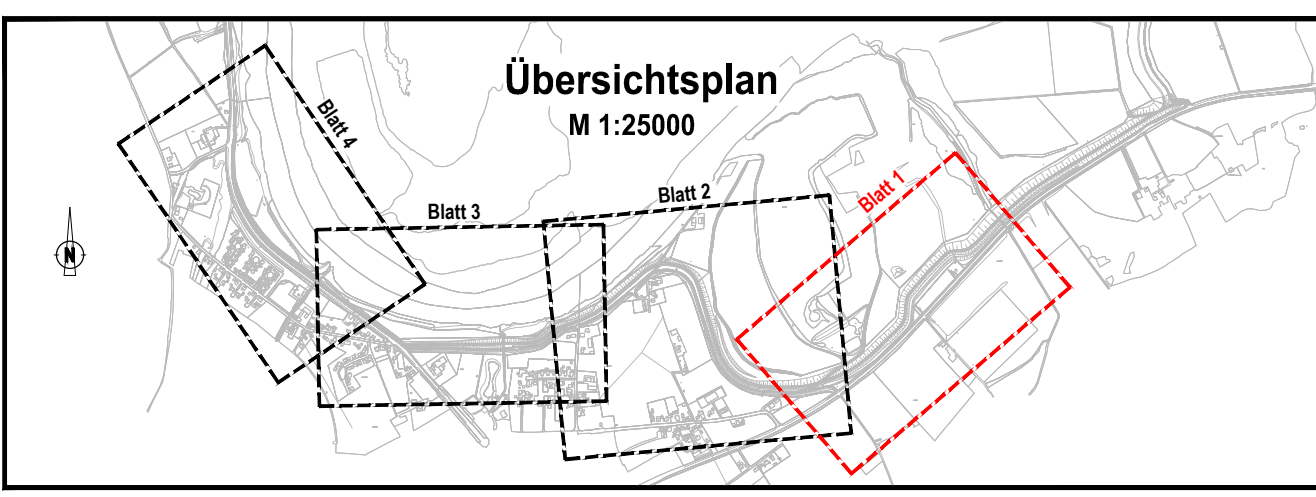

Index	Ergänzung bzw. Änderung:	Datum:	Gez.:	Gepr.:

Bauherr:

duX Deichverband Duisburg-Xanten
Der Deichgräf

Projekt:

**Aufhöhung rheinferner Deich Xanten-Birten
zw. Rheinstrom- km 821,0 und 822,05**

Planverfasser:

spiekermann Dorsch Gruppe

spiekermann ingenieure gmbh
Fritz-Vorfeldt-Straße 26
40547 Düsseldorf
Telefon +49 211 5236-0

Genehmigungsplanung

Gez.:	Jan. 2024	Rü
Bearb.:	Jan. 2024	Wen/Hi
Gepr.:	Jan. 2024	Mott

Grunderwerbsplan 1

von Station 15+800 bis Station 16+700

Planungsbereich Erddeich, Abschnitt 1

Anlage:

Der Deichgräf:

f. l. p.

Wesel, im Juni 2025

Maßstab: 1:1000

Plan Nr.: **05GEP101**