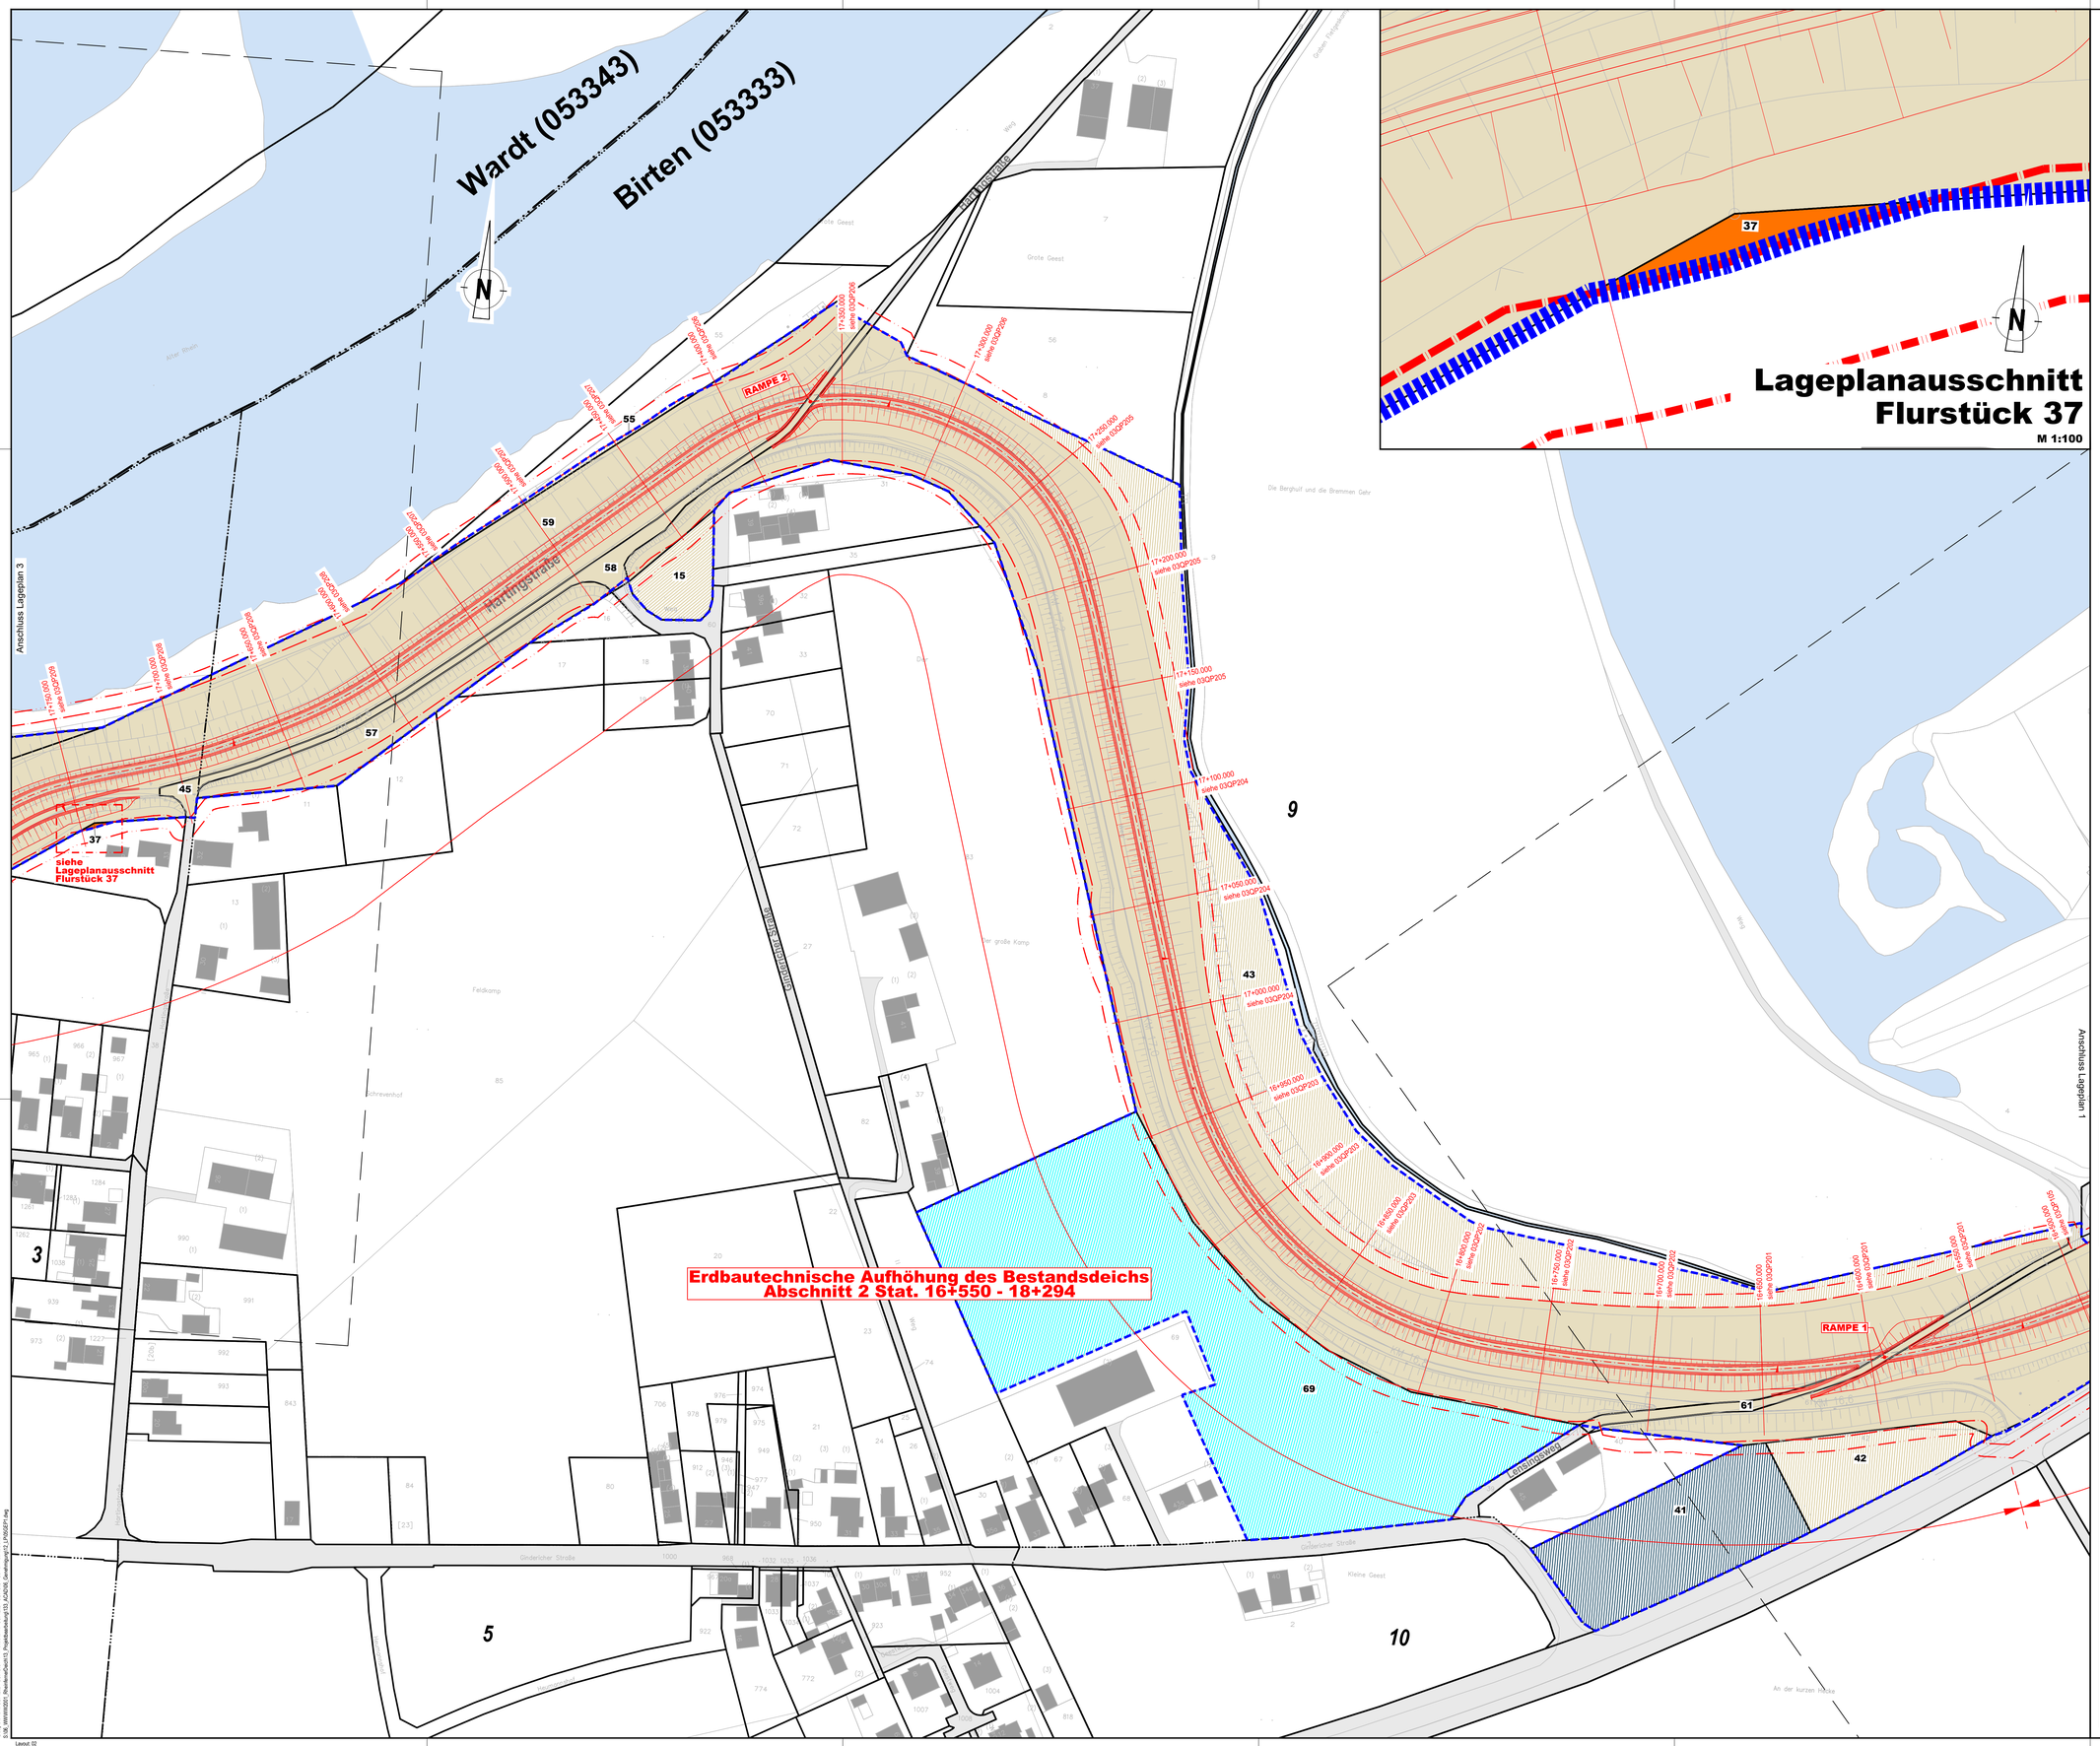

LEGENDE:

BESTAND:

- Gelände Bestand
- Altdeich Achse
- Zaun
- Rheinstrom-km
- Deichschutzzone I
- Deichschutzzone II
- Gemarkung
- Flur
- Flurstückgrenze
- Gebäude mit Nummer
- Gewässer
- Wege / Straßen
- Baumstandort
- km 17,8 Deich-km
- Maststandort
- Birten (053333) Gemarkung
- 19 Flurnummer
- 28 Flurstücknummer

PLANUNG:

- Achse Planungsbereich
- 18+000.00 Stationierung Deich
- Baufeldgrenze = Planfeststellungsgrenze
- Deich

Legende der Eigentümer:

dauerhafte Inanspruchnahme*	temporäre Inanspruchnahme**	Eigentümer	dauerhafte Inanspruchnahme*	temporäre Inanspruchnahme**	Eigentümer
		01-			02-
		03-			04
		05-			06-
		07-			08-
		09-			

dauerhafte Inanspruchnahme* = Deichfläche einschl. Deichschutzzone I

temporäre Inanspruchnahme** = Arbeitsbereich, Flächen für Baustraßen, Zuwegungen, Baustelleneinrichtungs- und Lagerflächen

Hinweis:
- Geländeaufnahme vom April 2020
- Einige Leitungen wurden grafisch aus Bestandszeichnungen übernommen. Die Lage und Tiefe aller Leitungen sind vor Ort zu kontrollieren.
- Liegenschaftskataster aus Mai 2020 (Hintergrundkarte)
- Koordinatensystem: DHDN / Gauß-Krüger Grad 3 Zone 2

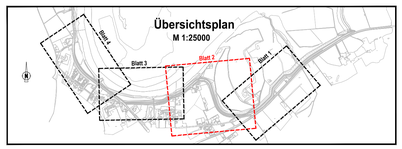

Index	Ergänzung bzw. Änderung:	Datum:	Gez.:	Gepr.:

Bauherr:

duX Deichverband Duisburg-Xanten
Der Deichgräf

Projekt:

Aufhöhung rheinferner Deich Xanten-Birten
zw. Rheinstrom- km 821,0 und 822,05

Planverfasser:

spiekermann
Dorsch Gruppe

spiekermann ingenieure gmbh
Fritz-Vomfelde-Straße 26
40547 Düsseldorf
Telefon +49 211 5236-0

Genehmigungsplanung

Gez.:	Jan. 2024	Rü
Bearb.:	Jan. 2024	Wen/Hi
Gepr.:	Jan. 2024	Mott

Grunderwerbsplan 2
von Station 16+500 bis Station 17+750
Planungsbereich Erddeich, Abschnitt 2

Anlage:

Maßstab: 1:1000, 1:100

Der Deichgräf:

Wesel, im Juni 2025

Plan Nr.: **05GEP102**

Layout: 02

Stand: 05.12.2024