

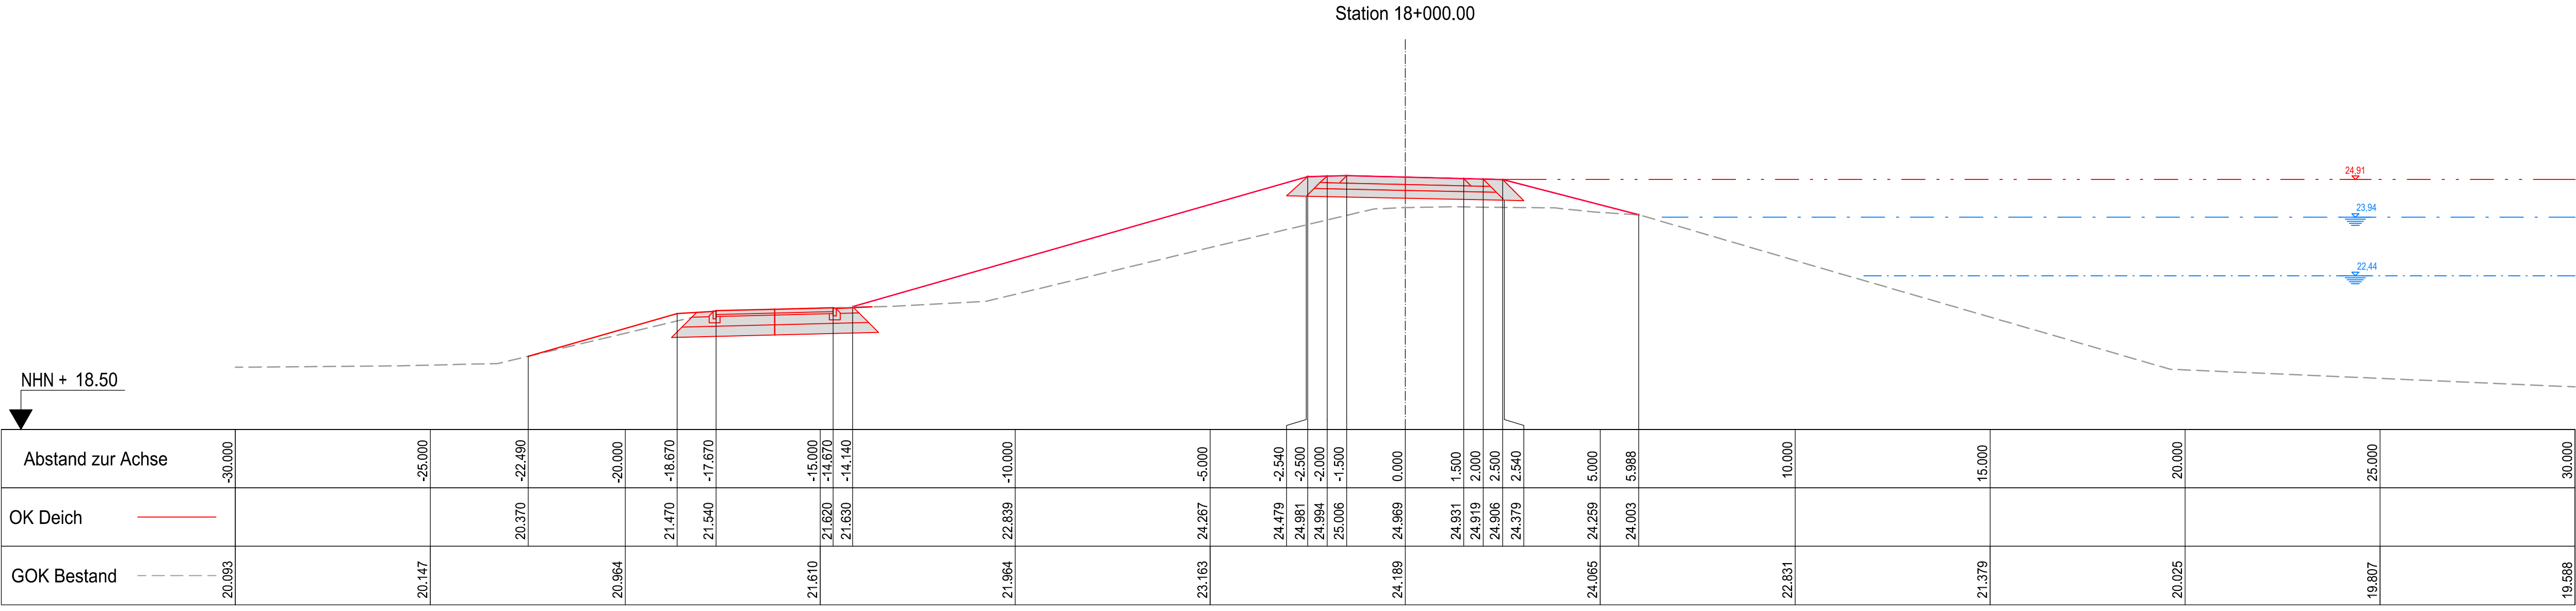
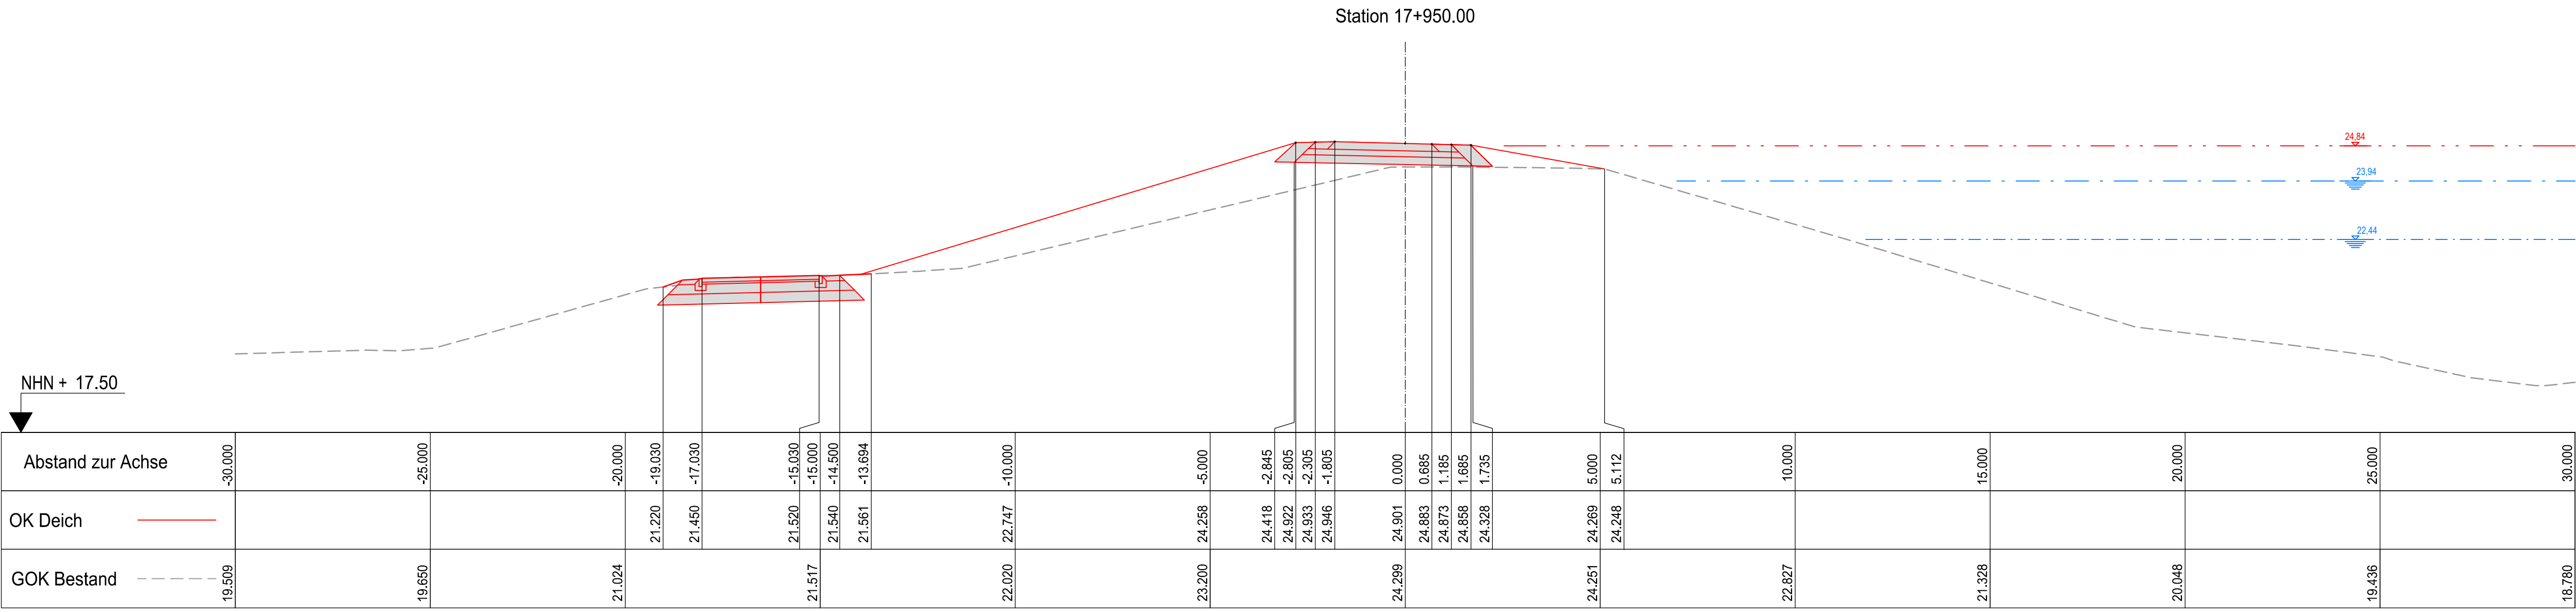


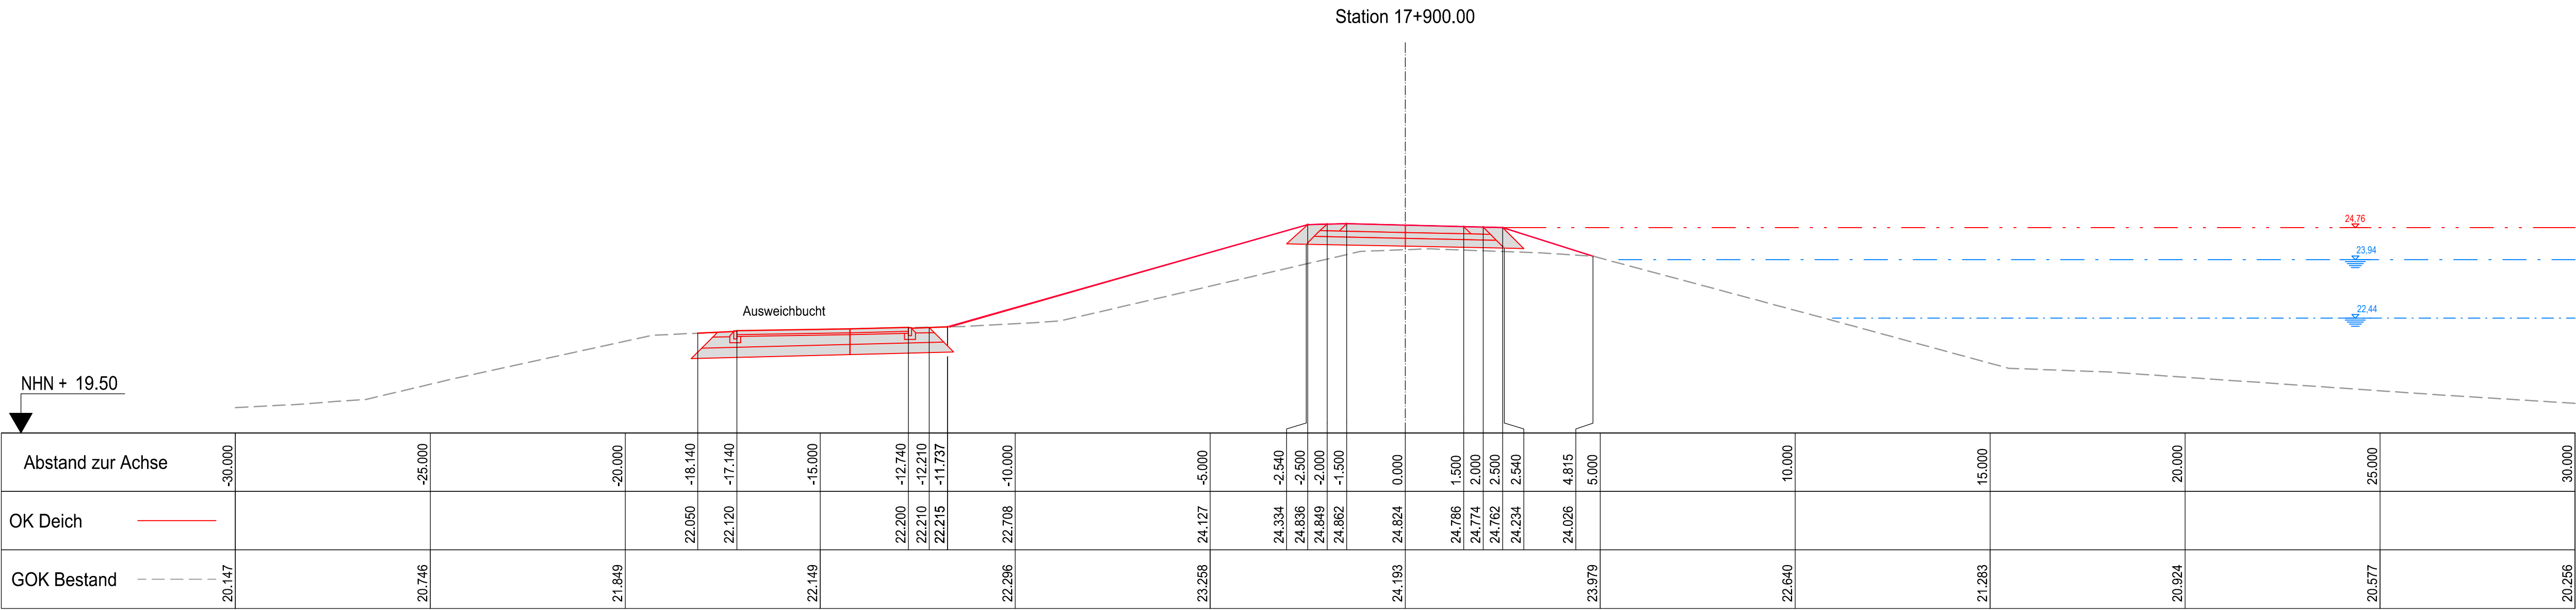

Regelprofil 1 siehe Plan Nr. 03QP001
Regelprofil 2 siehe Plan Nr. 03QP002
Detail 1 und 2 siehe Plan Nr. 03QP002
Detail Unterbirten 1 siehe Plan Nr. 03QP002
Detail Unterbirten 2 siehe Plan Nr. 03QP002
Detail 5, siehe Plan Nr. 03QP003
Detail 1 und II, siehe Plan Nr. 03QP003
Regelprofil 3.1 siehe Plan Nr. 03QP003
Regelprofil 3.2 siehe Plan Nr. 03QP003

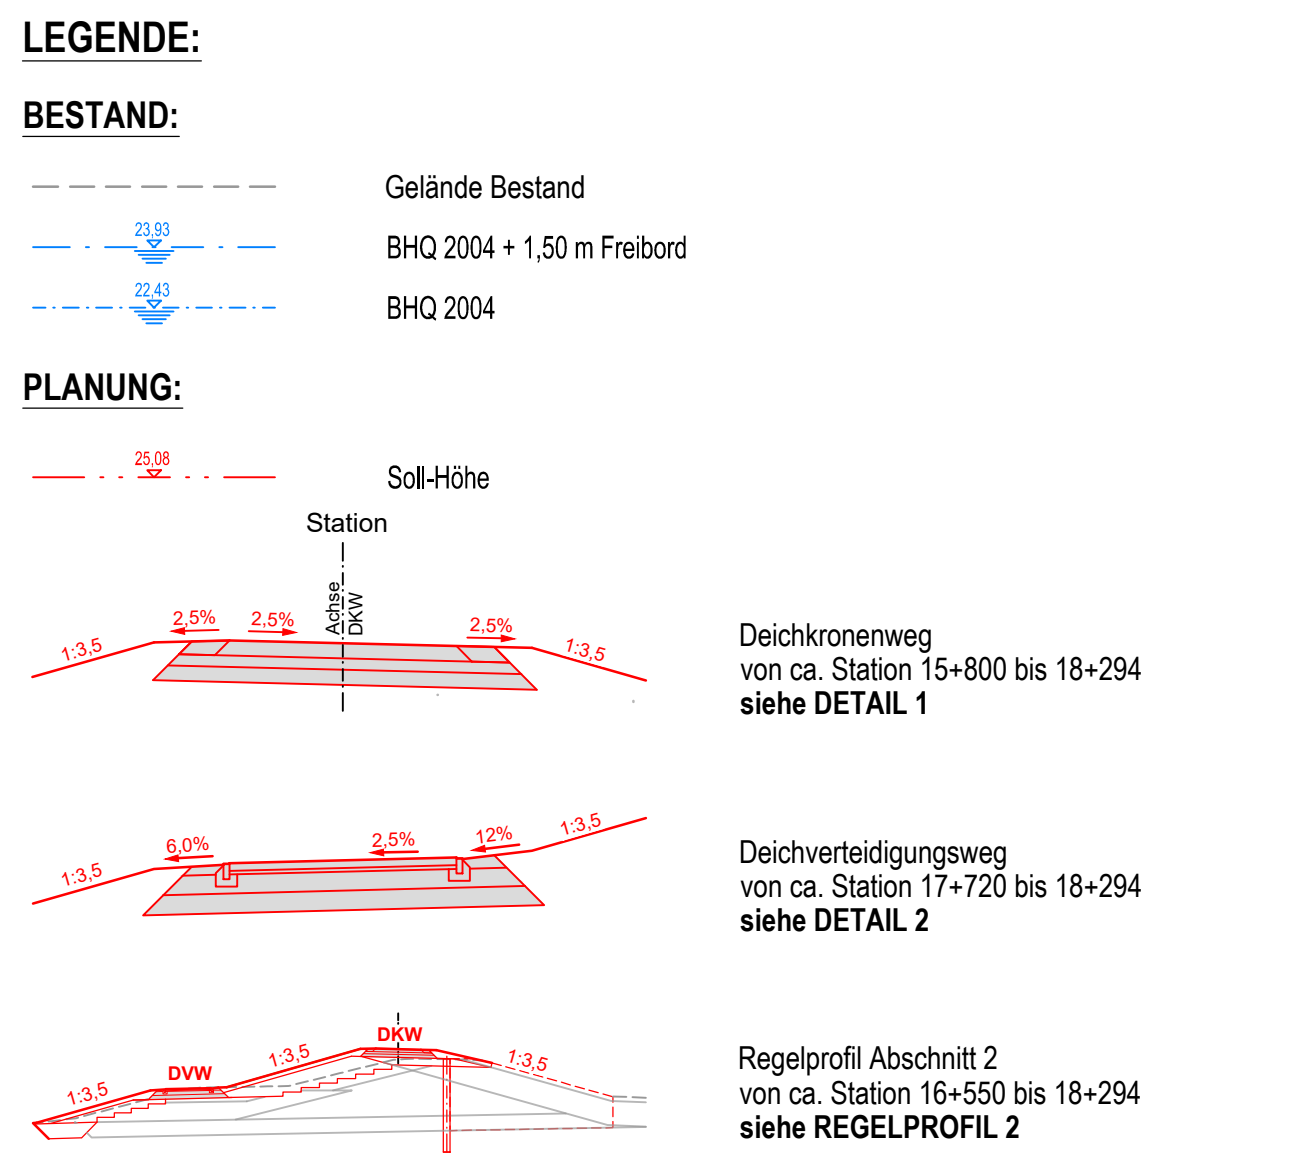

Hinweis:

- Geländeaufnahme vom April 2020
- Einige Leitungen wurden grafisch aus Bestandszeichnungen übernommen. Die Lage und Tiefe aller Leitungen sind vor Ort zu kontrollieren.

Index	Ergänzung bzw. Änderung:	Datum:	Gez.:	Gepr.:
Bauherr: duX Deichverband Duisburg-Xanten Der Deichgräf				
Projekt: Aufhöhung rheinferner Deich Xanten-Birten zw. Rheinstrom- km 821,0 und 822,05				
Planverfasser:		Genehmigungsplanung		
speikermann ingenieure gmbh Fritz-Vornfelds-Straße 26 40547 Düsseldorf Telefon +49 211 5236-0		Gez.:	Jan. 2024	Rü
		Bearb.:	Jan. 2024	Wen/Hi
		Gepr.:	Jan. 2024	Mott
Querschnittsplanungsbereich Erddeich (Absch. 2) QP Stat. 17+900, 17+950 und 18+000		Anlage:		
Der Deichgräf:		Maßstab: 1:100		
Wesel, im Juni 2025		Plan Nr.: 03QP210		