

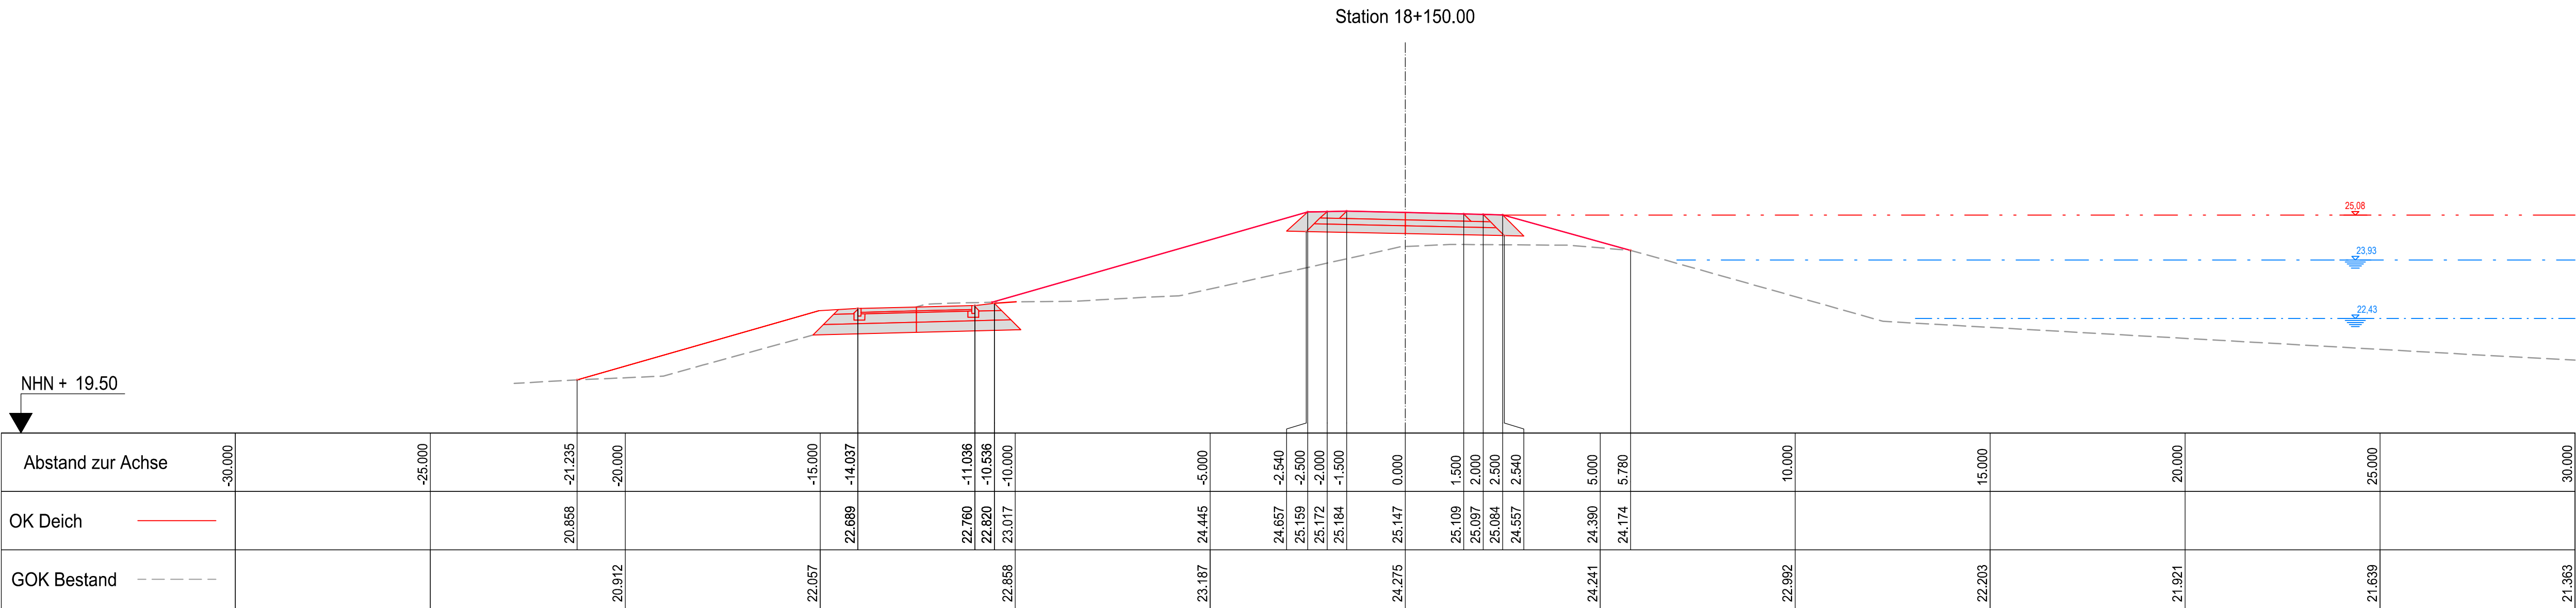
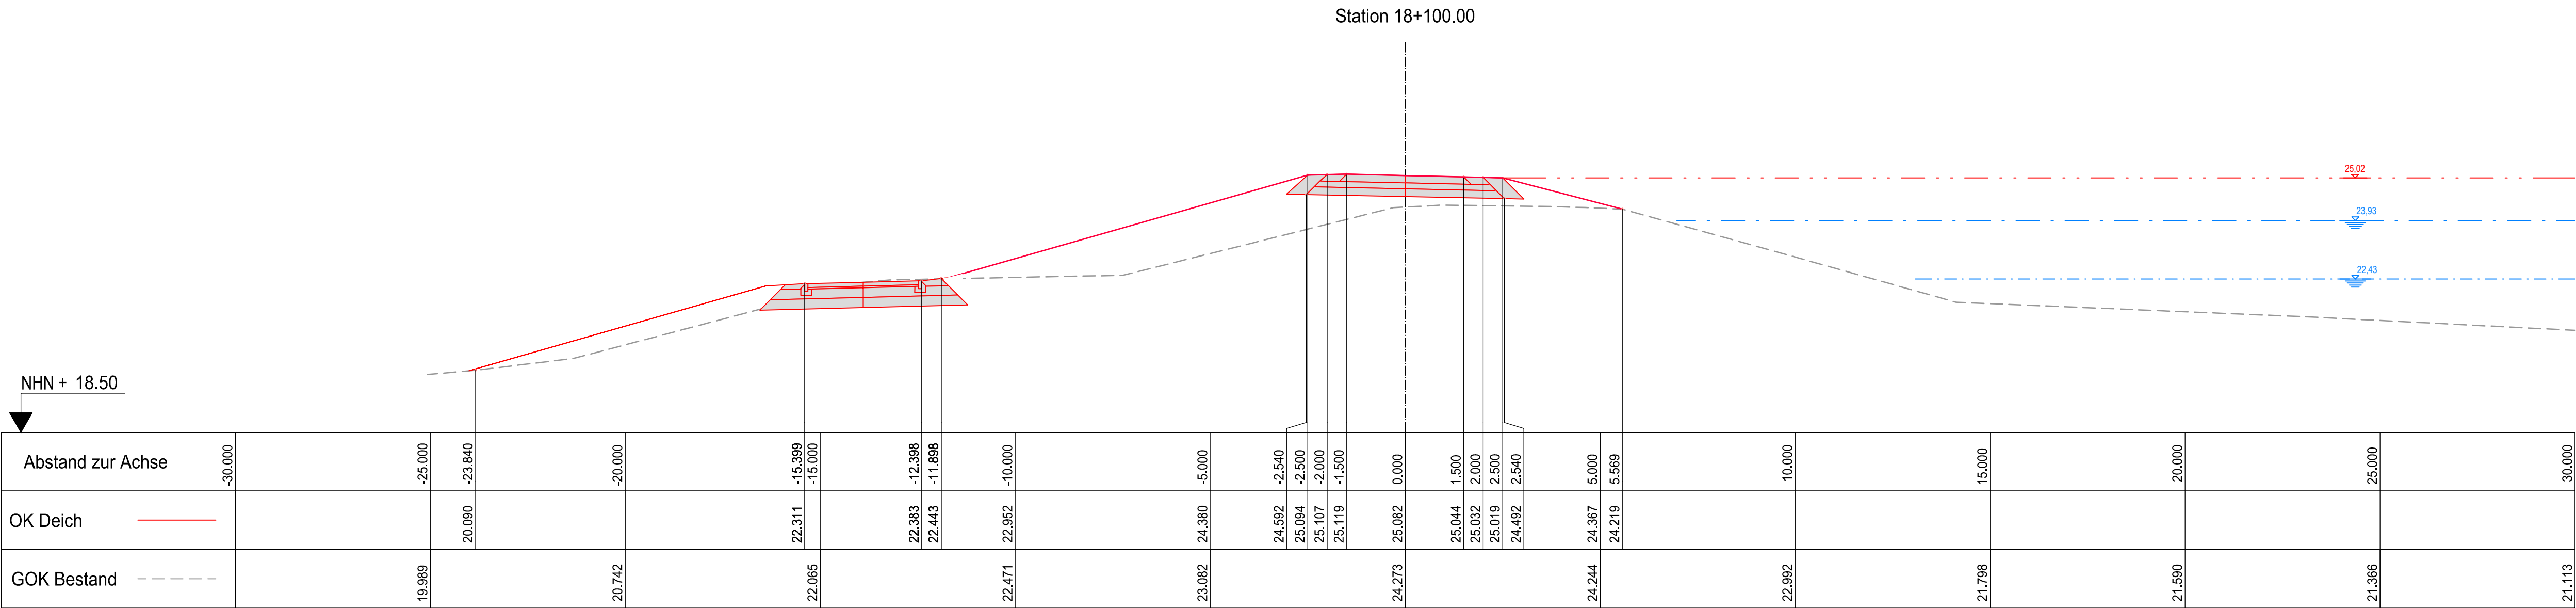


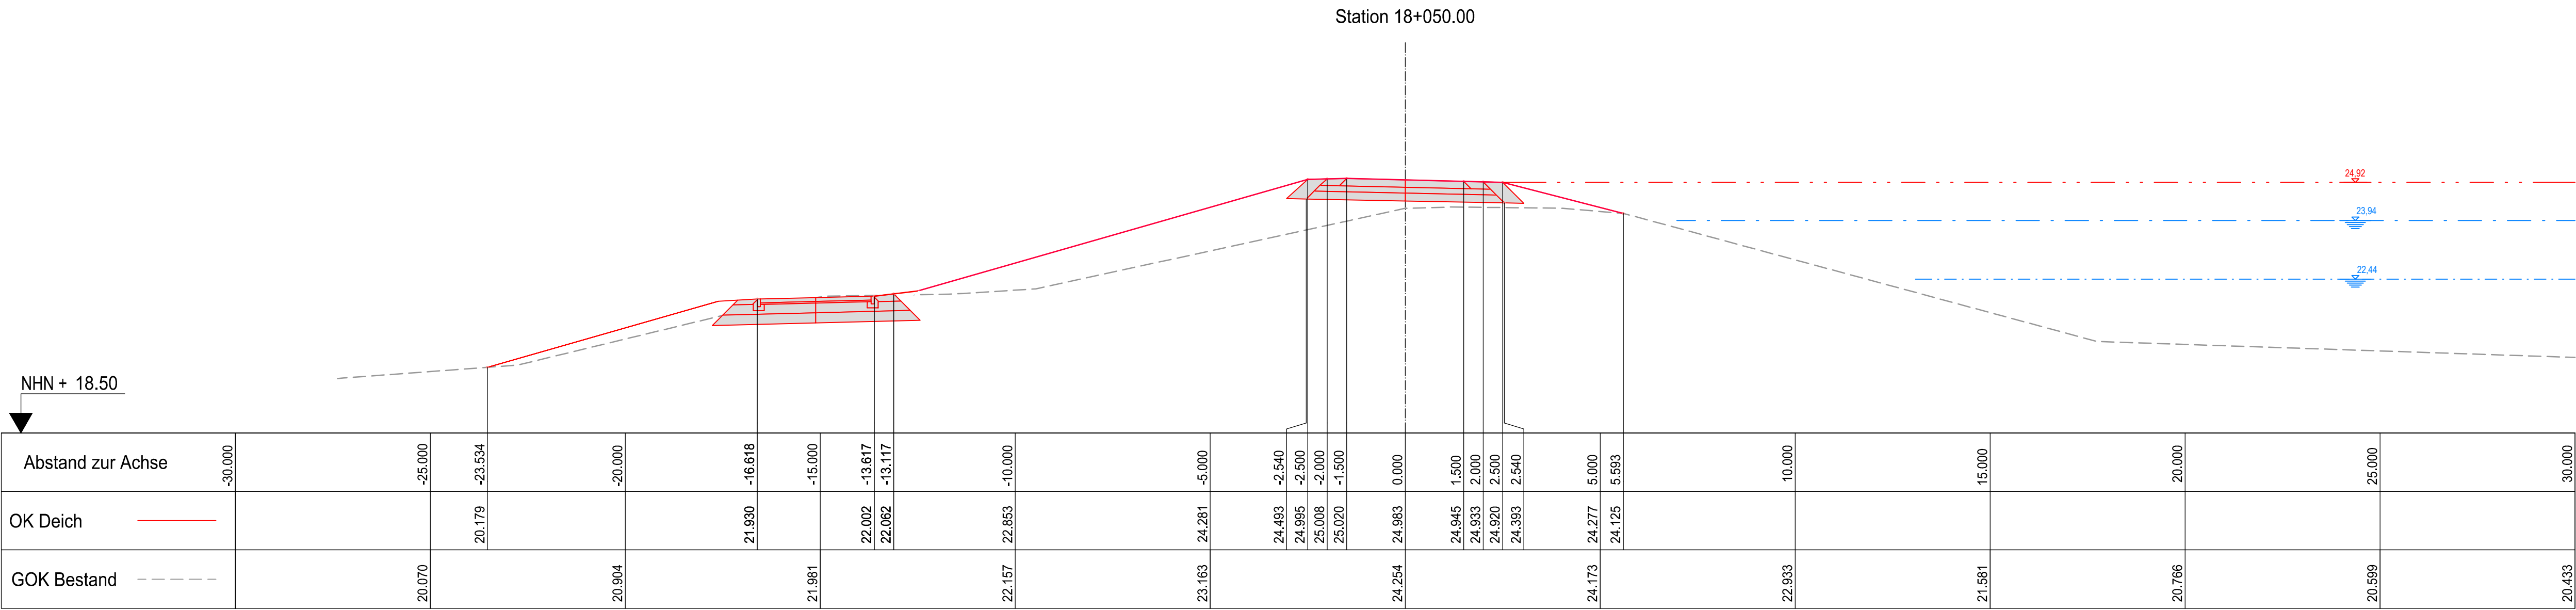

Regelprofil 1 siehe Plan Nr. **03QP001**
Regelprofil 2 siehe Plan Nr. **03QP001**
Detail 1 und 2 siehe Plan Nr. **03QP002**
Detail Unterbirten 1 siehe Plan Nr. **03QP002**
Detail Unterbirten 2 siehe Plan Nr. **03QP002**
Detail 5, siehe Plan Nr. **03QP003**
Detail I und II, siehe Plan Nr. **03QP003**
Regelprofil 3.1 siehe Plan Nr. **03QP003**
Regelprofil 3.2 siehe Plan Nr. **03QP003**

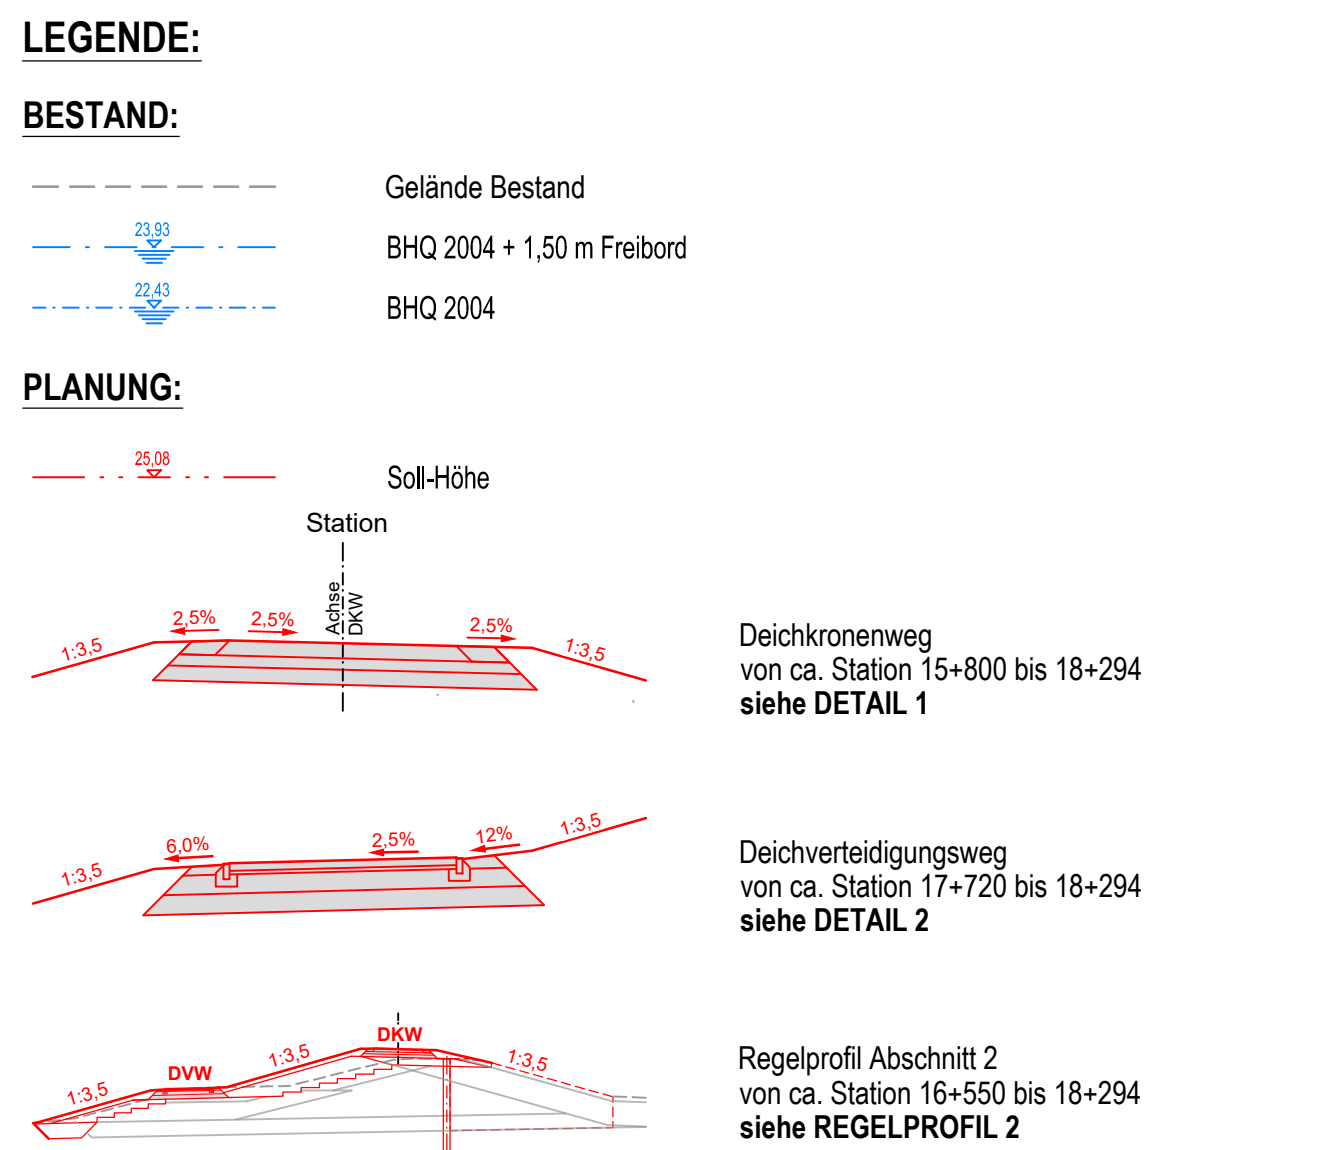

Hinweis:

- Geländeaufnahme vom April 2020
- Einige Leitungen wurden grafisch aus Bestandszeichnungen übernommen. Die Lage und Tiefe aller Leitungen sind vor Ort zu kontrollieren.

Index	Ergänzung bzw. Änderung:	Datum:	Gez.:	Gepr.:
Bauherr: duX Deichverband Duisburg-Xanten Der Deichgräf				
Projekt: Aufhöhung rheinferner Deich Xanten-Birten zw. Rheinstrom- km 821,0 und 822,05				
Planverfasser: spiekermann Dorsch Gruppe		Genehmigungsplanung		
Gez.:		Jan. 2024	Rü	
Bearb.:		Jan. 2024	Wen/Hi	
Gepr.:		Jan. 2024	Mott	
Querschnittsplanungsbereich Erddeich (Absch. 2) QP Stat. 18+050, 18+100 und 18+150		Anlage:		
Der Deichgräf:		Maßstab: 1:100		
Wessel, im Juni 2025		Plan Nr.: 03QP211		