
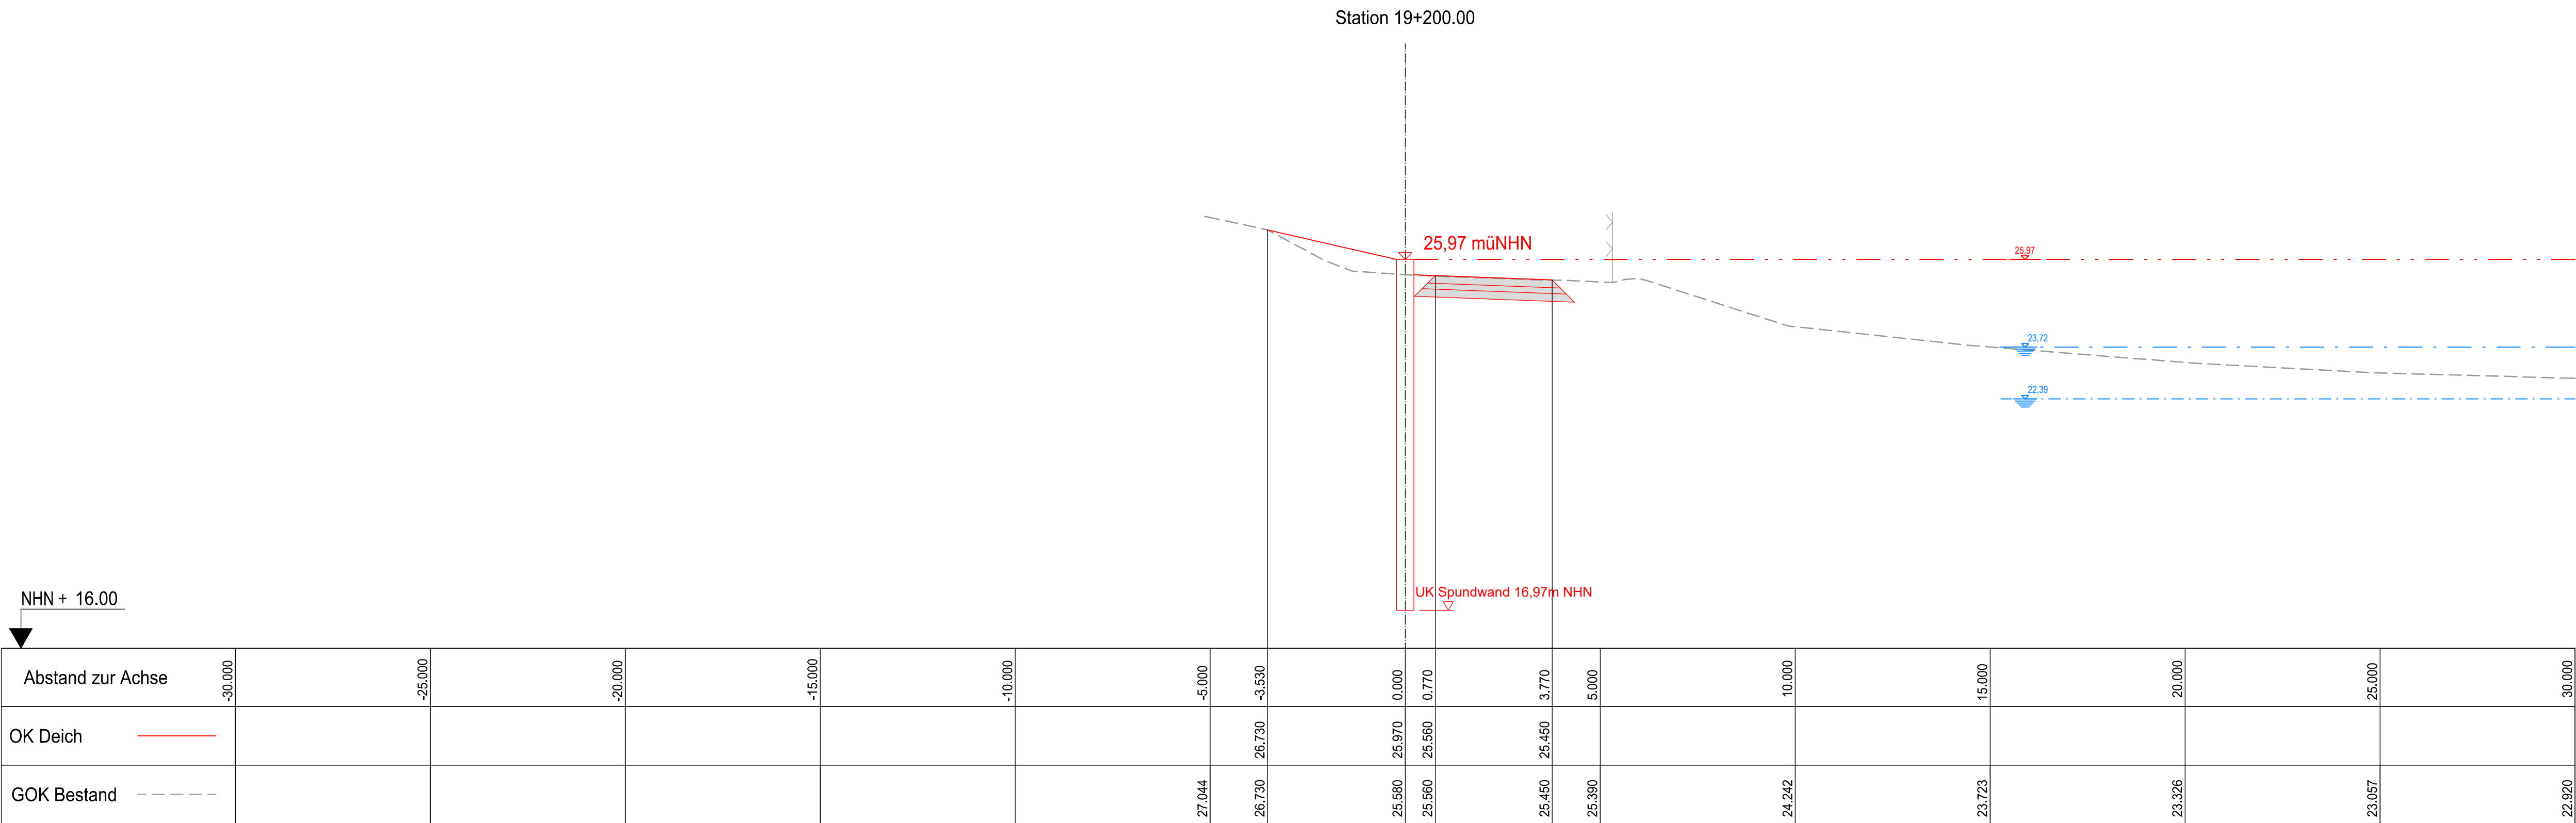
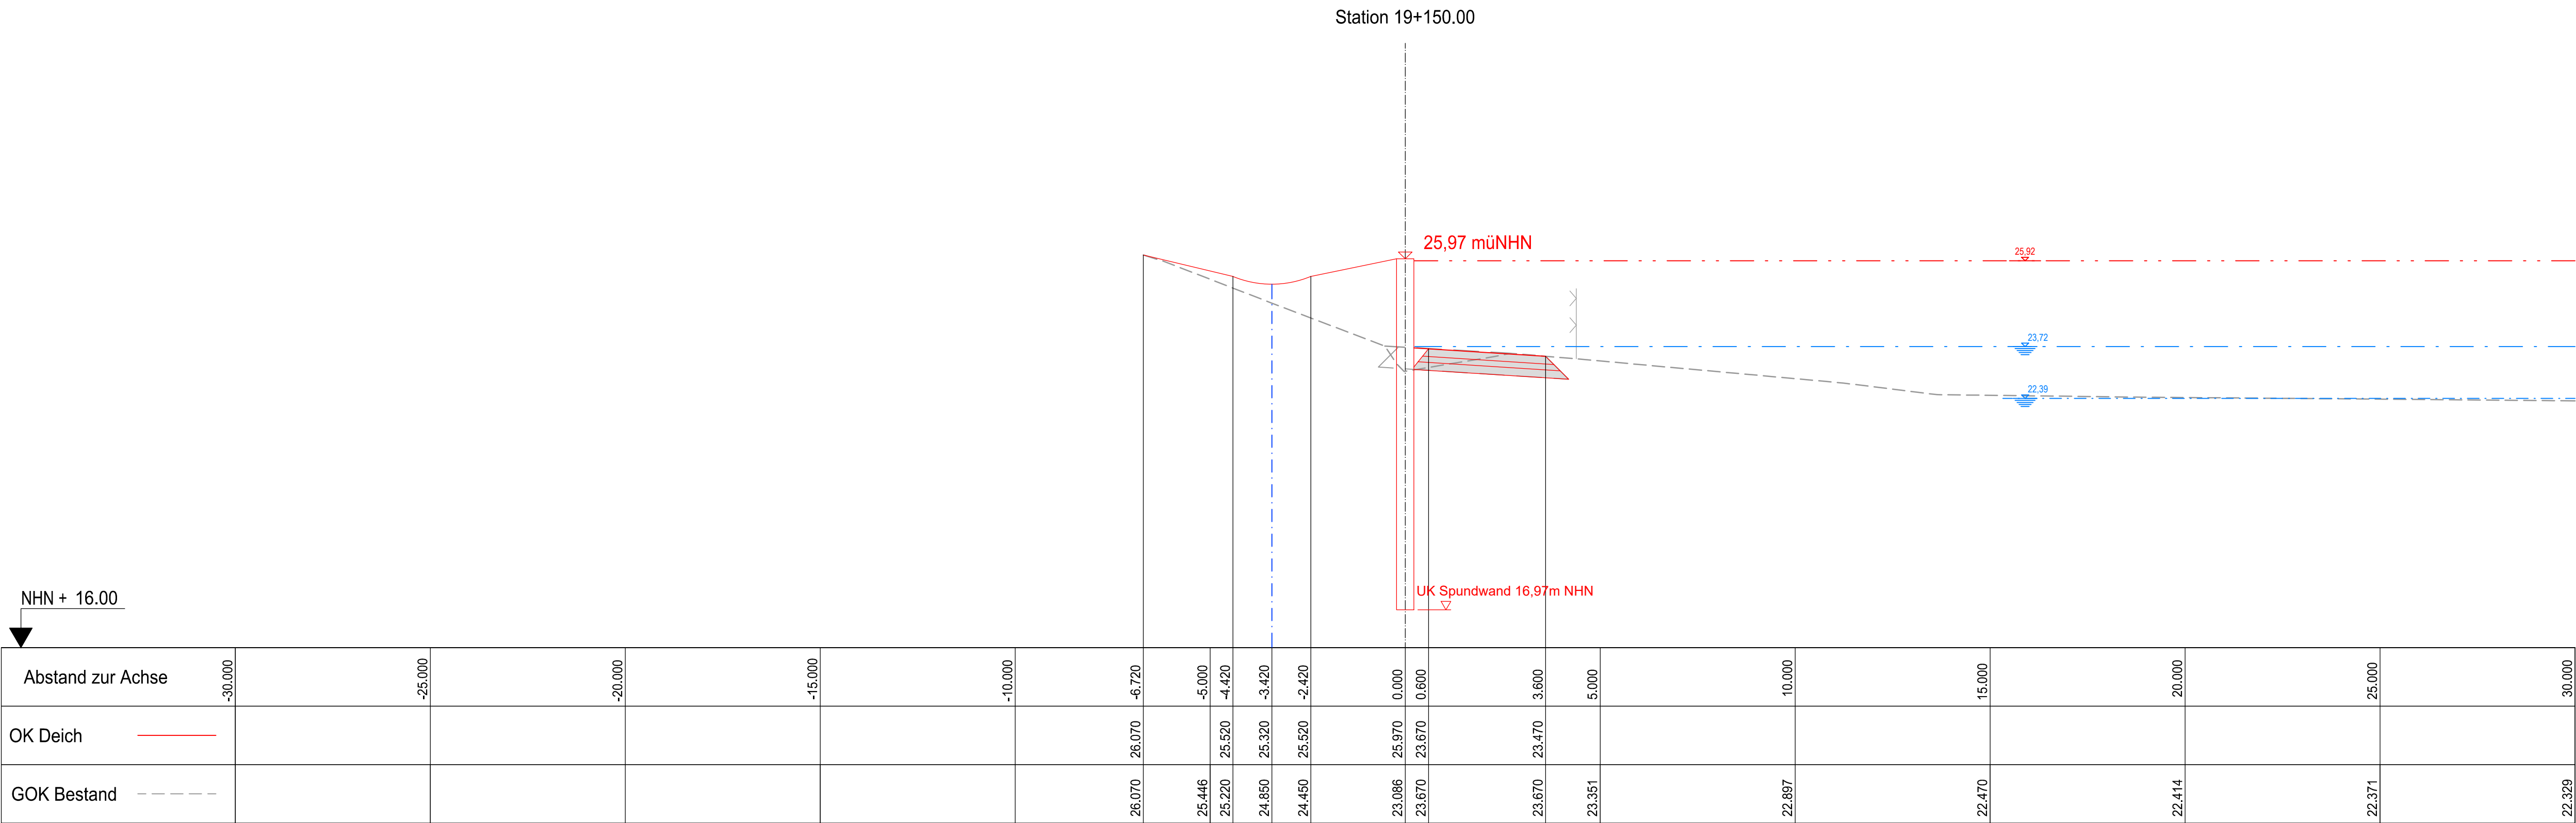


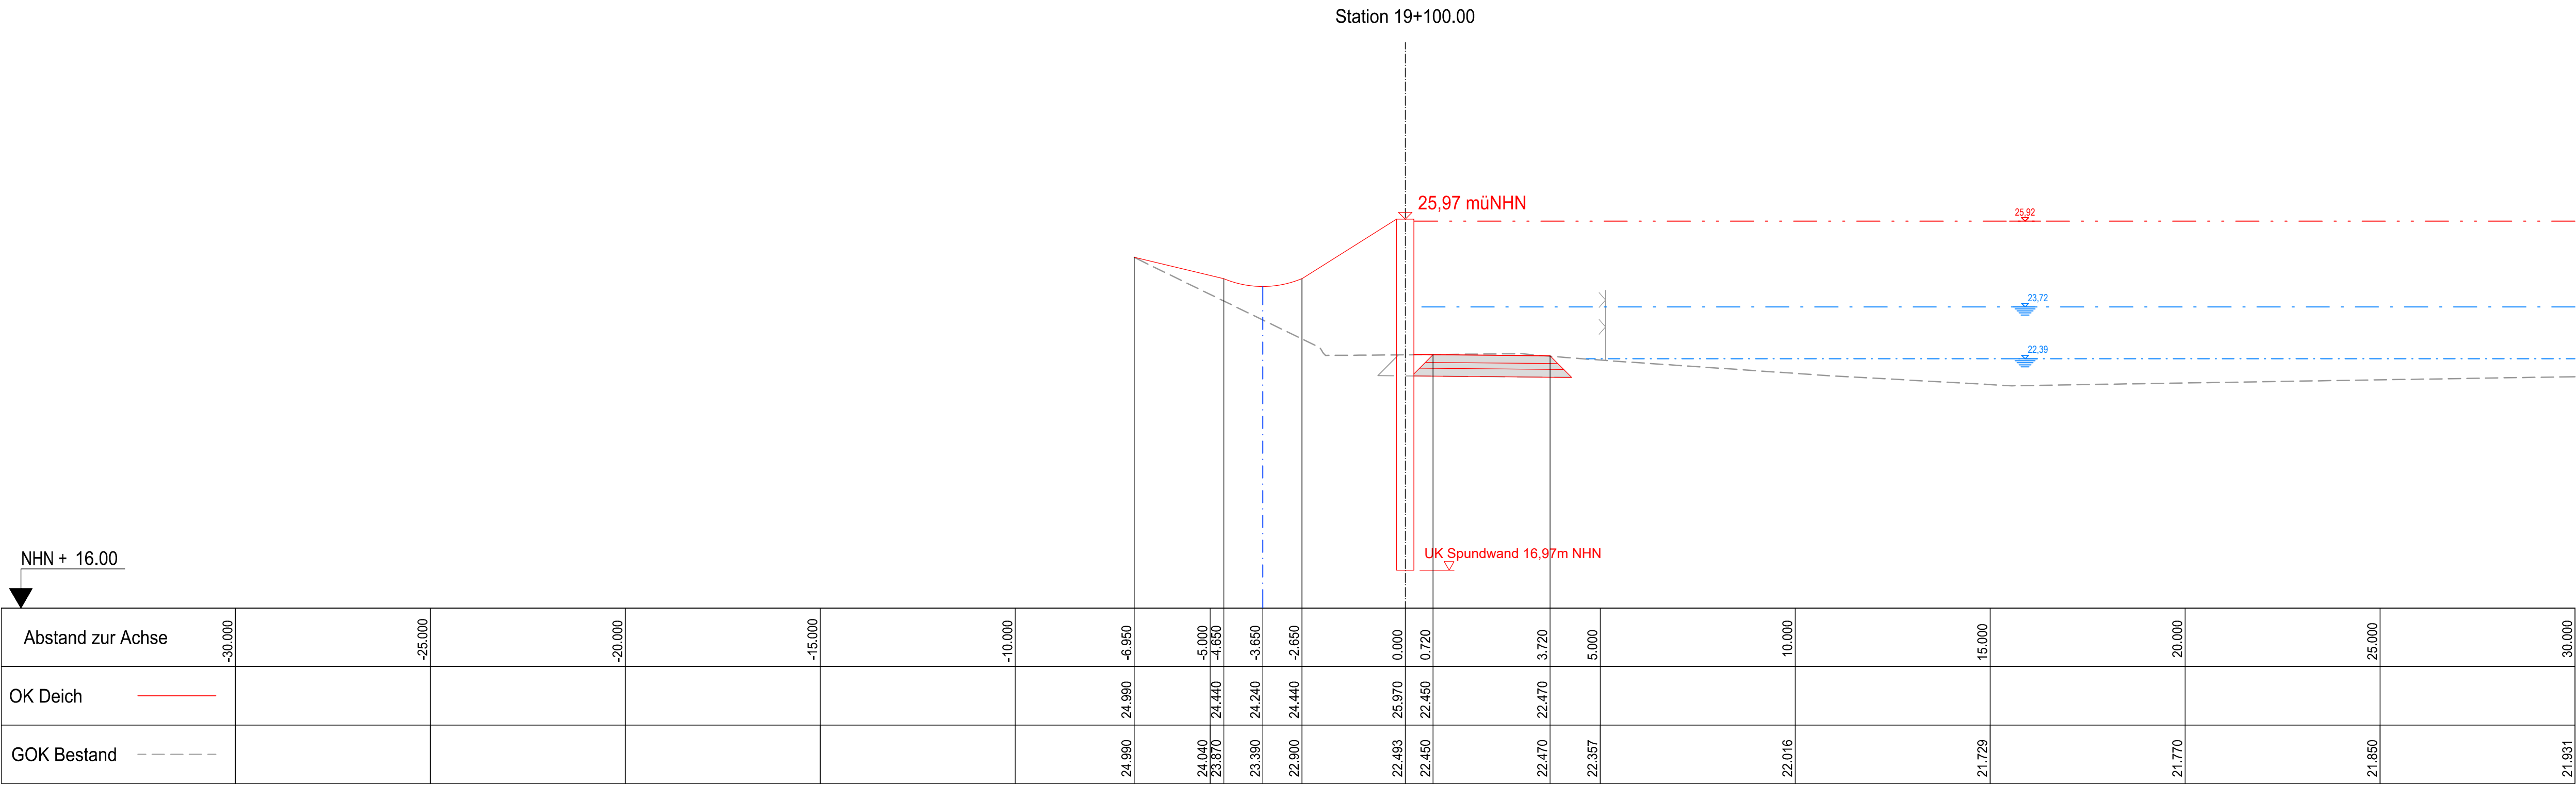

Regelprofil 1 siehe Plan Nr. 03QP001
Regelprofil 2 siehe Plan Nr. 03QP001
Detail 1 und 2 siehe Plan Nr. 03QP002
Detail Unterbirten 1 siehe Plan Nr. 03QP002
Detail 5, siehe Plan Nr. 03QP003
Detail I und II, siehe Plan Nr. 03QP003
Regelprofil 3.1 siehe Plan Nr. 03QP003
Regelprofil 3.2 siehe Plan Nr. 03QP003

LEGENDE:

BESTAND:

- Gelände Bestand
- BHQ 2004 + 1,33 m Freibord
- BHQ 2004

PLANUNG:

- Soll-Höhe
- Hochwasserschutzwand von Station 18+294.00 bis 18+639.22 von Station 18+647.32 bis 19+059.00 siehe Regelprofil 3.1
- Winkelstützwand von Stat. 19+059.22 bis Stat. 18+647.32 siehe DETAIL 6
- Spundwand Fürstenberg von Stat. 19+059.00 bis Stat. 19+204.00 siehe Regelprofil 3.2

Hinweis:

- Geländeaufnahme vom April 2020
- Einige Leitungen wurden grafisch aus Bestandszeichnungen übernommen. Die Lage und Tiefe aller Leitungen sind vor Ort zu kontrollieren.

Index	Ergänzung bzw. Änderung:	Datum:	Gez.:	Gepr.:
Bauherr: duX Deichverband Duisburg-Xanten Der Deichgräf				
Projekt: Aufhöhung rheinferner Deich Xanten-Birten zw. Rheinstrom- km 821,0 und 822,05				
Planverfasser:		Genehmigungsplanung		
speikermann Dorsch Gruppe		Gez.:	Jan. 2024	Rü
		Bearb.:	Jan. 2024	Wen/H/Mos
		Gepr.:	Jan. 2024	Mott
Querprofile Planungsbereich Spundwand QP Stat. 19+100, 19+150, 19+200		Anlage:		
Der Deichgräf:		Maßstab: 1:100		
Wesel, im Juni 2025		Plan Nr.: 03QP307		