


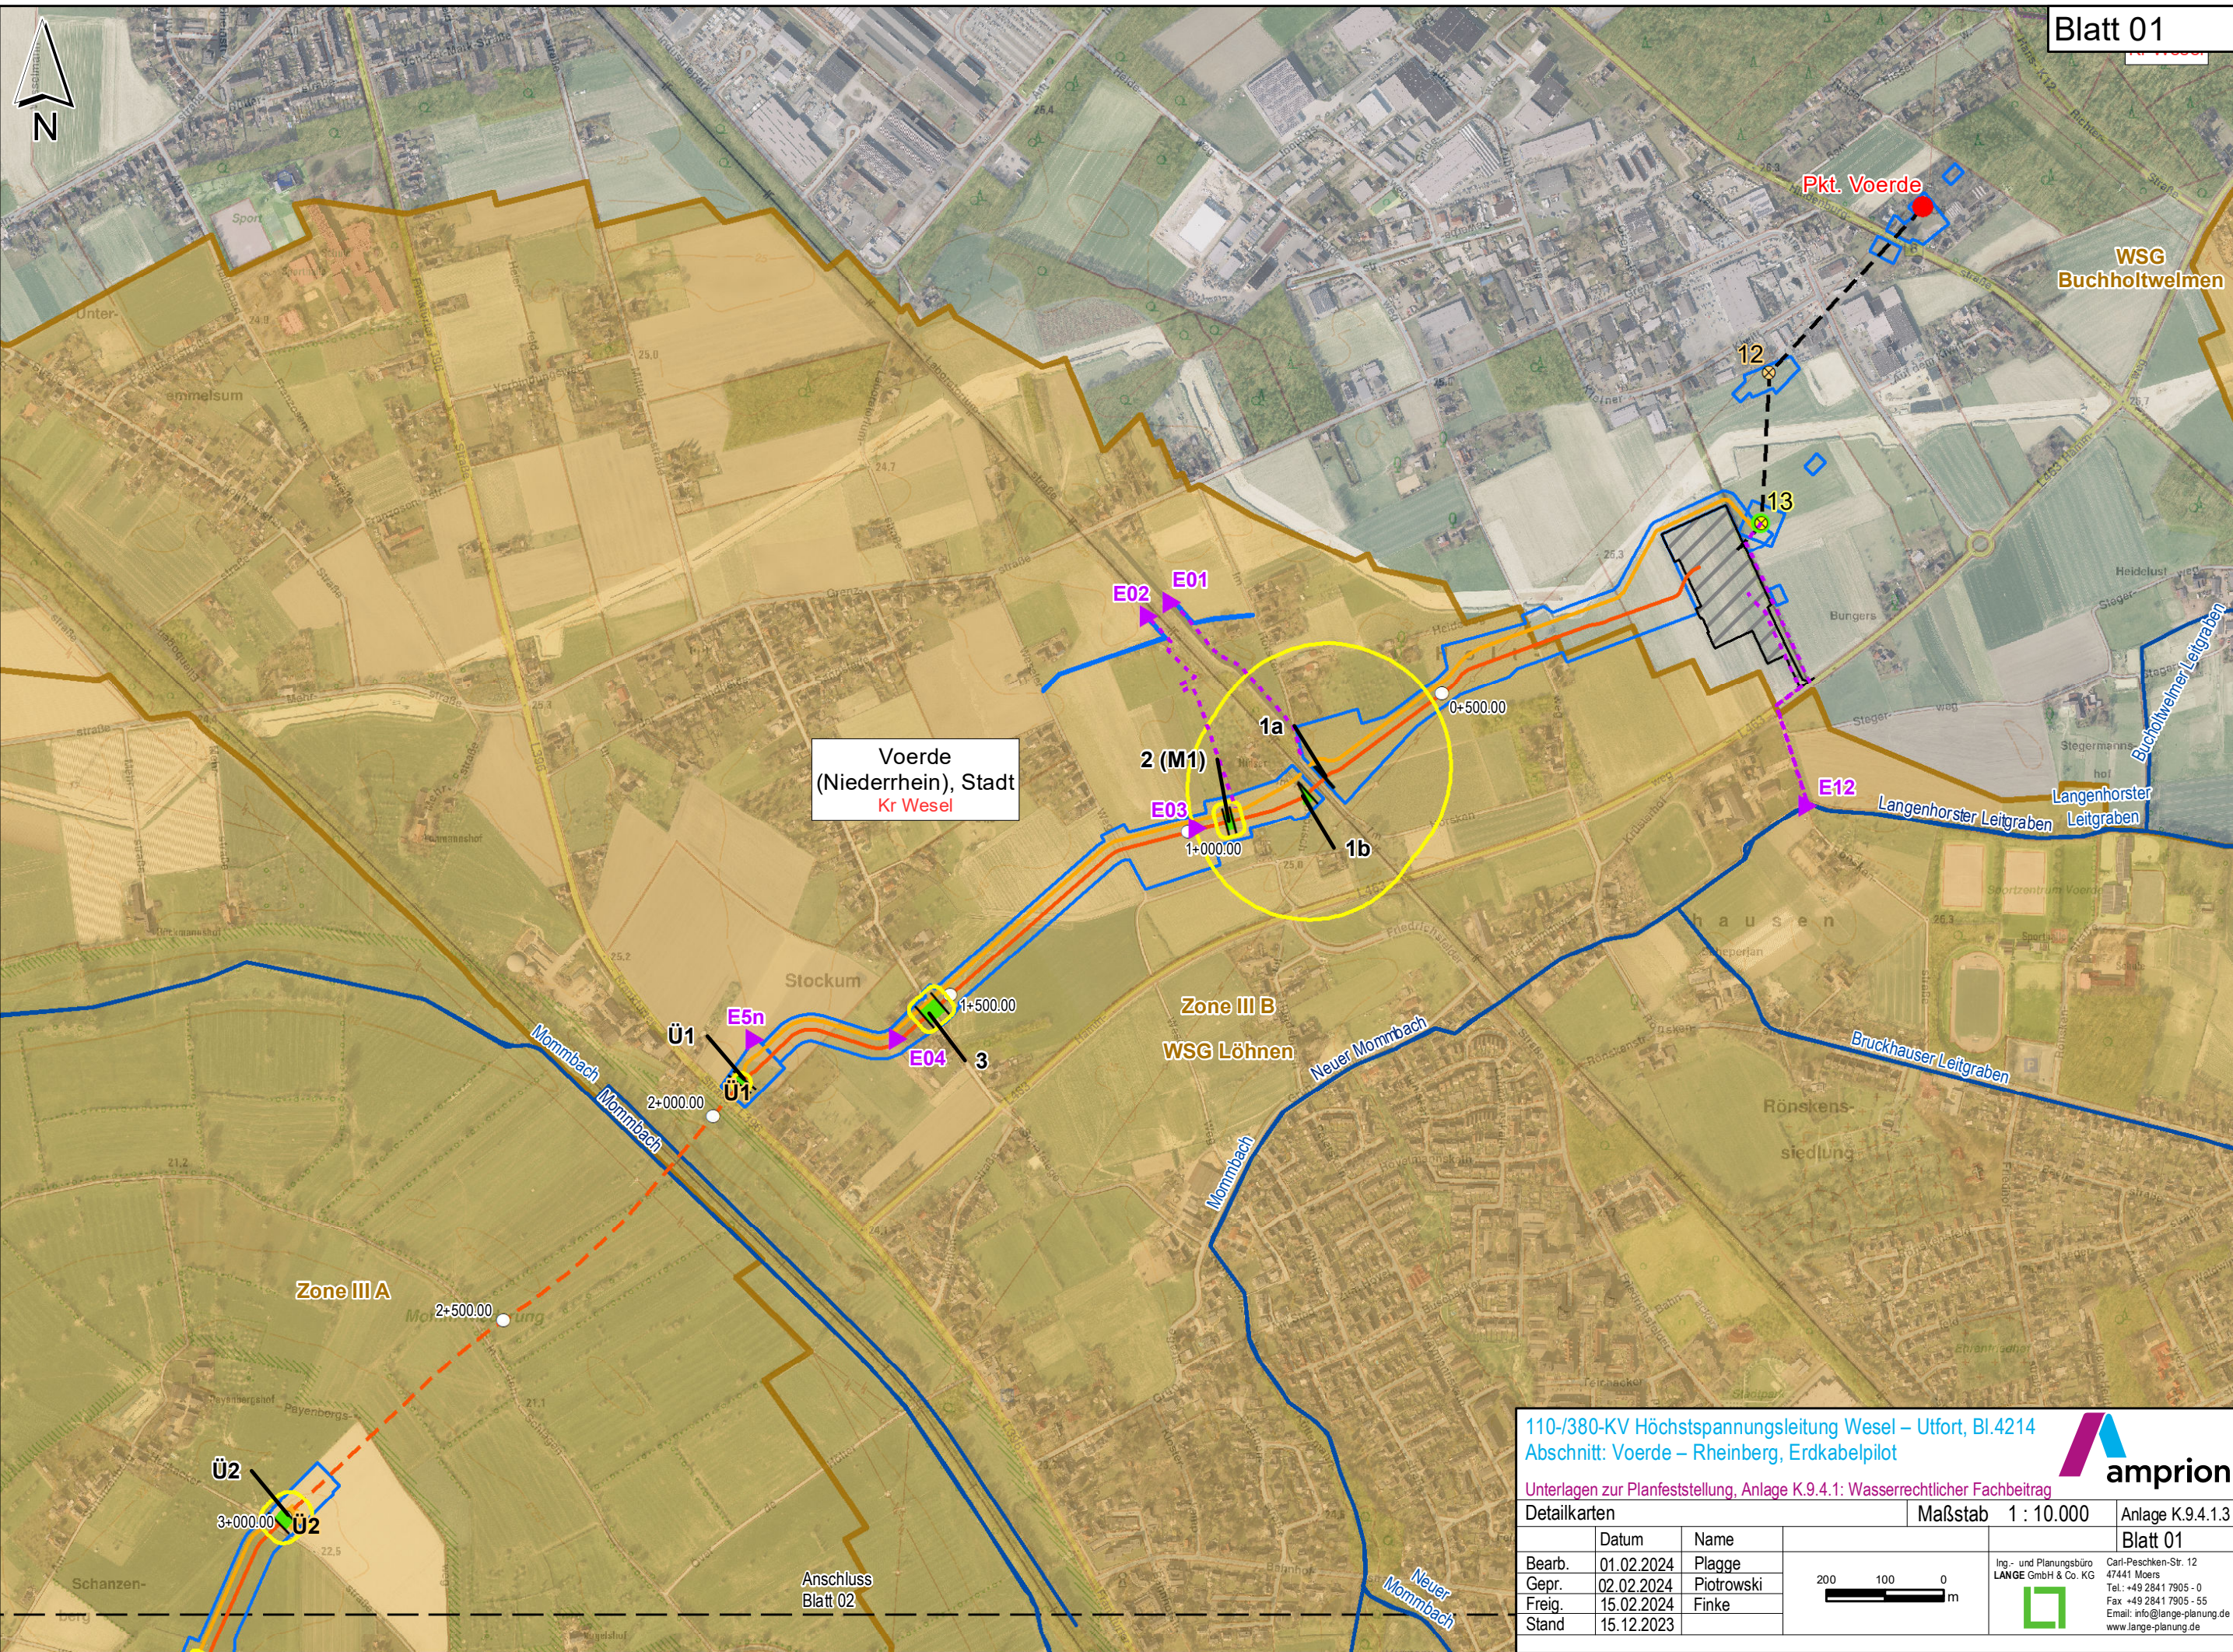

110-/380-KV Höchstspannungsleitung Wesel – Uftorf, Bl.4214
Abschnitt: Voerde – Rheinberg, Erdkabelpilot


Unterlagen zur Planfeststellung, Anlage K.9.4.1: Wasserrechtlicher Fachbeitrag

Detailkarten Maßstab 1 : 10.000 Anlage K.9.4.1.3 Blatt 01

	Datum	Name
Bearb.	01.02.2024	Plagge
Gepr.	02.02.2024	Piotrowski
Freig.	15.02.2024	Finke
Stand	15.12.2023	

200 100 0 m

Ing.- und Planungsbüro
LANGE GmbH & Co. KG
Carl-Peschken-Str. 12
47441 Moers
Tel.: +49 2841 7905 - 0
Fax: +49 2841 7905 - 55
Email: info@lange-planung.de
www.lange-planung.de

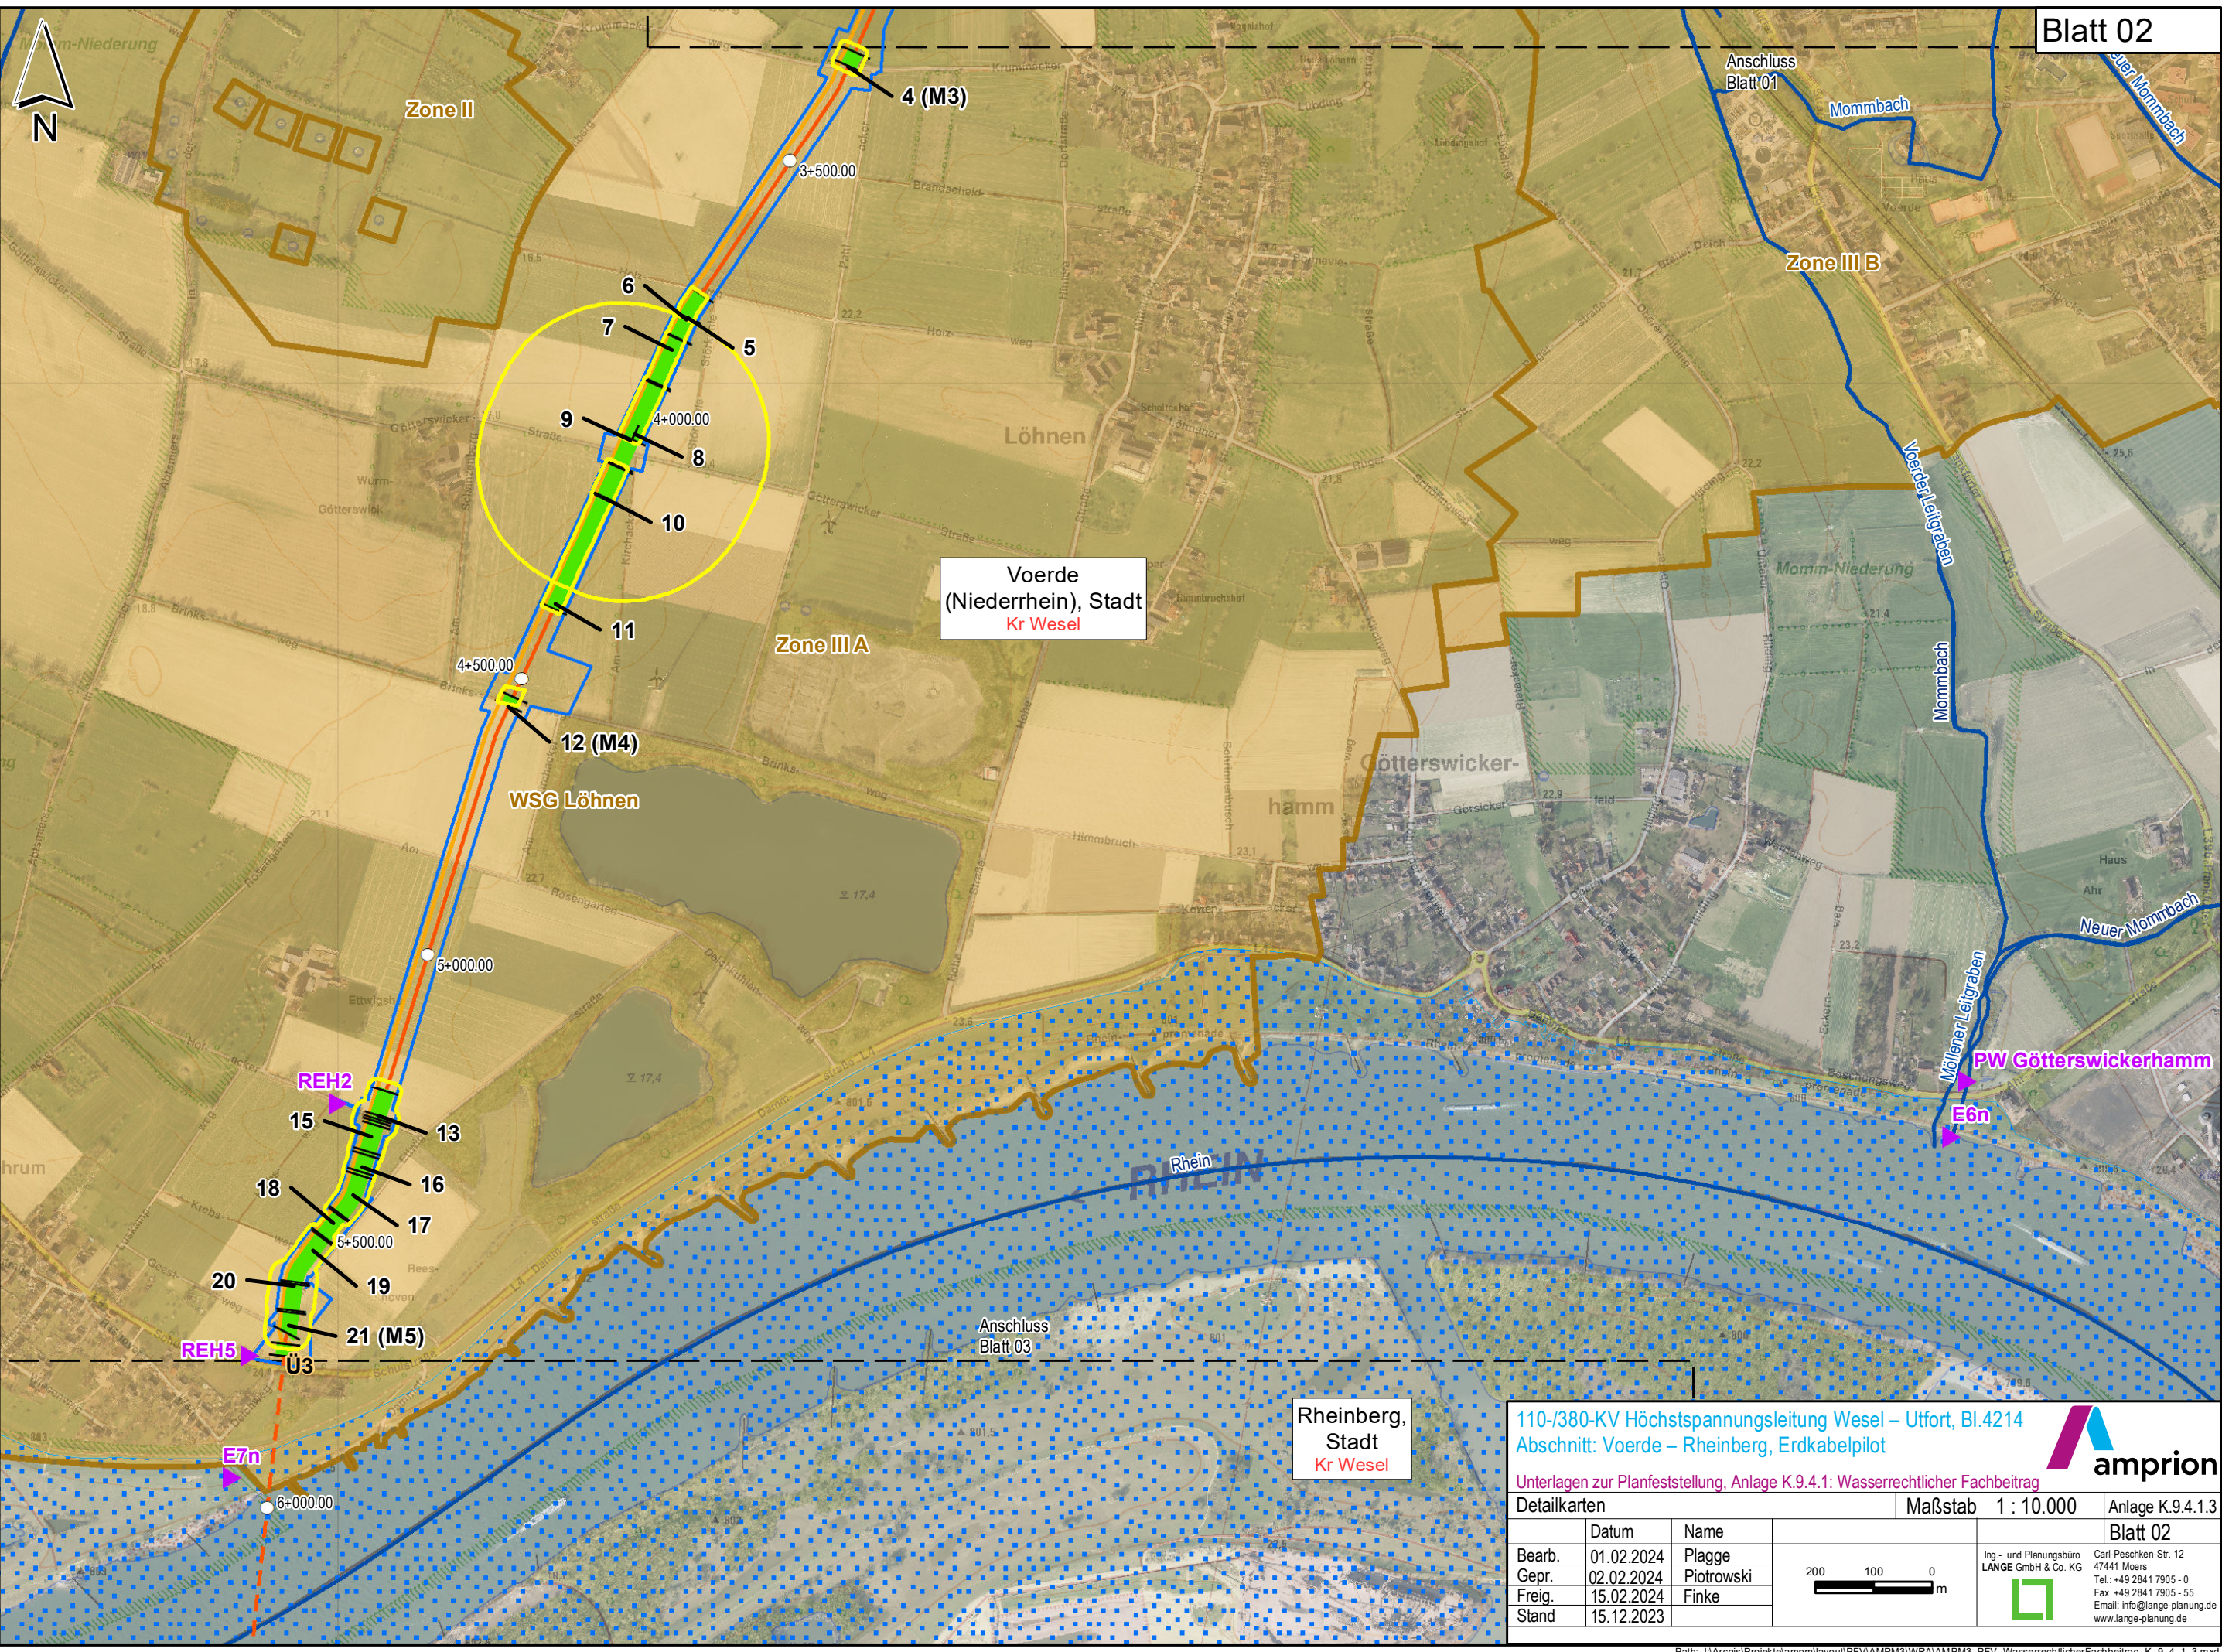


110-/380-KV Höchstspannungsleitung Wesel – Uftorf, Bl.4214
Abschnitt: Voerde – Rheinberg, Erdkabelpilot

Unterlagen zur Planfeststellung, Anlage K.9.4.1: Wasserrechtlicher Fachbeitrag

amprion

Detailkarten			Maßstab 1 : 10.000	Anlage K.9.4.1.3
	Datum	Name		Blatt 02
Bearb.	01.02.2024	Plagge		Ing.- und Planungsbüro LANGE GmbH & Co. KG Carl-Peschken-Str. 12 47441 Moers Tel.: +49 2841 7905 - 0 Fax: +49 2841 7905 - 55 Email: info@lange-planung.de www.lange-planung.de
Gepr.	02.02.2024	Piotrowski		
Freig.	15.02.2024	Finke		
Stand	15.12.2023			

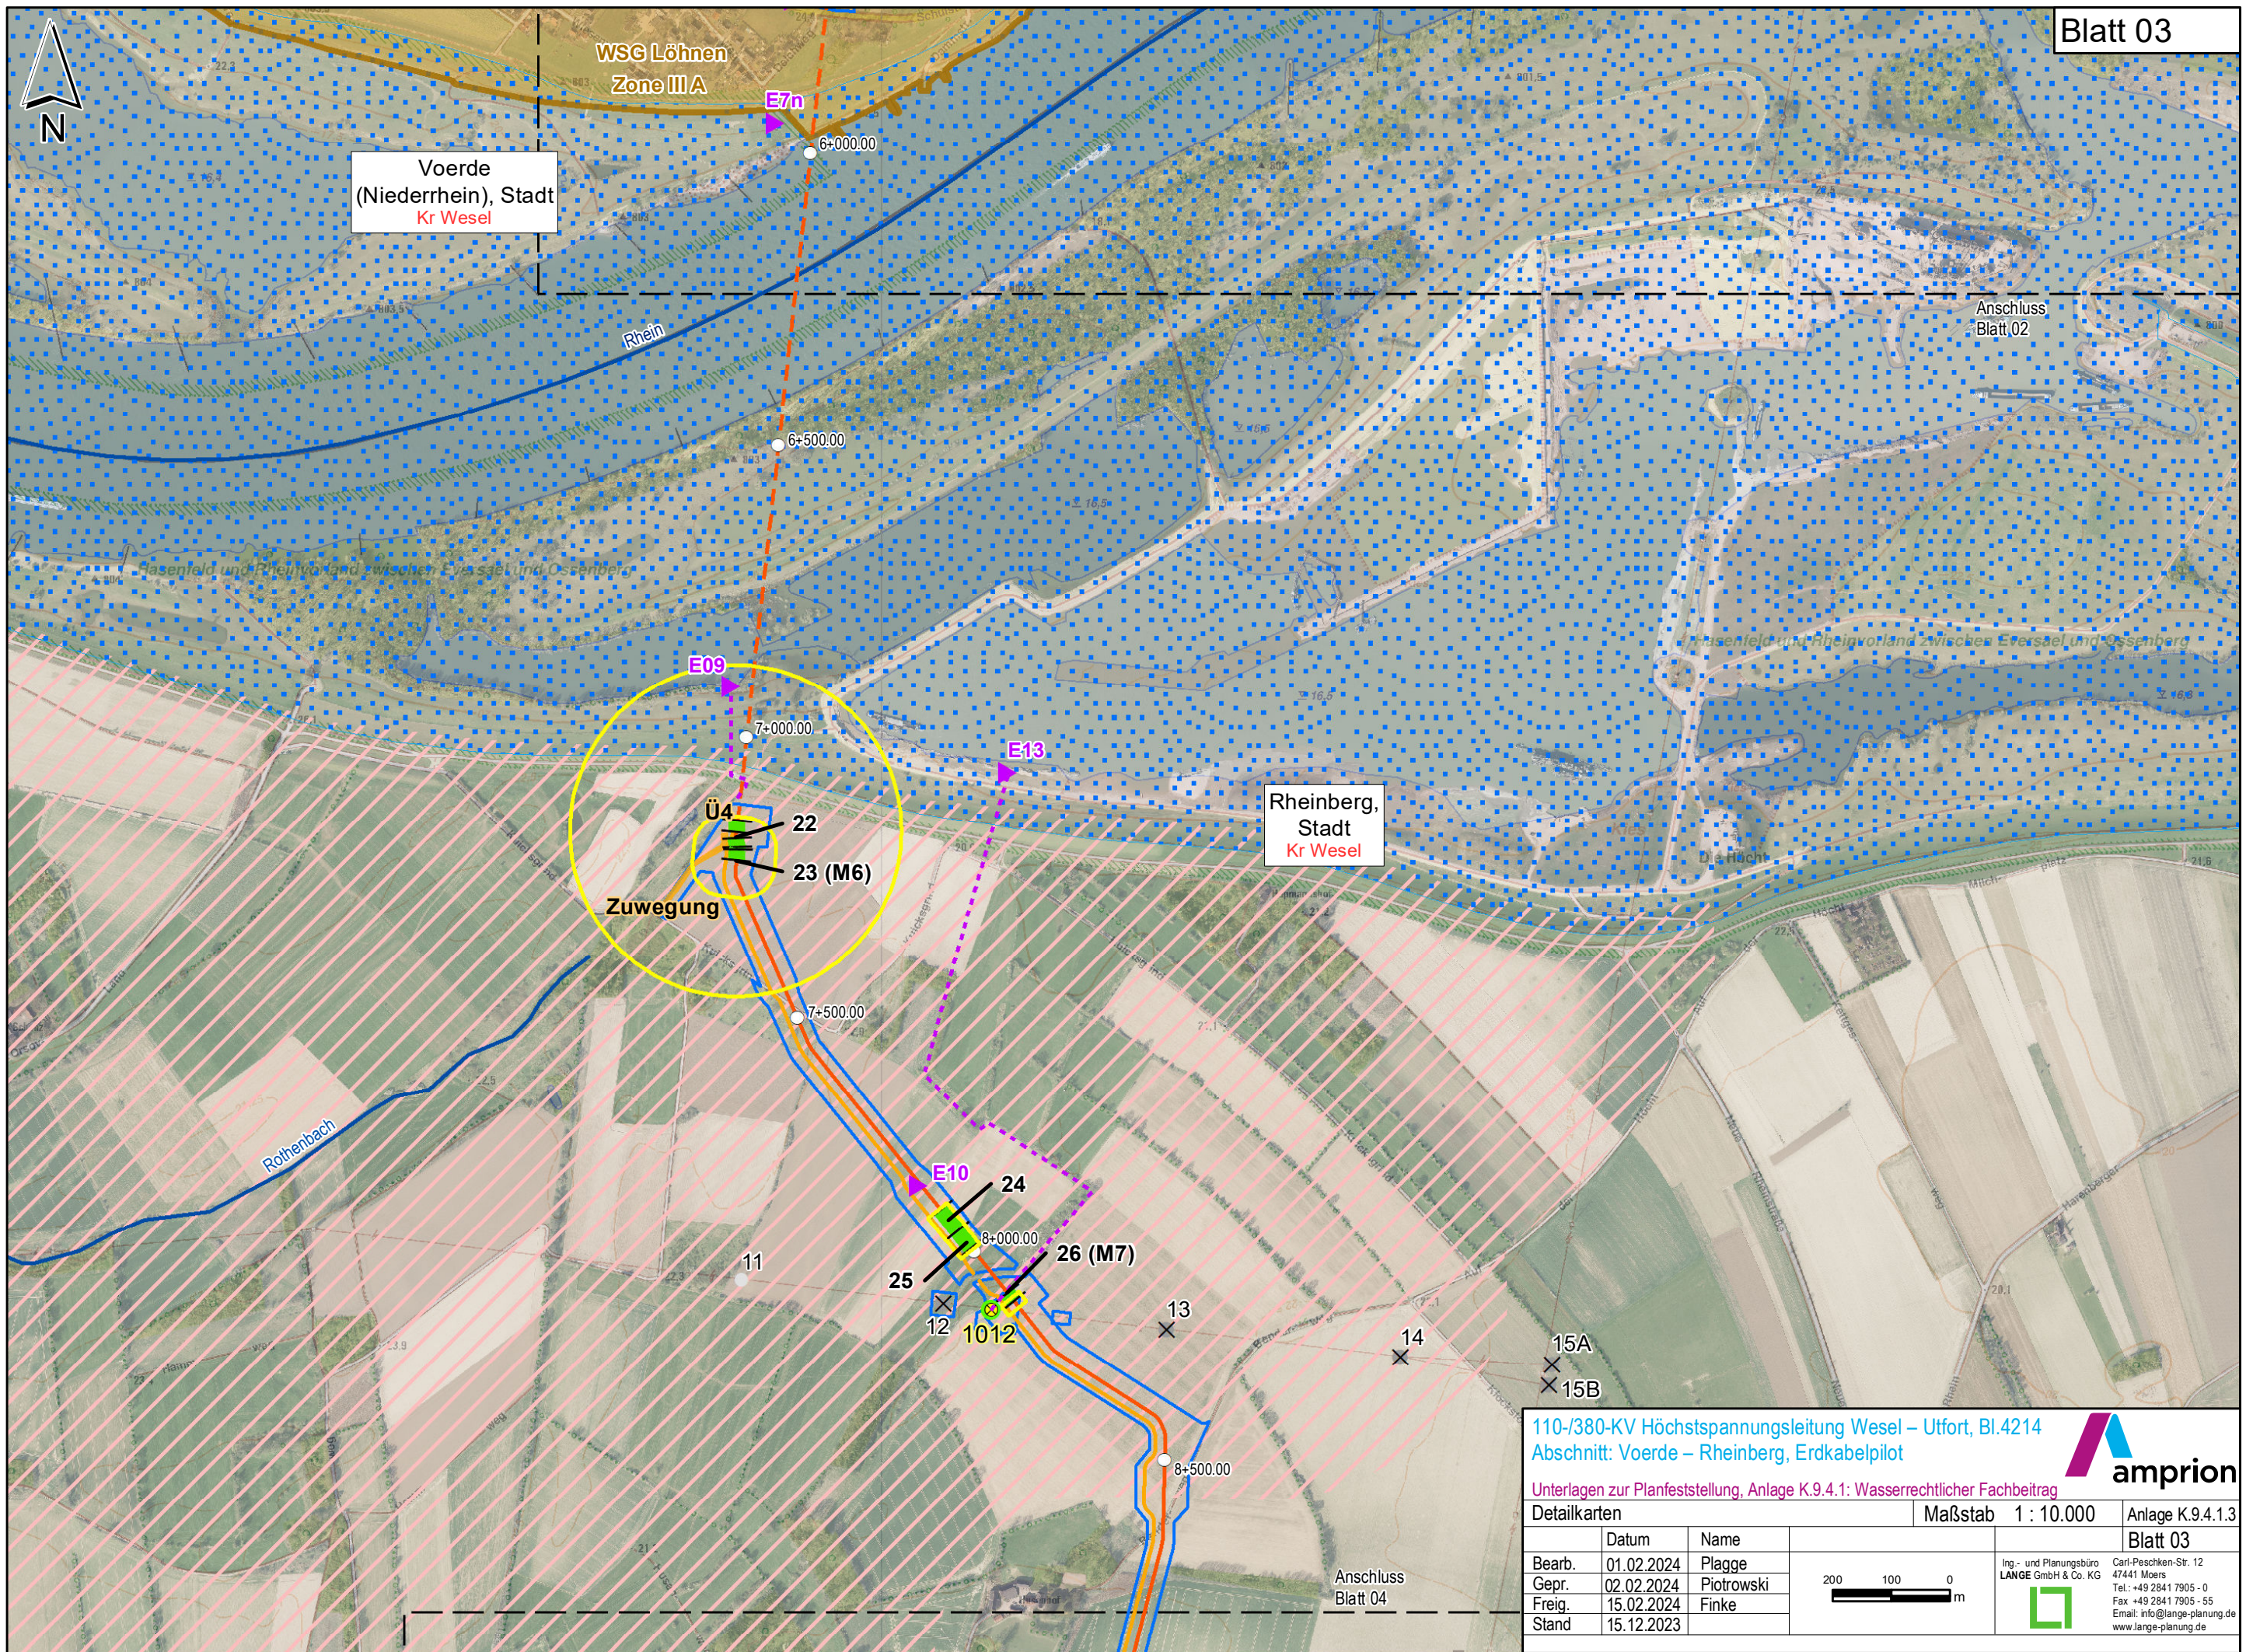

110-/380-KV Höchstspannungsleitung Wesel – Uffort, Bl.4214

Abschnitt: Voerde – Rheinberg, Erdkabelpilot

Unterlagen zur Planfeststellung, Anlage K.9.4.1: Wasserrechtlicher Fachbeitrag

Detailkarten

	Datum	Name
Bearb.	01.02.2024	Plagge
Gepr.	02.02.2024	Piotrowski
Freig.	15.02.2024	Finke
Stand	15.12.2023	


Maßstab 1 : 10.000

Anlage K.9.4.1.3

Blatt 03

Ing.- und Planungsbüro
LANGE GmbH & Co. KG

Carl-Peschken-Str. 12
47441 Moers
Tel.: +49 2841 7905 - 0
Fax: +49 2841 7905 - 55
Email: info@lange-planung.de
www.lange-planung.de

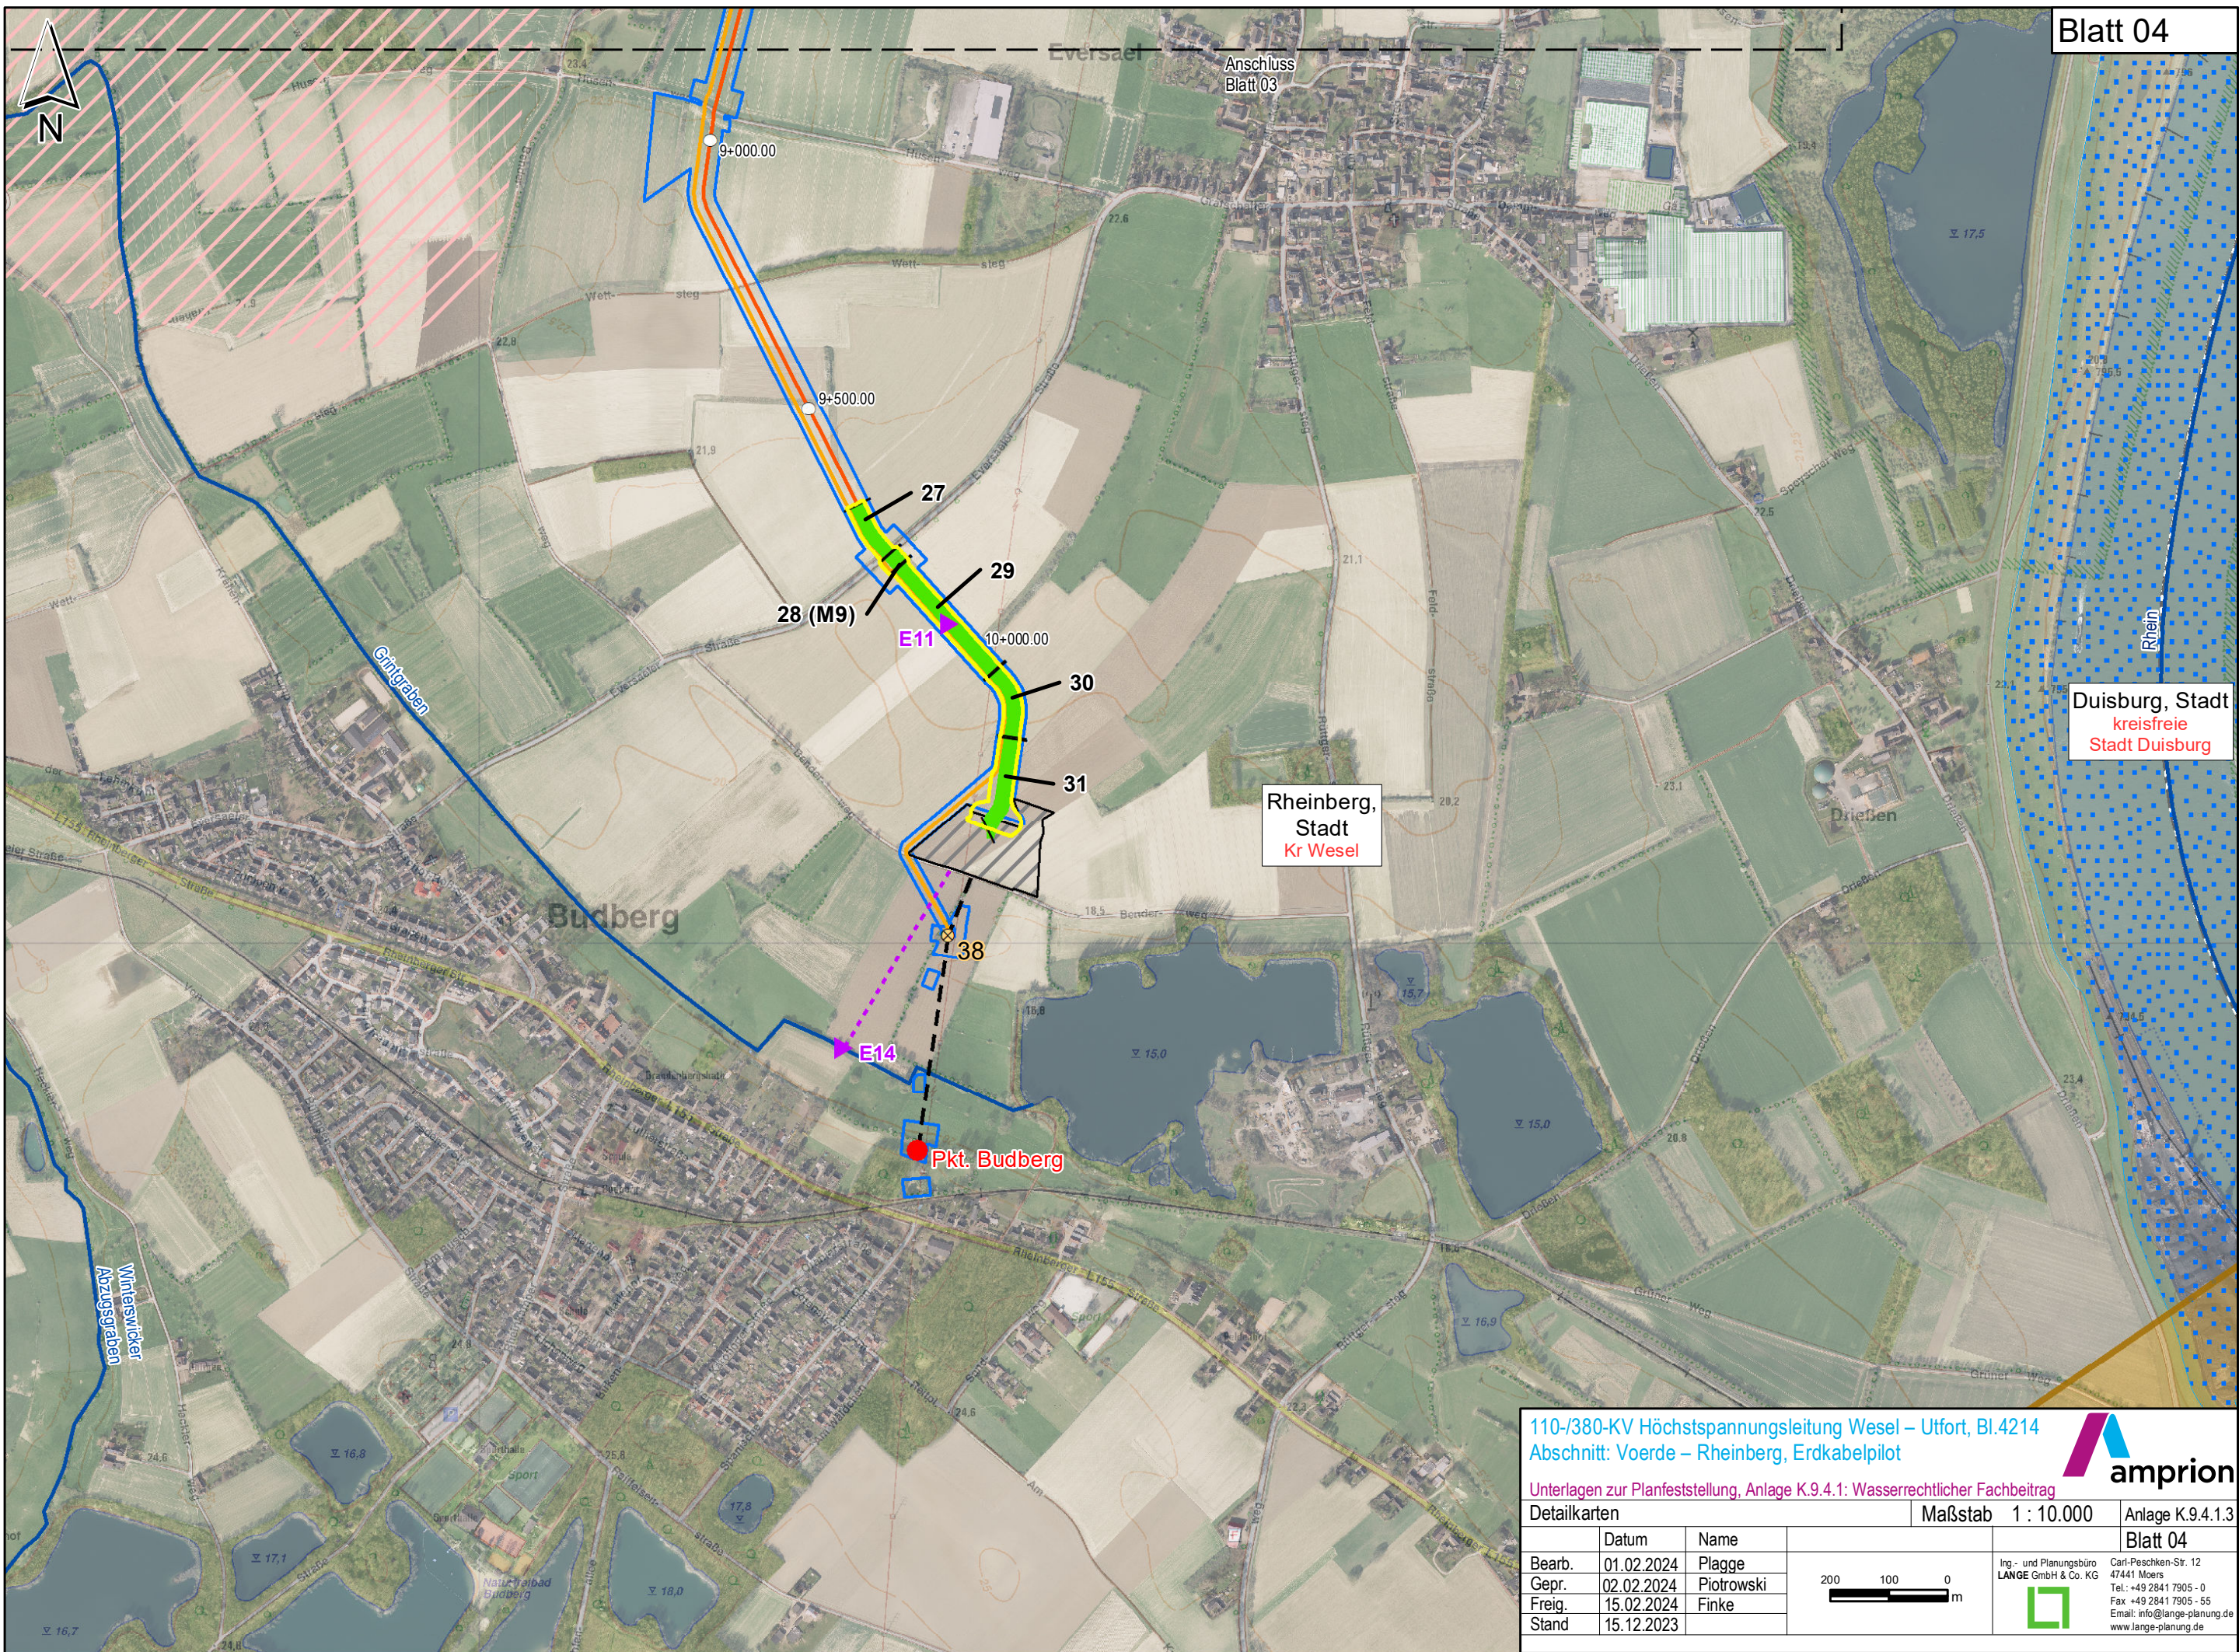

Anschluss
Blatt 03

Duisburg, Stadt
kreisfreie
Stadt Duisburg

Rheinberg,
Stadt
Kr Wesel

Pkt. Budberg

110-/380-KV Höchstspannungsleitung Wesel – Uftorf, Bl.4214
Abschnitt: Voerde – Rheinberg, Erdkabelpilot



Unterlagen zur Planfeststellung, Anlage K.9.4.1: Wasserrechtlicher Fachbeitrag

Detailkarten			Maßstab 1 : 10.000		Anlage K.9.4.1.3
	Datum	Name			Blatt 04
Bearb.	01.02.2024	Plagge			
Gepr.	02.02.2024	Piotrowski			
Freig.	15.02.2024	Finke			
Stand	15.12.2023				

200 100 0 m

Ing.- und Planungsbüro
LANGE GmbH & Co. KG

Carl-Peschken-Str. 12
47441 Moers
Tel.: +49 2841 7905 - 0
Fax: +49 2841 7905 - 55
Email: info@lange-planung.de
www.lange-planung.de