


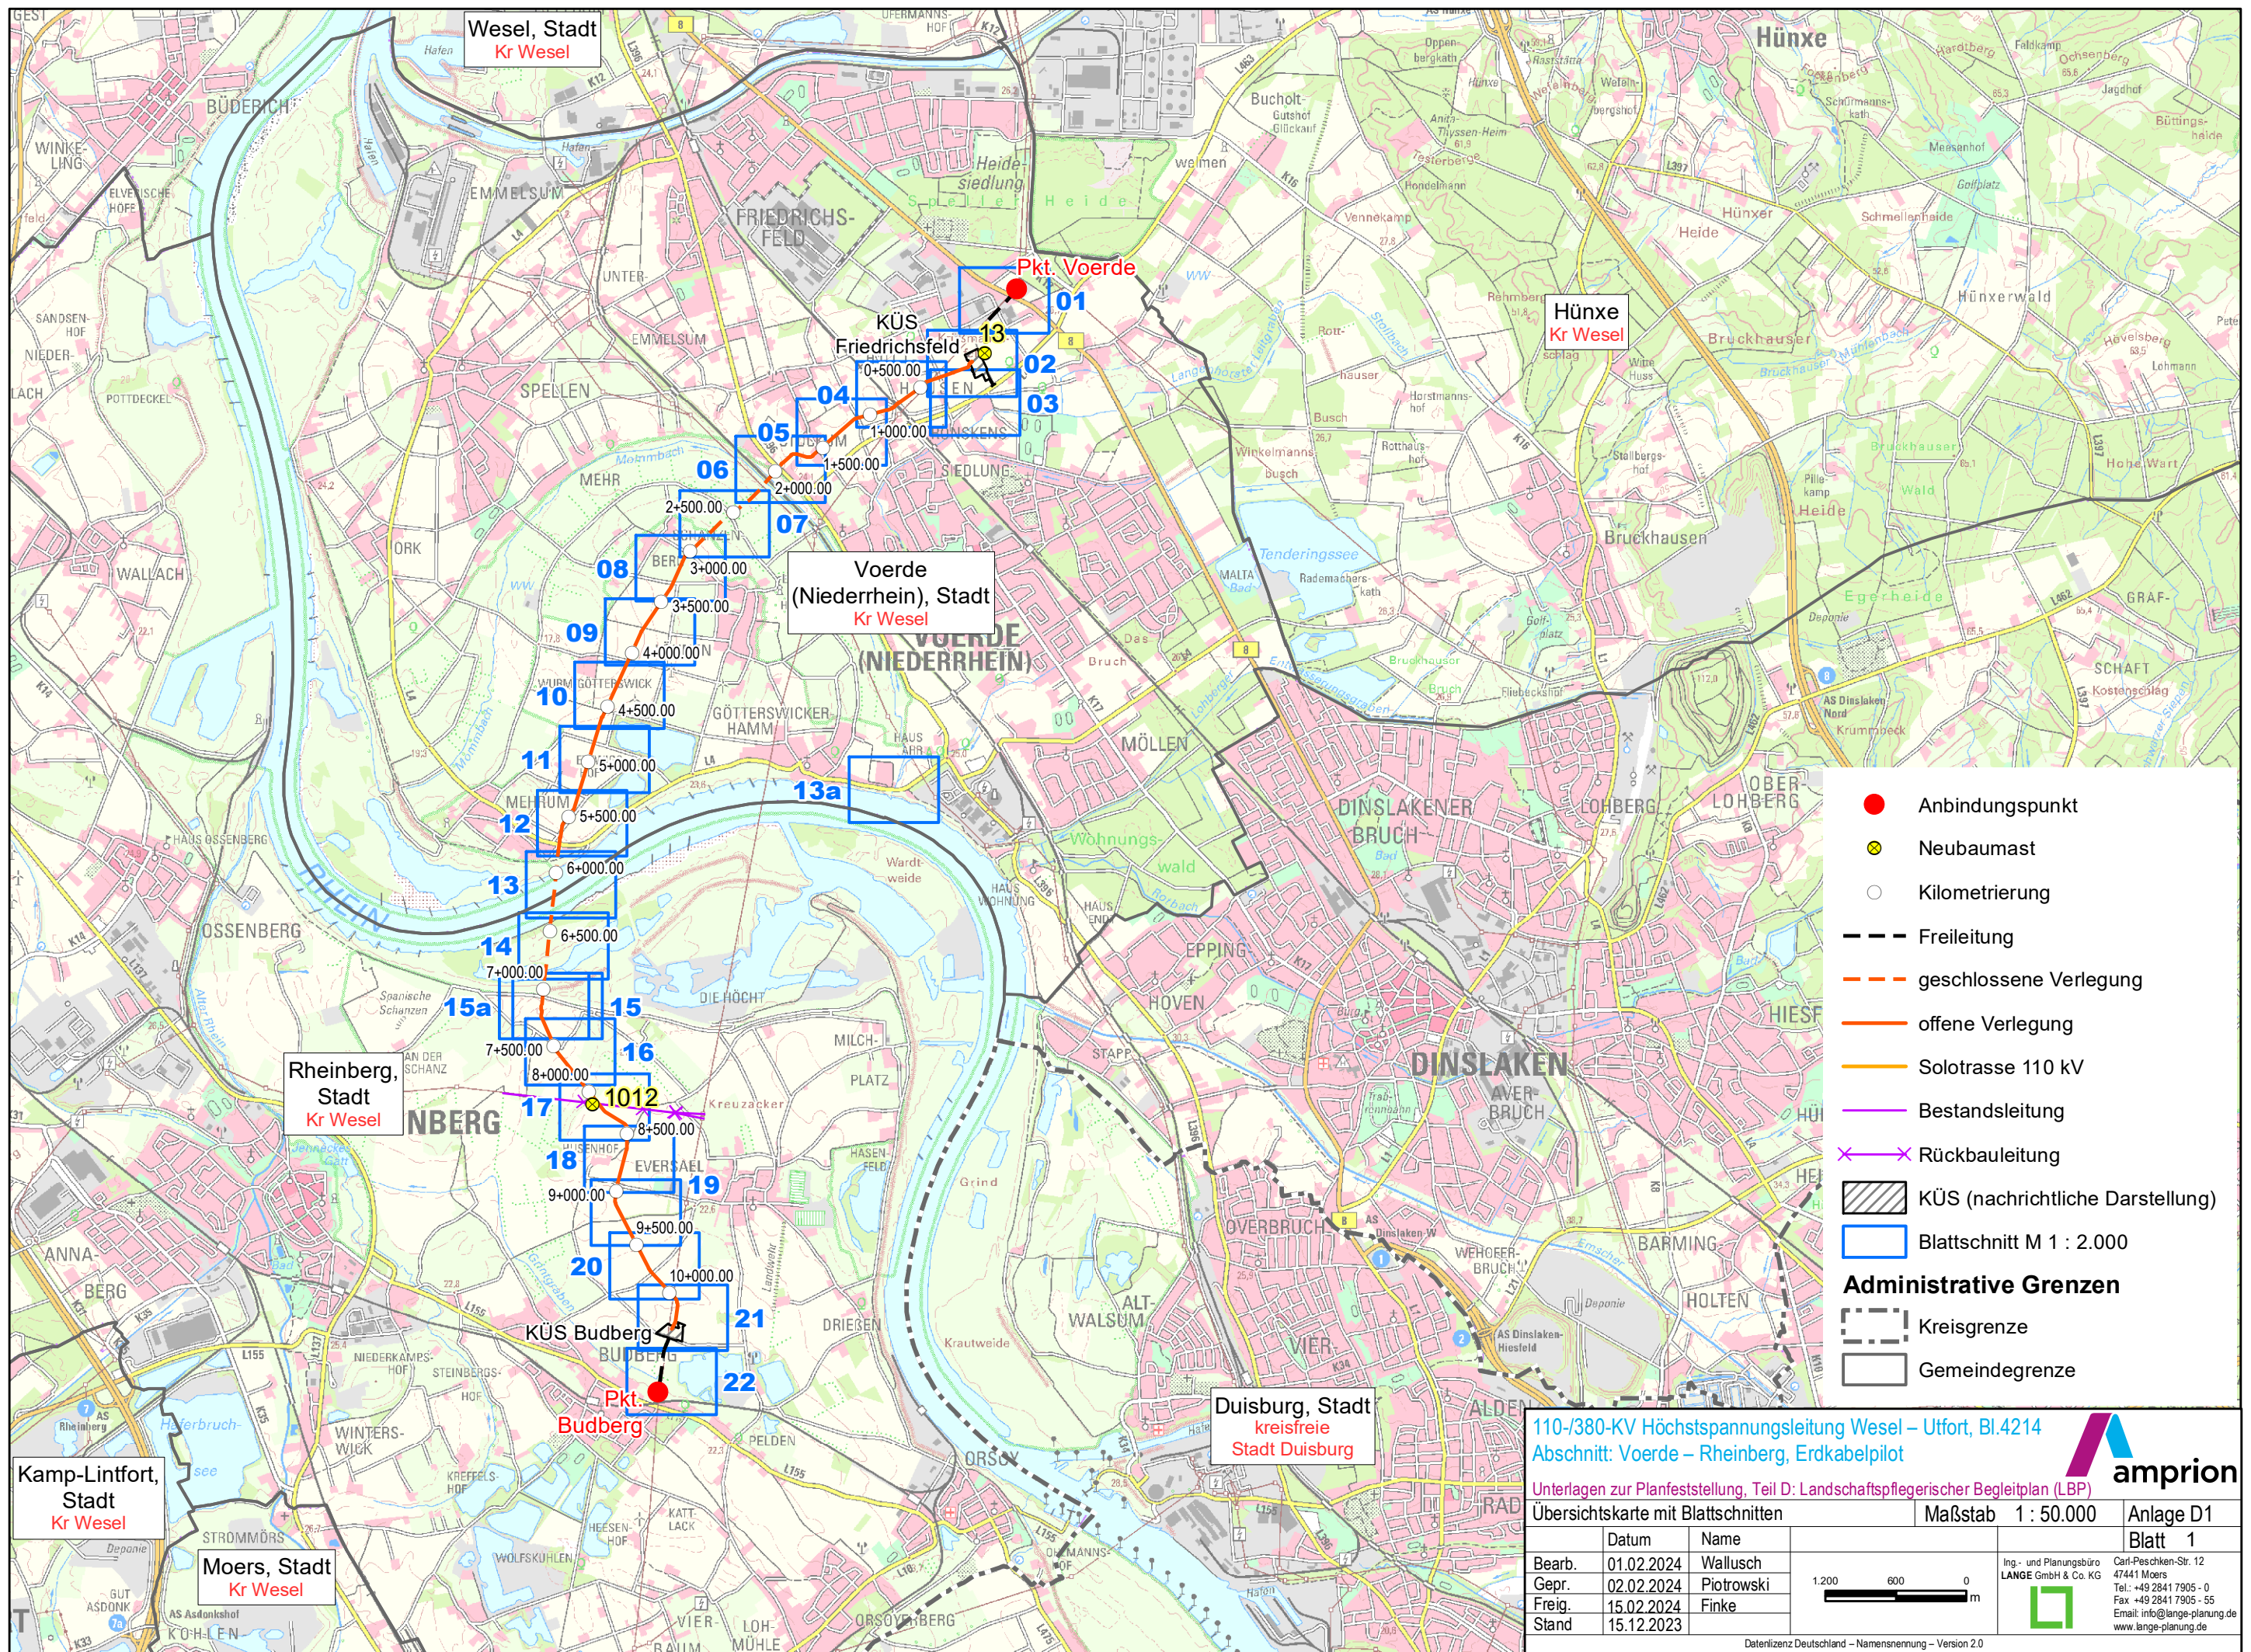

- Anbindungspunkt
- ⦿ Neubaumast
- Kilometrierung
- Freileitung
- - - geschlossene Verlegung
- offene Verlegung
- Solotrasse 110 kV
- Bestandsleitung
- × Rückbauleitung
- ▨ KÜS (nachrichtliche Darstellung)
- Blattschnitt M 1 : 2.000
- Administrative Grenzen**
- Kreisgrenze
- Gemeindegrenze

110-/380-KV Höchstspannungsleitung Wesel – Ufford, Bl.4214
Abschnitt: Voerde – Rheinberg, Erdkabelpilot

amprion

Unterlagen zur Planfeststellung, Teil D: Landschaftspflegerischer Begleitplan (LBP)

Übersichtskarte mit Blattschnitten

Maßstab 1 : 50.000

Anlage D1

	Datum	Name		Blatt 1
Bearb.	01.02.2024	Wallusch	1.2006000 m	Ing.- und Planungsbüro LANGE GmbH & Co. KG Carl-Peschken-Str. 12 47441 Moers Tel.: +49 2841 7905 - 0 Fax: +49 2841 7905 - 55 Email: info@lange-planung.de www.lange-planung.de
Gepr.	02.02.2024	Piotrowski		
Freig.	15.02.2024	Finke		
Stand	15.12.2023			

Datenlizenz Deutschland – Namensnennung – Version 2.0

Path: J:\Arcgis\Projekte\ampm\layout\PFV\AMPMP3\LBP\AMPMP3_PfV_LBP_D1_BlattschnittÜbersicht.mxd