



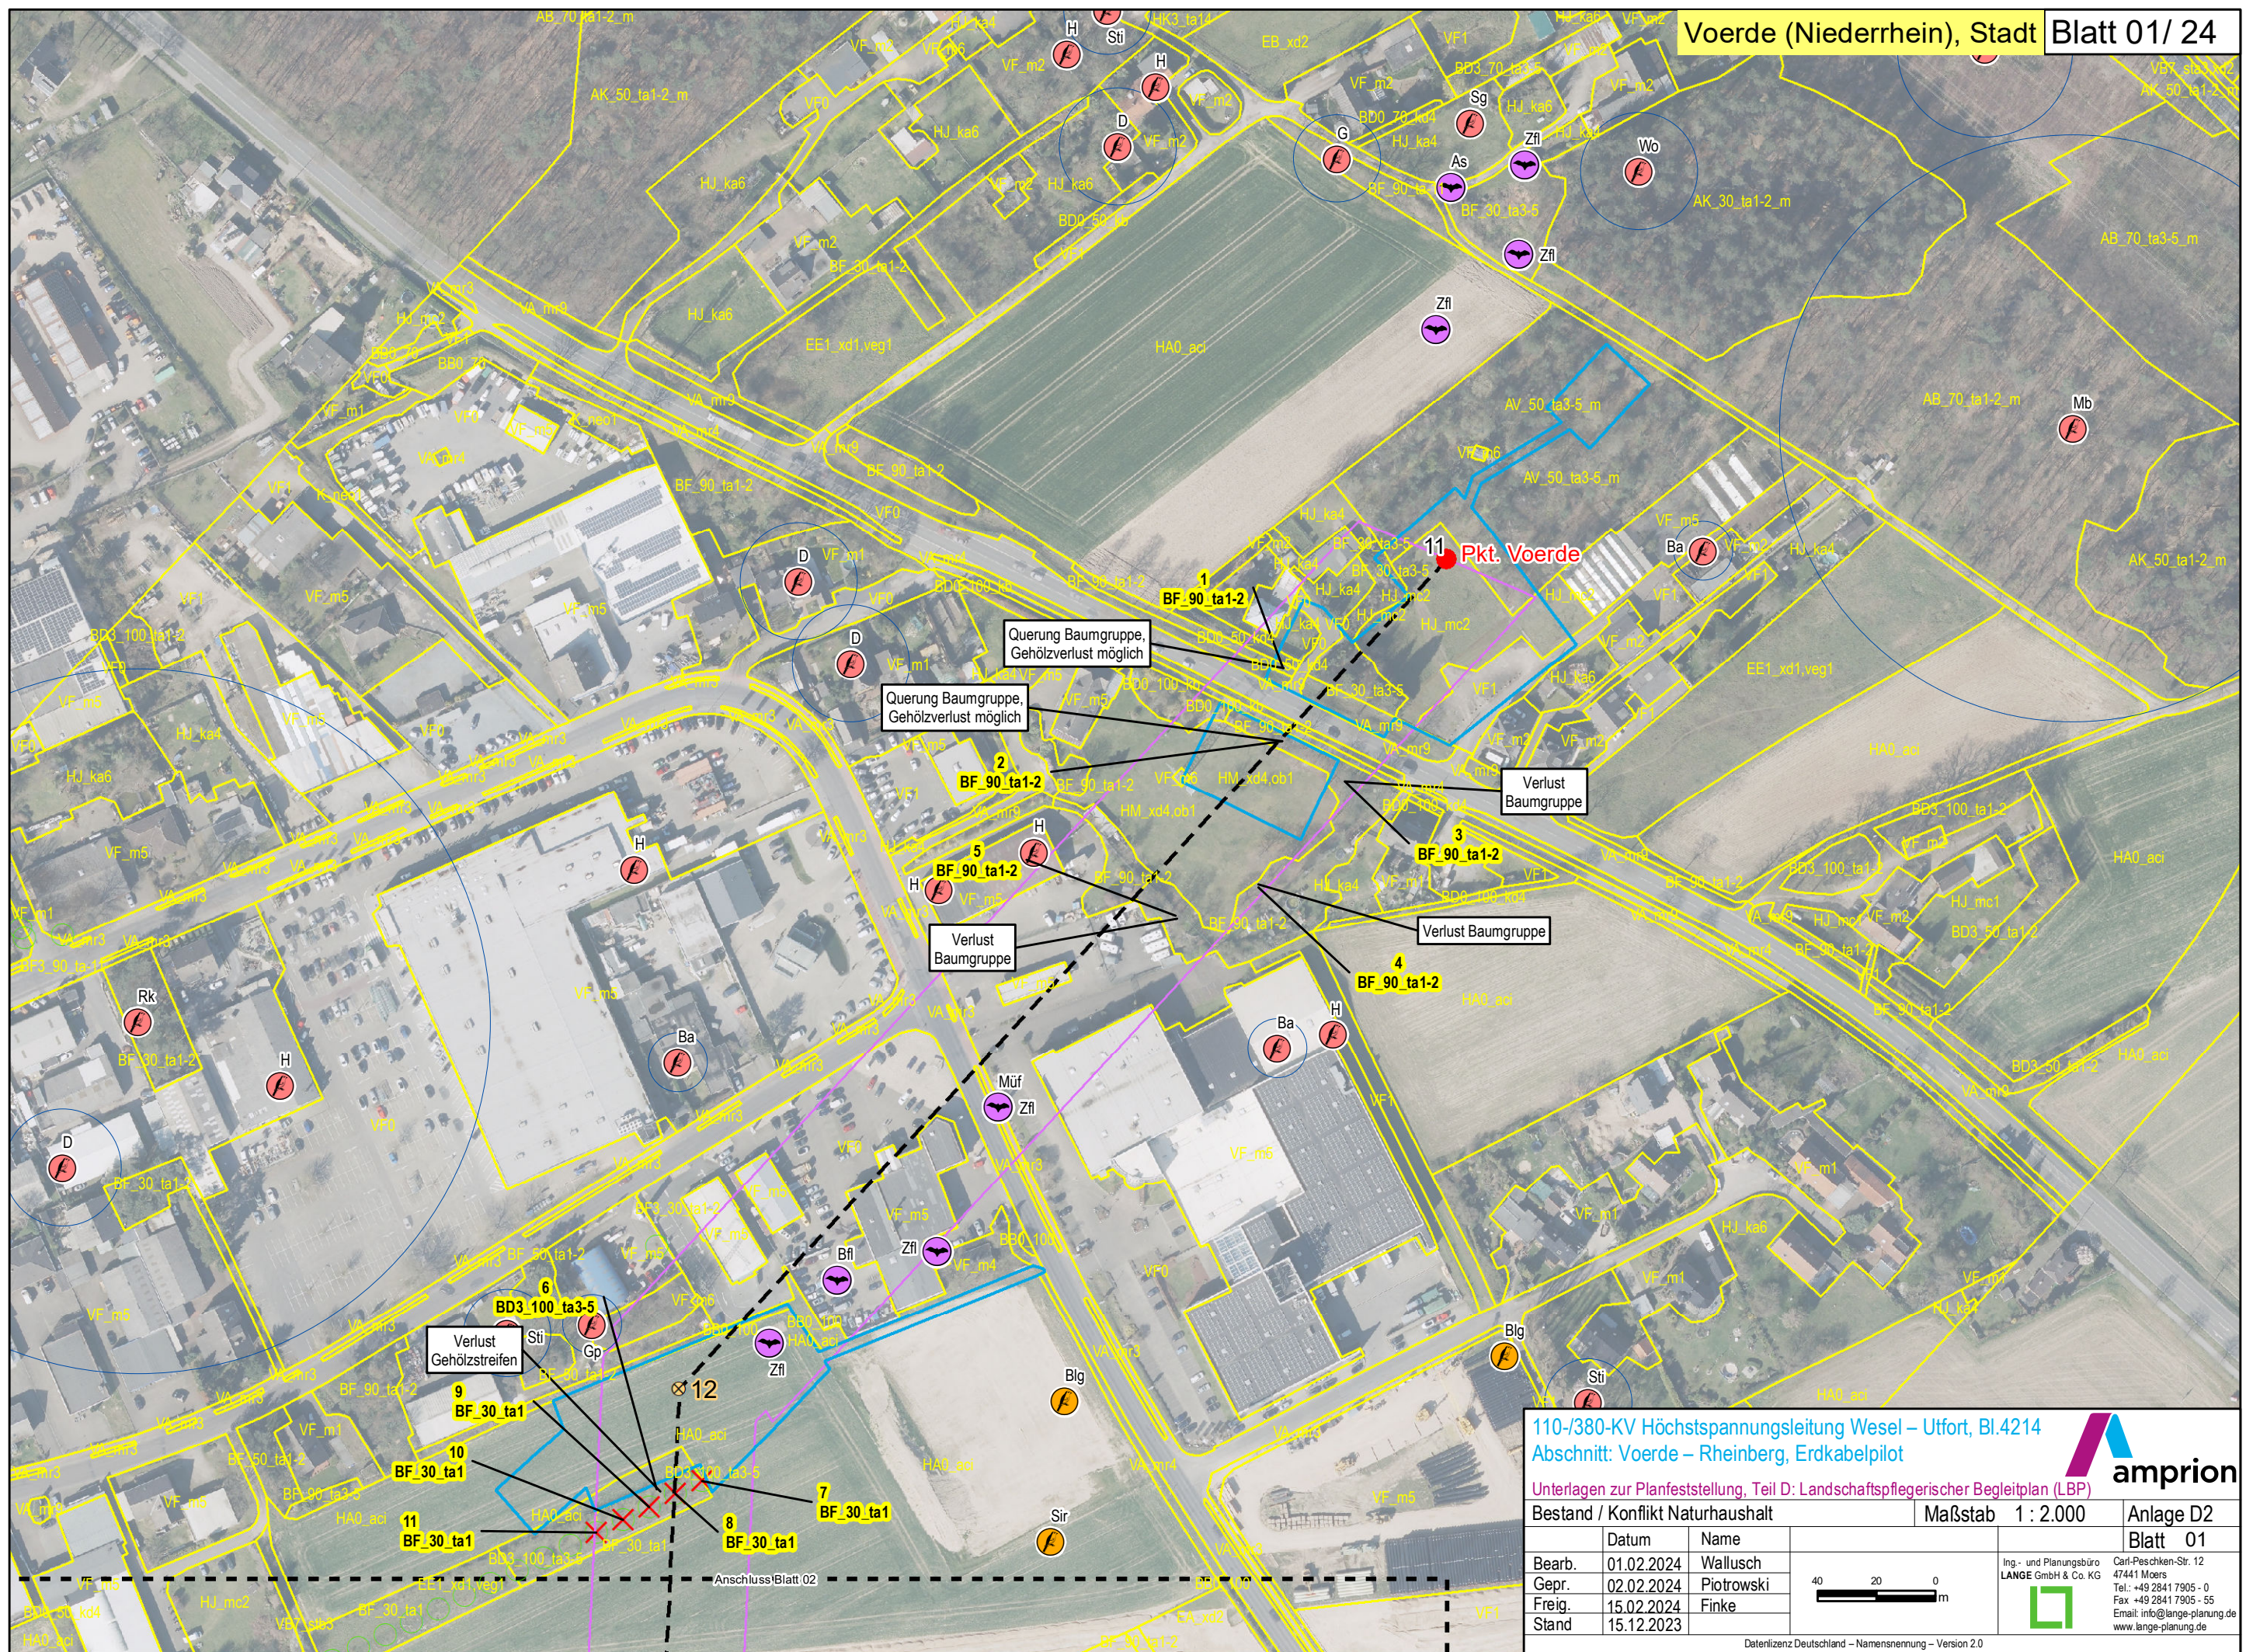


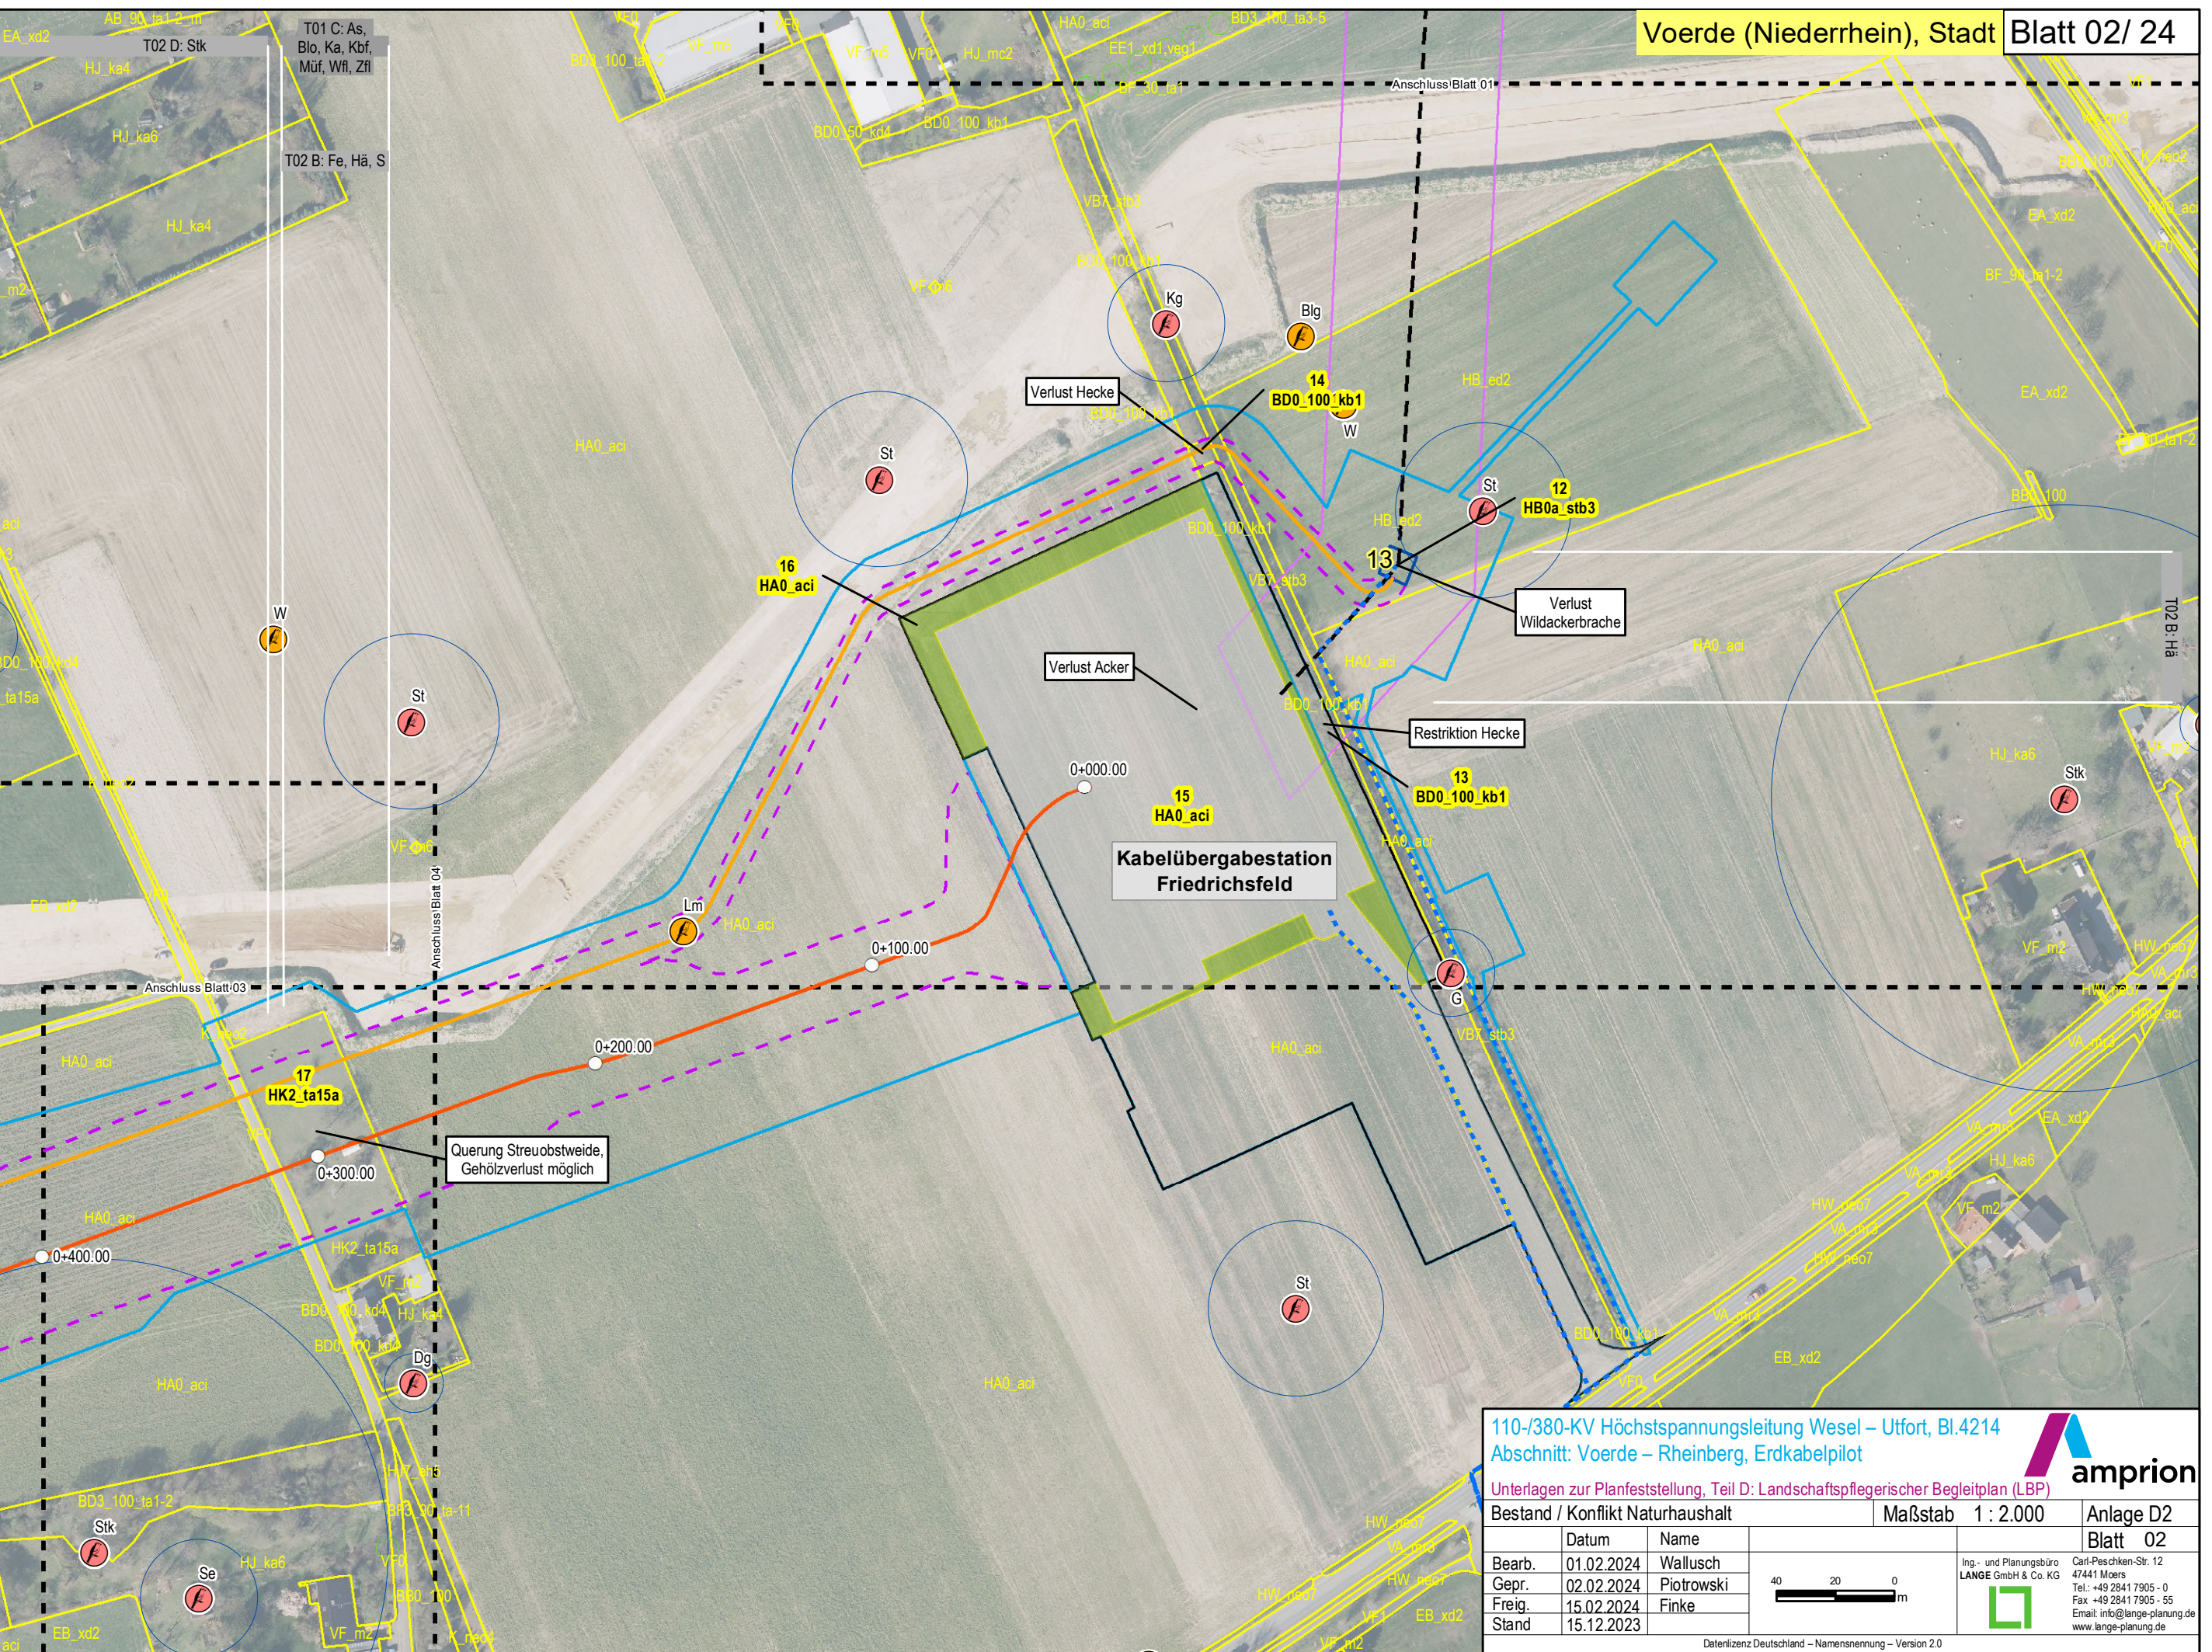

www.lange-planung.de

Kabelübergabestation
Friedrichsfeld

Querung Streuobstweide,
Gehölzverlust möglich

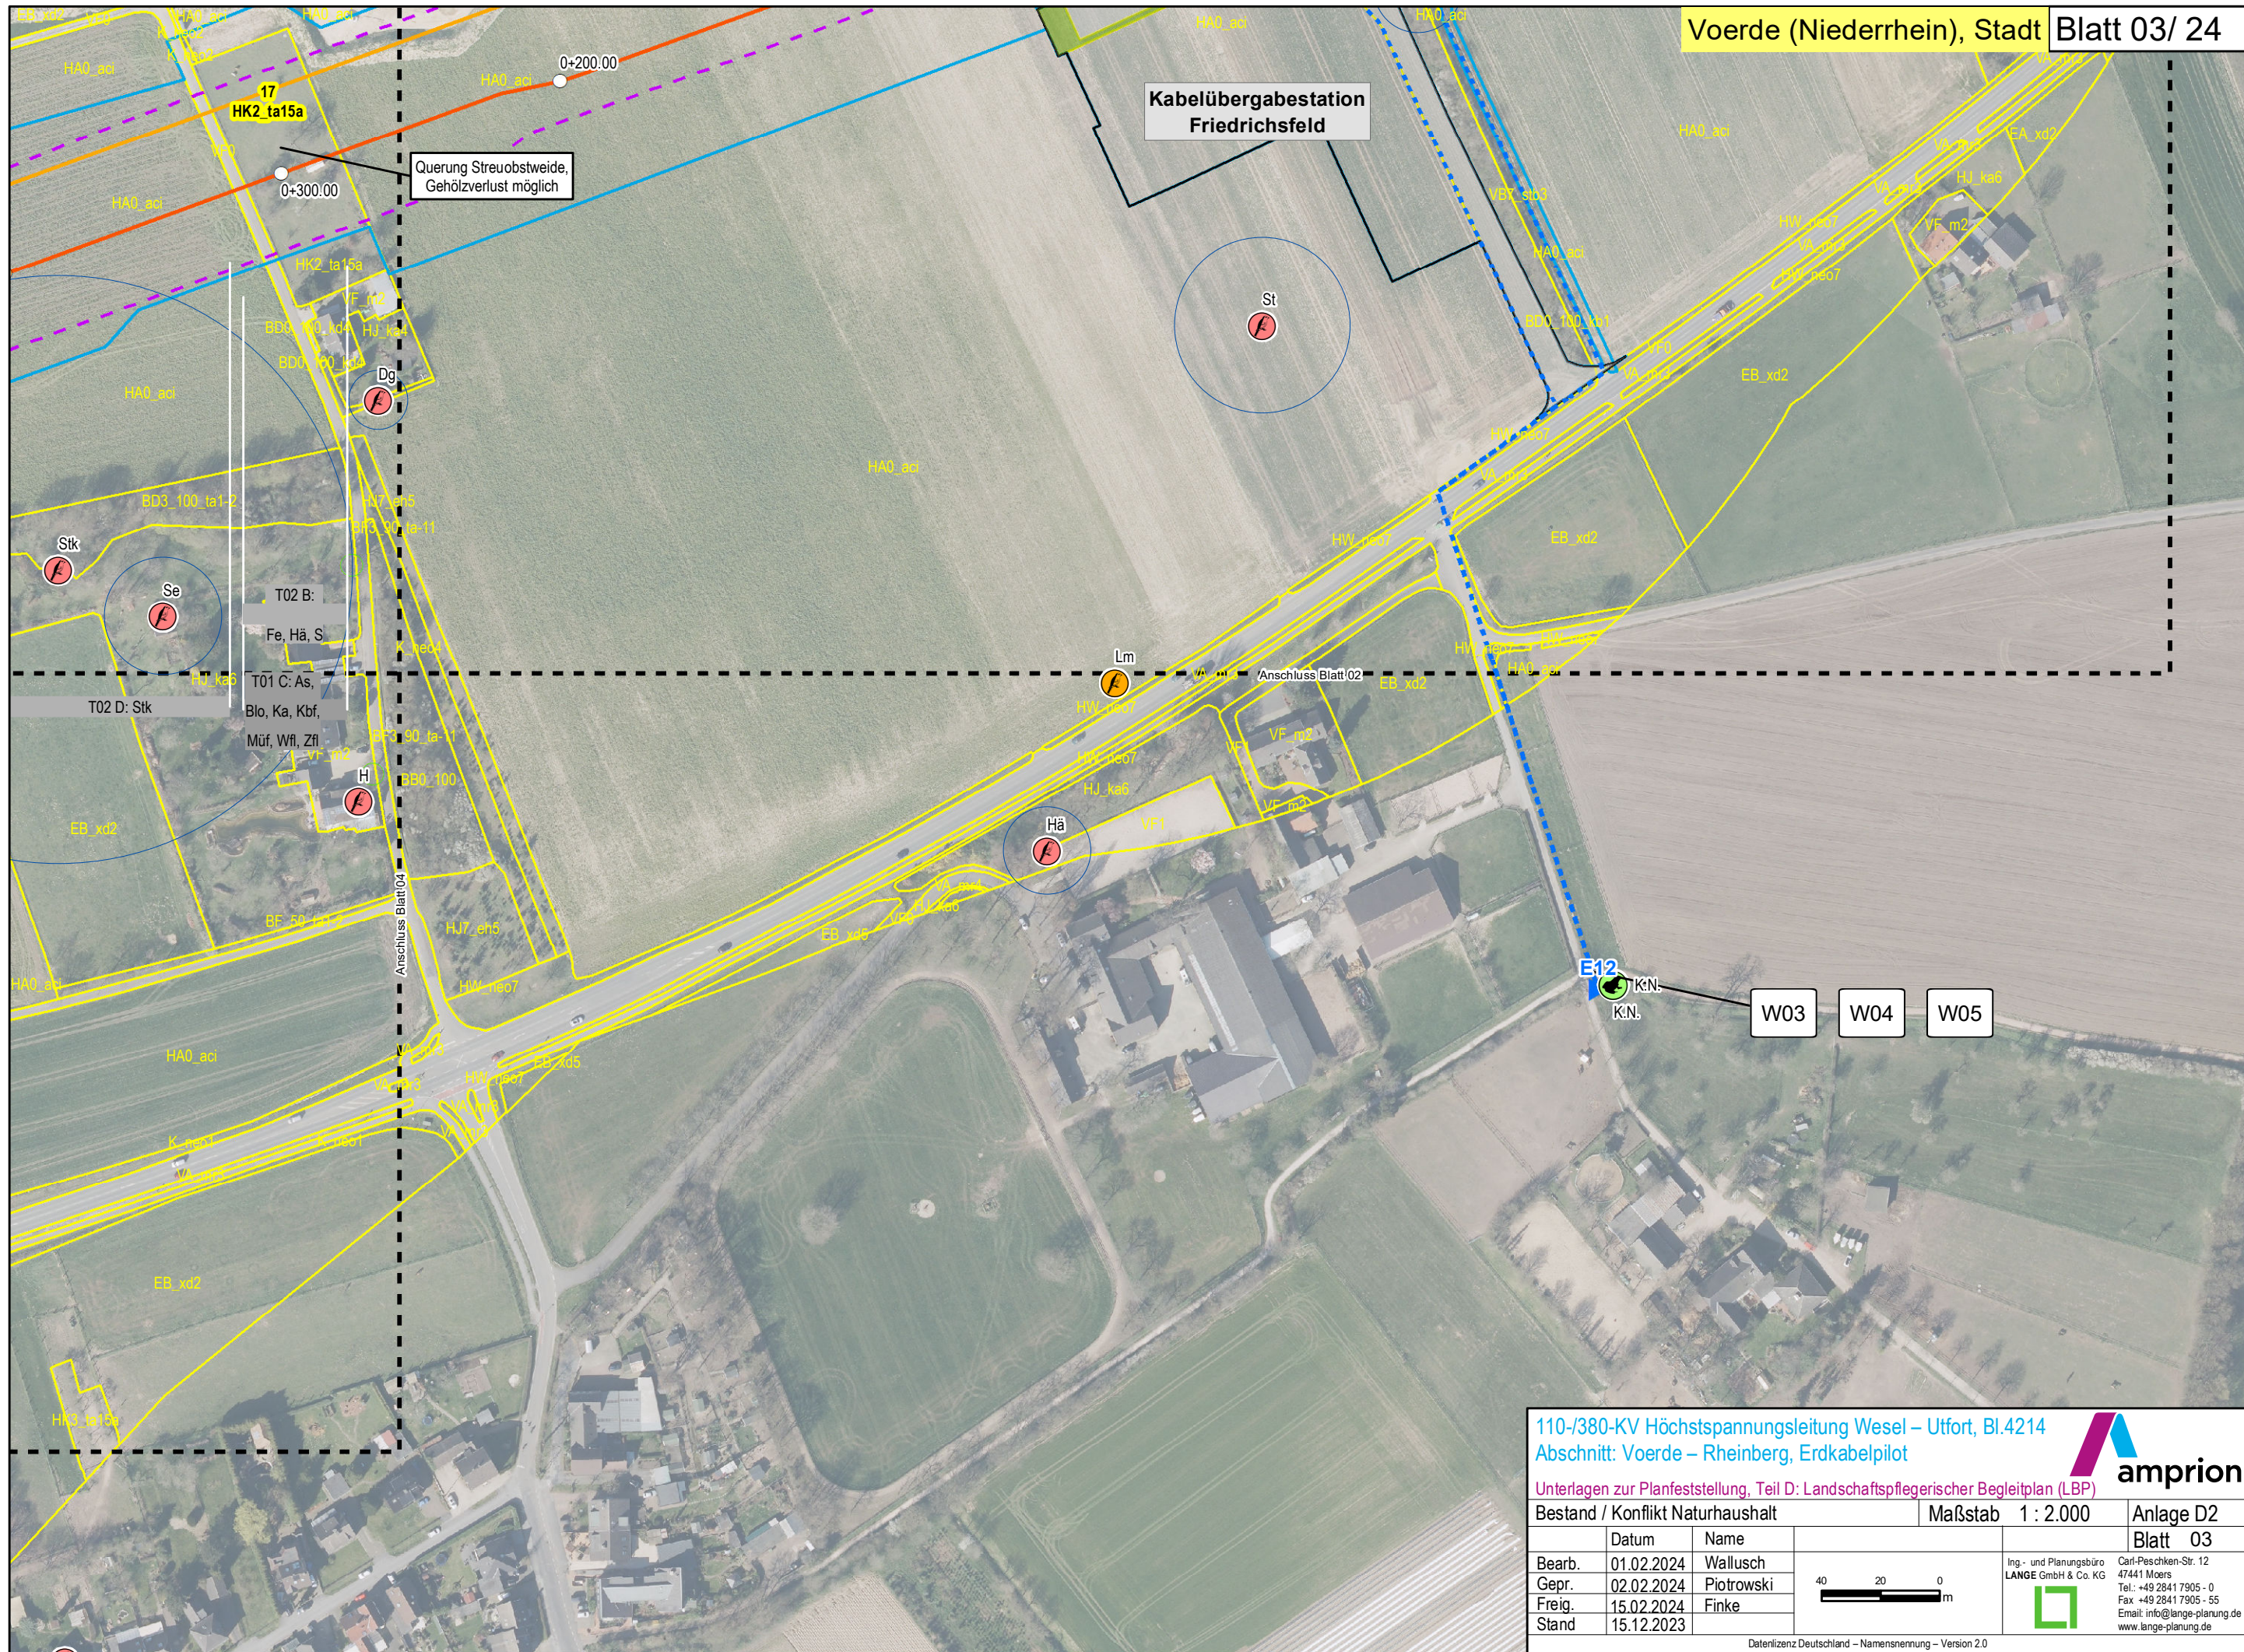

110-/380-KV Höchstspannungsleitung Wesel – Uftorf, Bl.4214
Abschnitt: Voerde – Rheinberg, Erdkabelpilot

Unterlagen zur Planfeststellung, Teil D: Landschaftspflegerischer Begleitplan (LBP)

Bestand / Konflikt Naturhaushalt			Maßstab 1 : 2.000		Anlage D2
	Datum	Name			Blatt 03
Bearb.	01.02.2024	Wallusch			
Gepr.	02.02.2024	Piotrowski			
Freig.	15.02.2024	Finke			
Stand	15.12.2023				


Datenlizenz Deutschland – Namensnennung – Version 2.0

Path: J:\Arcgis\Projektelamp\layout\PFV\AMP\PM3\LBP\AMP\PM3_PFV_LBP_D2_BestandKonfliktNaturhaushalt.mxd

amprion

Ing.- und Planungsbüro
LANGE GmbH & Co. KG

Carl-Peschken-Str. 12
47441 Moers
Tel.: +49 2841 7905 - 0
Fax: +49 2841 7905 - 55
Email: info@lange-planung.de
www.lange-planung.de

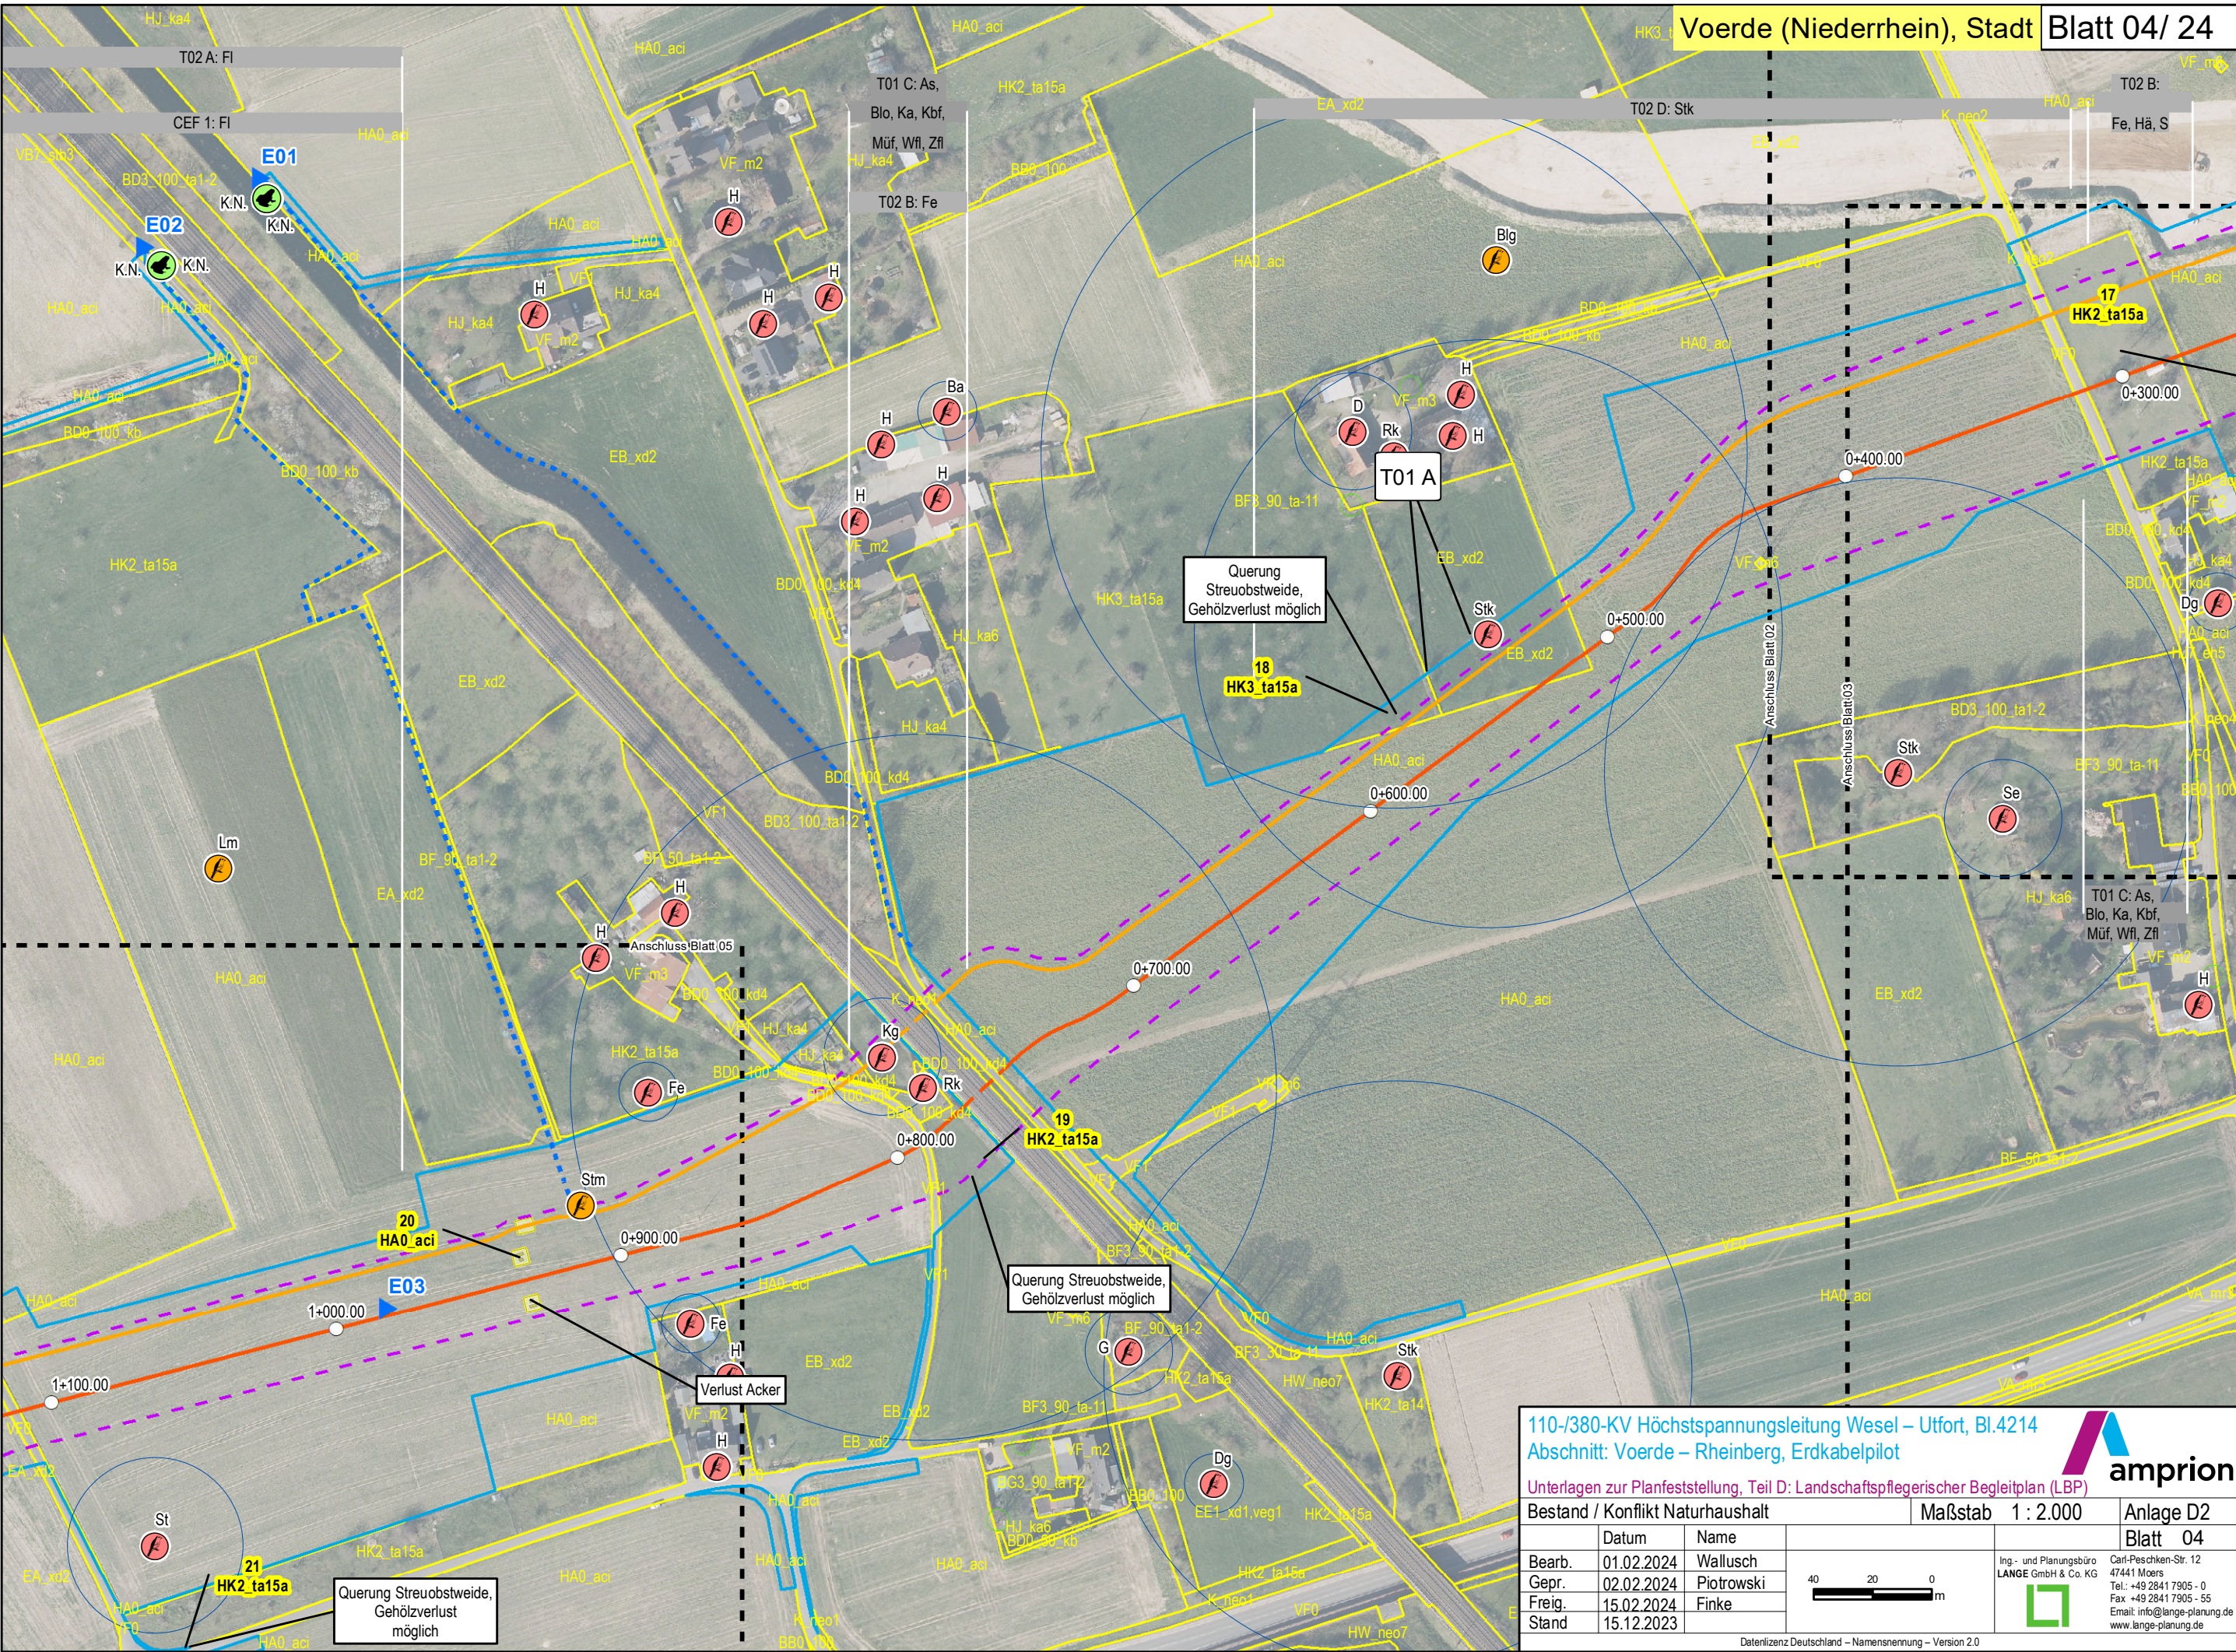

110-/380-KV Höchstspannungsleitung Wesel – Uftorf, Bl.4214
Abschnitt: Voerde – Rheinberg, Erdkabelpilot

Unterlagen zur Planfeststellung, Teil D: Landschaftspflegerischer Begleitplan (LBP)

Bestand / Konflikt Naturhaushalt

Maßstab 1 : 2.000

Anlage D2
Blatt 04

	Datum	Name
Bearb.	01.02.2024	Wallusch
Gepr.	02.02.2024	Piotrowski
Freig.	15.02.2024	Finke
Stand	15.12.2023	


40 20 0 m


Ing.- und Planungsbüro
LANGE GmbH & Co. KG

Carl-Peschken-Str. 12
47441 Moers
Tel.: +49 2841 7905 - 0
Fax: +49 2841 7905 - 55
Email: info@lange-planung.de
www.lange-planung.de

Datenlizenz Deutschland – Namensnennung – Version 2.0

Path: J:\Arcgis\Projekt\lampm\layout\PFV\AMP\PM3\LBP\AMP\PM3_PFV_LBP_D2_BestandKonfliktNaturhaushalt.mxd

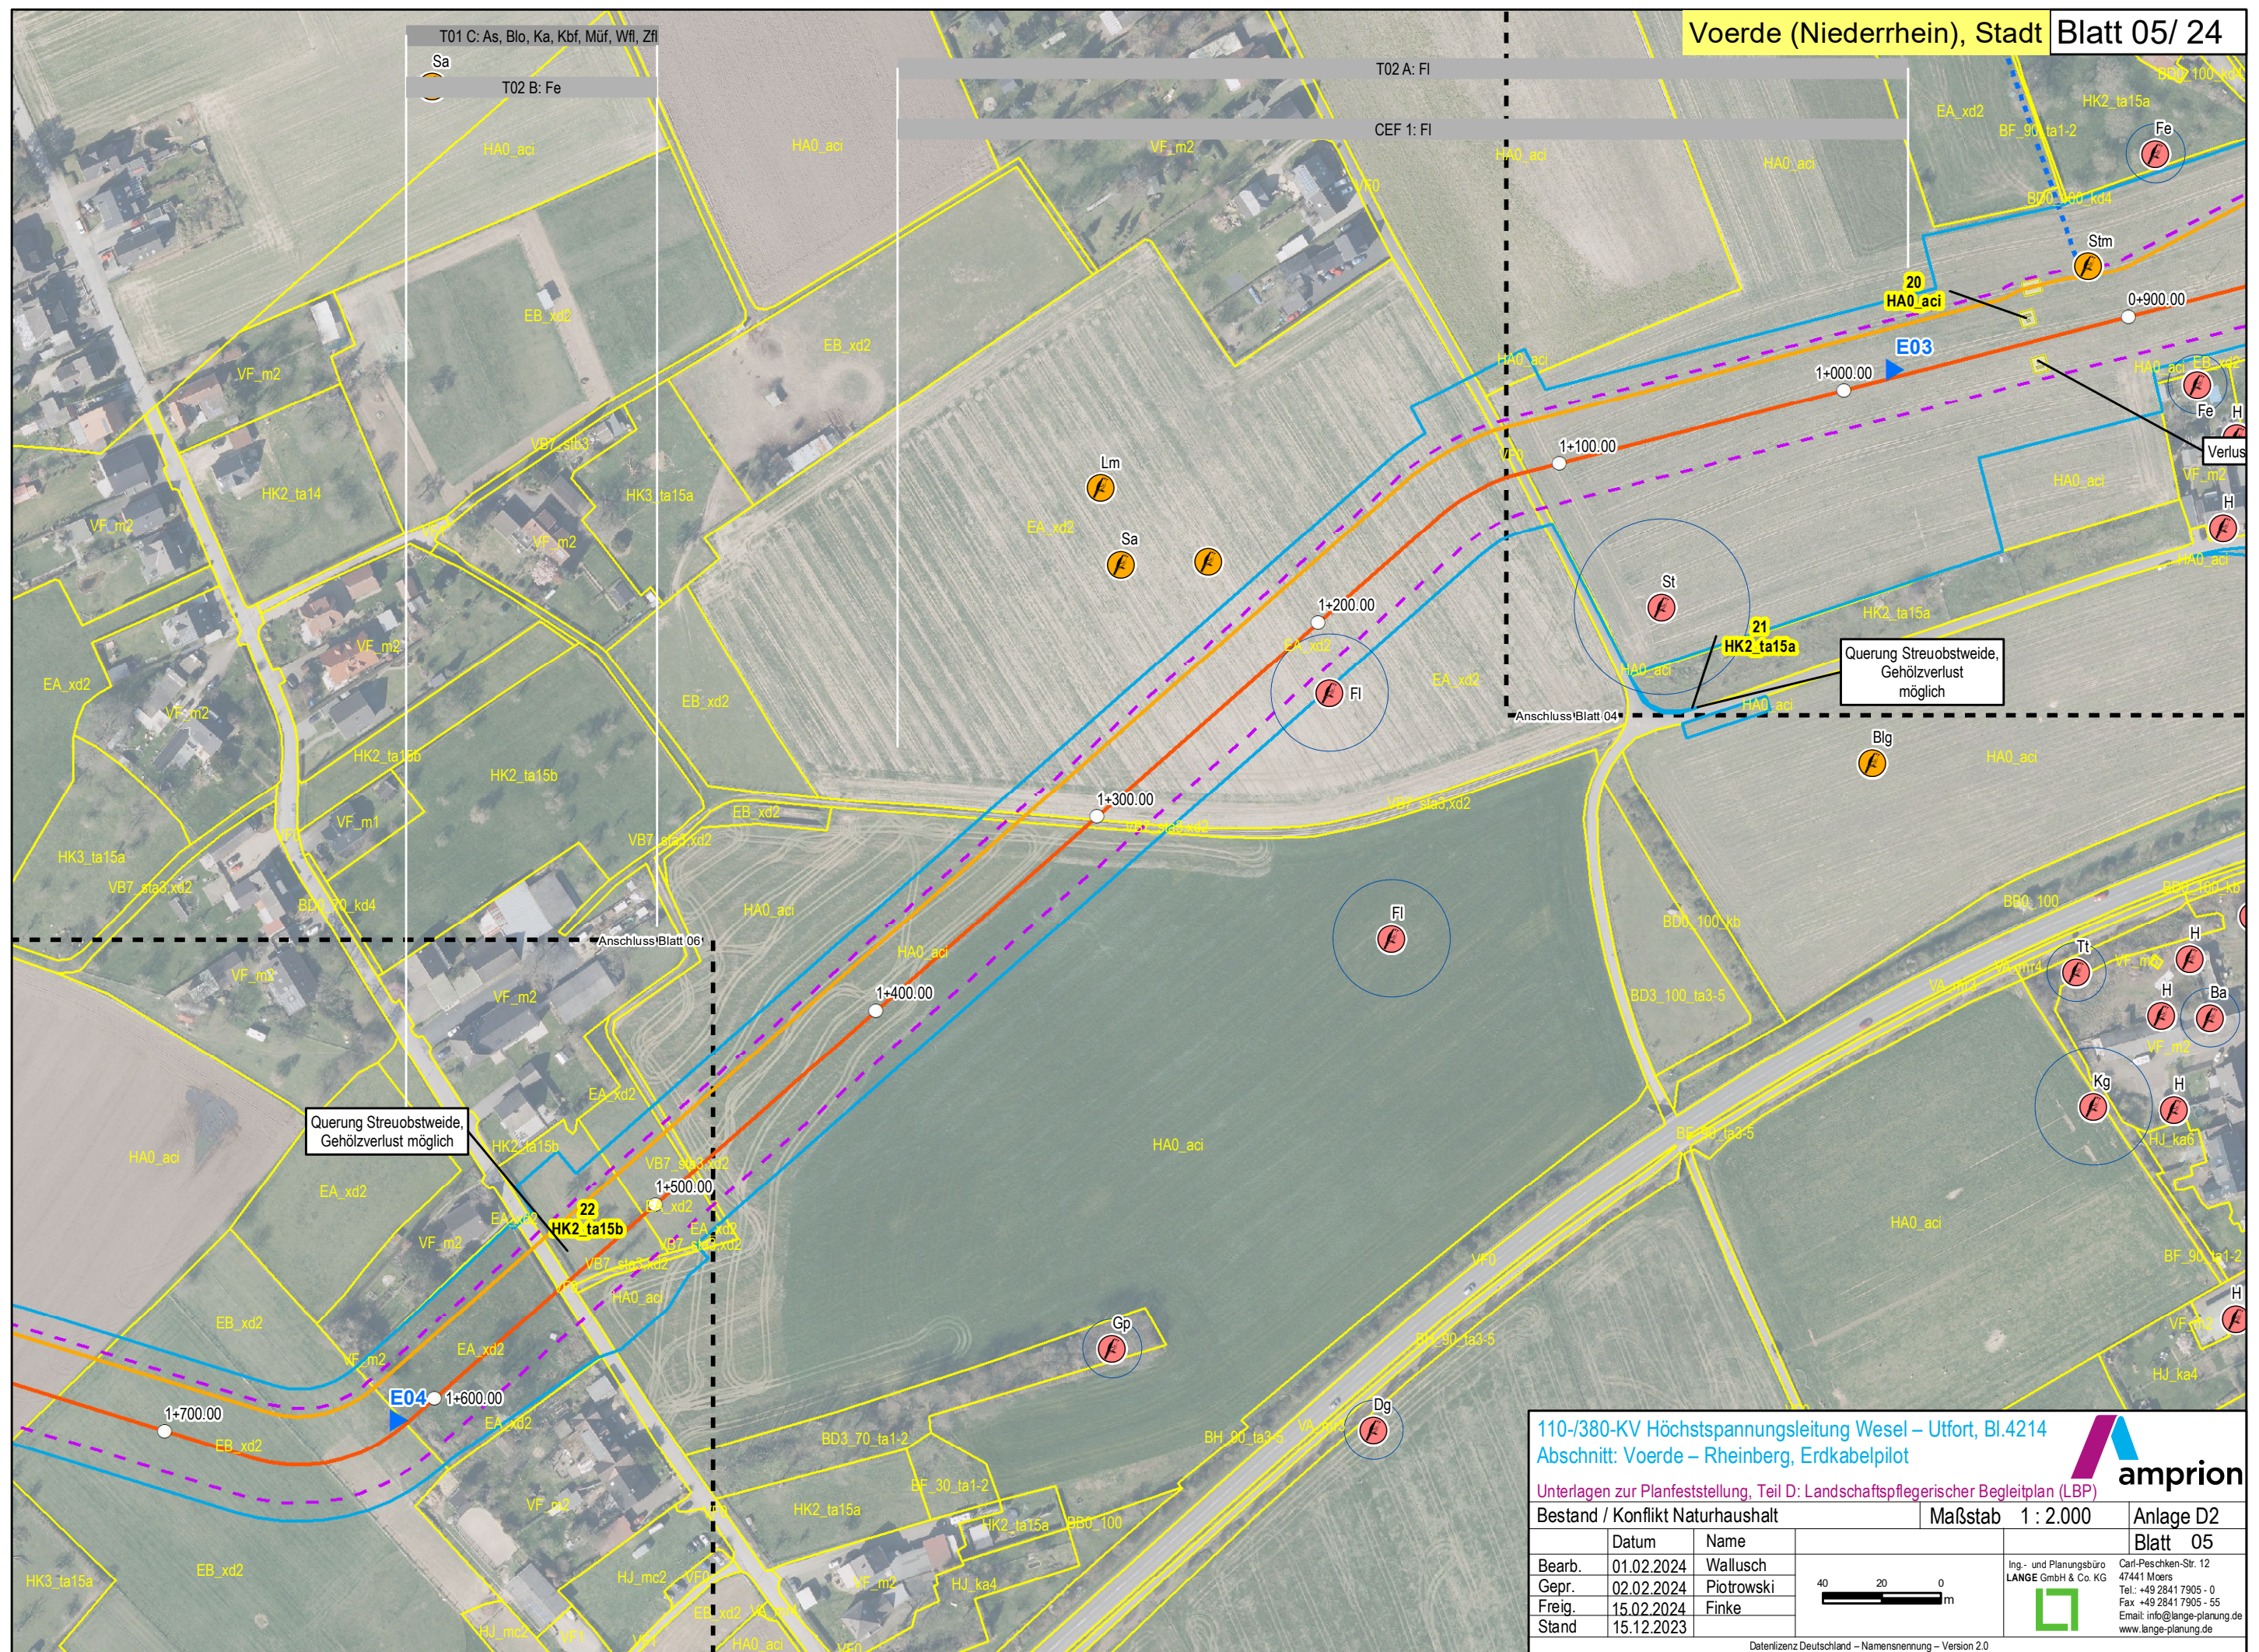

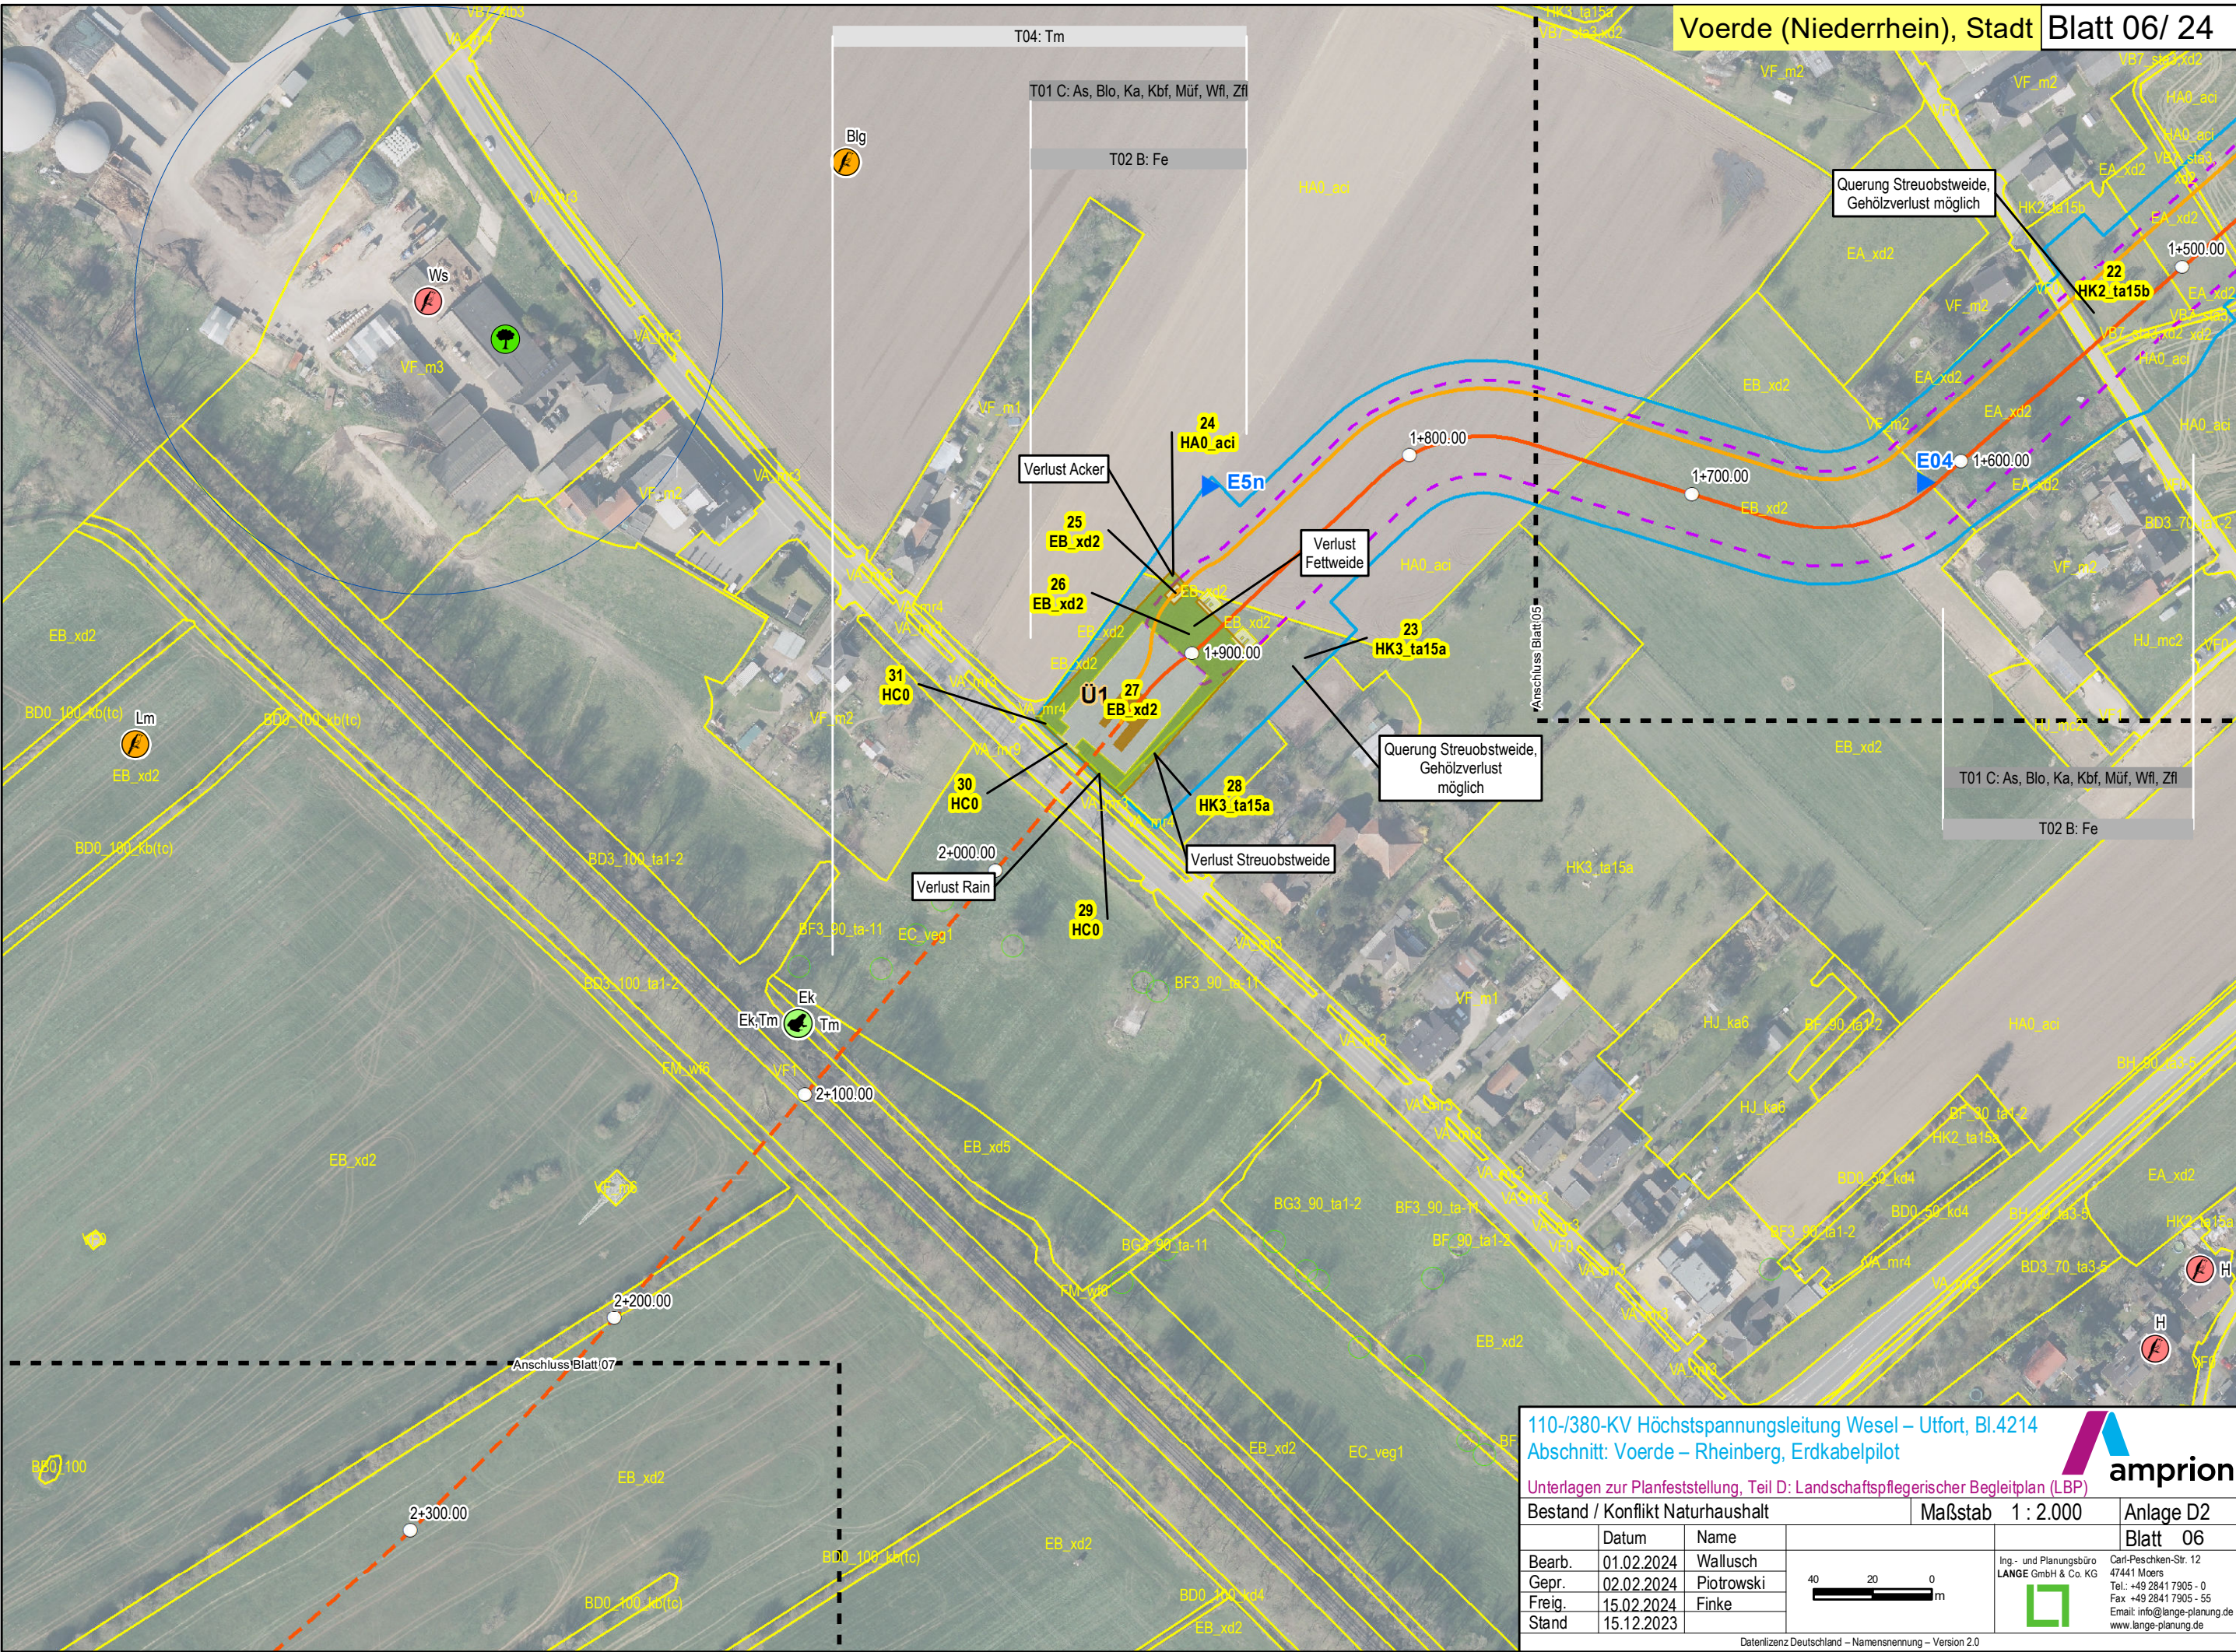

110-/380-KV Höchstspannungsleitung Wesel – Uftorf, Bl.4214
Abschnitt: Voerde – Rheinberg, Erdkabelpilot

Unterlagen zur Planfeststellung, Teil D: Landschaftspflegerischer Begleitplan (LBP)

Bestand / Konflikt Naturhaushalt

Maßstab 1 : 2.000

Anlage D2

Datum

Name

Bearb.

Gepr.

Freig.

Stand

01.02.2024

02.02.2024

15.02.2024

15.12.2023

Wallusch

Piotrowski


Finke


0 20 40 m

Ing.- und Planungsbüro
LANGE GmbH & Co. KG

Carl-Peschken-Str. 12
47441 Moers
Tel.: +49 2841 7905 - 0
Fax: +49 2841 7905 - 55
Email: info@lange-planung.de
www.lange-planung.de

Datenlizenz Deutschland – Namensnennung – Version 2.0
Path: J:\Arcgis\Projekte\lampm\layout\PFV\AMP\PM3\LBP\AMP\PM3_PFV_LBP_D2_BestandKonfliktNaturhaushalt.mxd

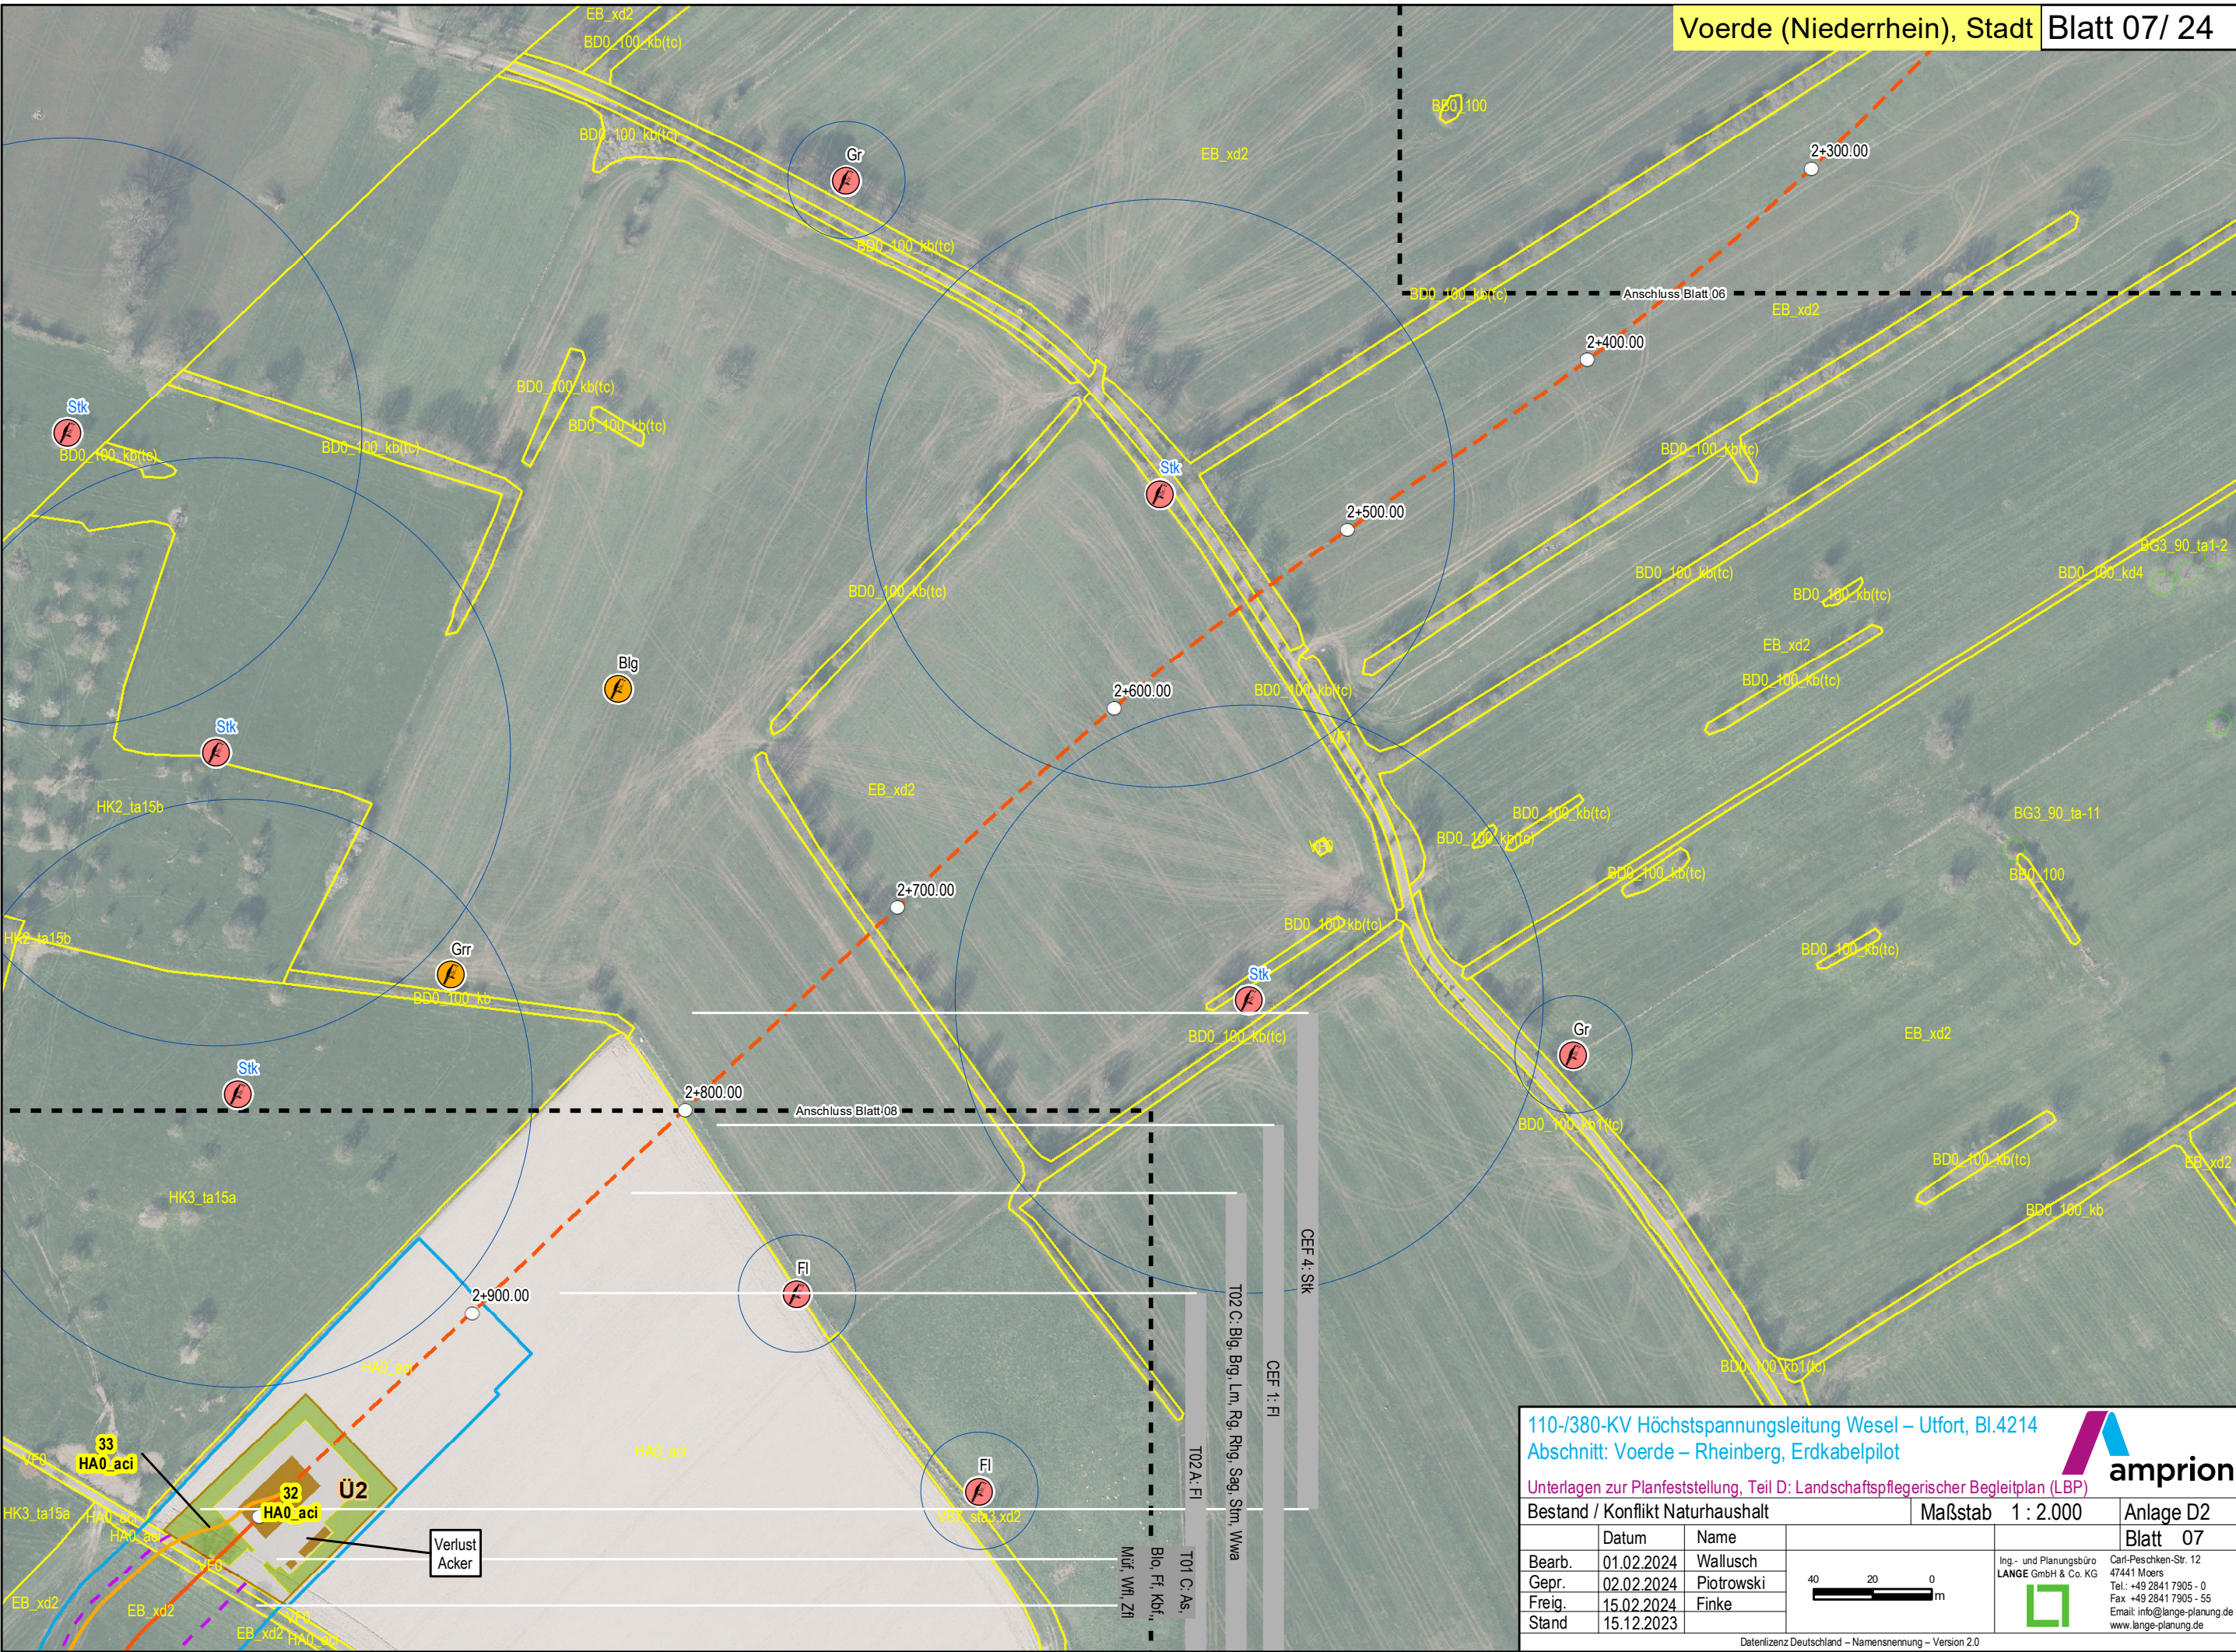

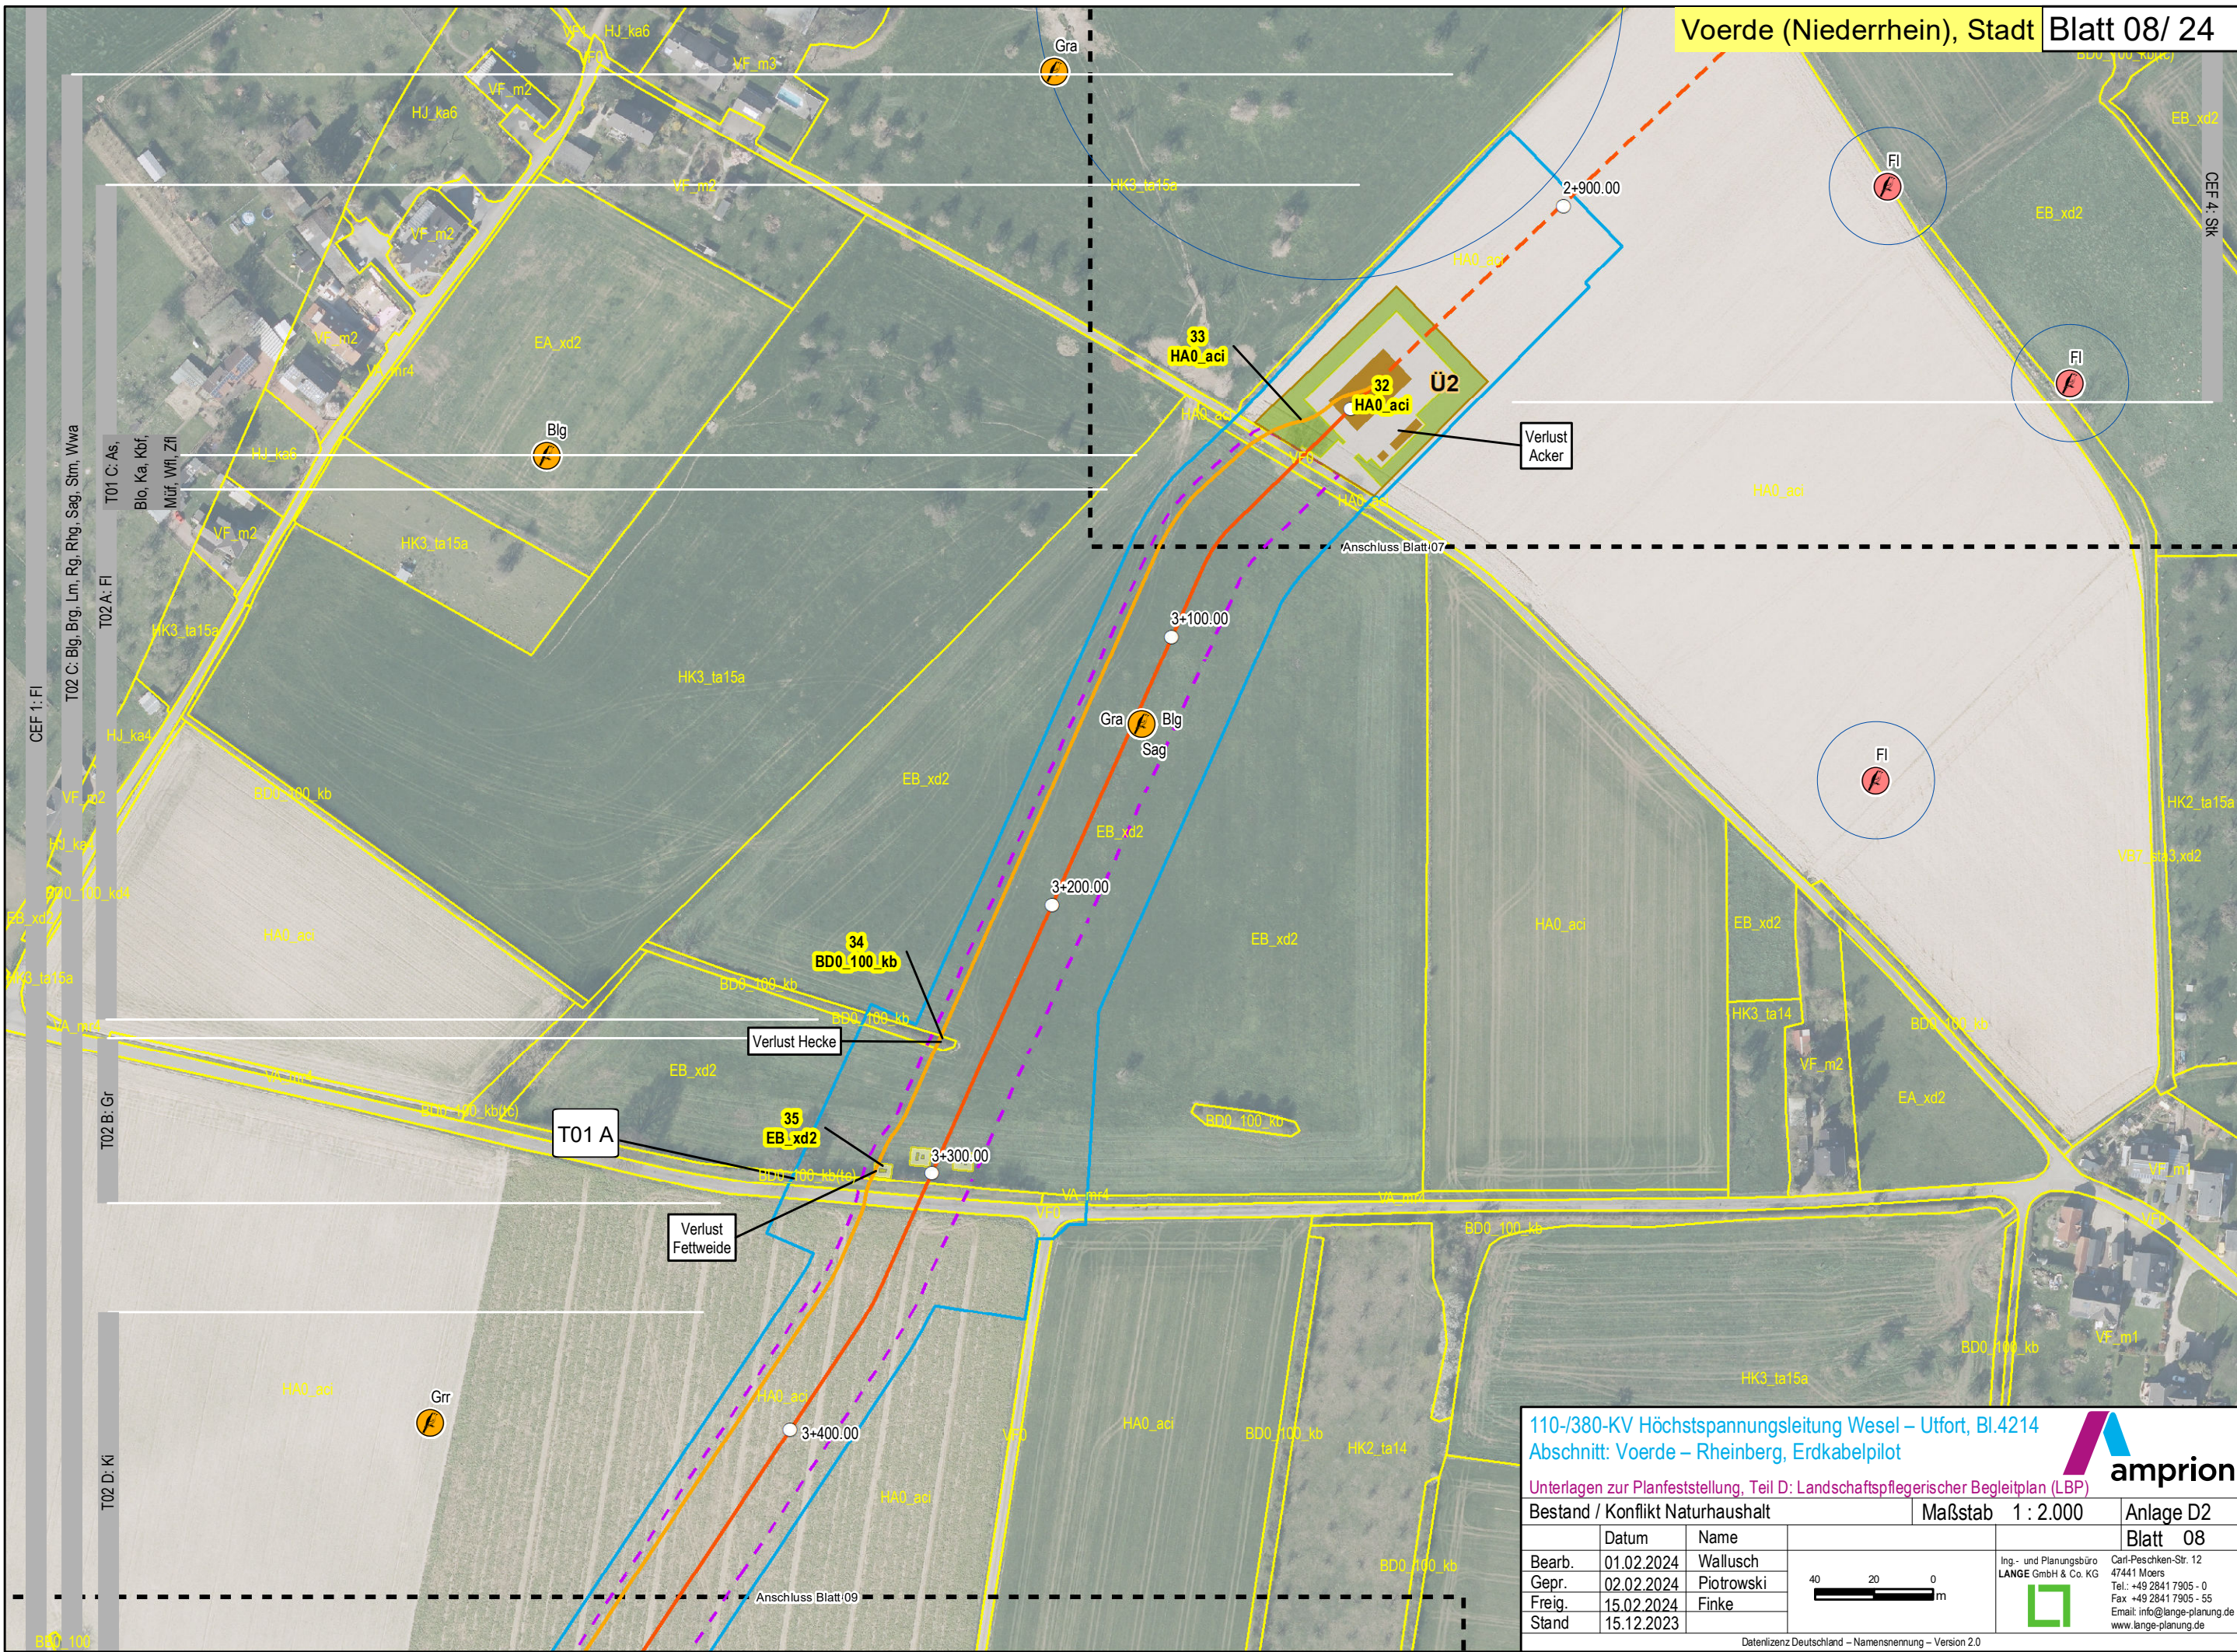

110-/380-KV Höchstspannungsleitung Wesel – Uftorf, Bl.4214
Abschnitt: Voerde – Rheinberg, Erdkabelpilot

Unterlagen zur Planfeststellung, Teil D: Landschaftspflegerischer Begleitplan (LBP)

Bestand / Konflikt Naturhaushalt

Maßstab 1 : 2.000

Anlage D2


Blatt 08


	Datum	Name
Bearb.	01.02.2024	Wallusch
Gepr.	02.02.2024	Piotrowski
Freig.	15.02.2024	Finke
Stand	15.12.2023	

40 20 0 m

Ing.- und Planungsbüro
LANGE GmbH & Co. KG

Carl-Peschken-Str. 12
47441 Moers
Tel.: +49 2841 7905 - 0
Fax: +49 2841 7905 - 55
Email: info@lange-planung.de
www.lange-planung.de

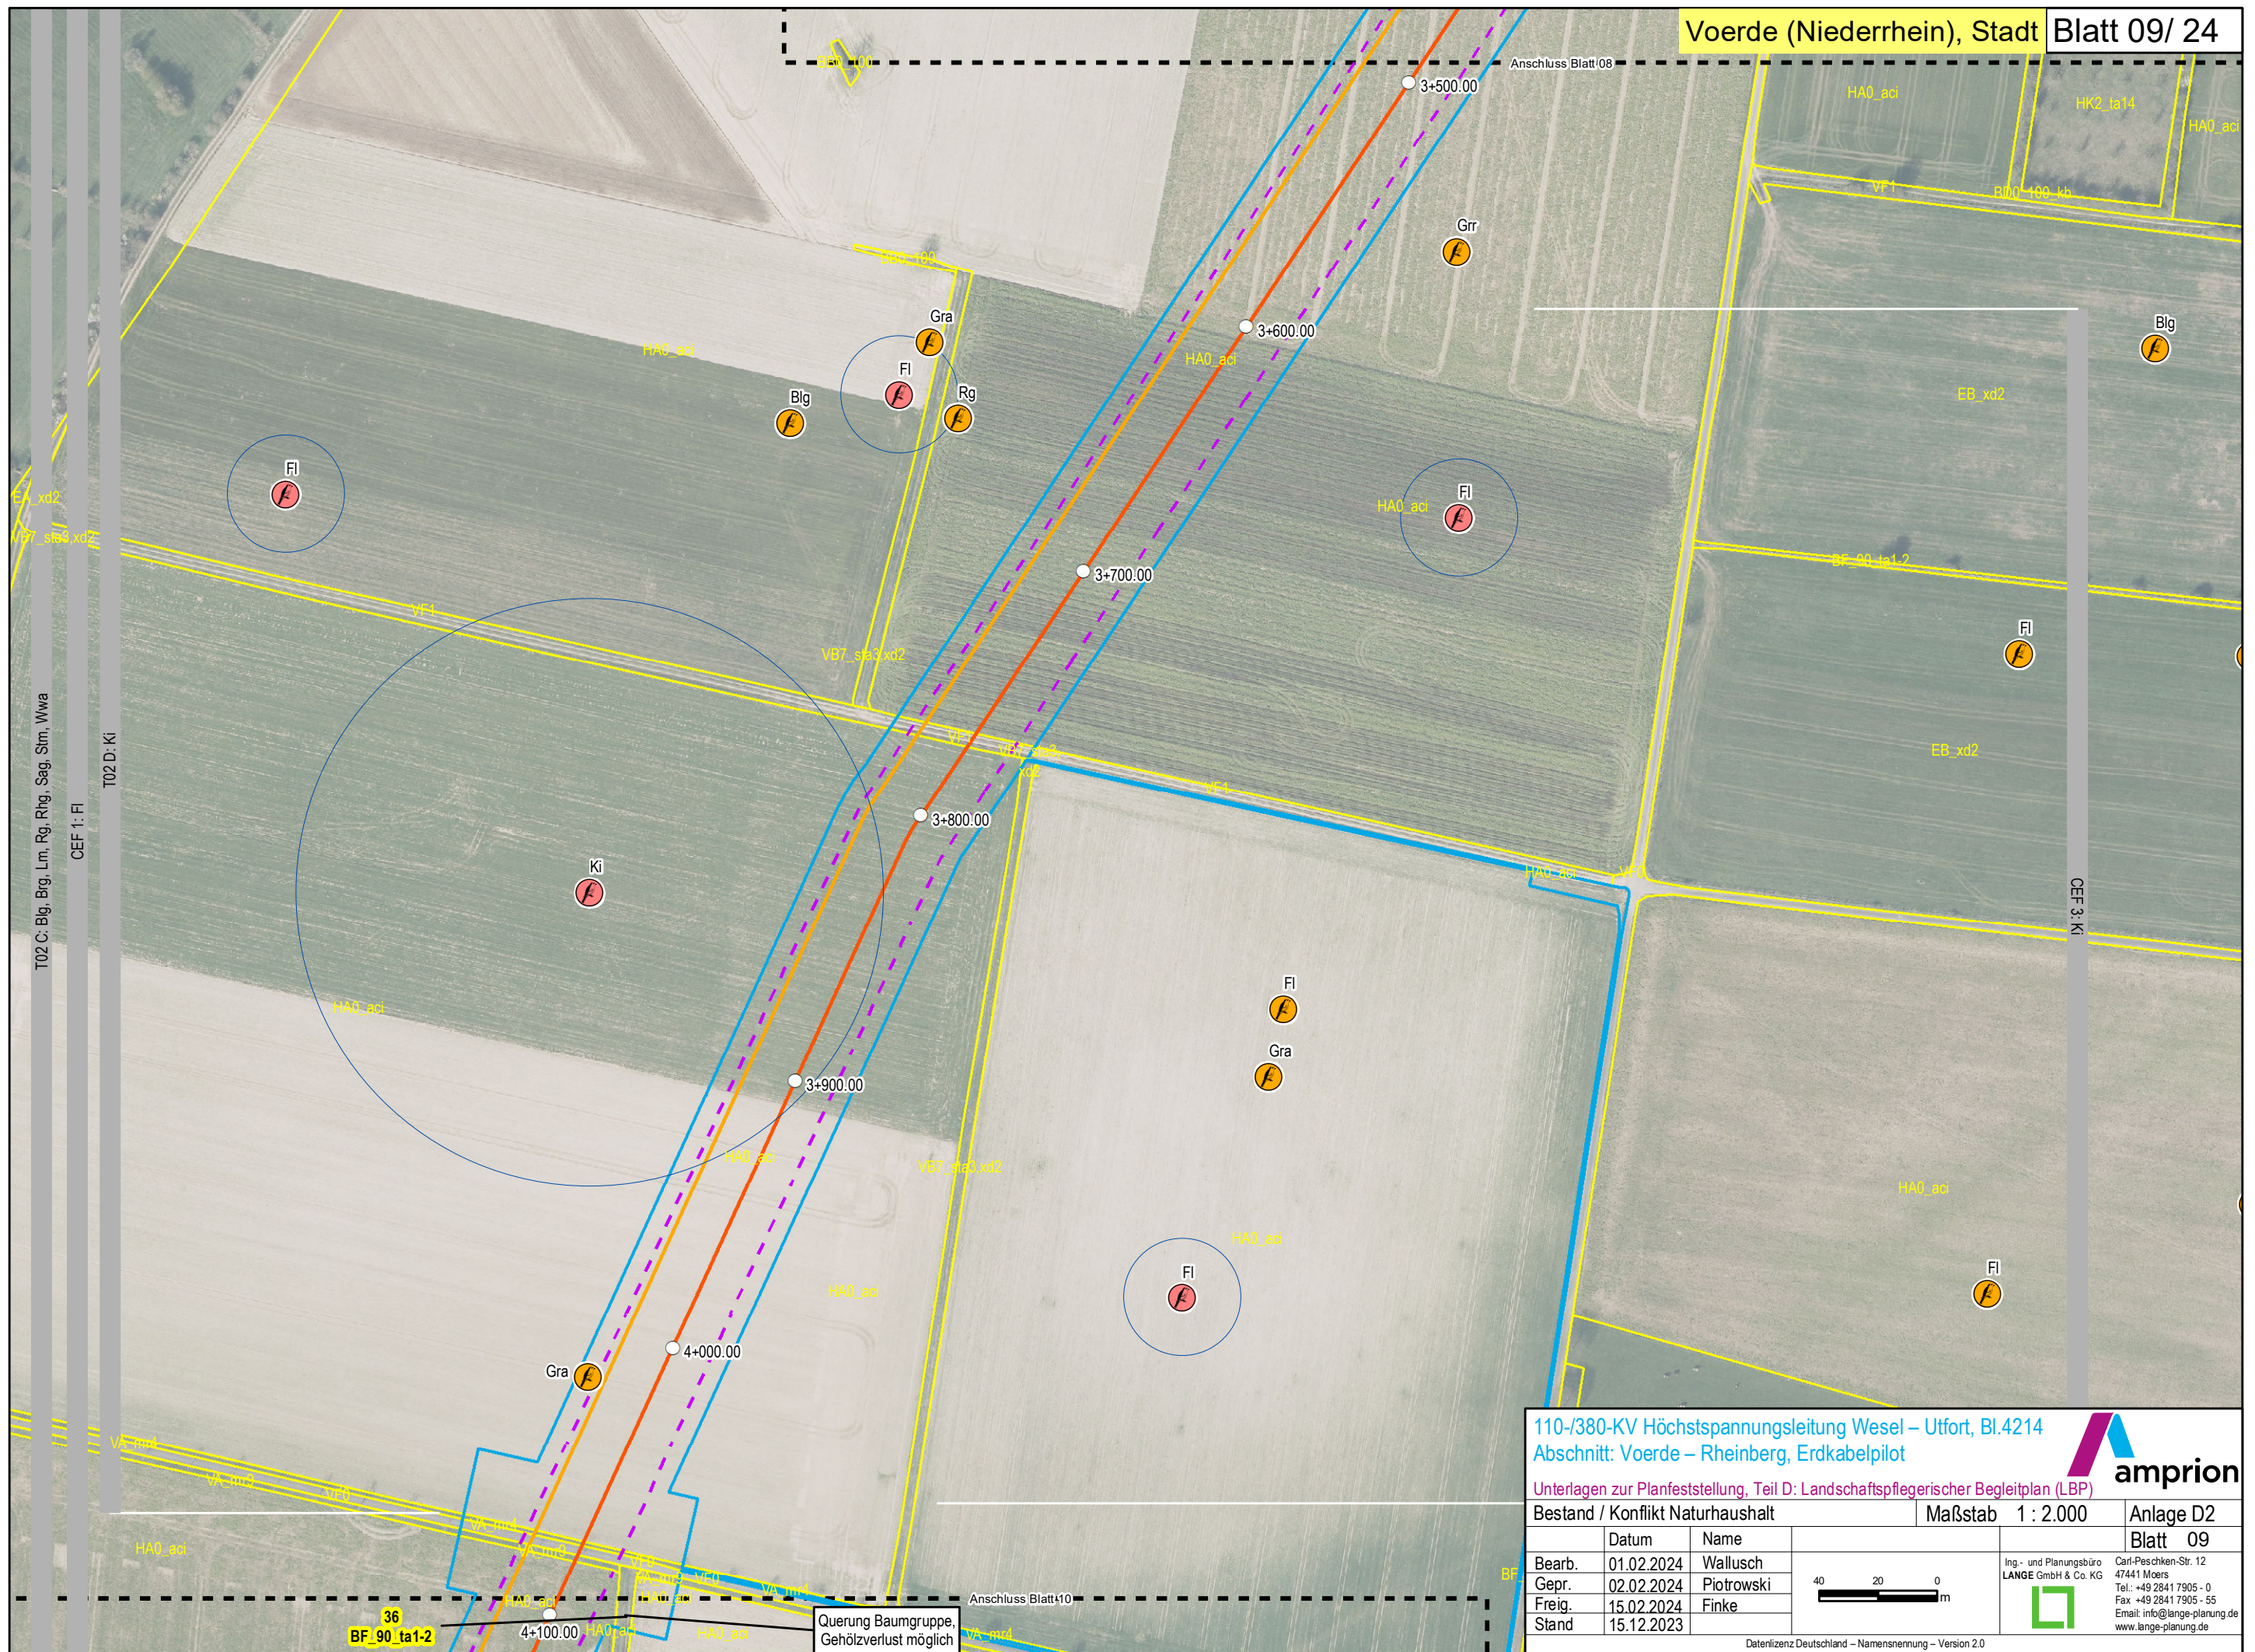

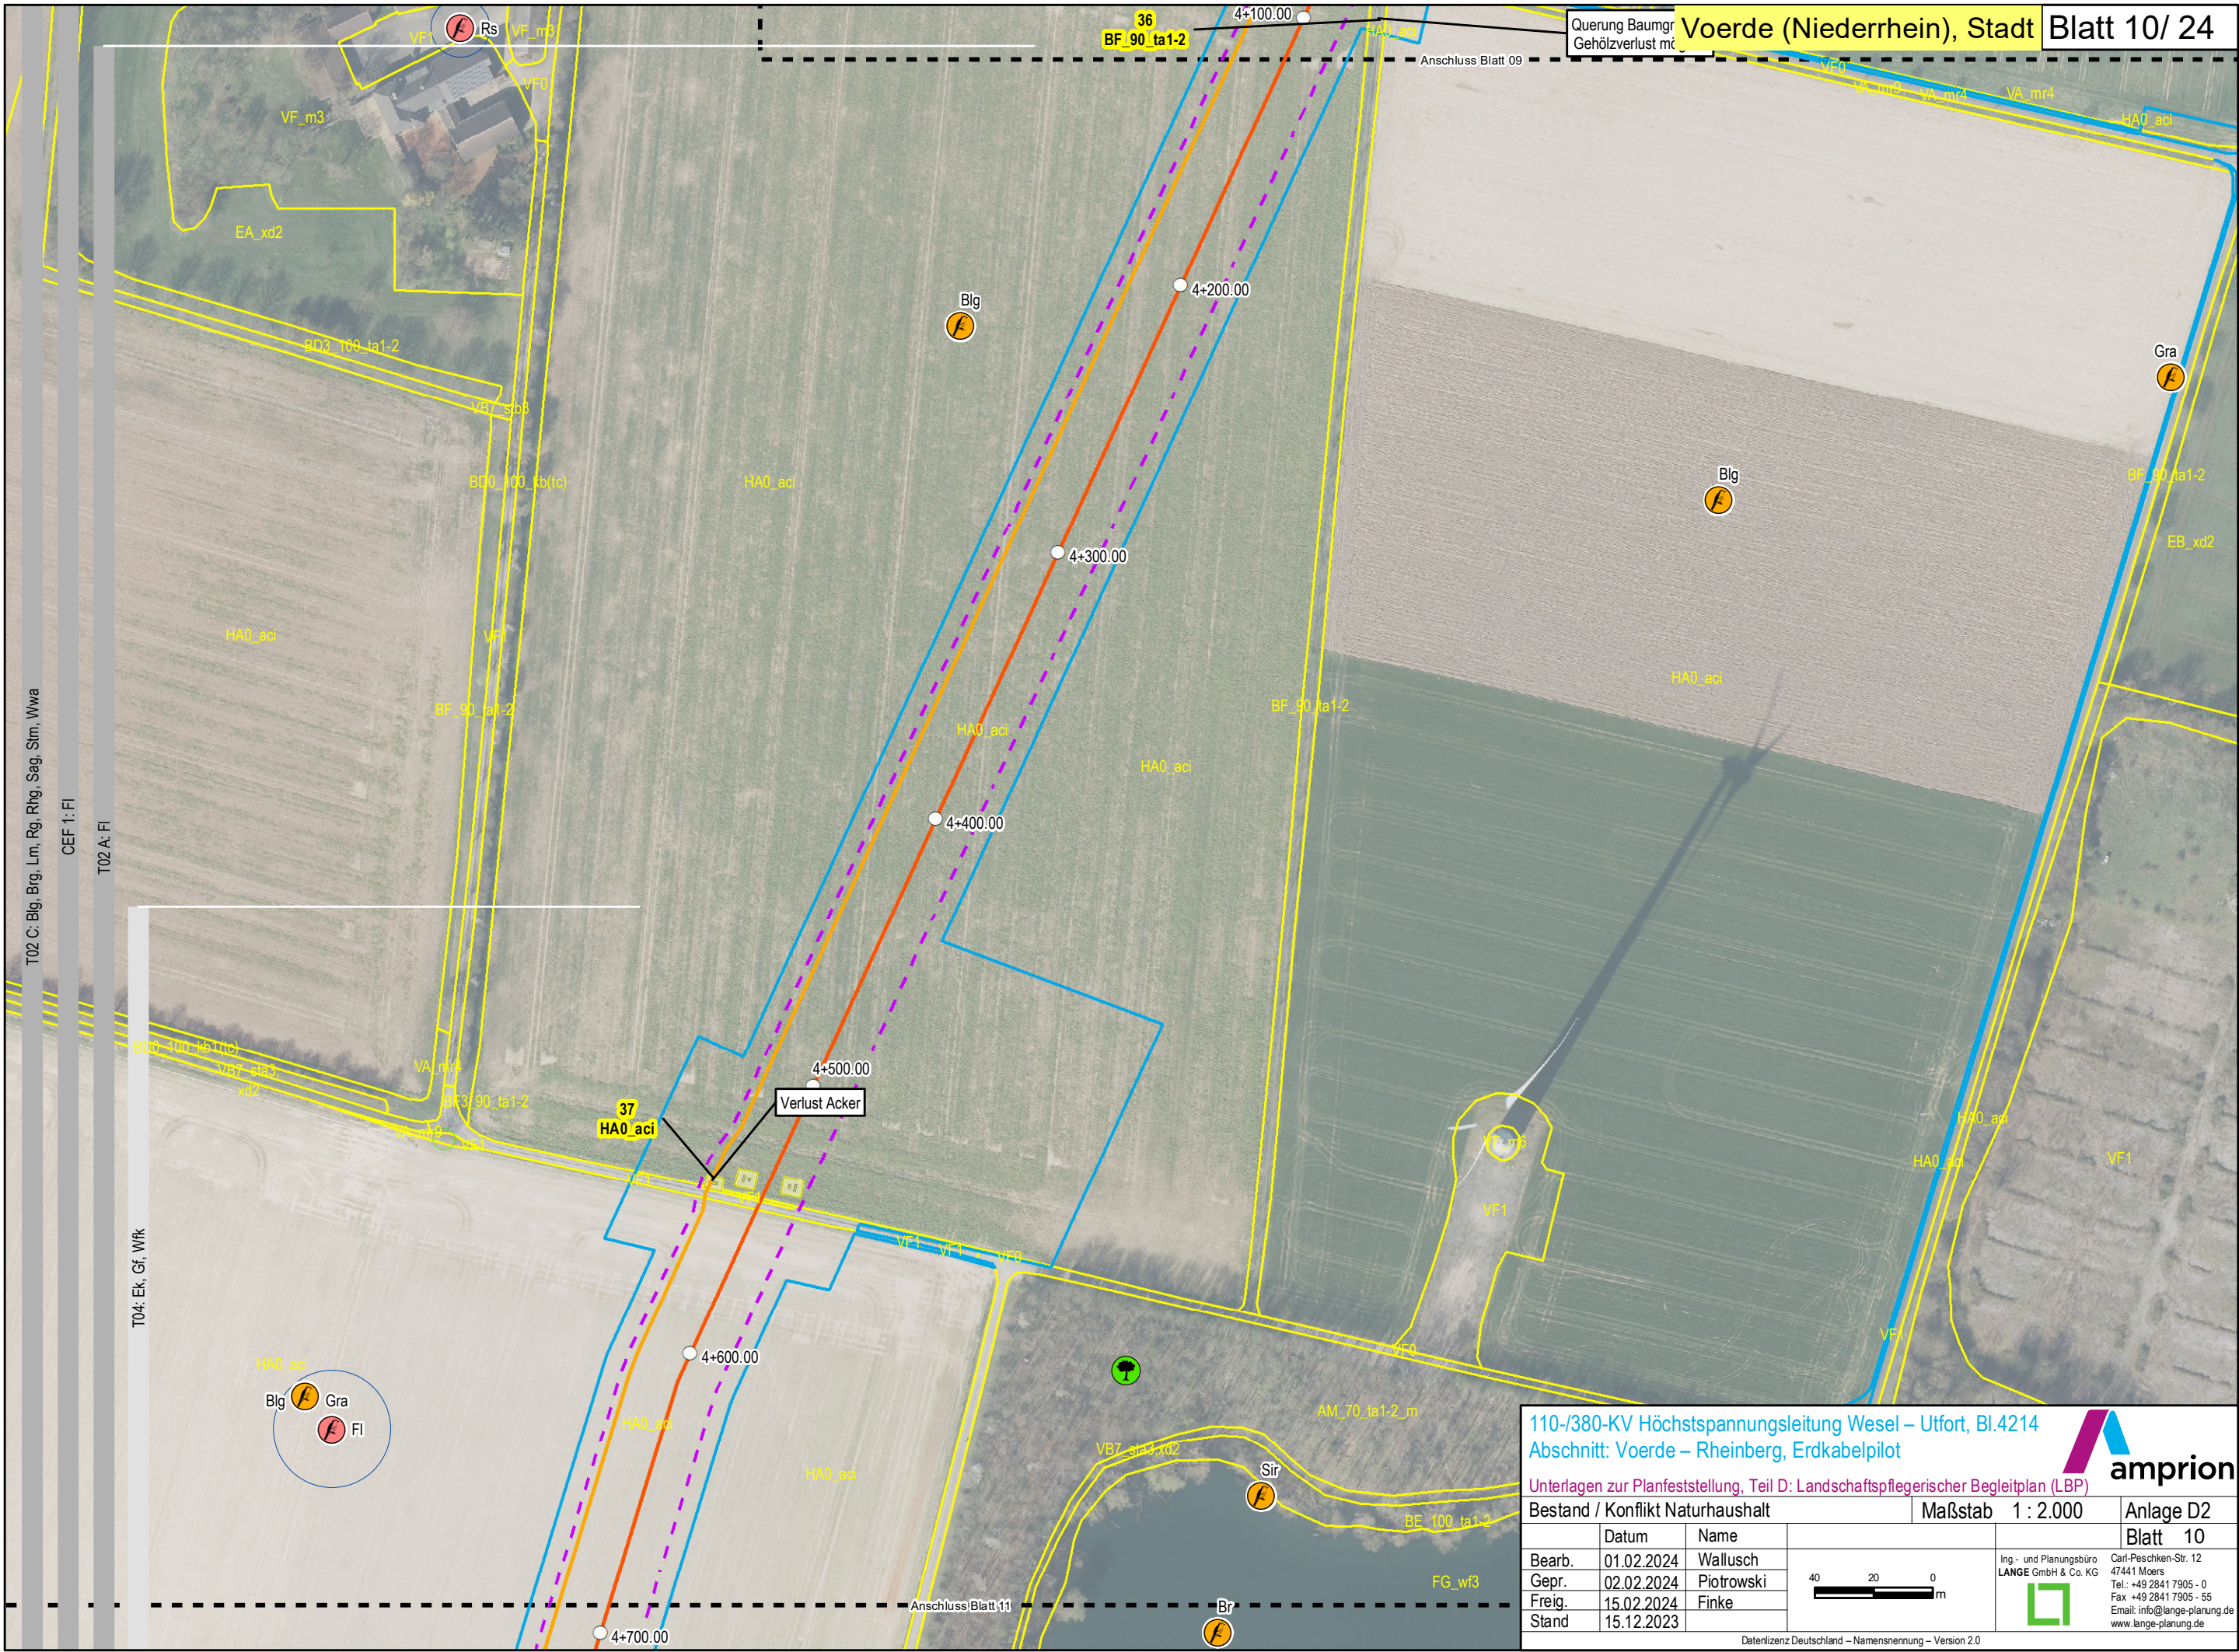

110-/380-KV Höchstspannungsleitung Wesel – Uffort, Bl.4214
Abschnitt: Voerde – Rheinberg, Erdkabelpilot

Unterlagen zur Planfeststellung, Teil D: Landschaftspflegerischer Begleitplan (LBP)

Bestand / Konflikt Naturhaushalt

Maßstab 1 : 2.000

Anlage D2
Blatt 10

Bearb.	01.02.2024	Wallusch
Gepr.	02.02.2024	Piotrowski
Freig.	15.02.2024	Finke
Stand	15.12.2023	

40200m


Ing.- und Planungsbüro
LANGE GmbH & Co. KG

Carl-Peschken-Str. 12
47441 Moers
Tel.: +49 2841 7905 - 0
Fax: +49 2841 7905 - 55
Email: info@lange-planung.de
www.lange-planung.de

Datenlizenz Deutschland – Namensnennung – Version 2.0

Path: J:\Arcgis\Projektelampm\layout\PFV\AMP\PM3\LBP\AMP\PM3_PFV_LBP_D2_BestandKonfliktNaturhaushalt.mxd



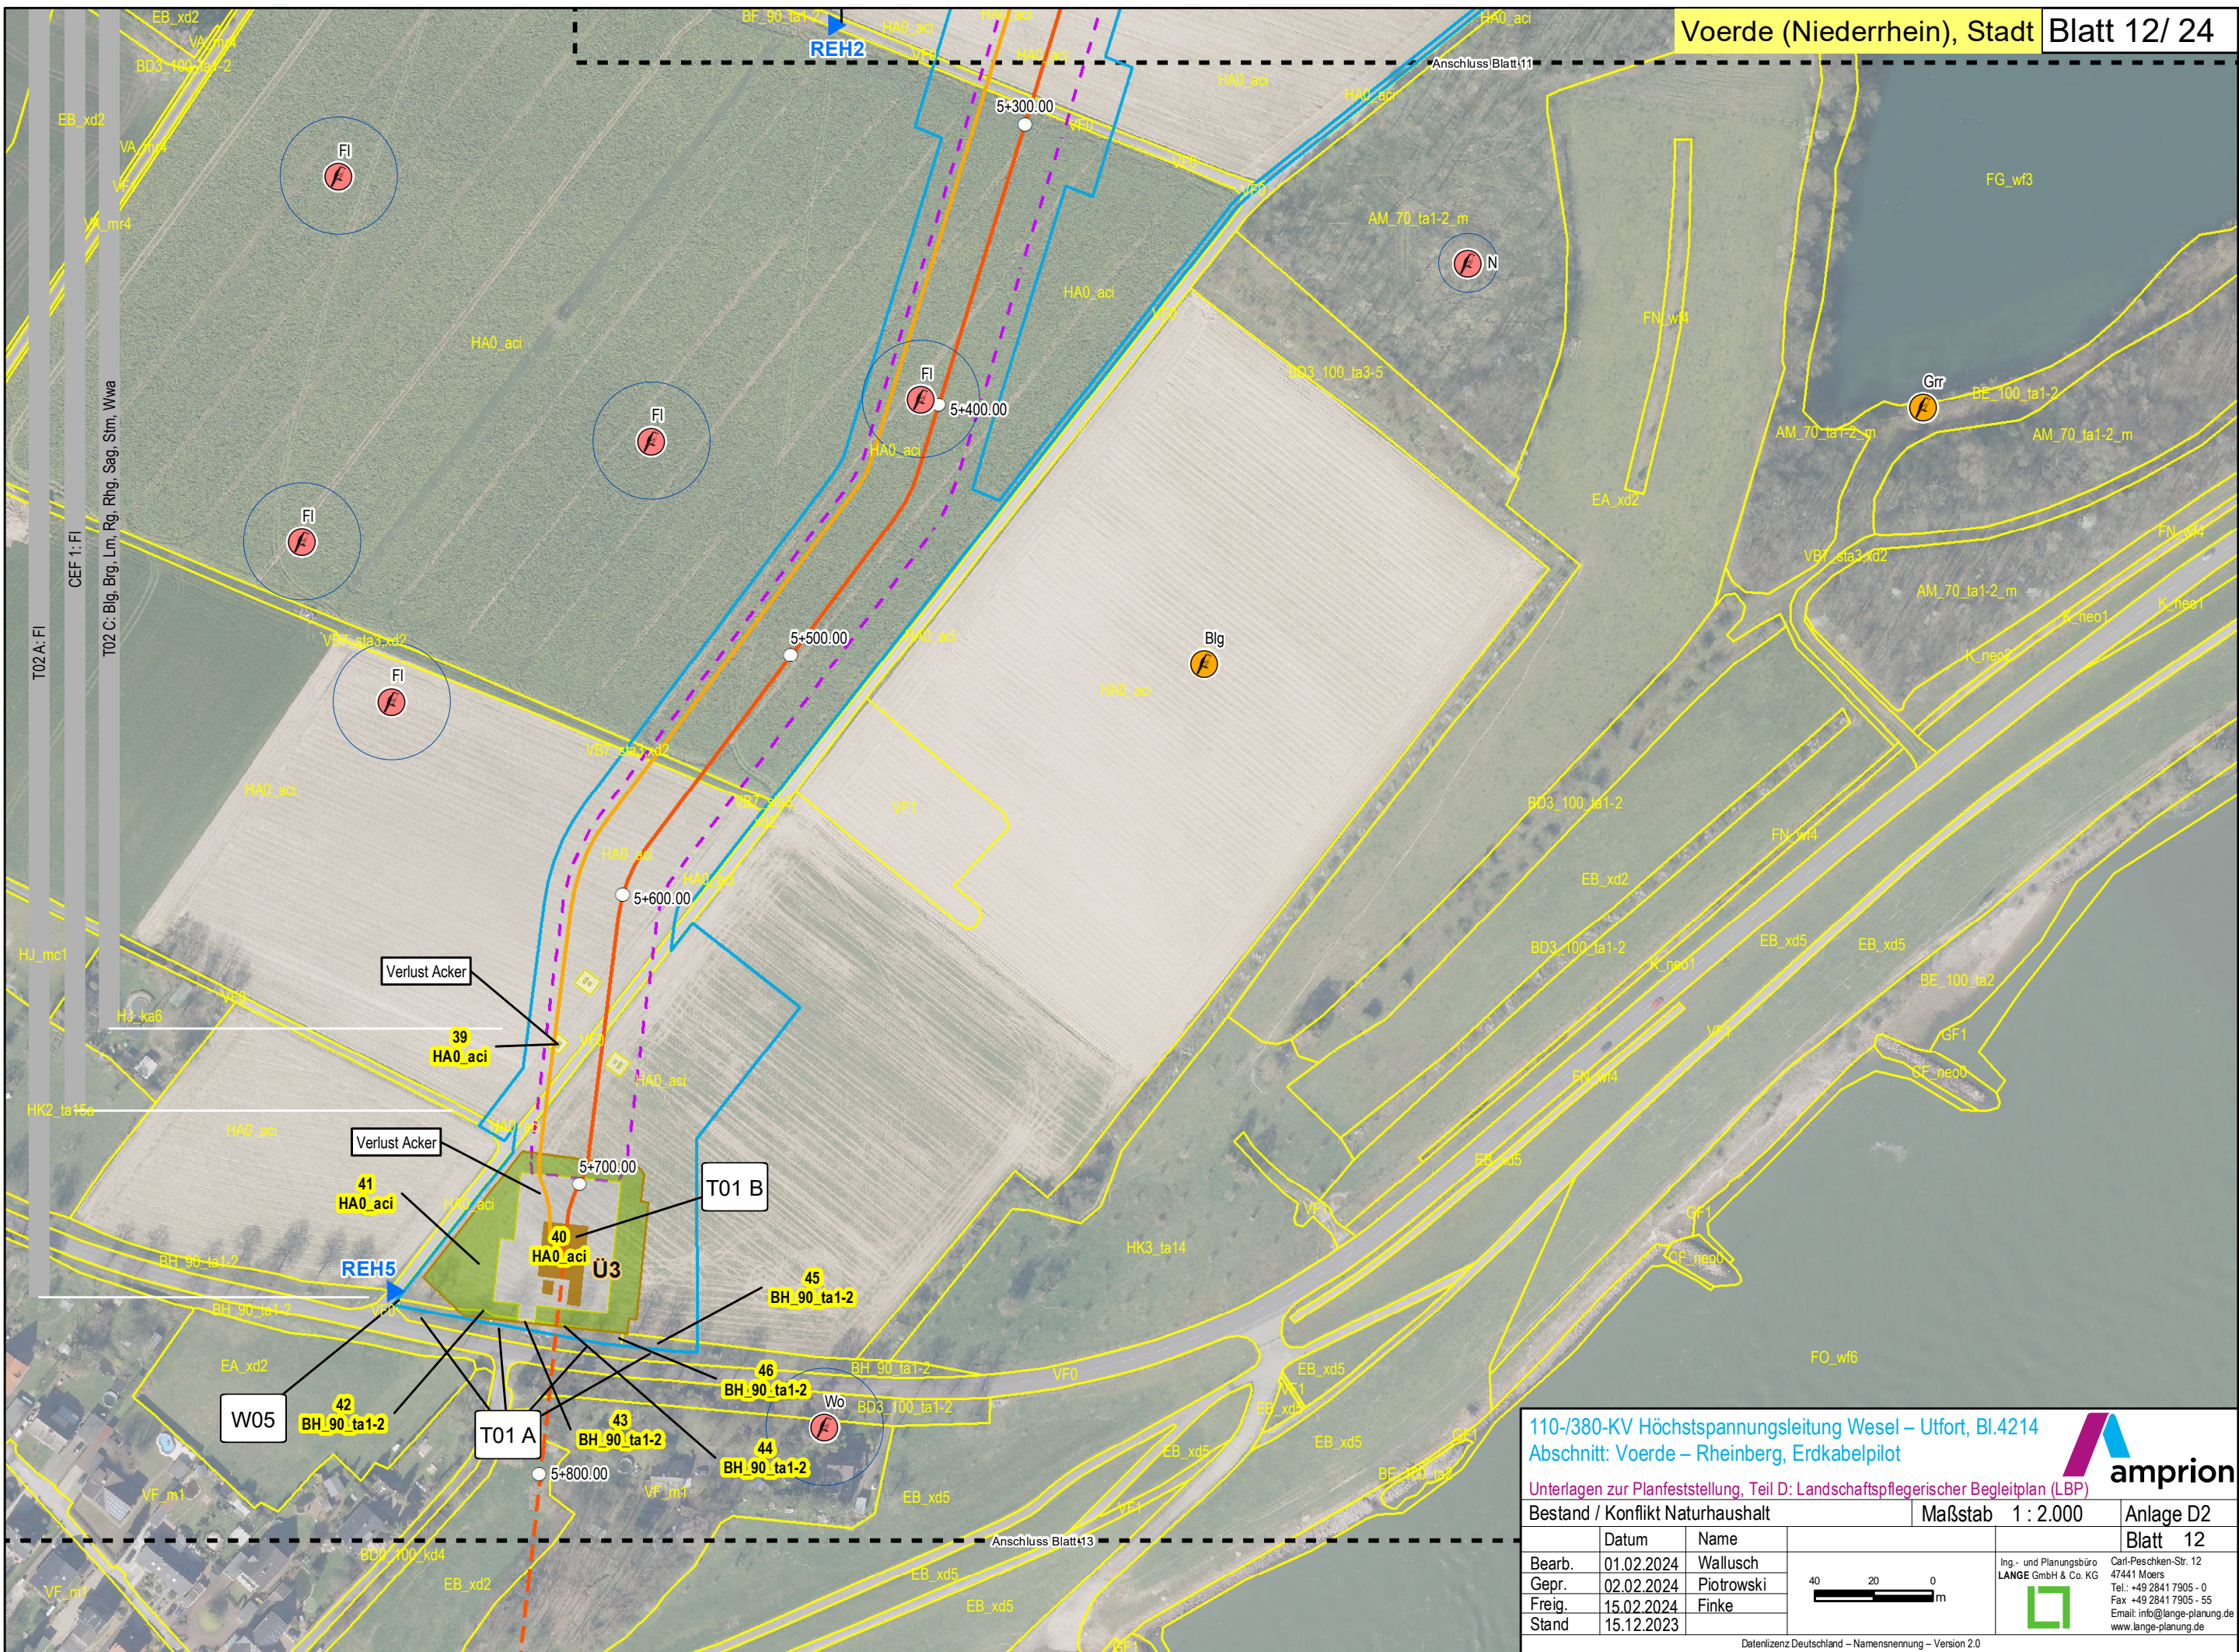

110-/380-KV Höchstspannungsleitung Wesel – Uftorf, Bl.4214
Abschnitt: Voerde – Rheinberg, Erdkabelpilot

Unterlagen zur Planfeststellung, Teil D: Landschaftspflegerischer Begleitplan (LBP)

Bestand / Konflikt Naturhaushalt

Maßstab 1 : 2.000

Anlage D2

Blatt 12

	Datum	Name
Bearb.	01.02.2024	Wallusch
Gepr.	02.02.2024	Piotrowski
Freig.	15.02.2024	Finke
Stand	15.12.2023	


Ing.- und Planungsbüro
LANGE GmbH & Co. KG

Carl-Peschken-Str. 12
47441 Moers
Tel.: +49 2841 7905 - 0
Fax: +49 2841 7905 - 55
Email: info@lange-planung.de
www.lange-planung.de


0 20 40 m


Datenlizenz Deutschland – Namensnennung – Version 2.0


Path: J:\Arcgis\Projektelampm\layout\PFV\AMPM3\LBP\AMPM3_PFV_LBP_D2_BestandKonfliktNaturhaushalt.mxd

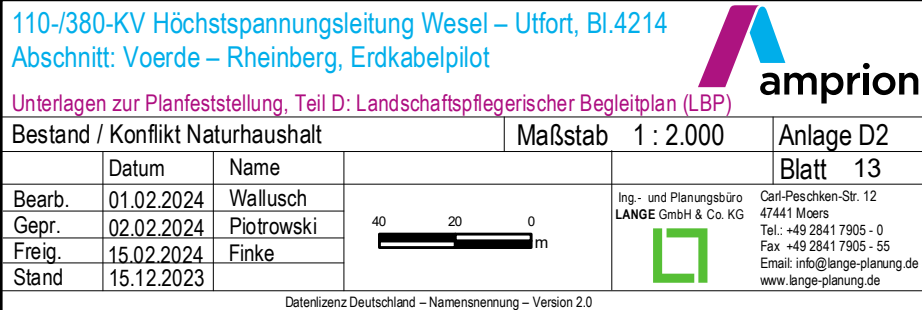



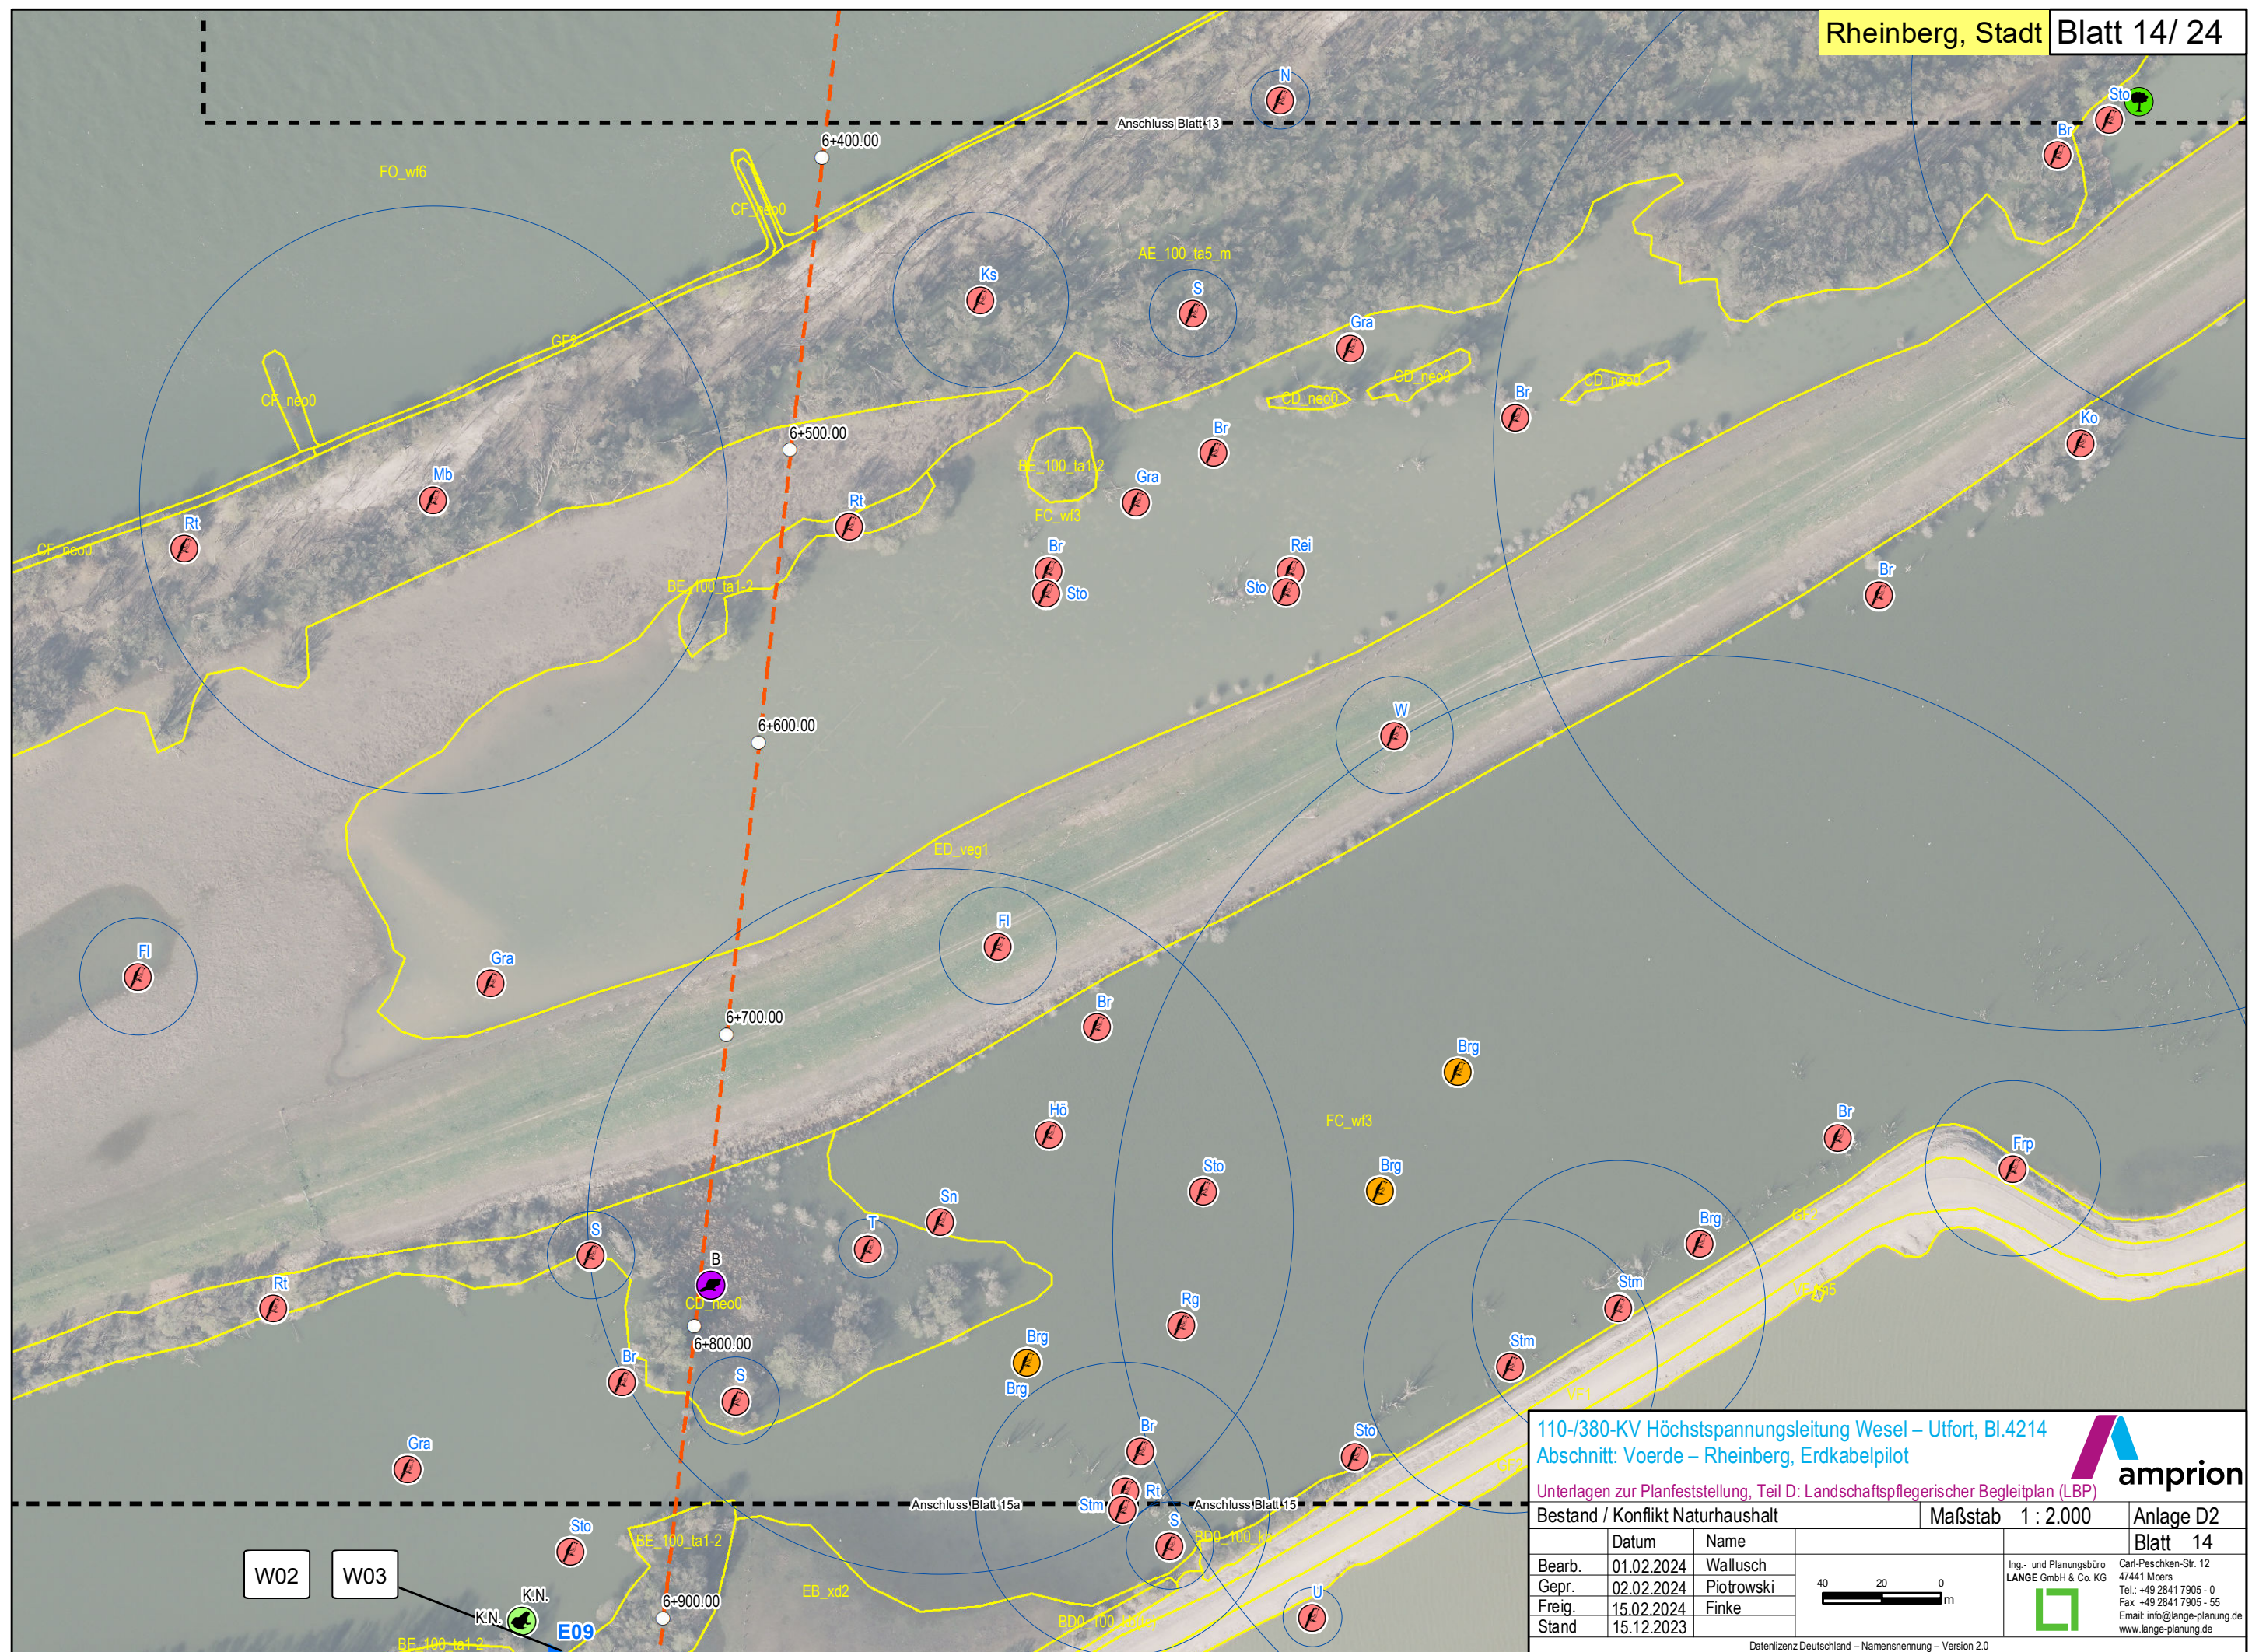

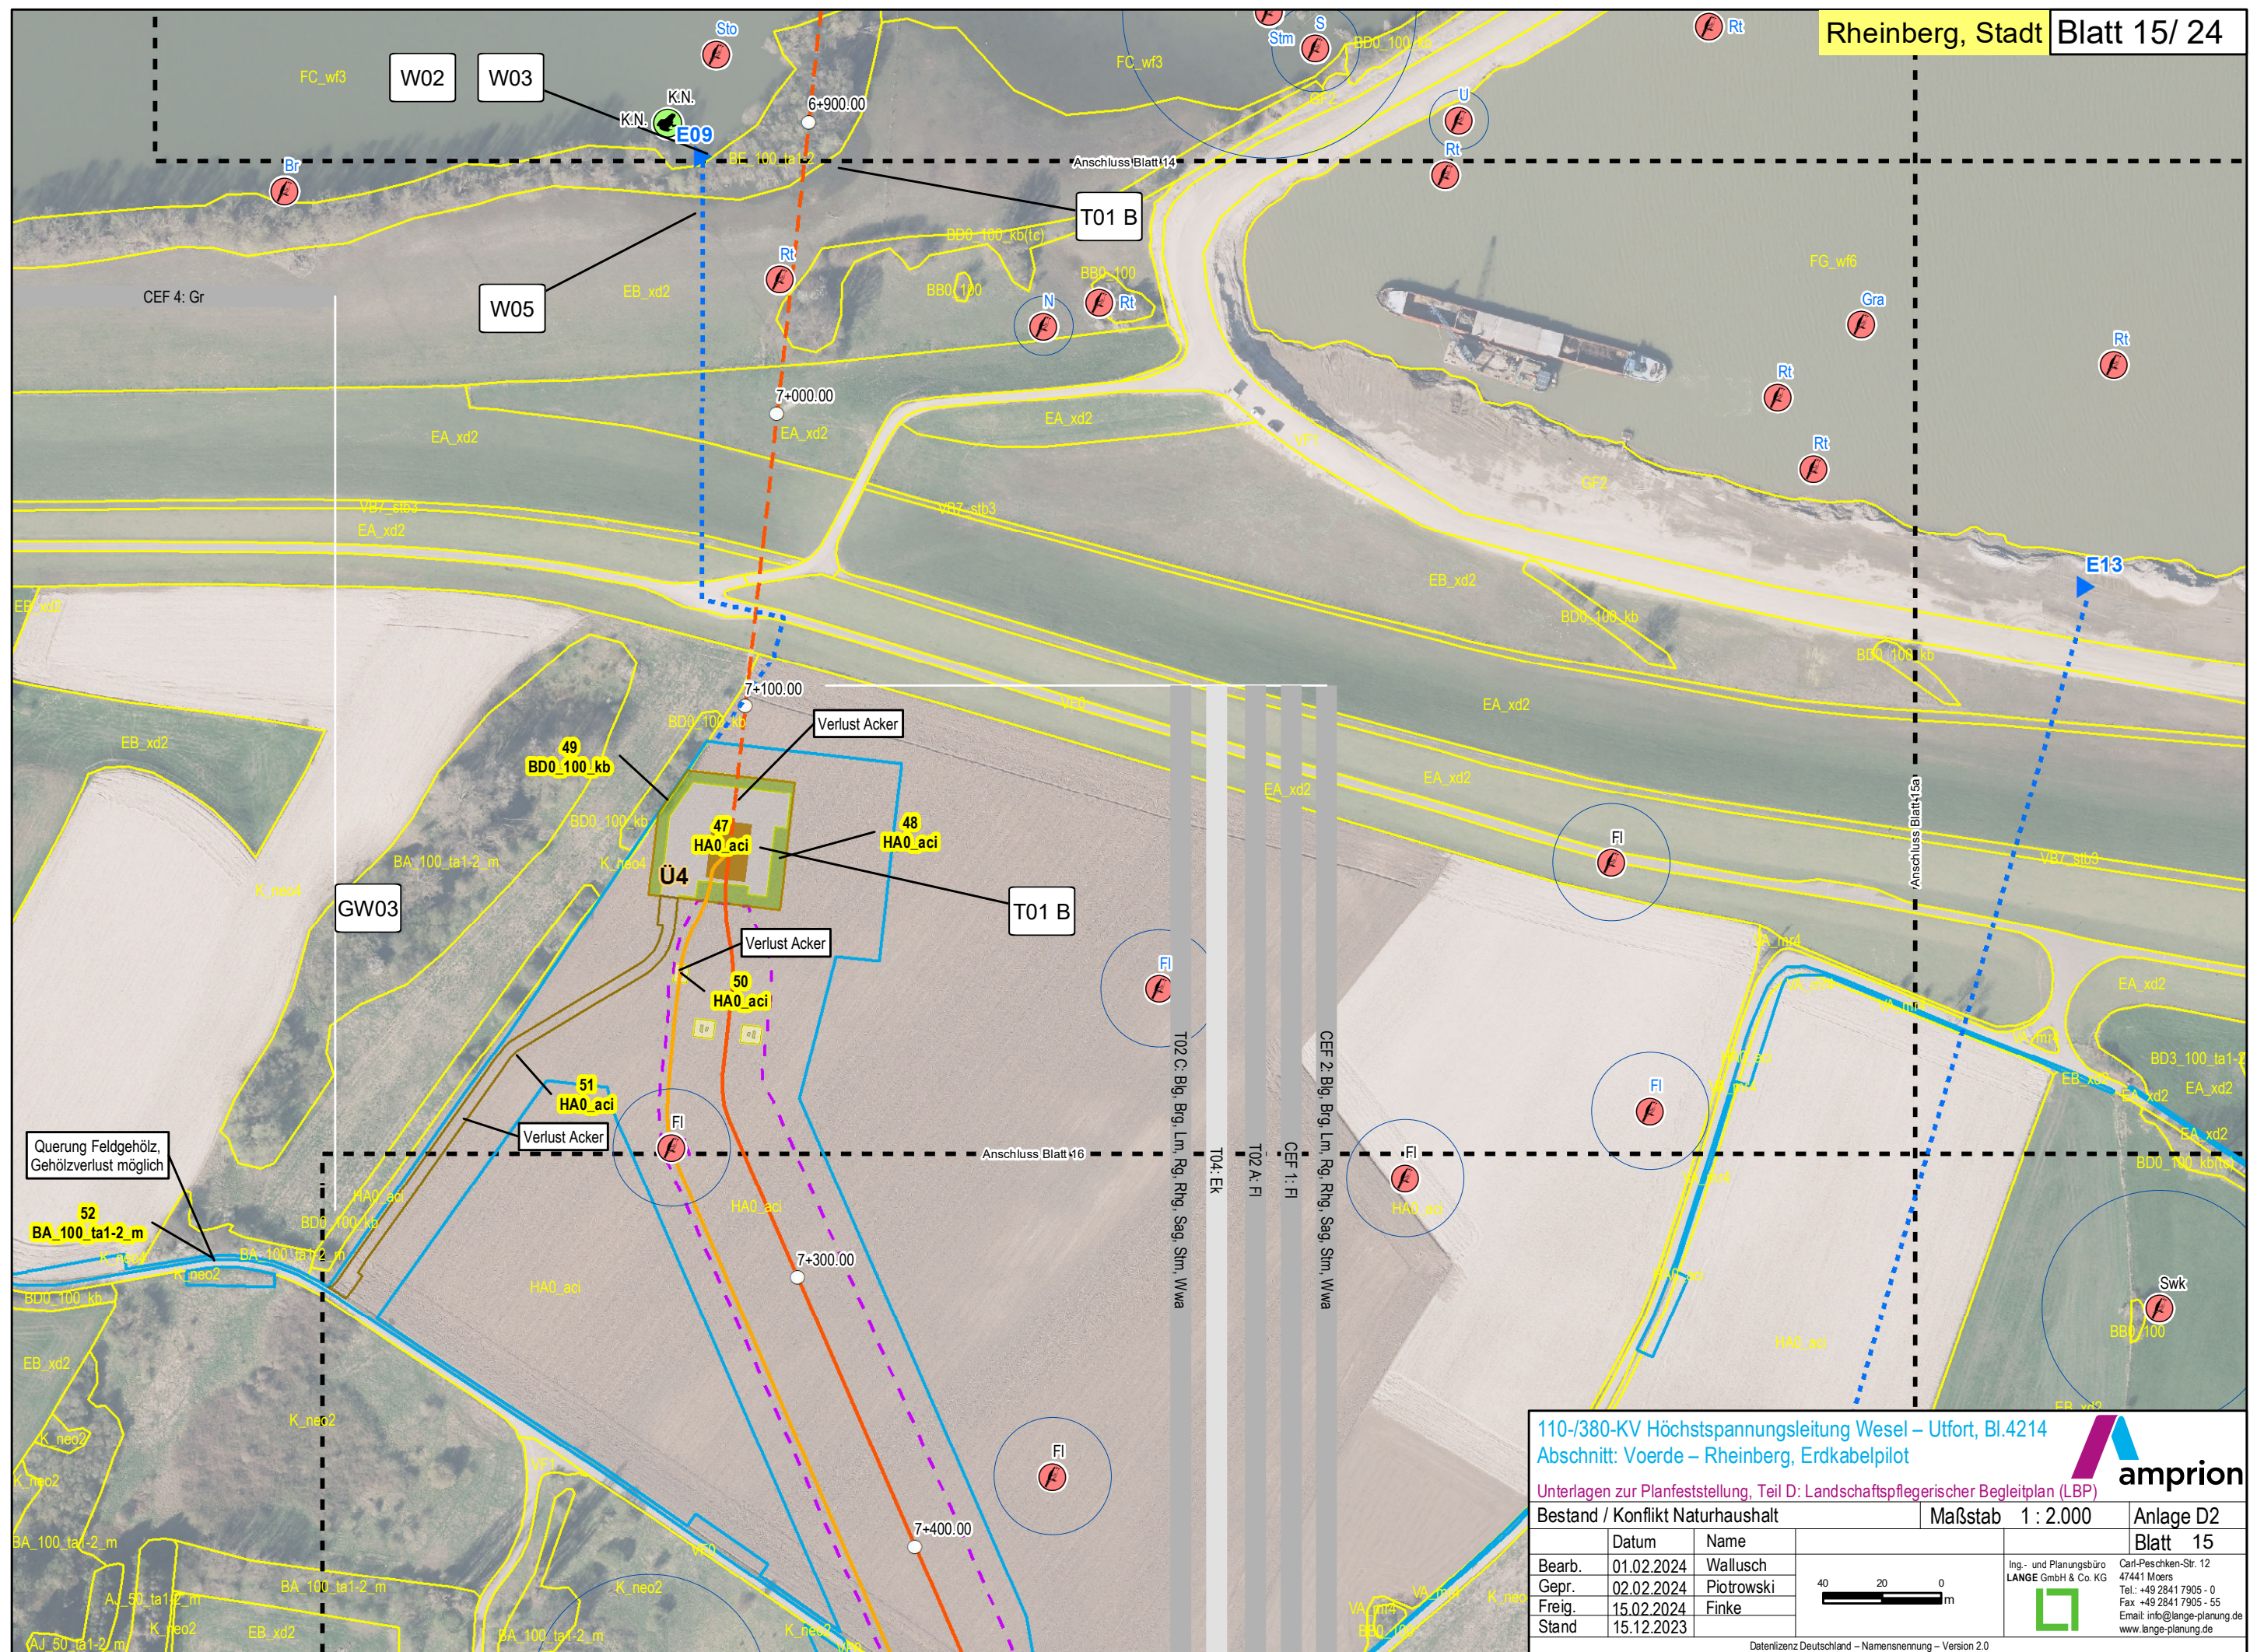

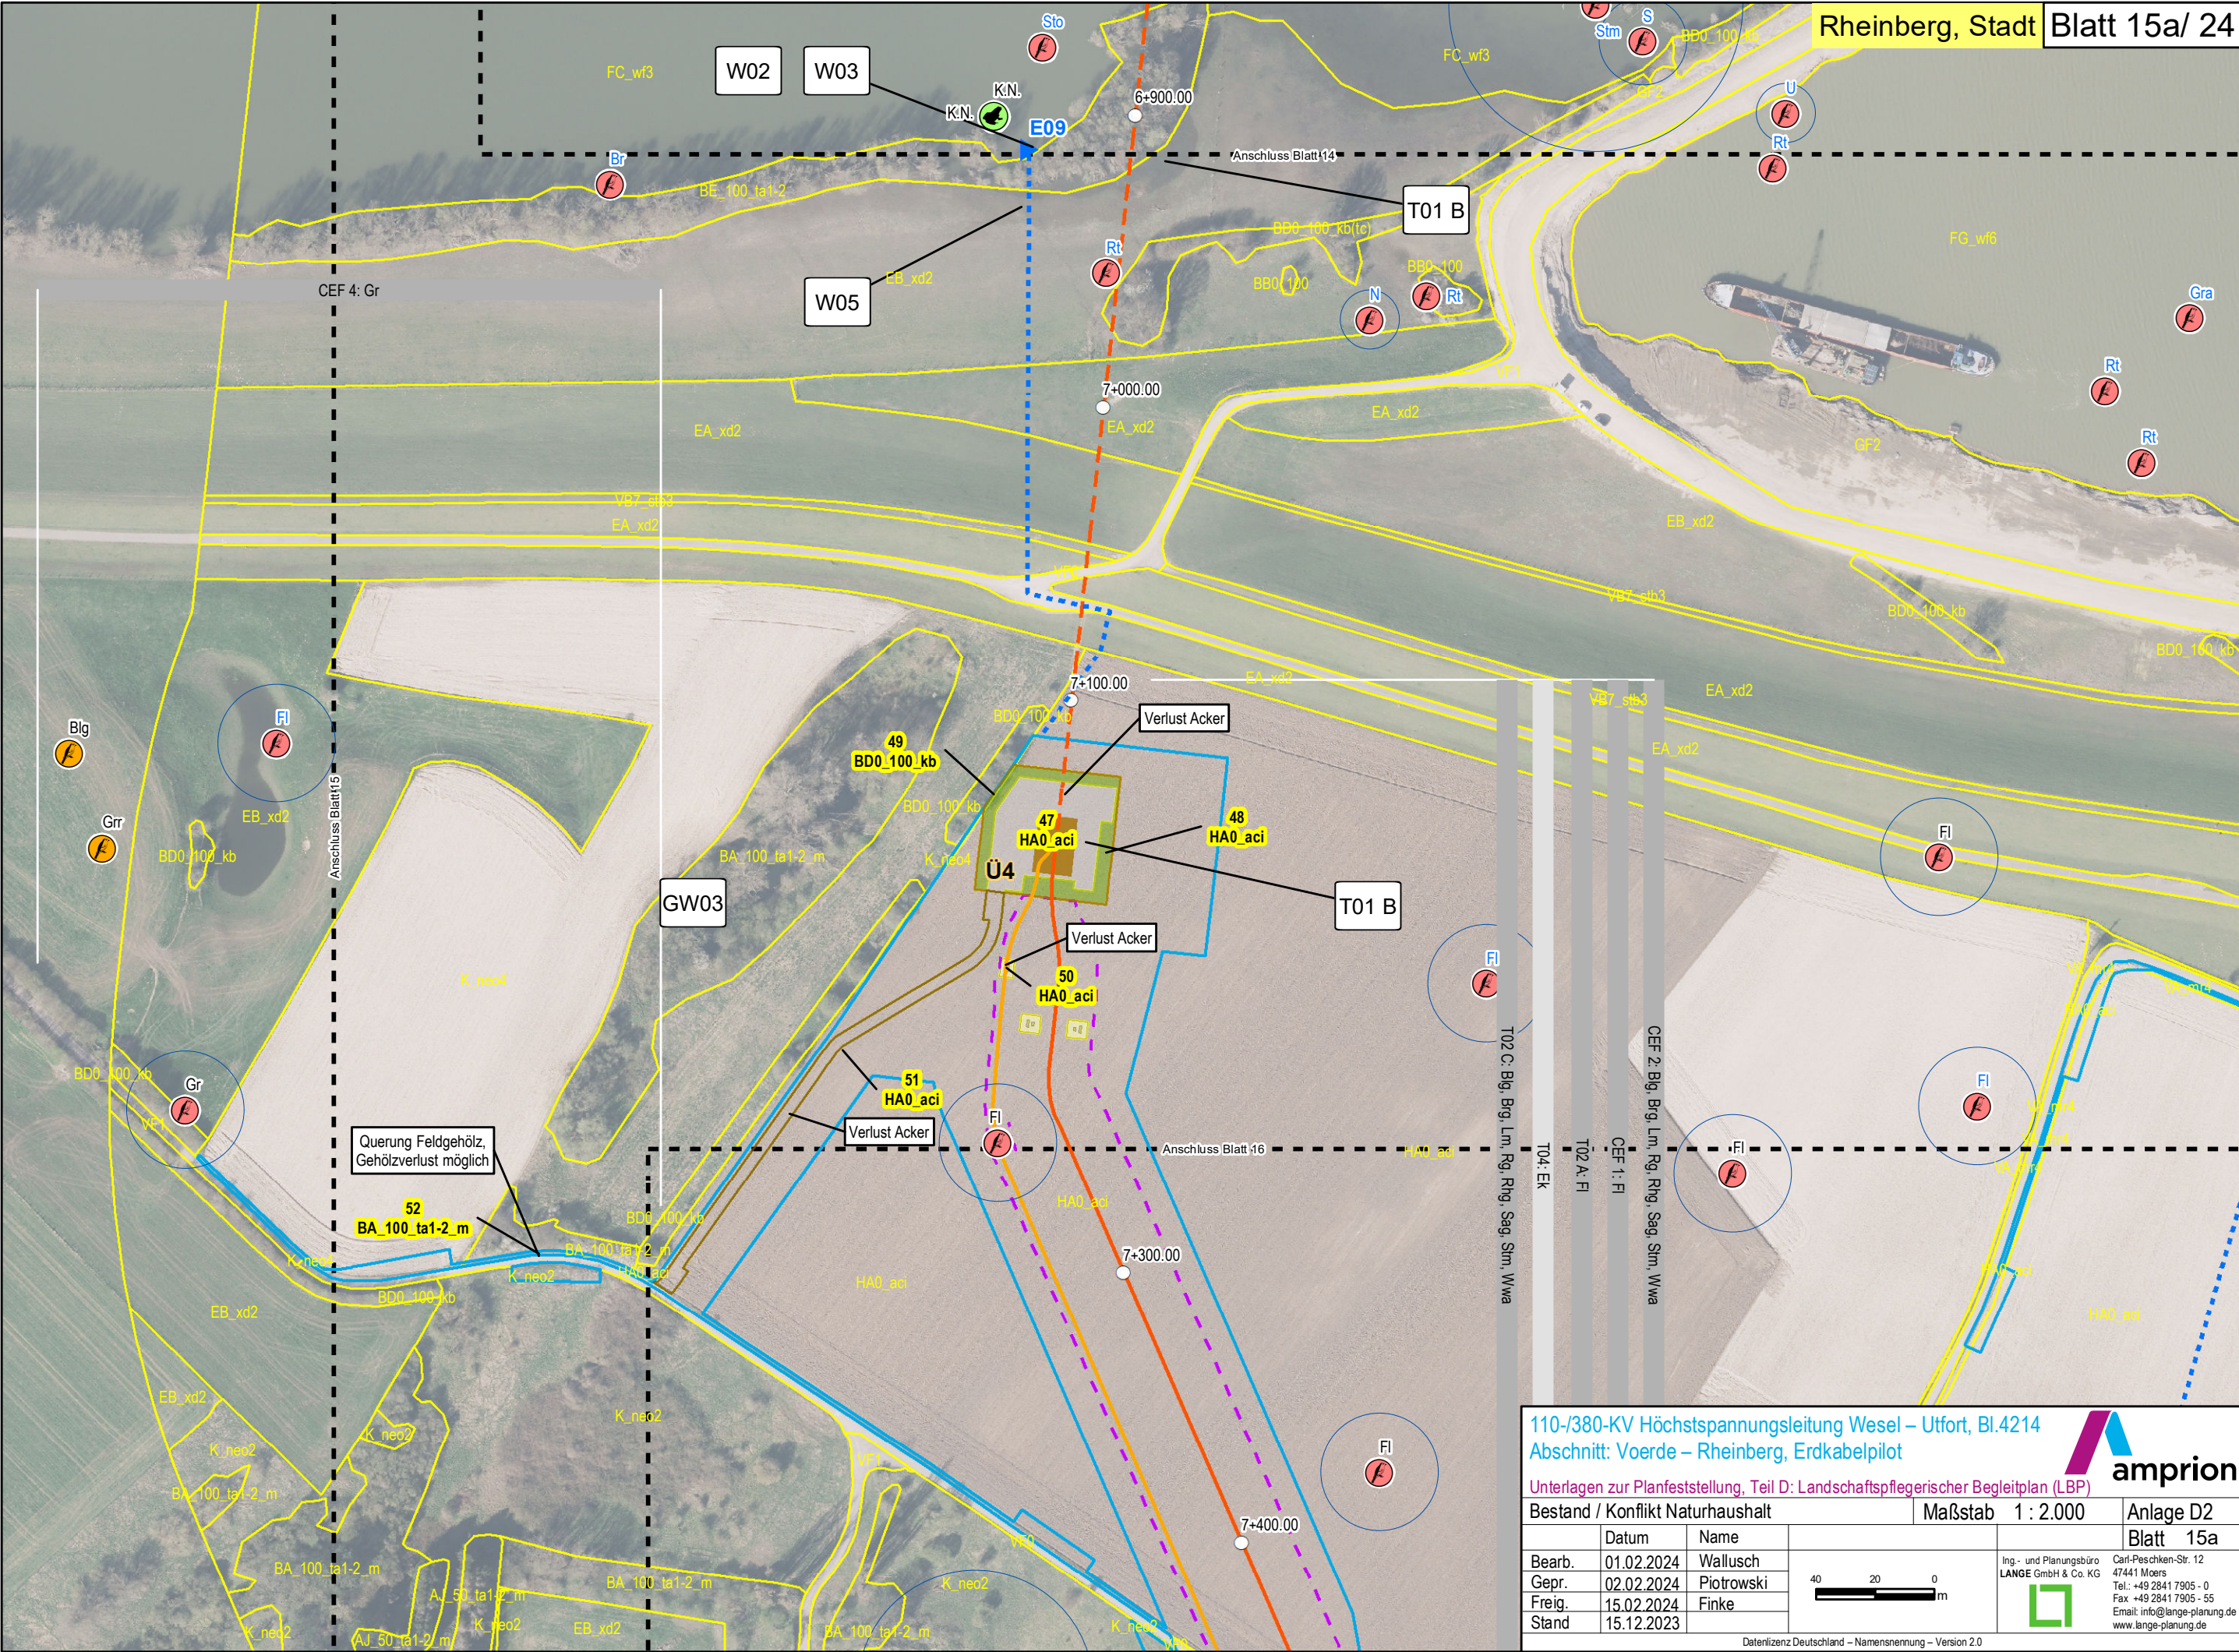

110-/380-KV Höchstspannungsleitung Wesel – Uftorf, Bl.4214
Abschnitt: Voerde – Rheinberg, Erdkabelpilot

Unterlagen zur Planfeststellung, Teil D: Landschaftspflegerischer Begleitplan (LBP)

Bestand / Konflikt Naturhaushalt Maßstab 1 : 2.000 Anlage D2

	Datum	Name
Bearb.	01.02.2024	Wallusch
Gepr.	02.02.2024	Piotrowski
Freig.	15.02.2024	Finke
Stand	15.12.2023	

Ing.- und Planungsbüro
LANGE GmbH & Co. KG
Carl-Peschken-Str. 12
47441 Moers
Tel.: +49 2841 7905 - 0
Fax: +49 2841 7905 - 55
Email: info@lange-planung.de
www.lange-planung.de

Datenlizenz Deutschland – Namensnennung – Version 2.0
Path: J:\Arcgis\Projekt\lampm\layout\PFV\AMPM3\LBP\AMPM3_PFV_LBP_D2_BestandKonfliktNaturhaushalt.mxd

Querung Gehölzstreifen,
Gehölzverlust möglich

110-/380-KV Höchstspannungsleitung Wesel – Uffort, Bl.4214
Abschnitt: Voerde – Rheinberg, Erdkabelpilot


Unterlagen zur Planfeststellung, Teil D: Landschaftspflegerischer Begleitplan (LBP)

Bestand / Konflikt Naturhaushalt

Maßstab 1 : 2.000

Anlage D2


	Datum	Name
Bearb.	01.02.2024	Wallusch
Gepr.	02.02.2024	Piotrowski
Freig.	15.02.2024	Finke
Stand	15.12.2023	

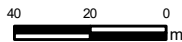

Ing.- und Planungsbüro
LANGE GmbH & Co. KG



Carl-Peschken-Str. 12
47441 Moers
Tel.: +49 2841 7905 - 0
Fax: +49 2841 7905 - 55
Email: info@lange-planung.de
www.lange-planung.de

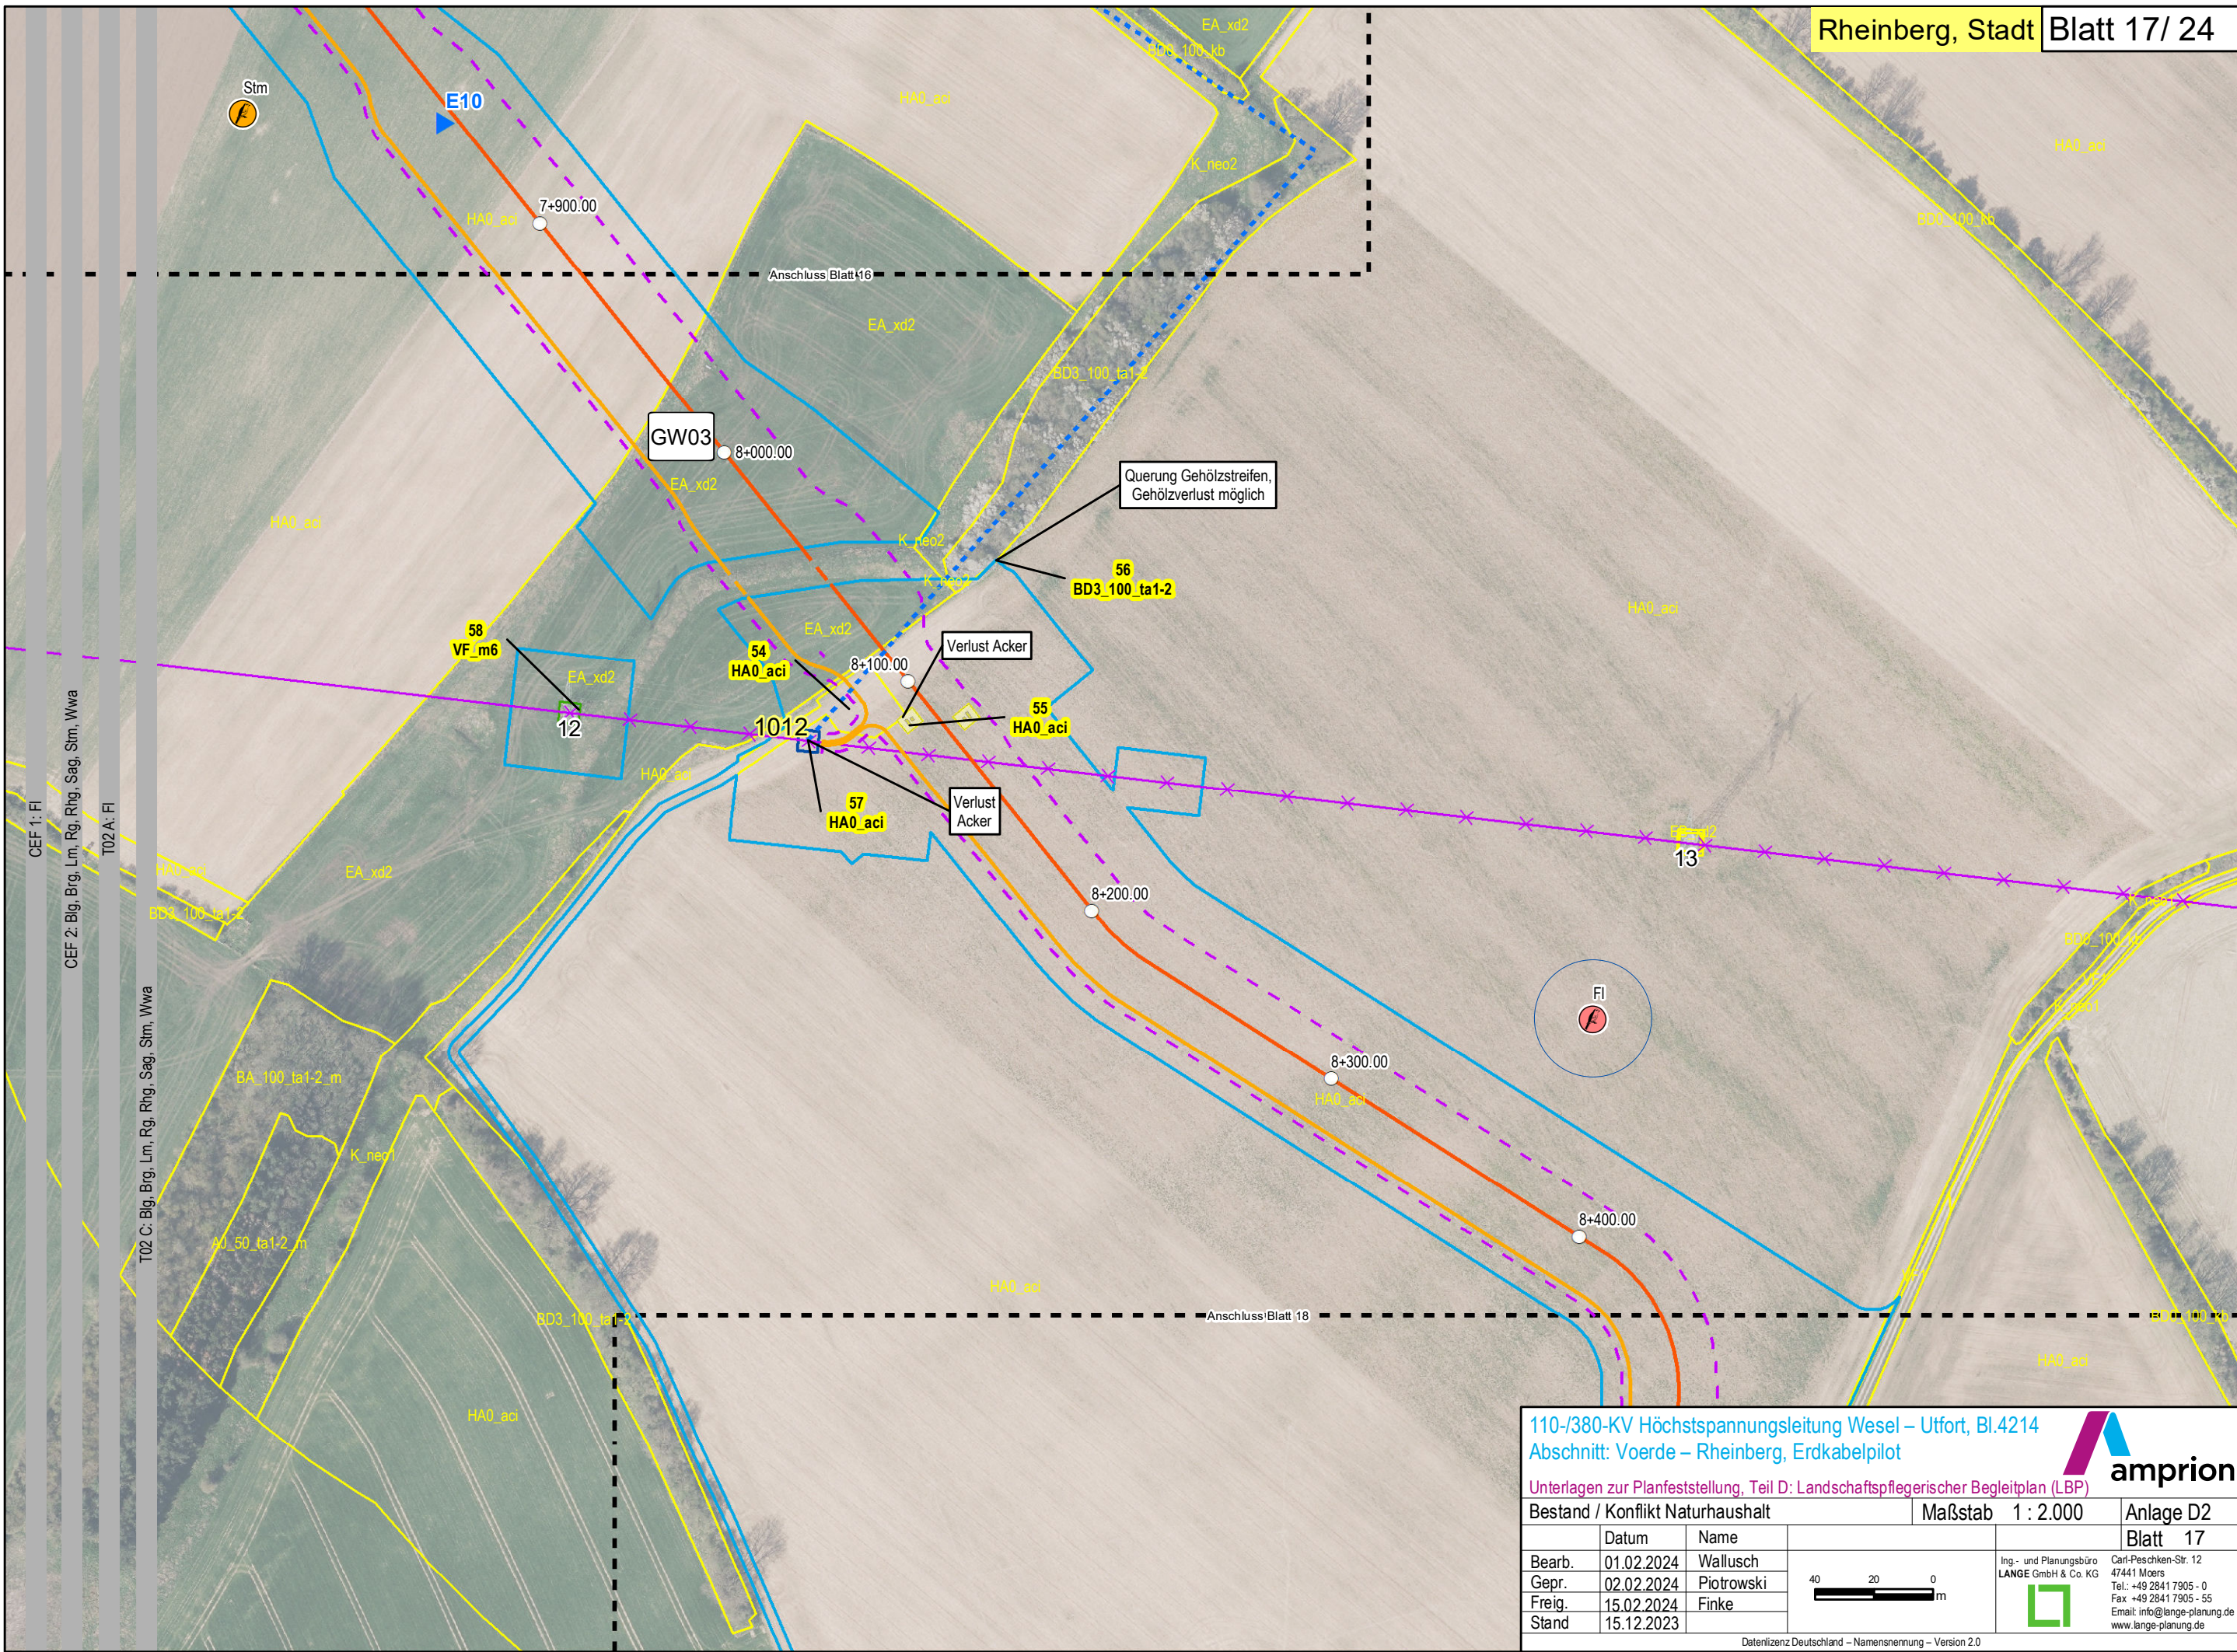

110-/380-KV Höchstspannungsleitung Wesel – Uffort, Bl.4214
Abschnitt: Voerde – Rheinberg, Erdkabelpilot


Unterlagen zur Planfeststellung, Teil D: Landschaftspflegerischer Begleitplan (LBP)


Bestand / Konflikt Naturhaushalt Maßstab 1 : 2.000 Anlage D2
Blatt 17

	Datum	Name
Bearb.	01.02.2024	Wallusch
Gepr.	02.02.2024	Piotrowski
Freig.	15.02.2024	Finke
Stand	15.12.2023	

Ing.- und Planungsbüro
LANGE GmbH & Co. KG
Carl-Peschken-Str. 12
47441 Moers
Tel.: +49 2841 7905 - 0
Fax: +49 2841 7905 - 55
Email: info@lange-planung.de
www.lange-planung.de

Datenlizenz Deutschland – Namensnennung – Version 2.0
Path: J:\Arcgis\Projektelampm\layout\PFV\AMPM3\LBP\AMPM3_PFV_LBP_D2_BestandKonfliktNaturhaushalt.mxd

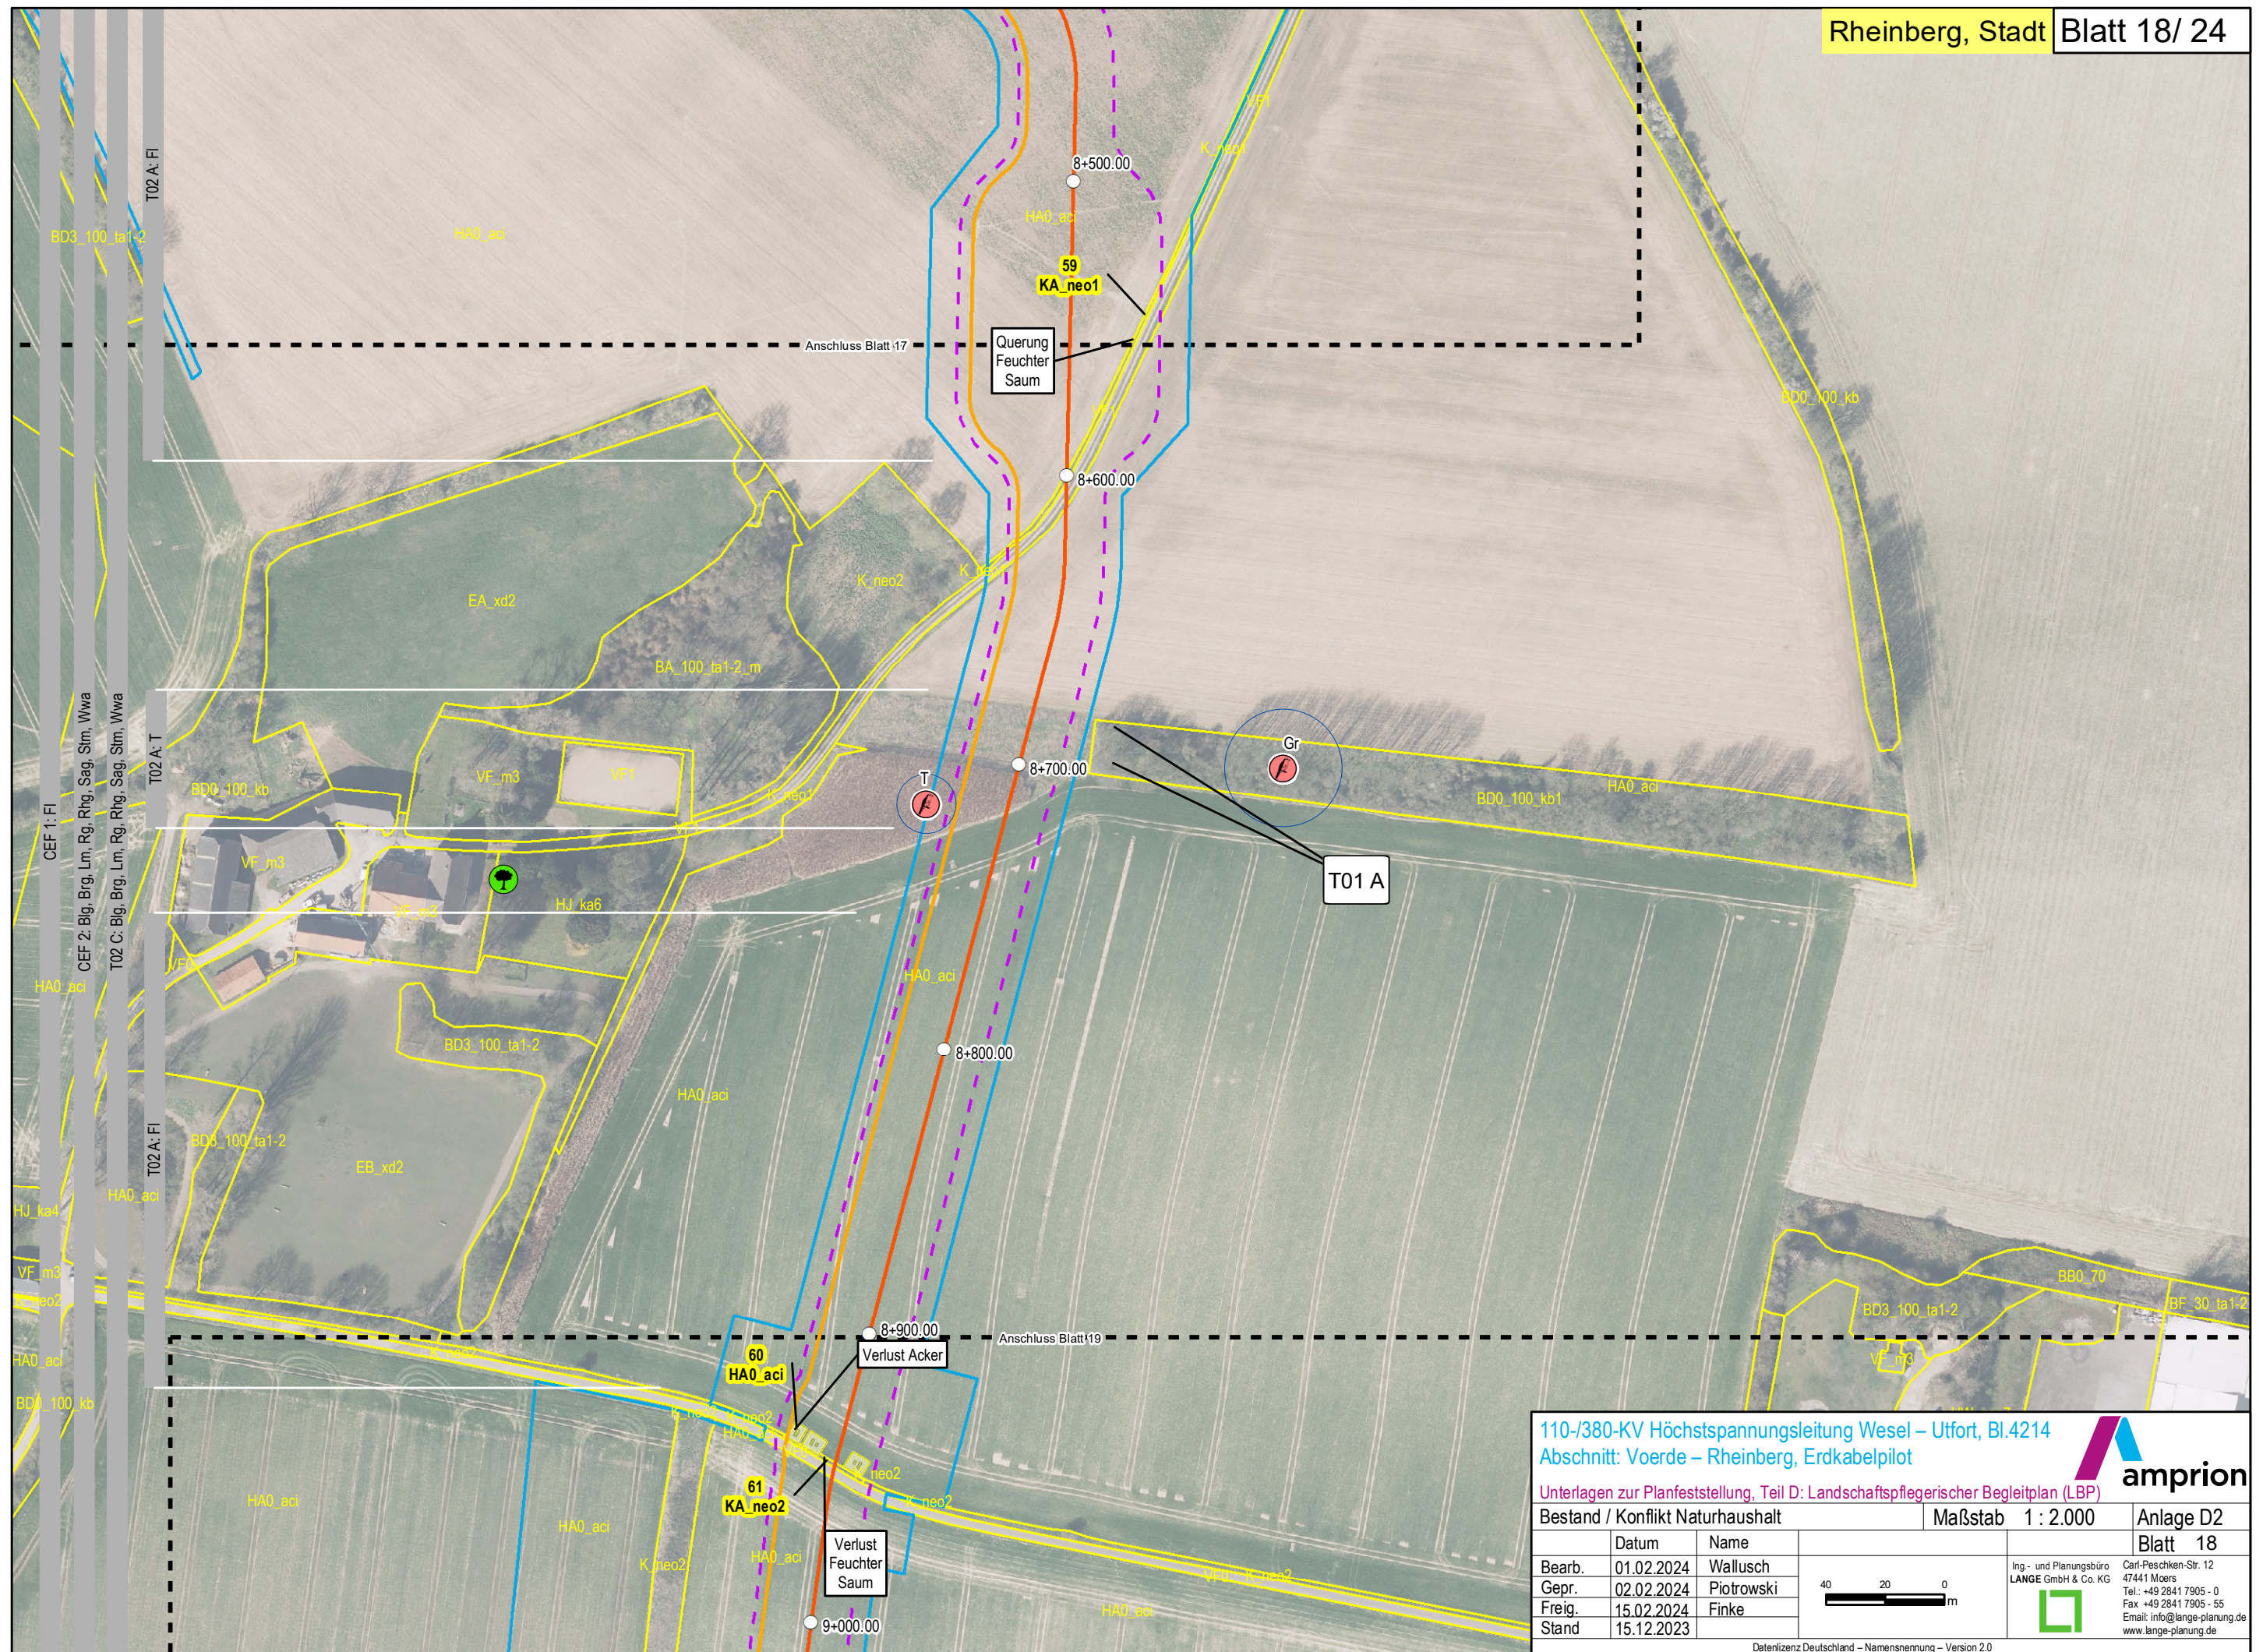

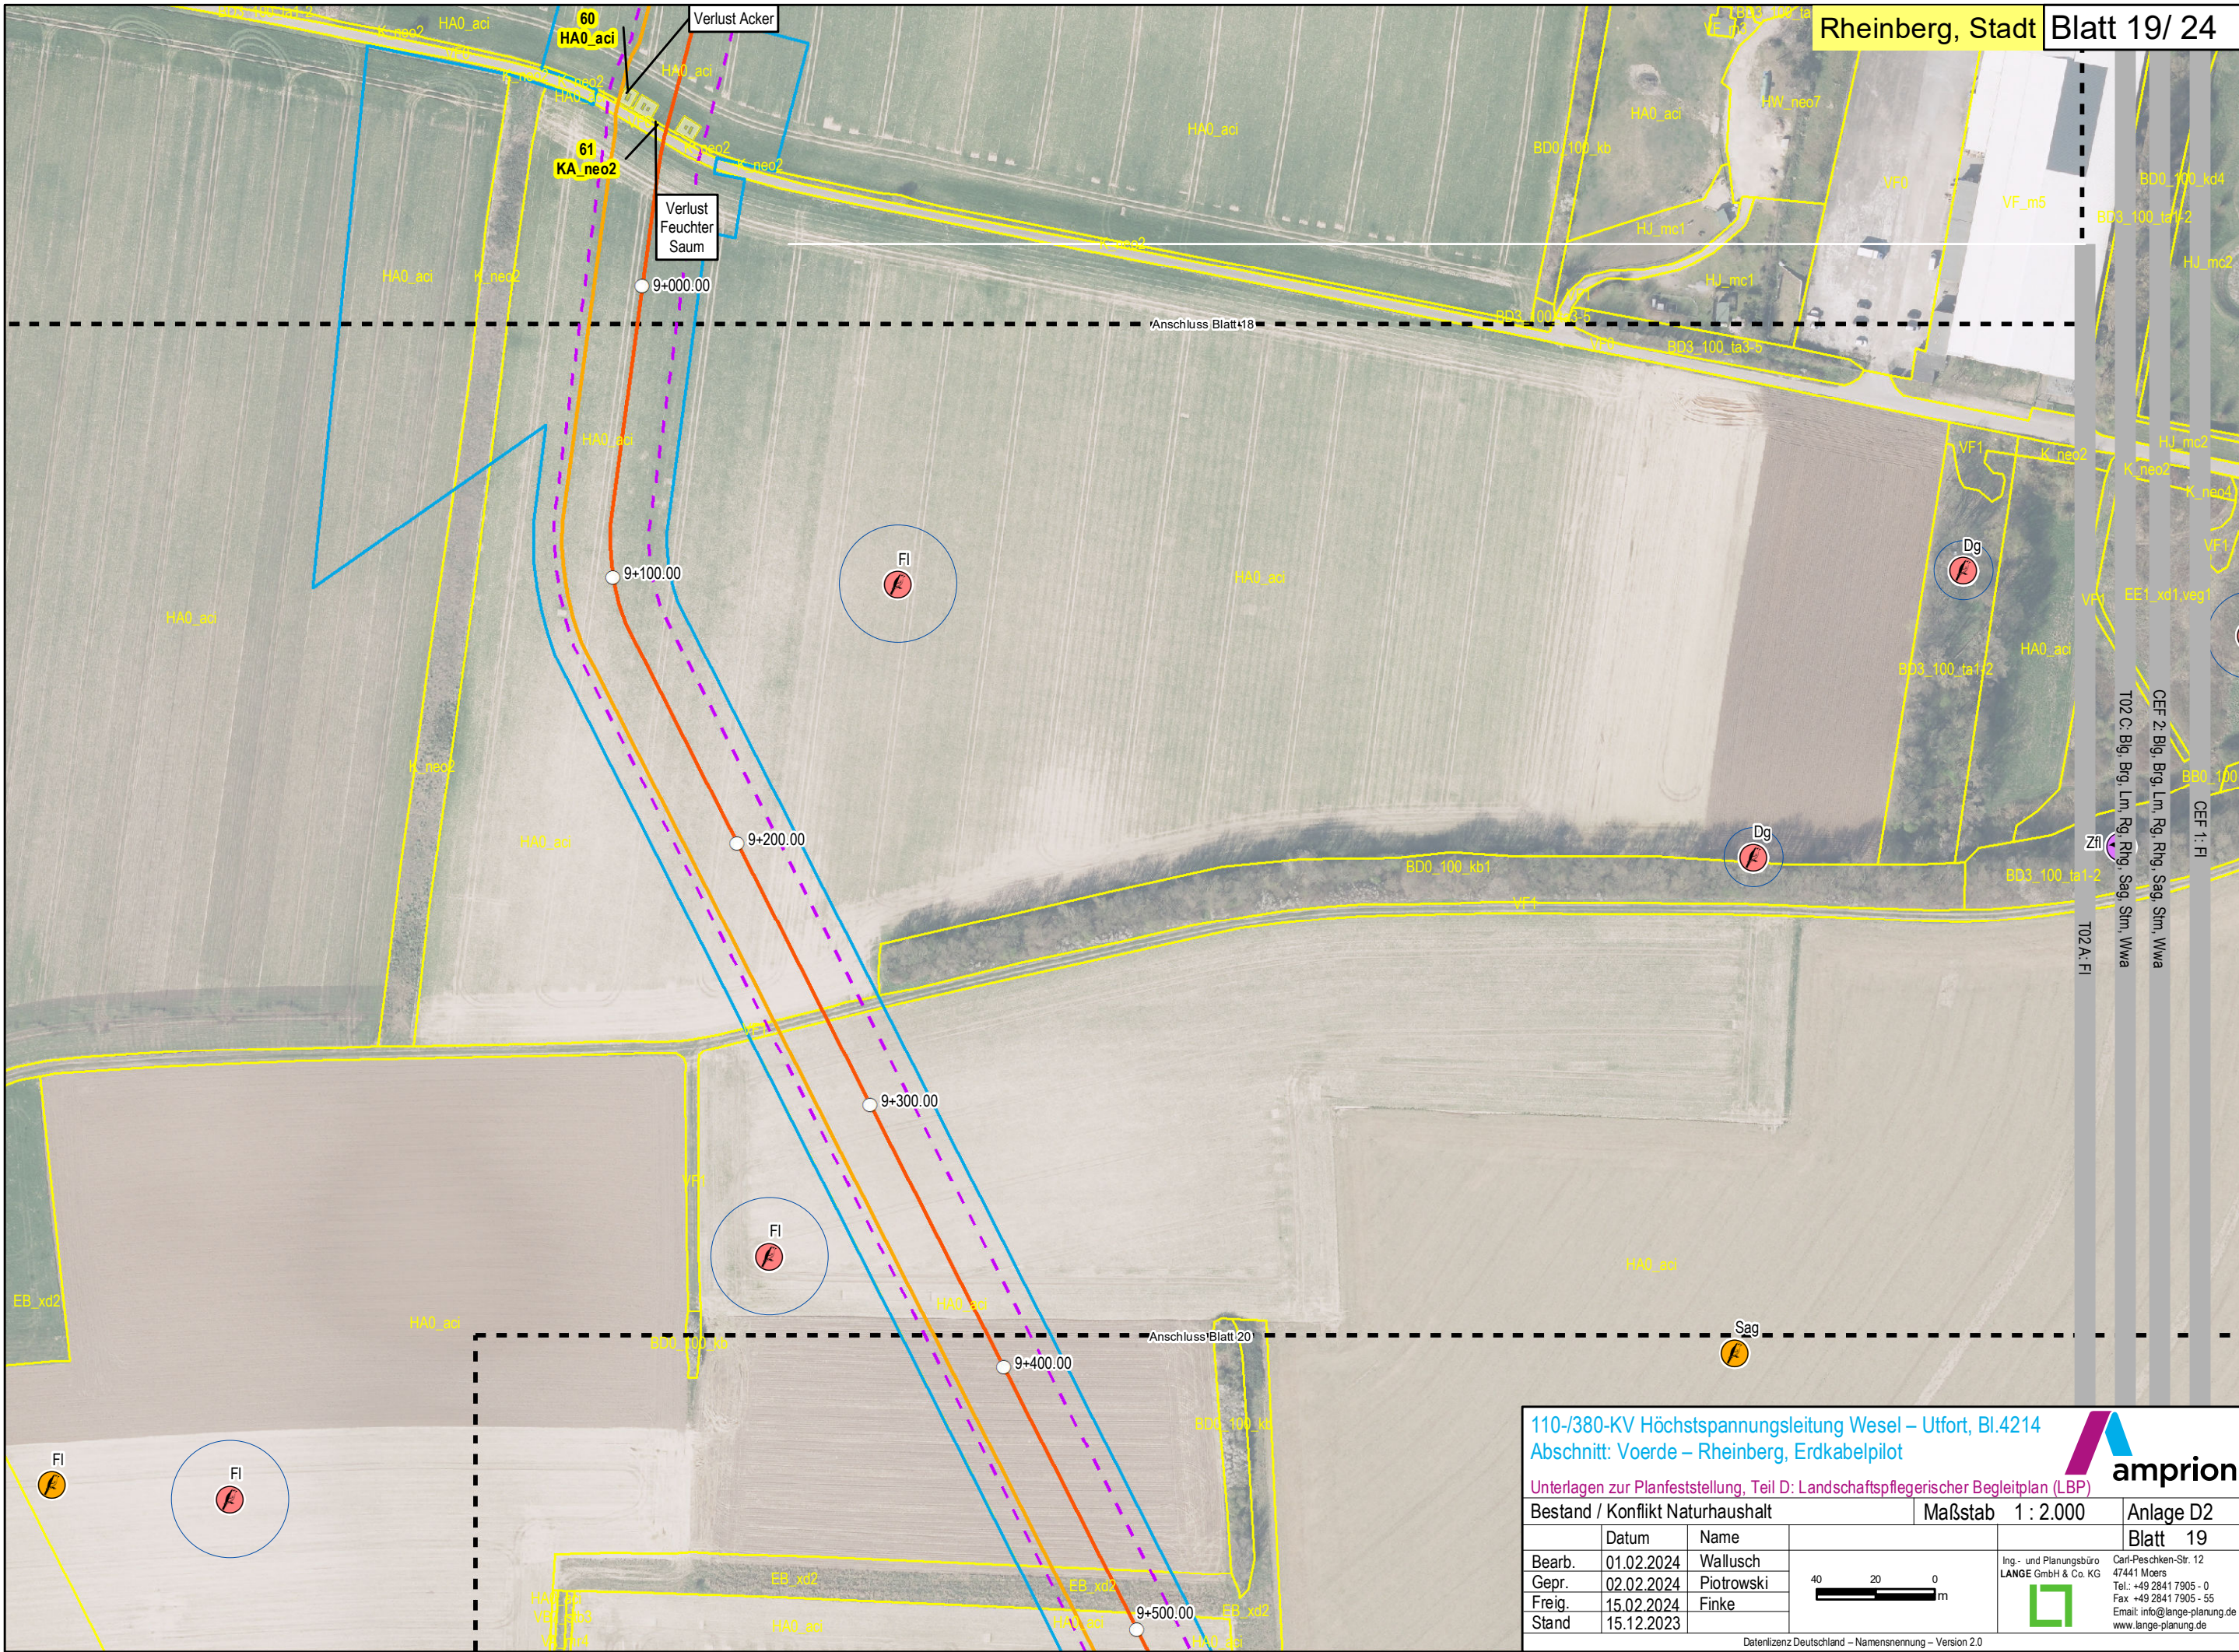

110-/380-KV Höchstspannungsleitung Wesel – Uffort, Bl.4214

Abschnitt: Voerde – Rheinberg, Erdkabelpilot

Unterlagen zur Planfeststellung, Teil D: Landschaftspflegerischer Begleitplan (LBP)

Bestand / Konflikt Naturhaushalt

Maßstab 1 : 2.000

Anlage D2

Datum

Name

Bearb.

01.02.2024

Wallusch

Gepr.

02.02.2024

Piotrowski

Freig.

15.02.2024

Finke

Stand

15.12.2023

40

20

0


m


amprion

Ing.- und Planungsbüro
LANGE GmbH & Co. KG
Carl-Peschken-Str. 12
47441 Moers
Tel.: +49 2841 7905 - 0
Fax: +49 2841 7905 - 55
Email: info@lange-planung.de
www.lange-planung.de

Datenlizenz Deutschland – Namensnennung – Version 2.0

Path: J:\Arcgis\Projekt\lampm\layout\PFV\AMP\PM3\LBP\AMP\PM3_PFV_LBP_D2_BestandKonfliktNaturhaushalt.mxd

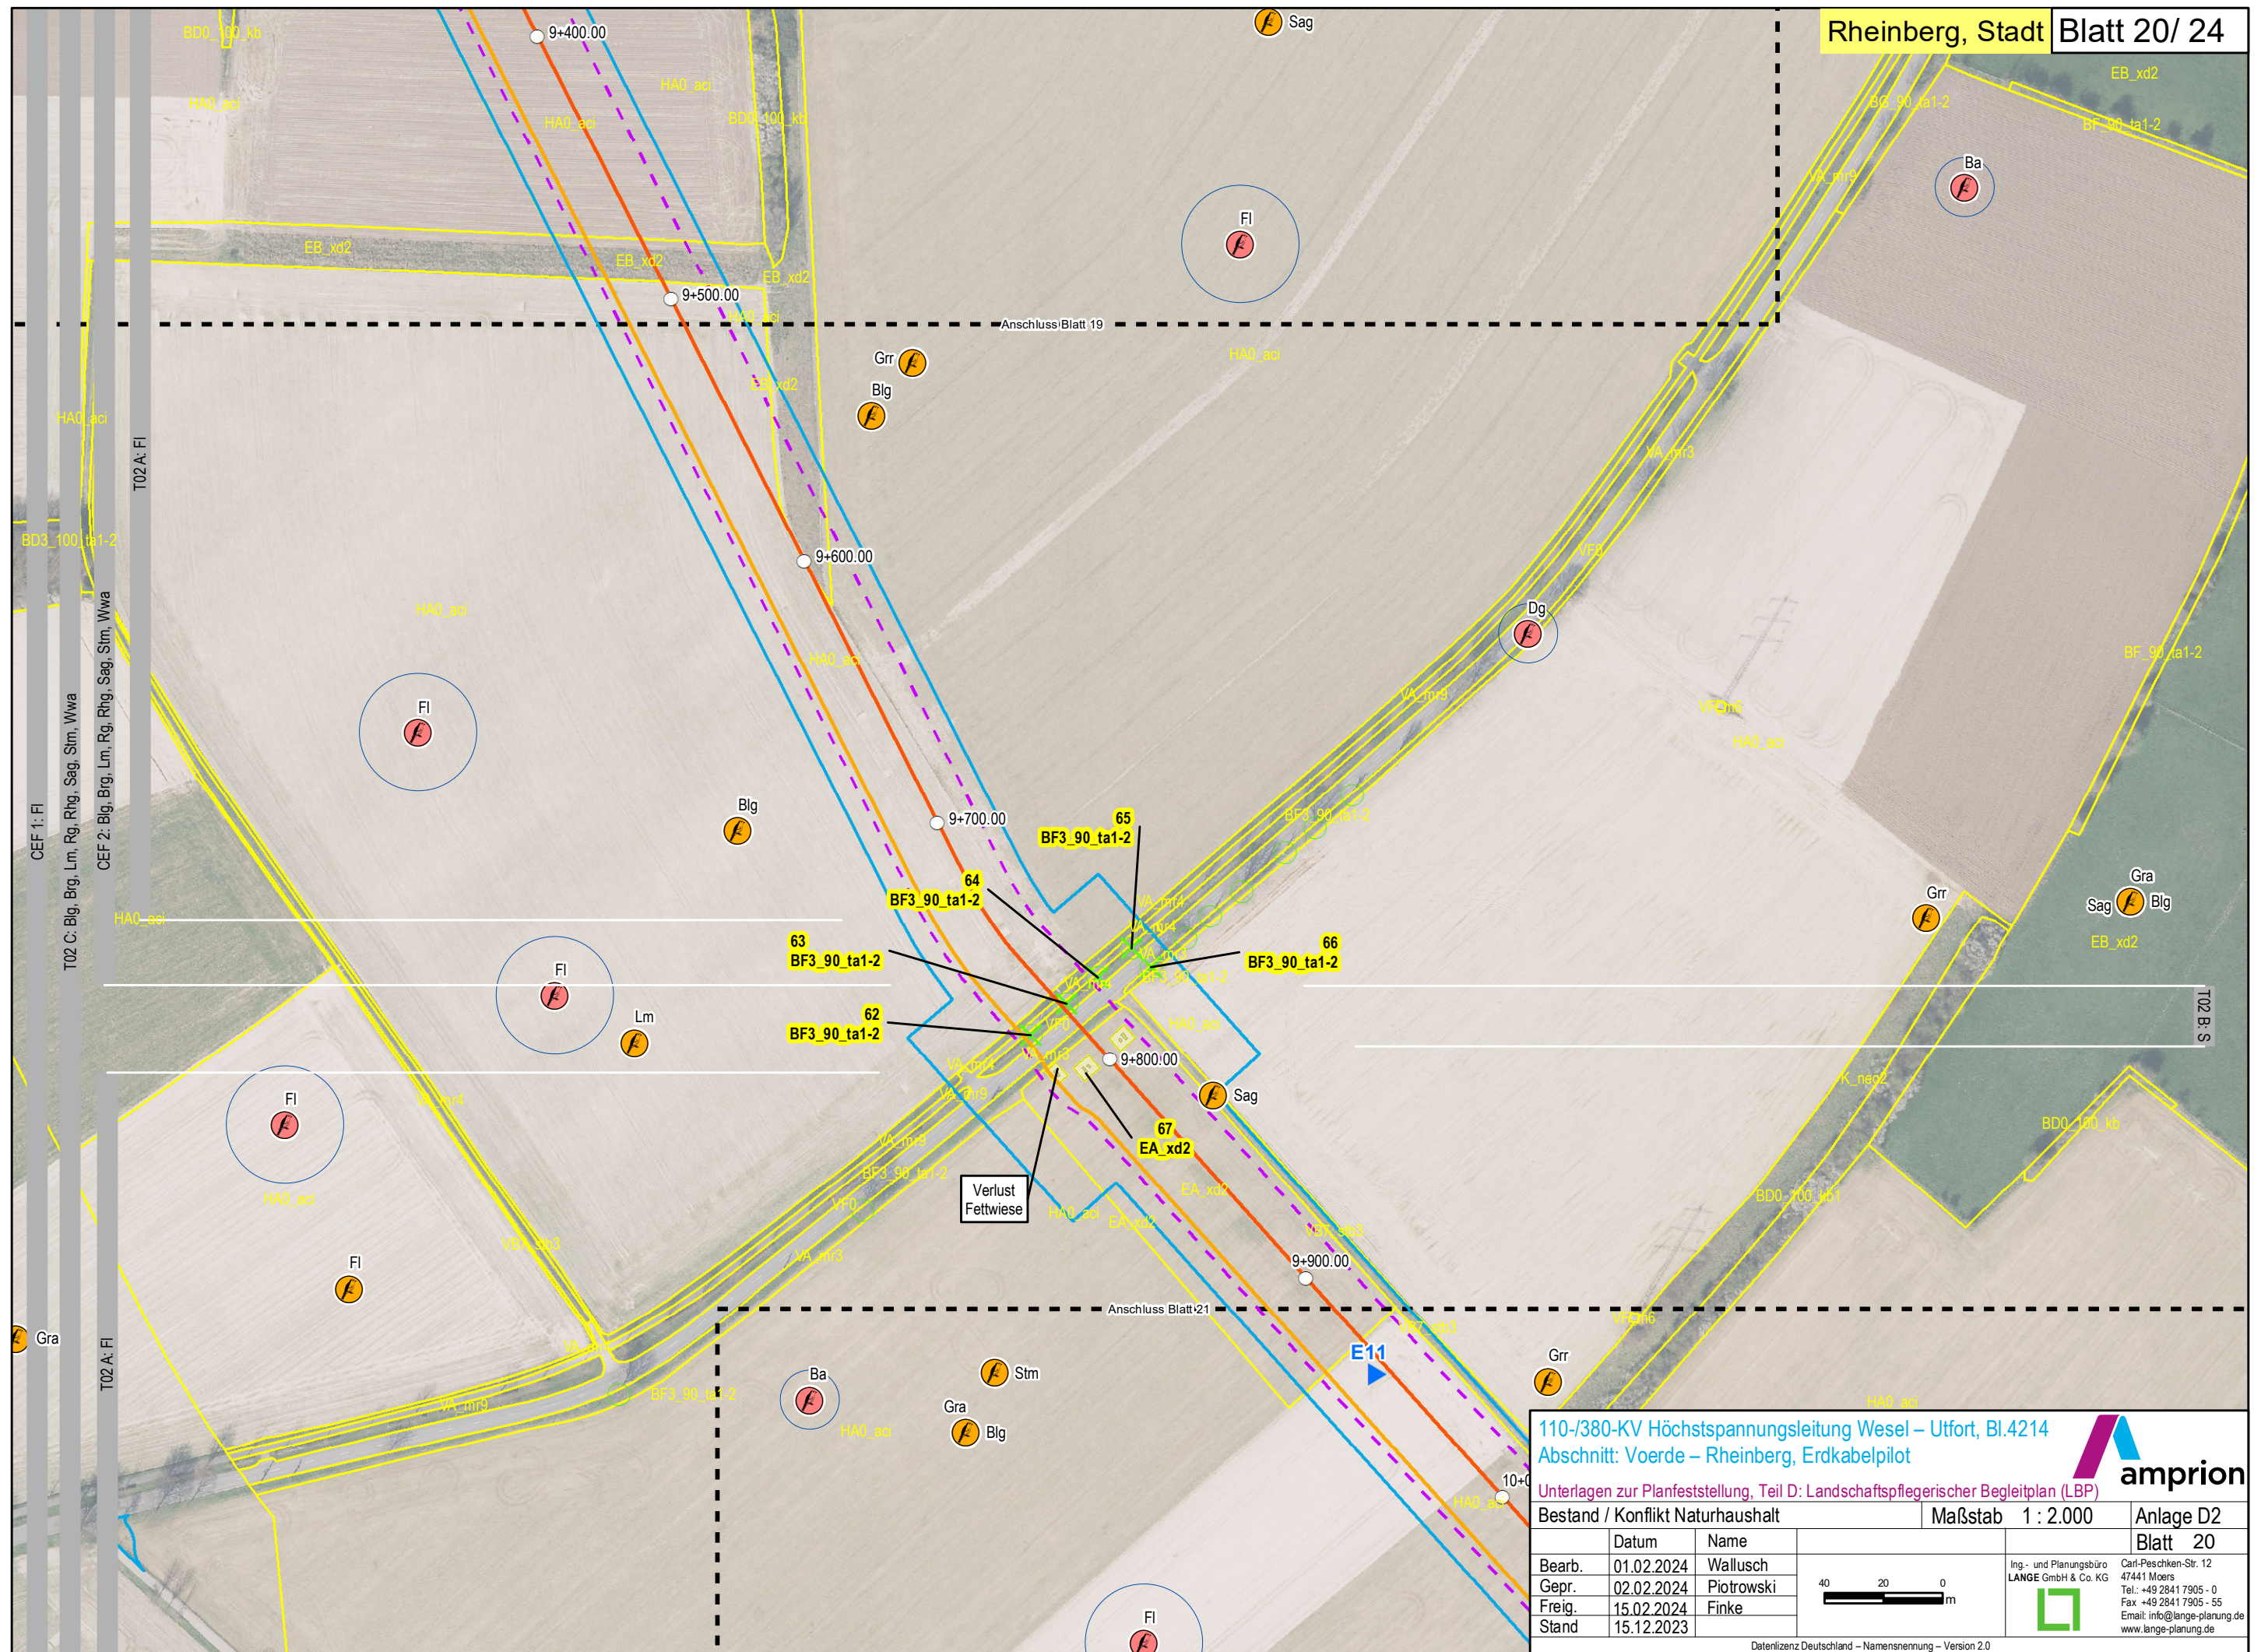

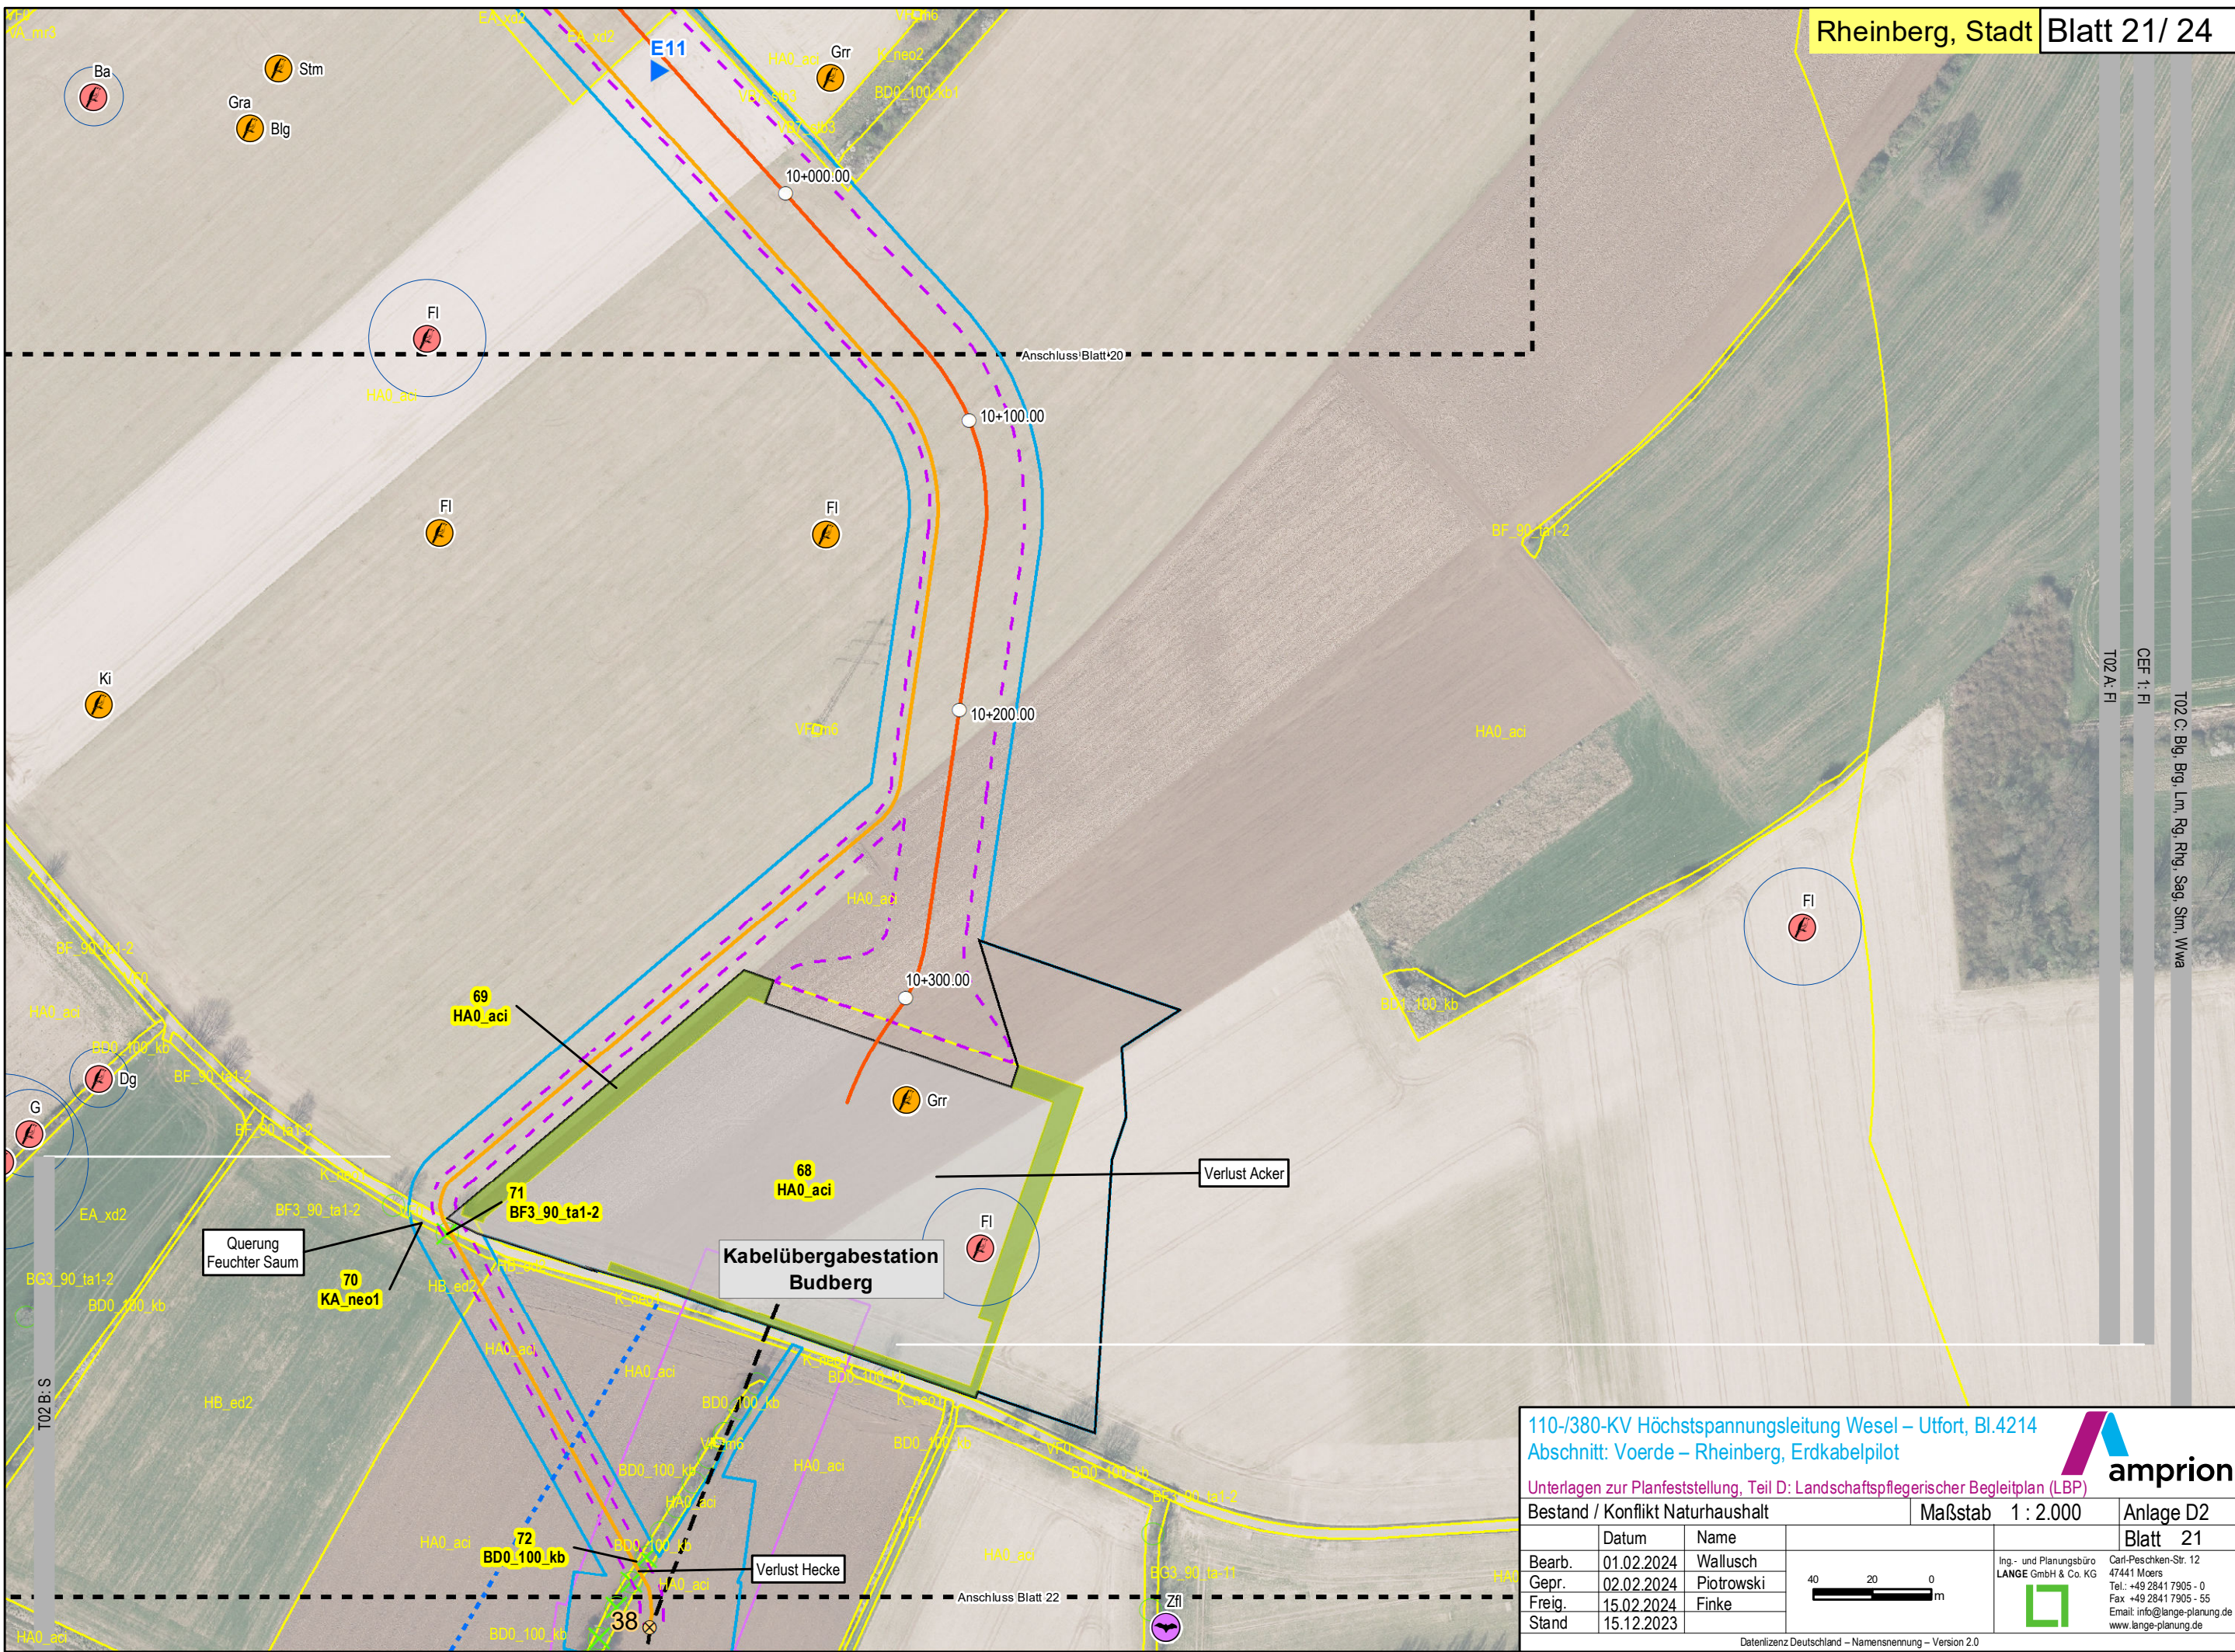

110-/380-KV Höchstspannungsleitung Wesel – Uftorf, Bl.4214

Abschnitt: Voerde – Rheinberg, Erdkabelpilot

Unterlagen zur Planfeststellung, Teil D: Landschaftspflegerischer Begleitplan (LBP)

amprion

Bestand / Konflikt Naturhaushalt		Maßstab 1 : 2.000	Anlage D2
	Datum	Name	Blatt 21
Bearb.	01.02.2024	Wallusch	
Gepr.	02.02.2024	Piotrowski	
Freig.	15.02.2024	Finke	
Stand	15.12.2023		

Ing.- und Planungsbüro

LANGE GmbH & Co. KG

Carl-Peschken-Str. 12

47441 Moers

Tel.: +49 2841 7905 - 0

Fax: +49 2841 7905 - 55

Email: info@lange-planung.de

www.lange-planung.de

40 20 0 m

Datenlizenz Deutschland – Namensnennung – Version 2.0

Path: J:\Arcgis\Projekt\lampm\layout\PFV\AMPM3\LBP\AMPM3_PFV_LBP_D2_BestandKonfliktNaturhaushalt.mxd

