


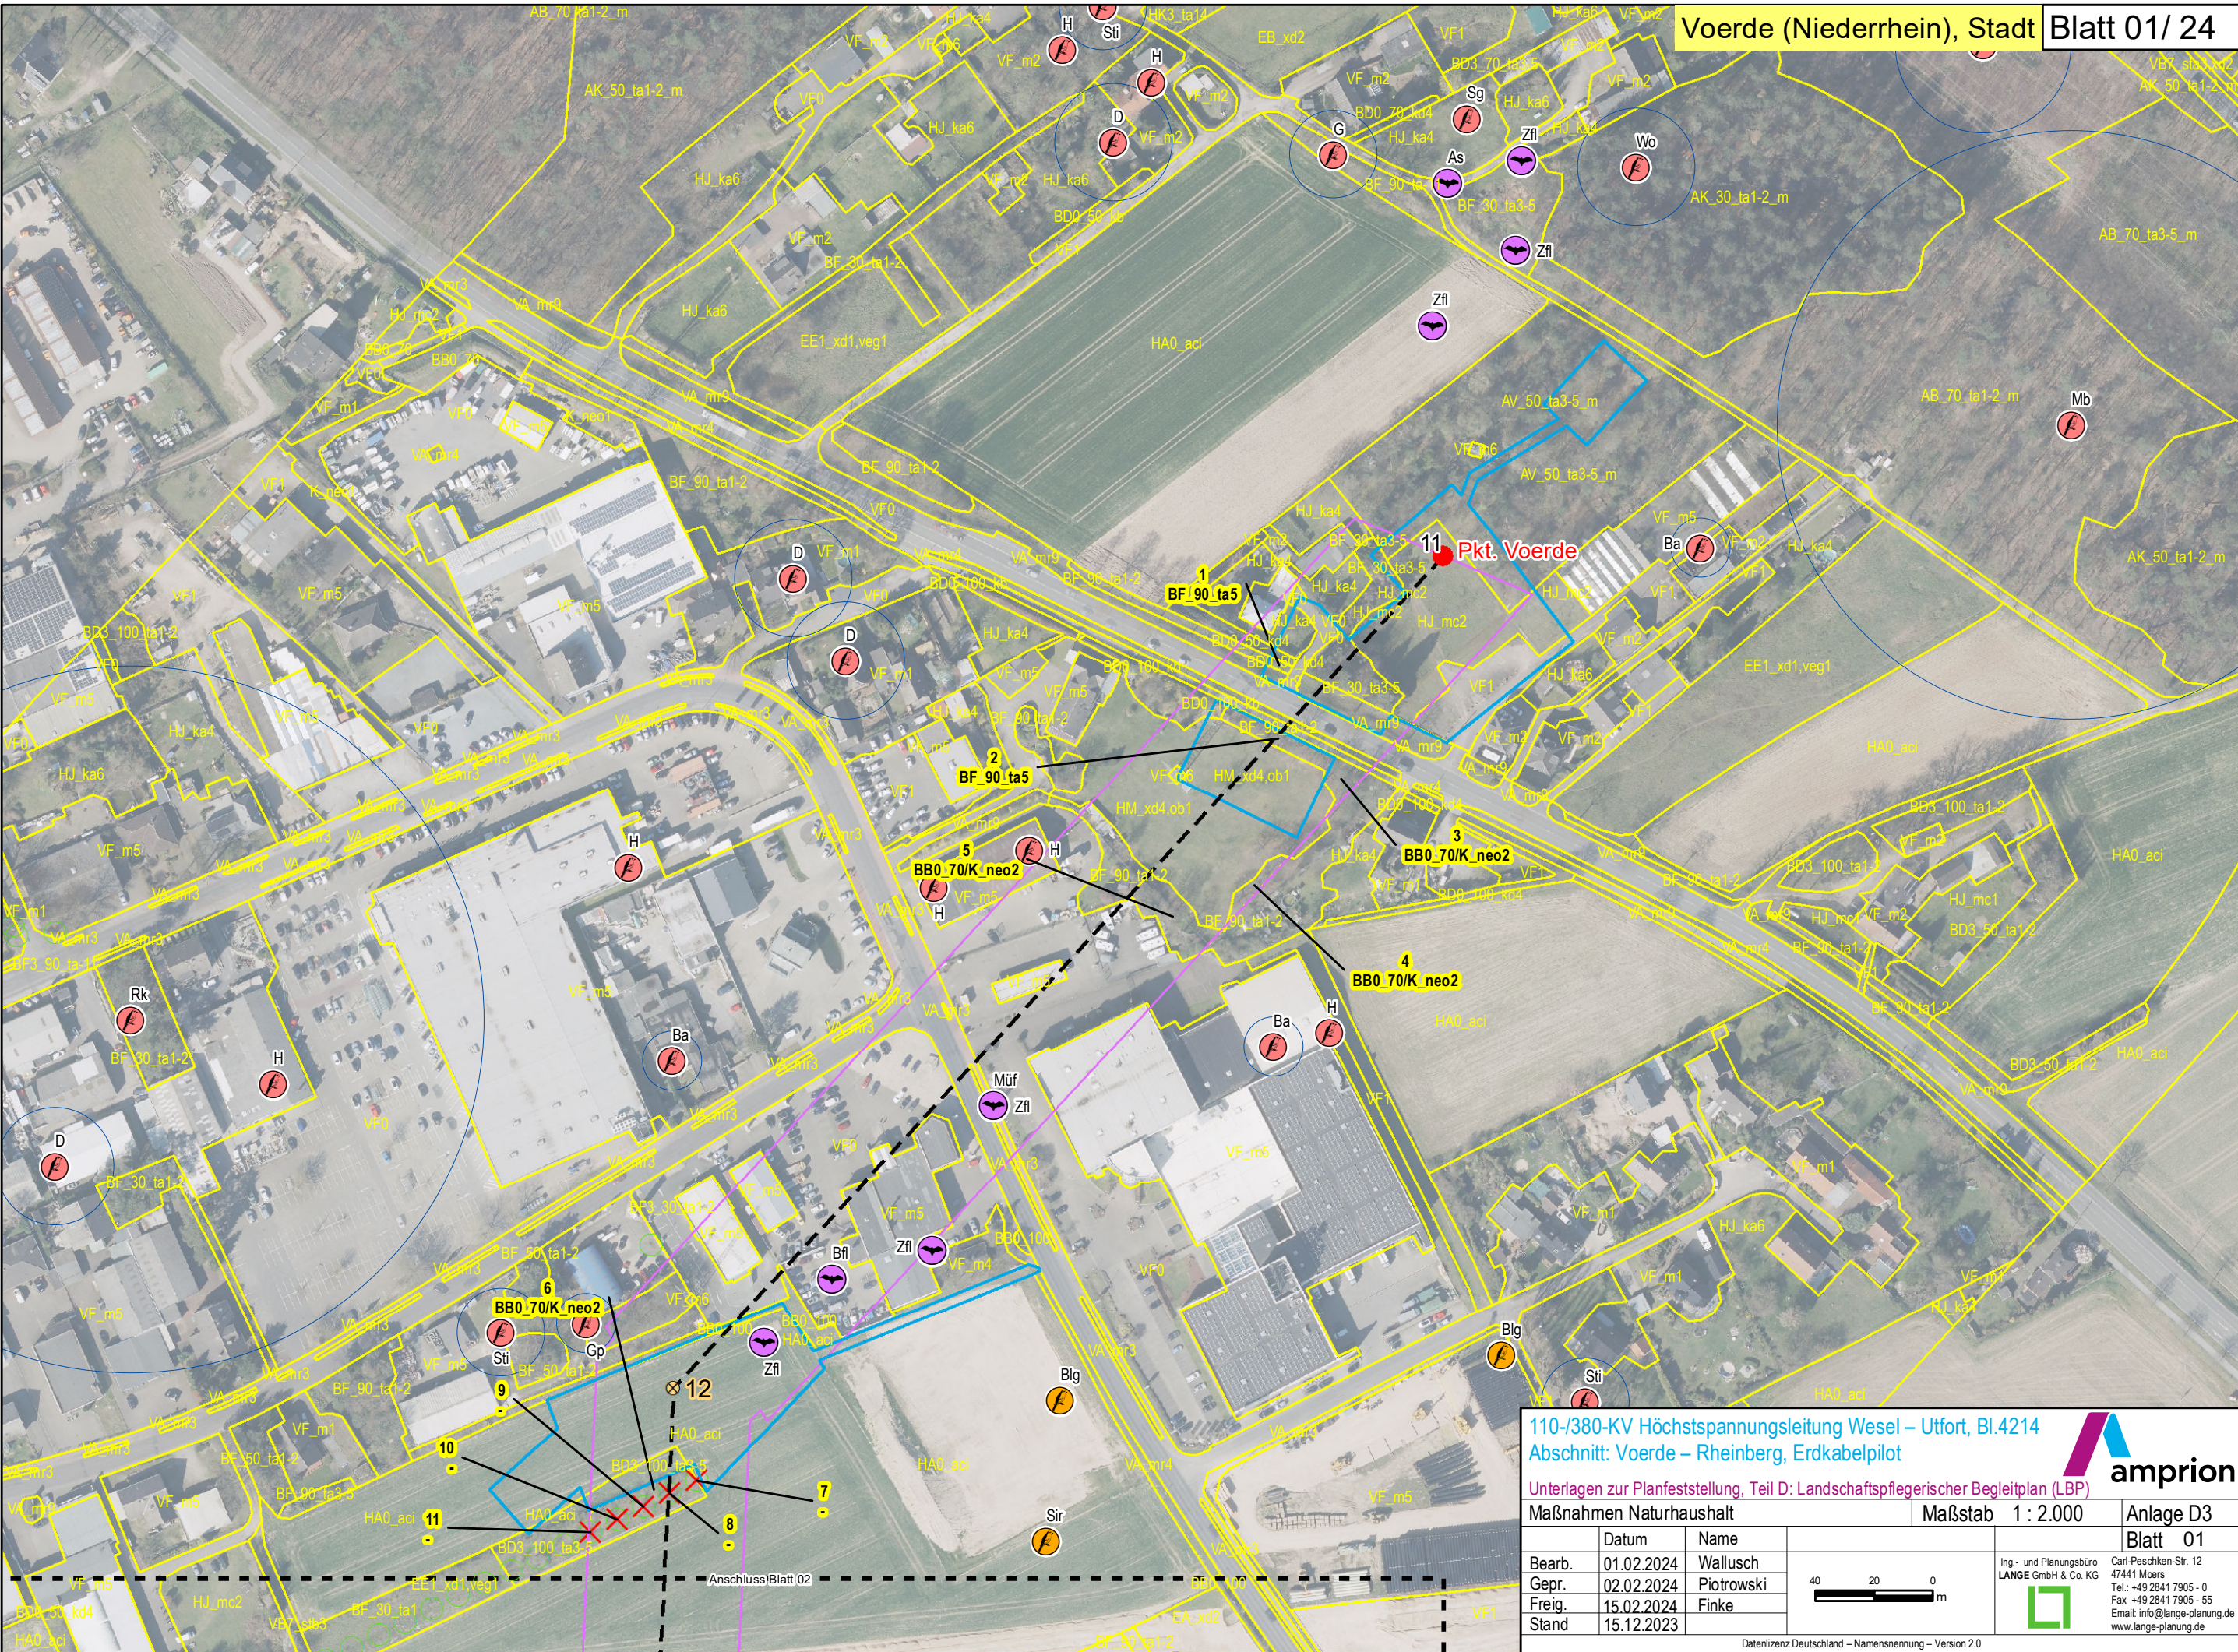

110-/380-KV Höchstspannungsleitung Wesel – Uftorf, Bl.4214
Abschnitt: Voerde – Rheinberg, Erdkabelpilot

Unterlagen zur Planfeststellung, Teil D: Landschaftspflegerischer Begleitplan (LBP)

Maßnahmen Naturhaushalt

Datum	Name
01.02.2024	Wallusch
02.02.2024	Piotrowski
15.02.2024	Finke
15.12.2023	

Maßstab 1 : 2.000

Anlage D3


Blatt 01


Ing.- und Planungsbüro
LANGE GmbH & Co. KG


Carl-Peschken-Str. 12
47441 Moers
Tel.: +49 2841 7905 - 0
Fax: +49 2841 7905 - 55
Email: info@lange-planung.de
www.lange-planung.de


Datenlizenz Deutschland – Namensnennung – Version 2.0


Path: J:\Arcgis\Projekt\ampm\Layout\PFV\AMP3\BPI\AMP3_PPV_LBP_D3_MassnahmenNaturhaushalt.mxd

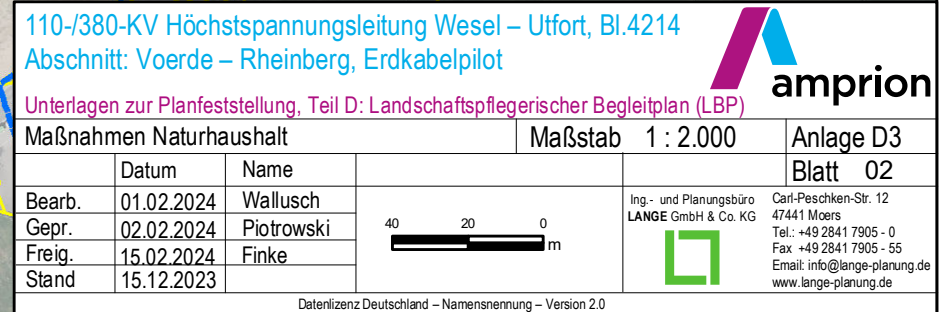

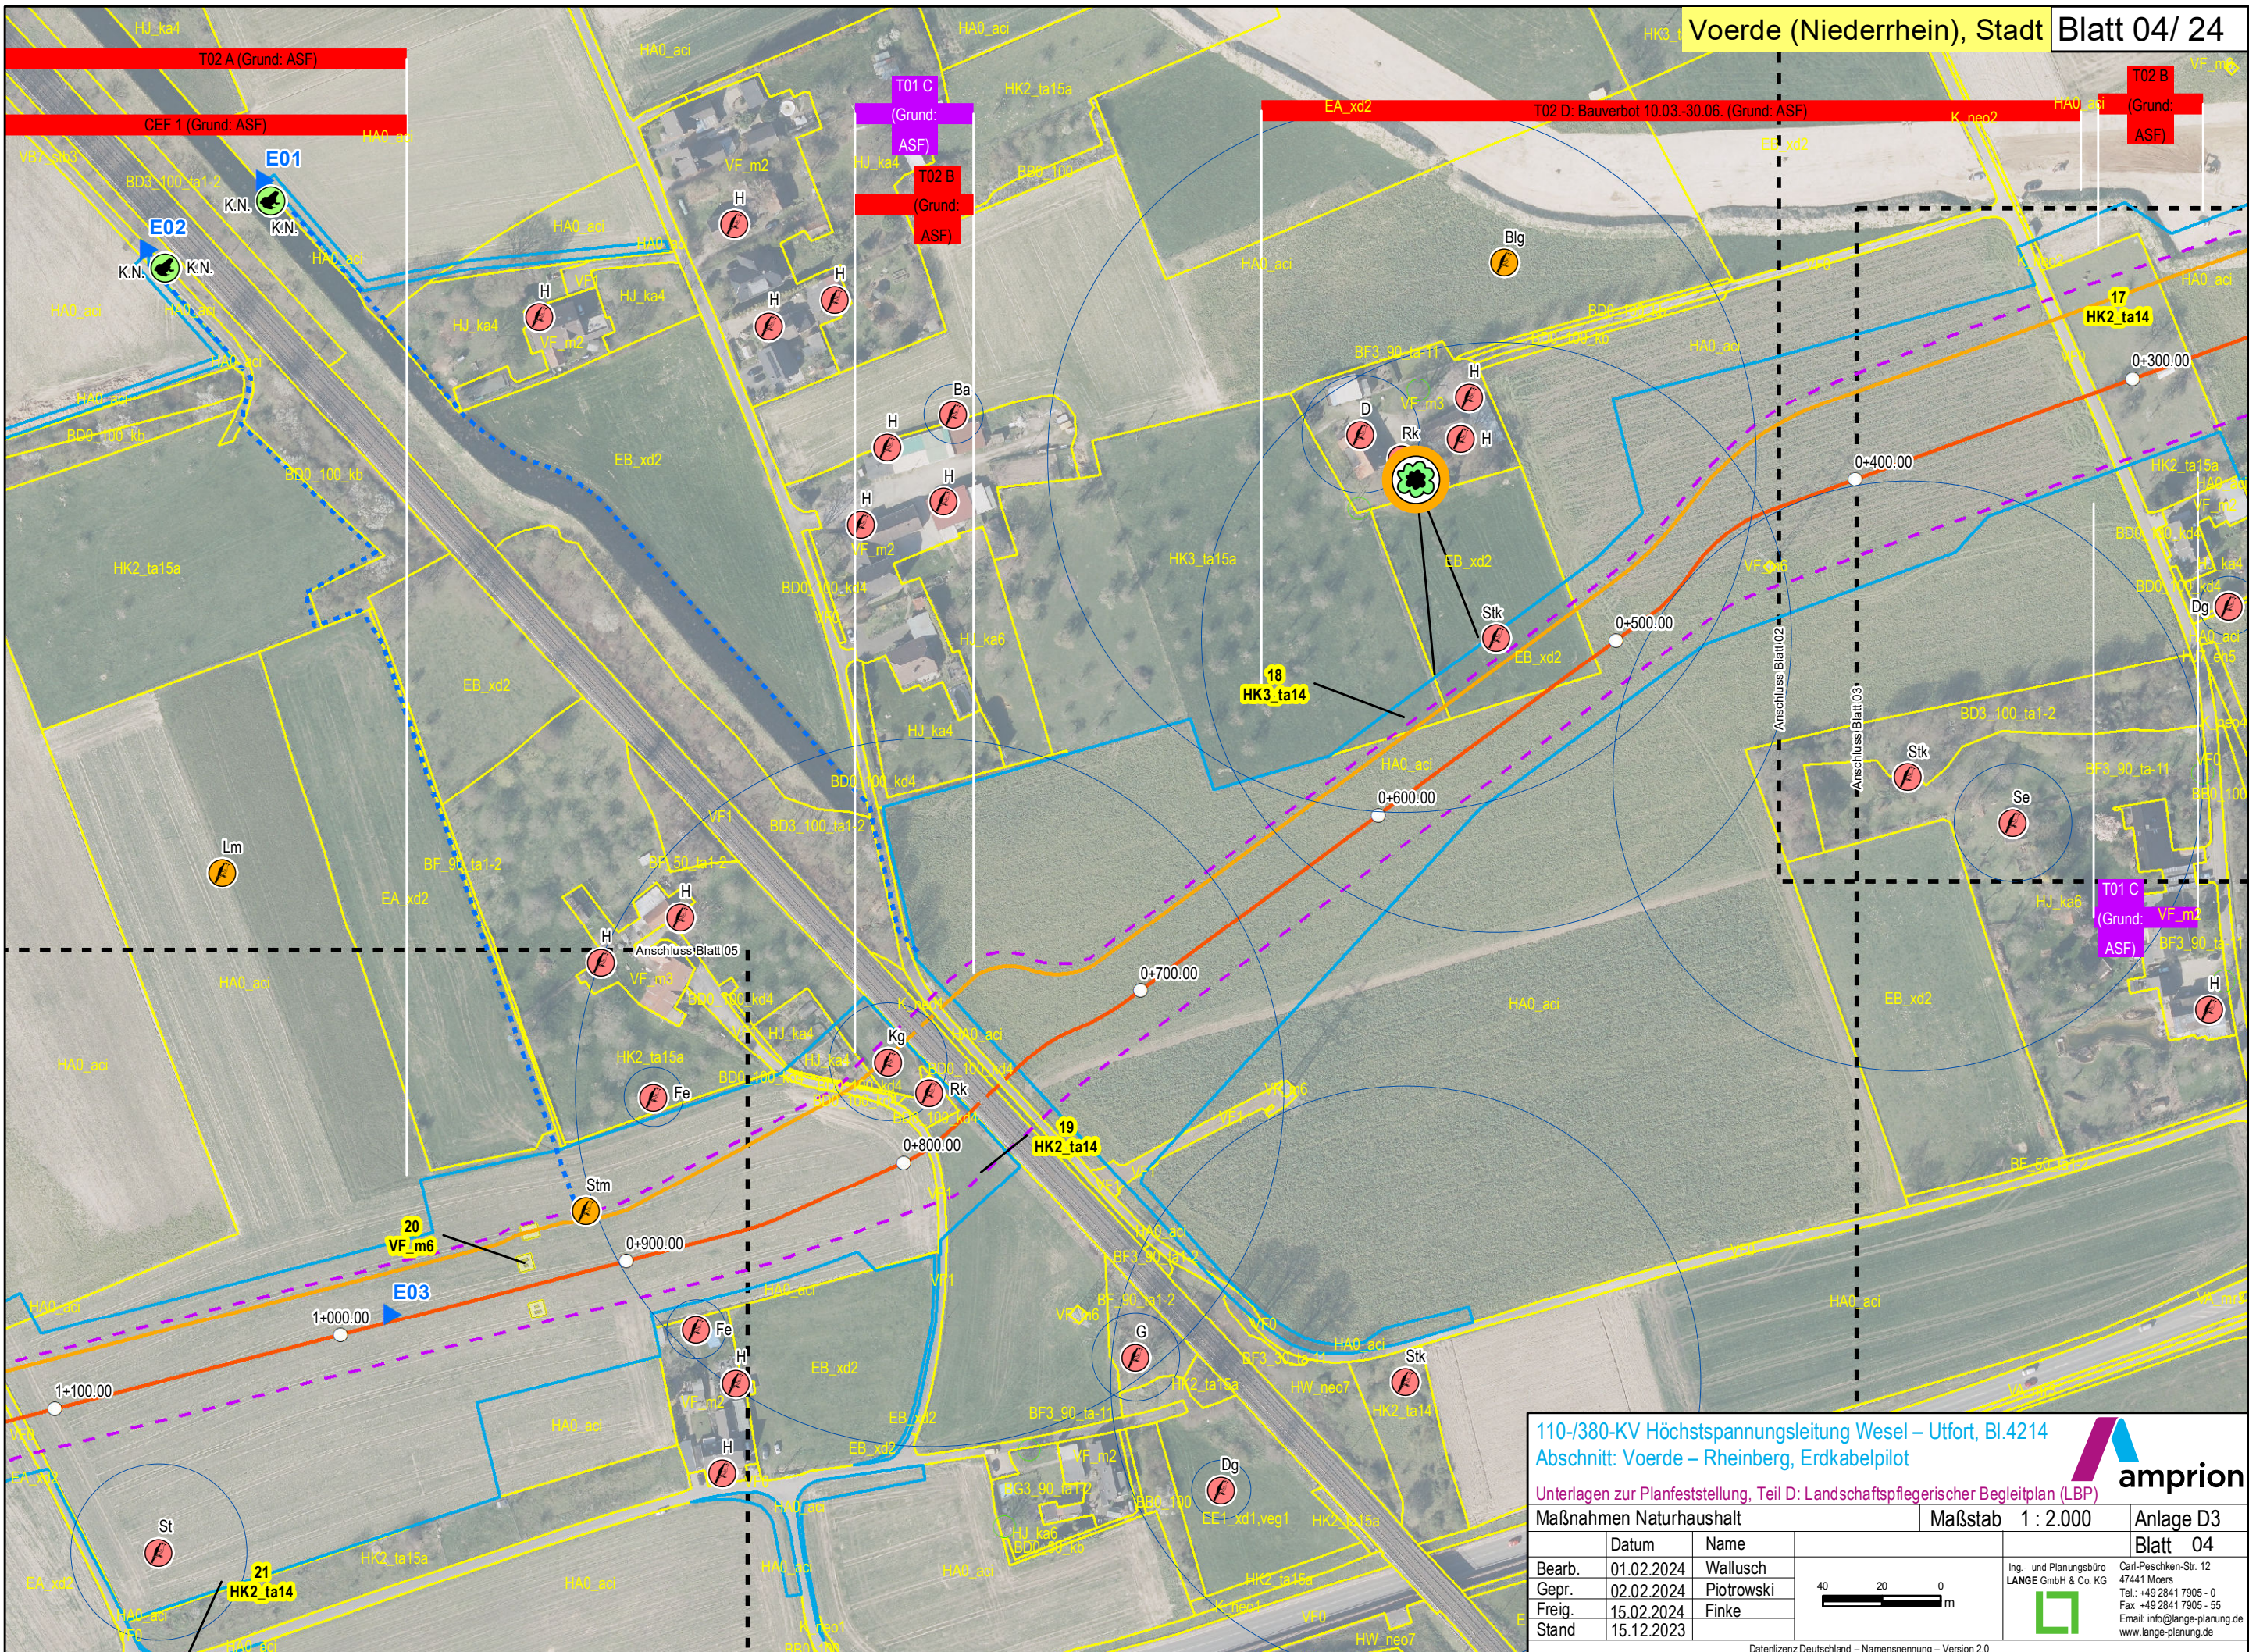

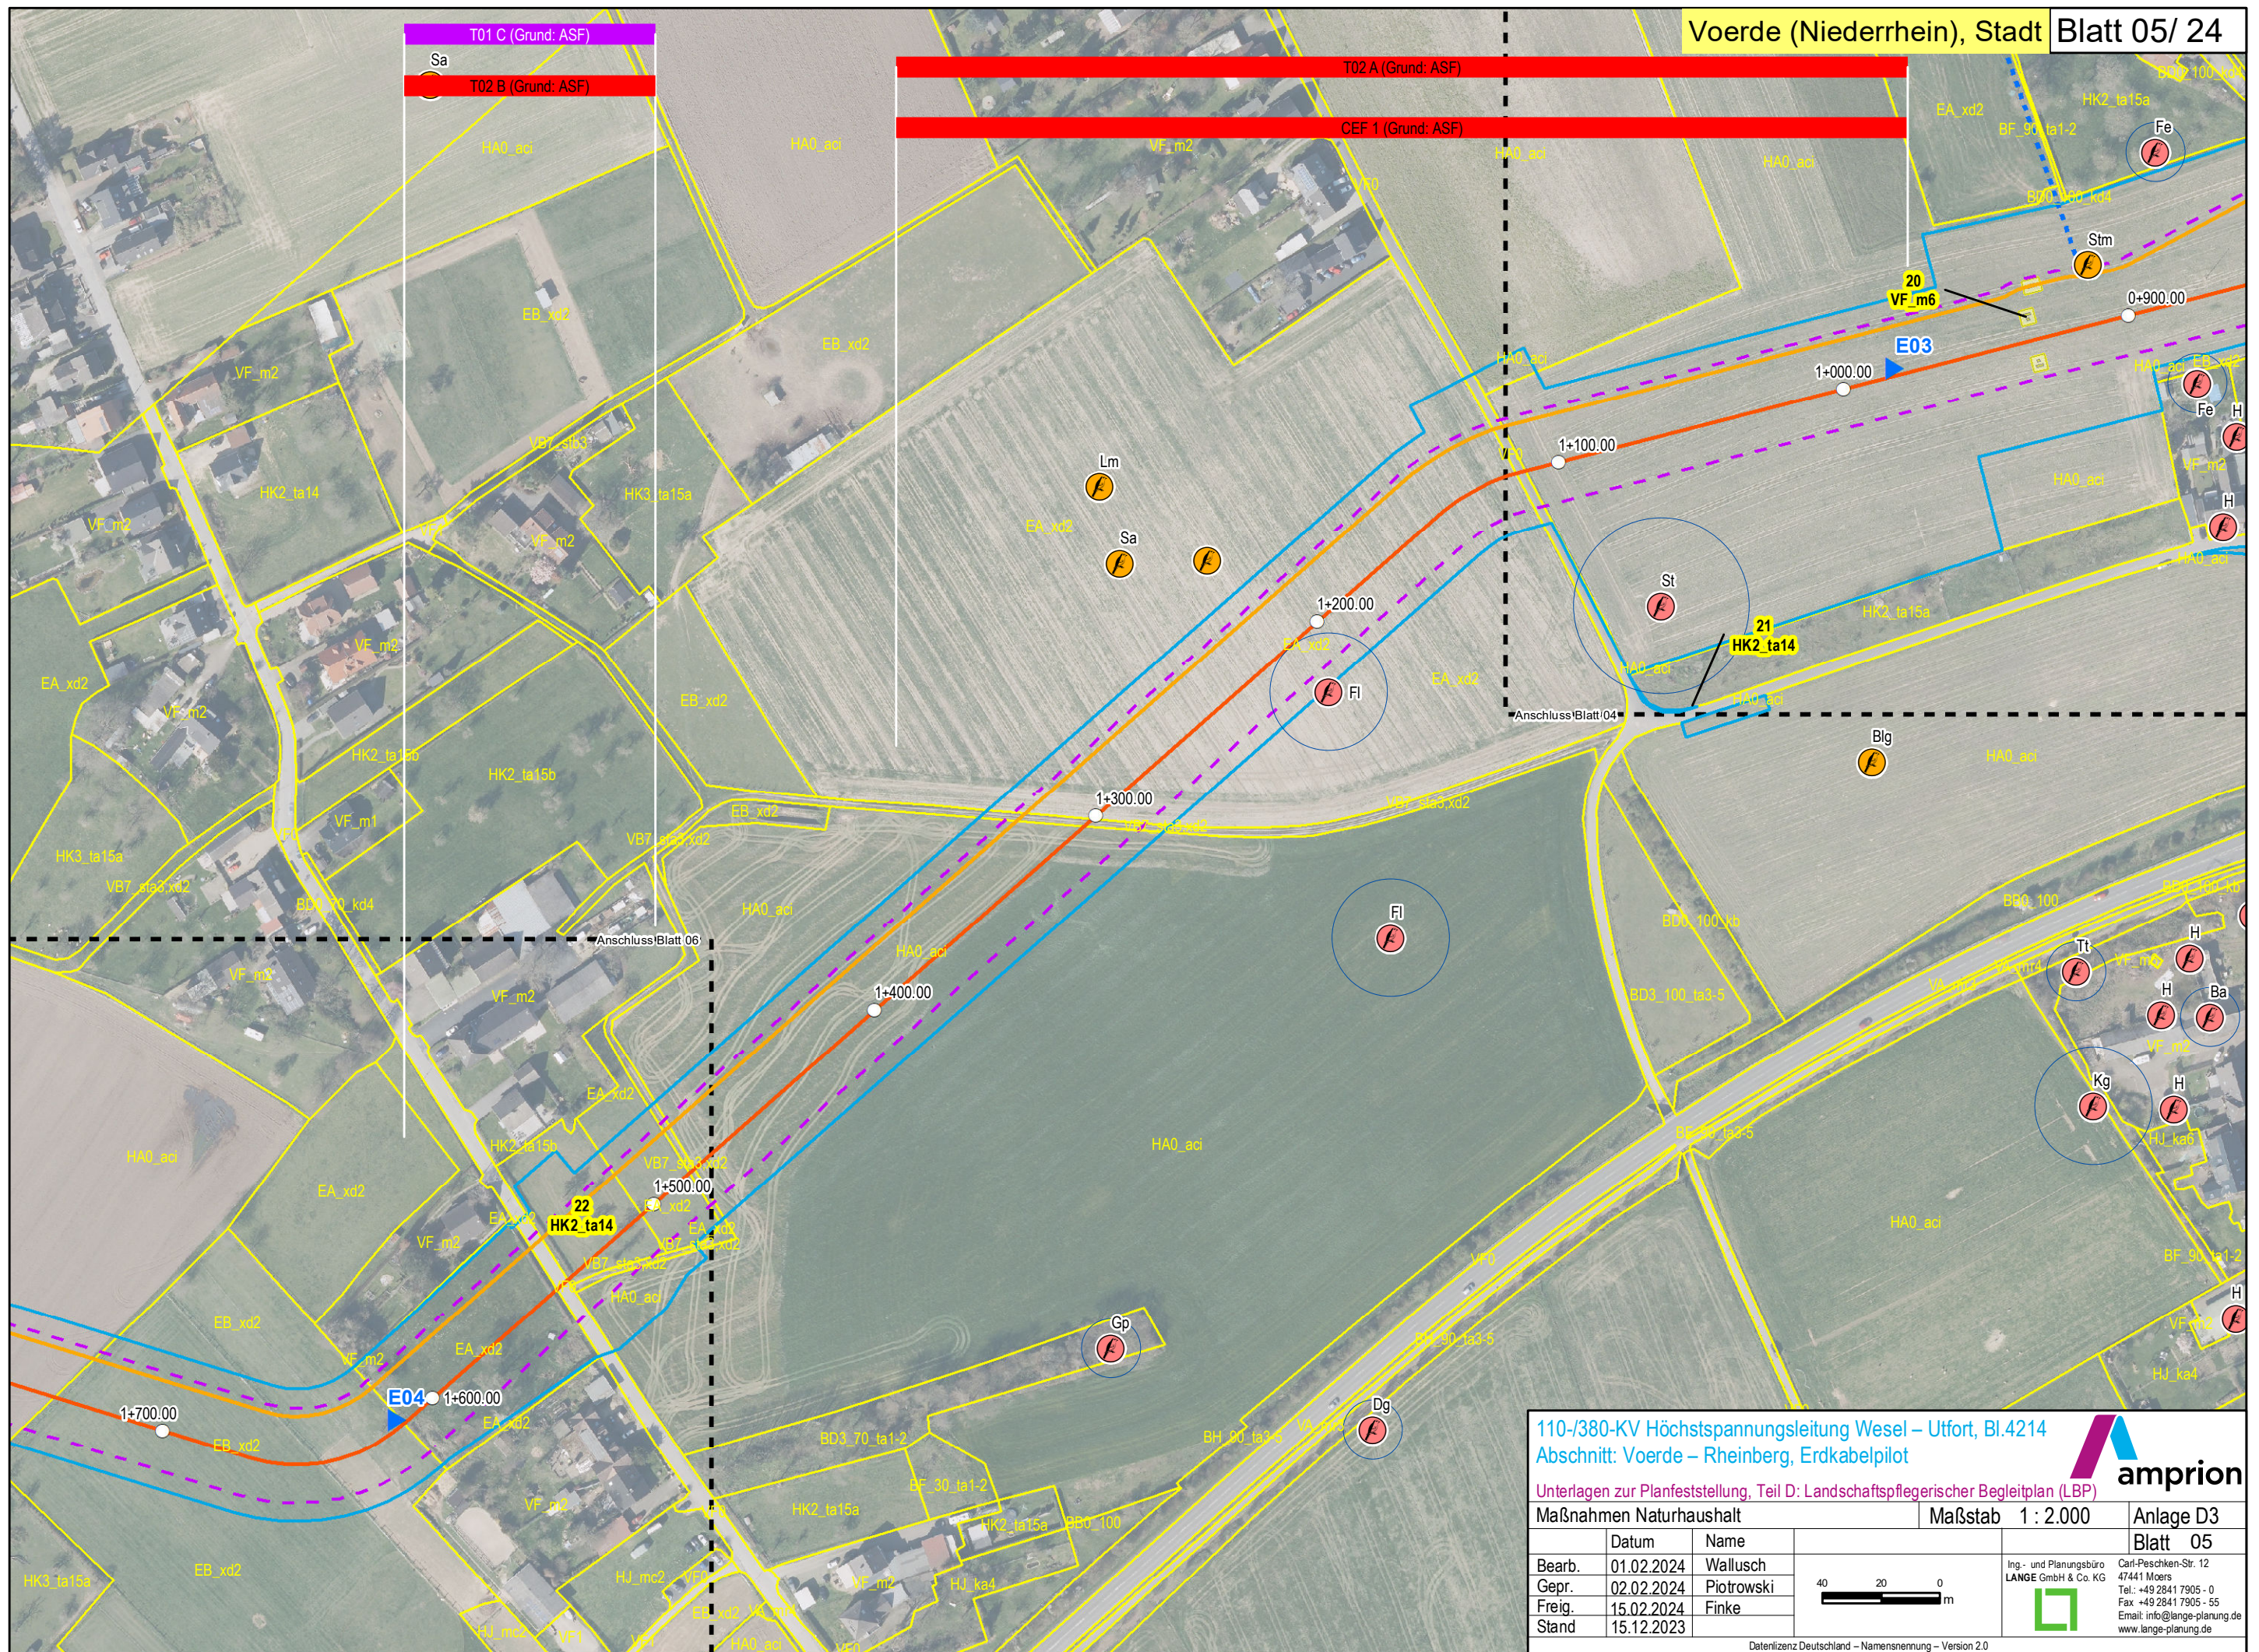

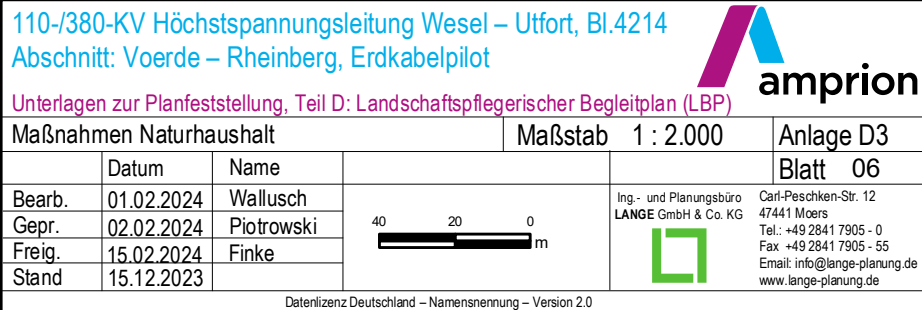

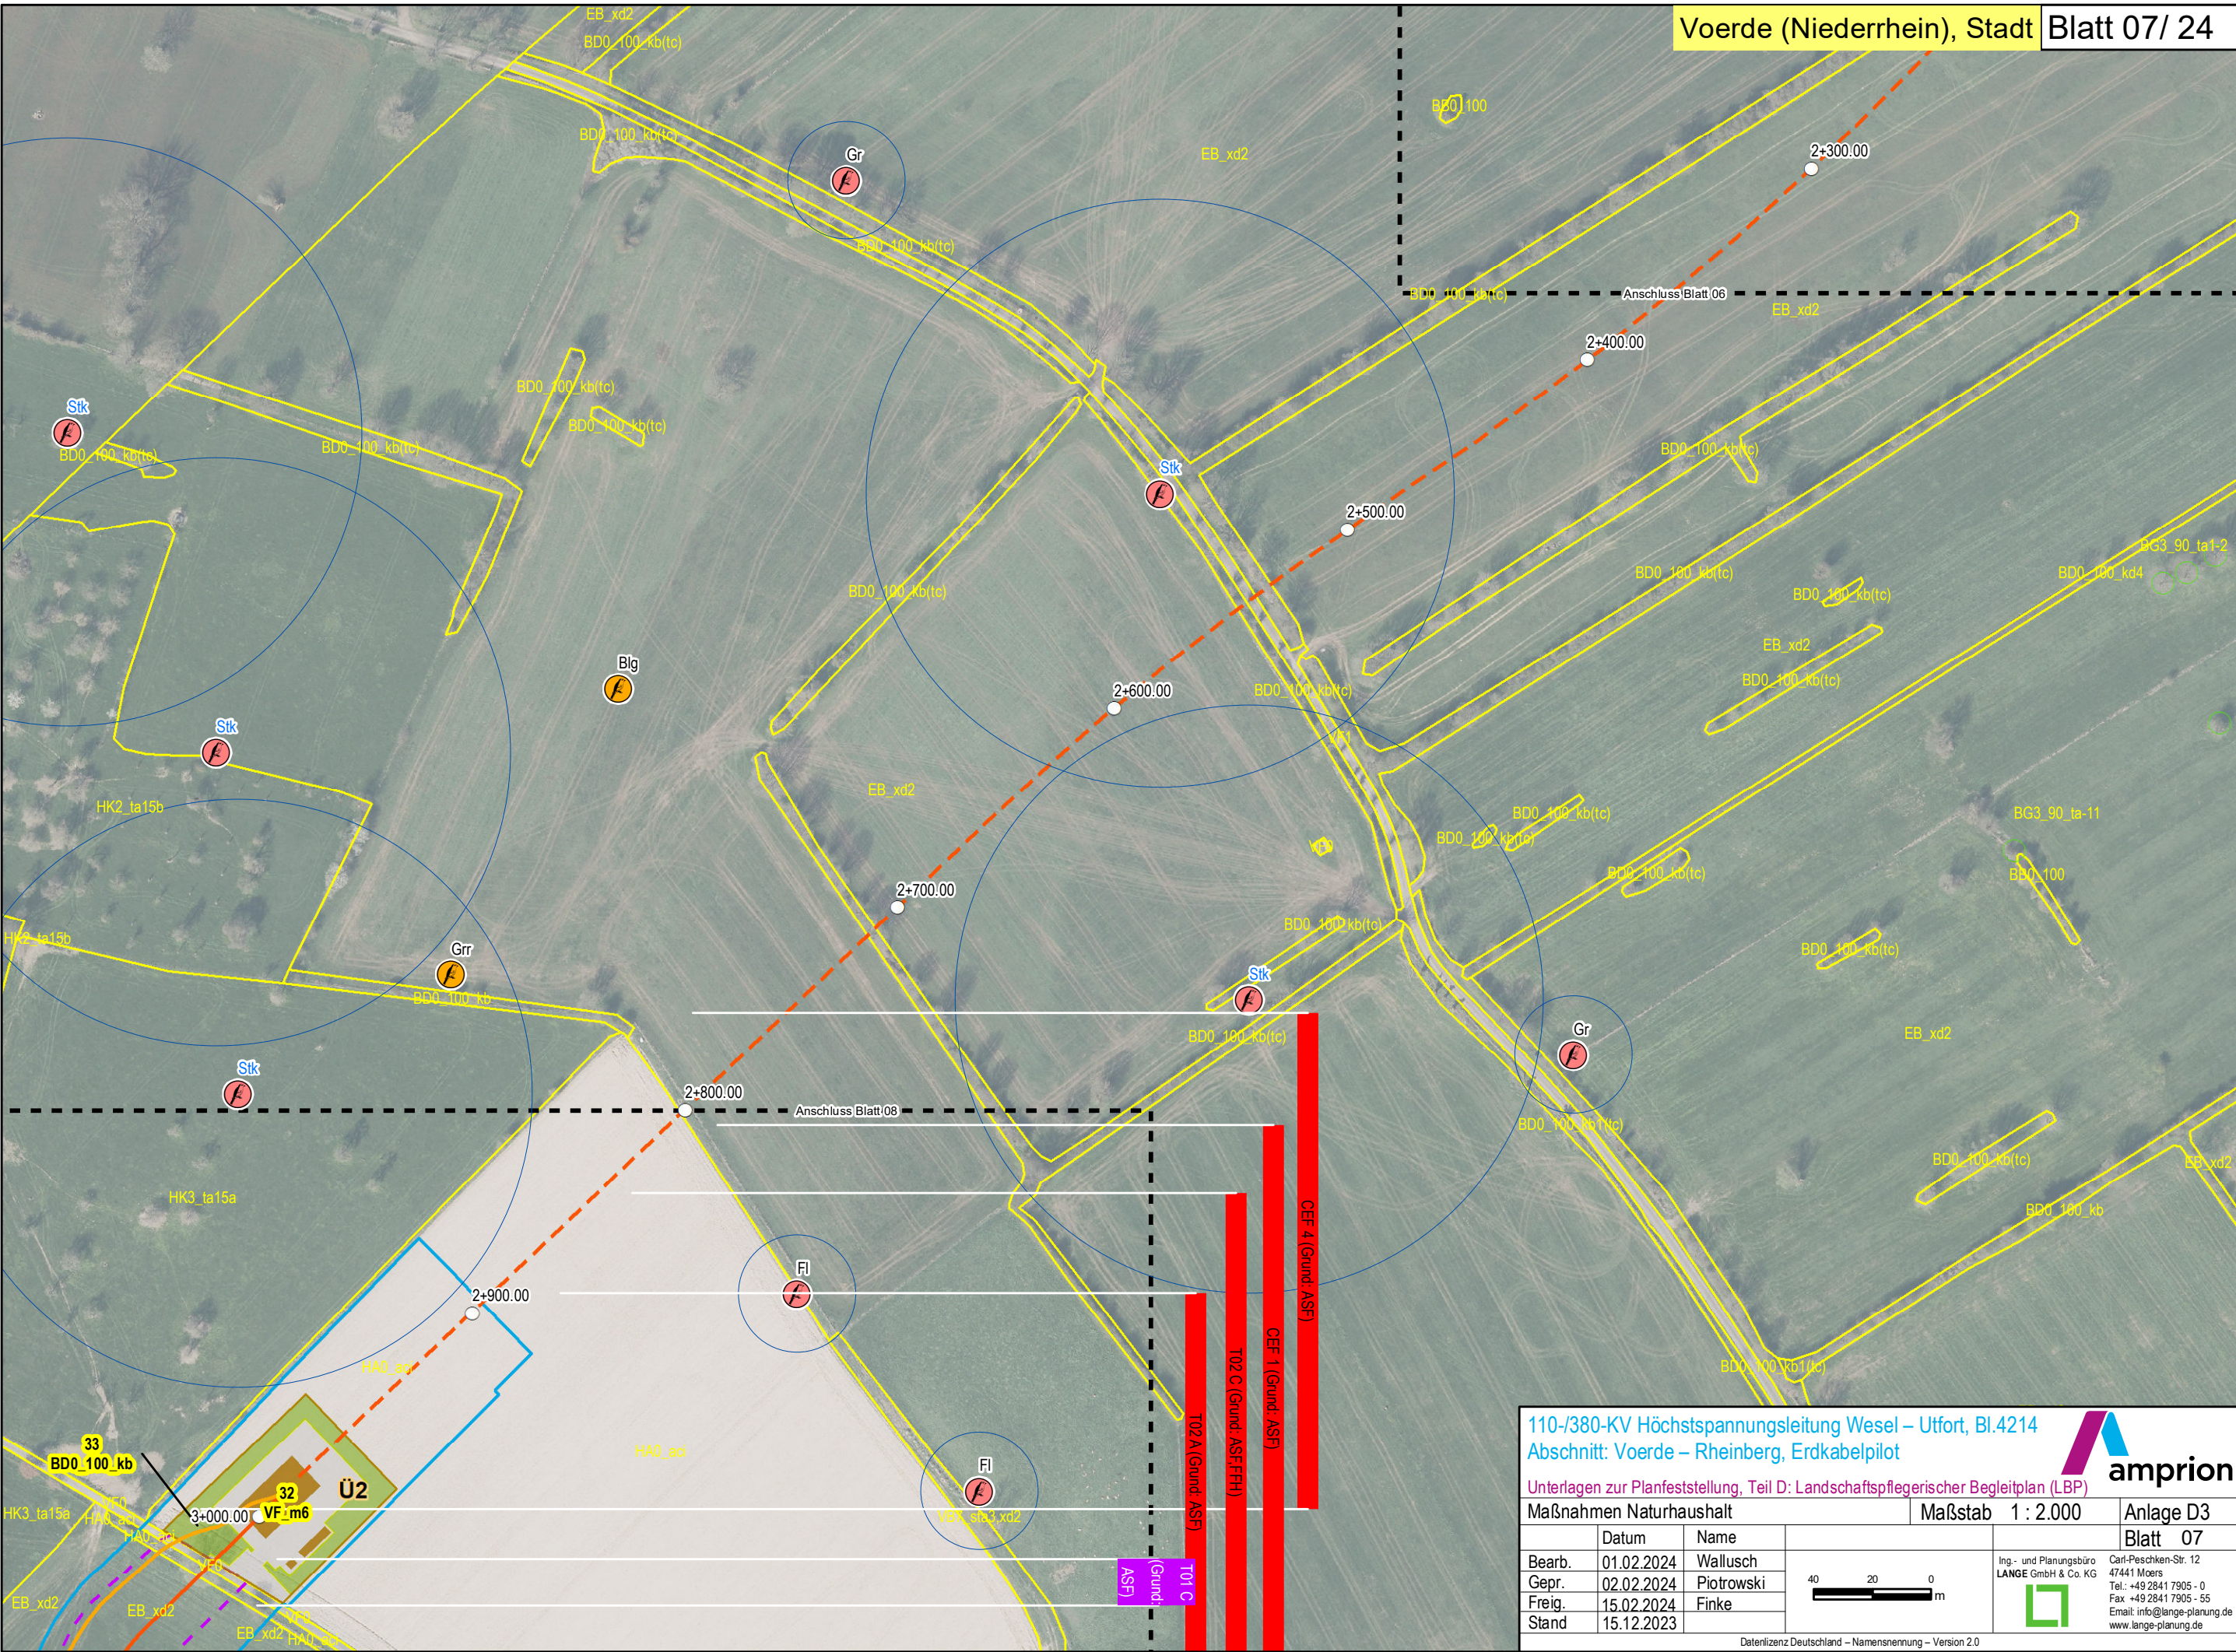

110-/380-KV Höchstspannungsleitung Wesel – Uffort, Bl.4214
Abschnitt: Voerde – Rheinberg, Erdkabelpilot

Unterlagen zur Planfeststellung, Teil D: Landschaftspflegerischer Begleitplan (LBP)

Maßnahmen Naturhaushalt

Maßstab 1 : 2.000

Anlage D3

Blatt 07


	Datum	Name
Bearb.	01.02.2024	Wallusch
Gepr.	02.02.2024	Piotrowski
Freig.	15.02.2024	Finke
Stand	15.12.2023	

Ing.- und Planungsbüro
LANGE GmbH & Co. KG

Carl-Peschken-Str. 12
47441 Moers
Tel.: +49 2841 7905 - 0
Fax: +49 2841 7905 - 55
Email: info@lange-planung.de
www.lange-planung.de

Datenlizenz Deutschland – Namensnennung – Version 2.0

Path: J:\Arcgis\Projekte\ampm\layout\PFV\AMP3\LBPI\AMP3_PFV_LBP_D3_MassnahmenNaturhaushalt.mxd

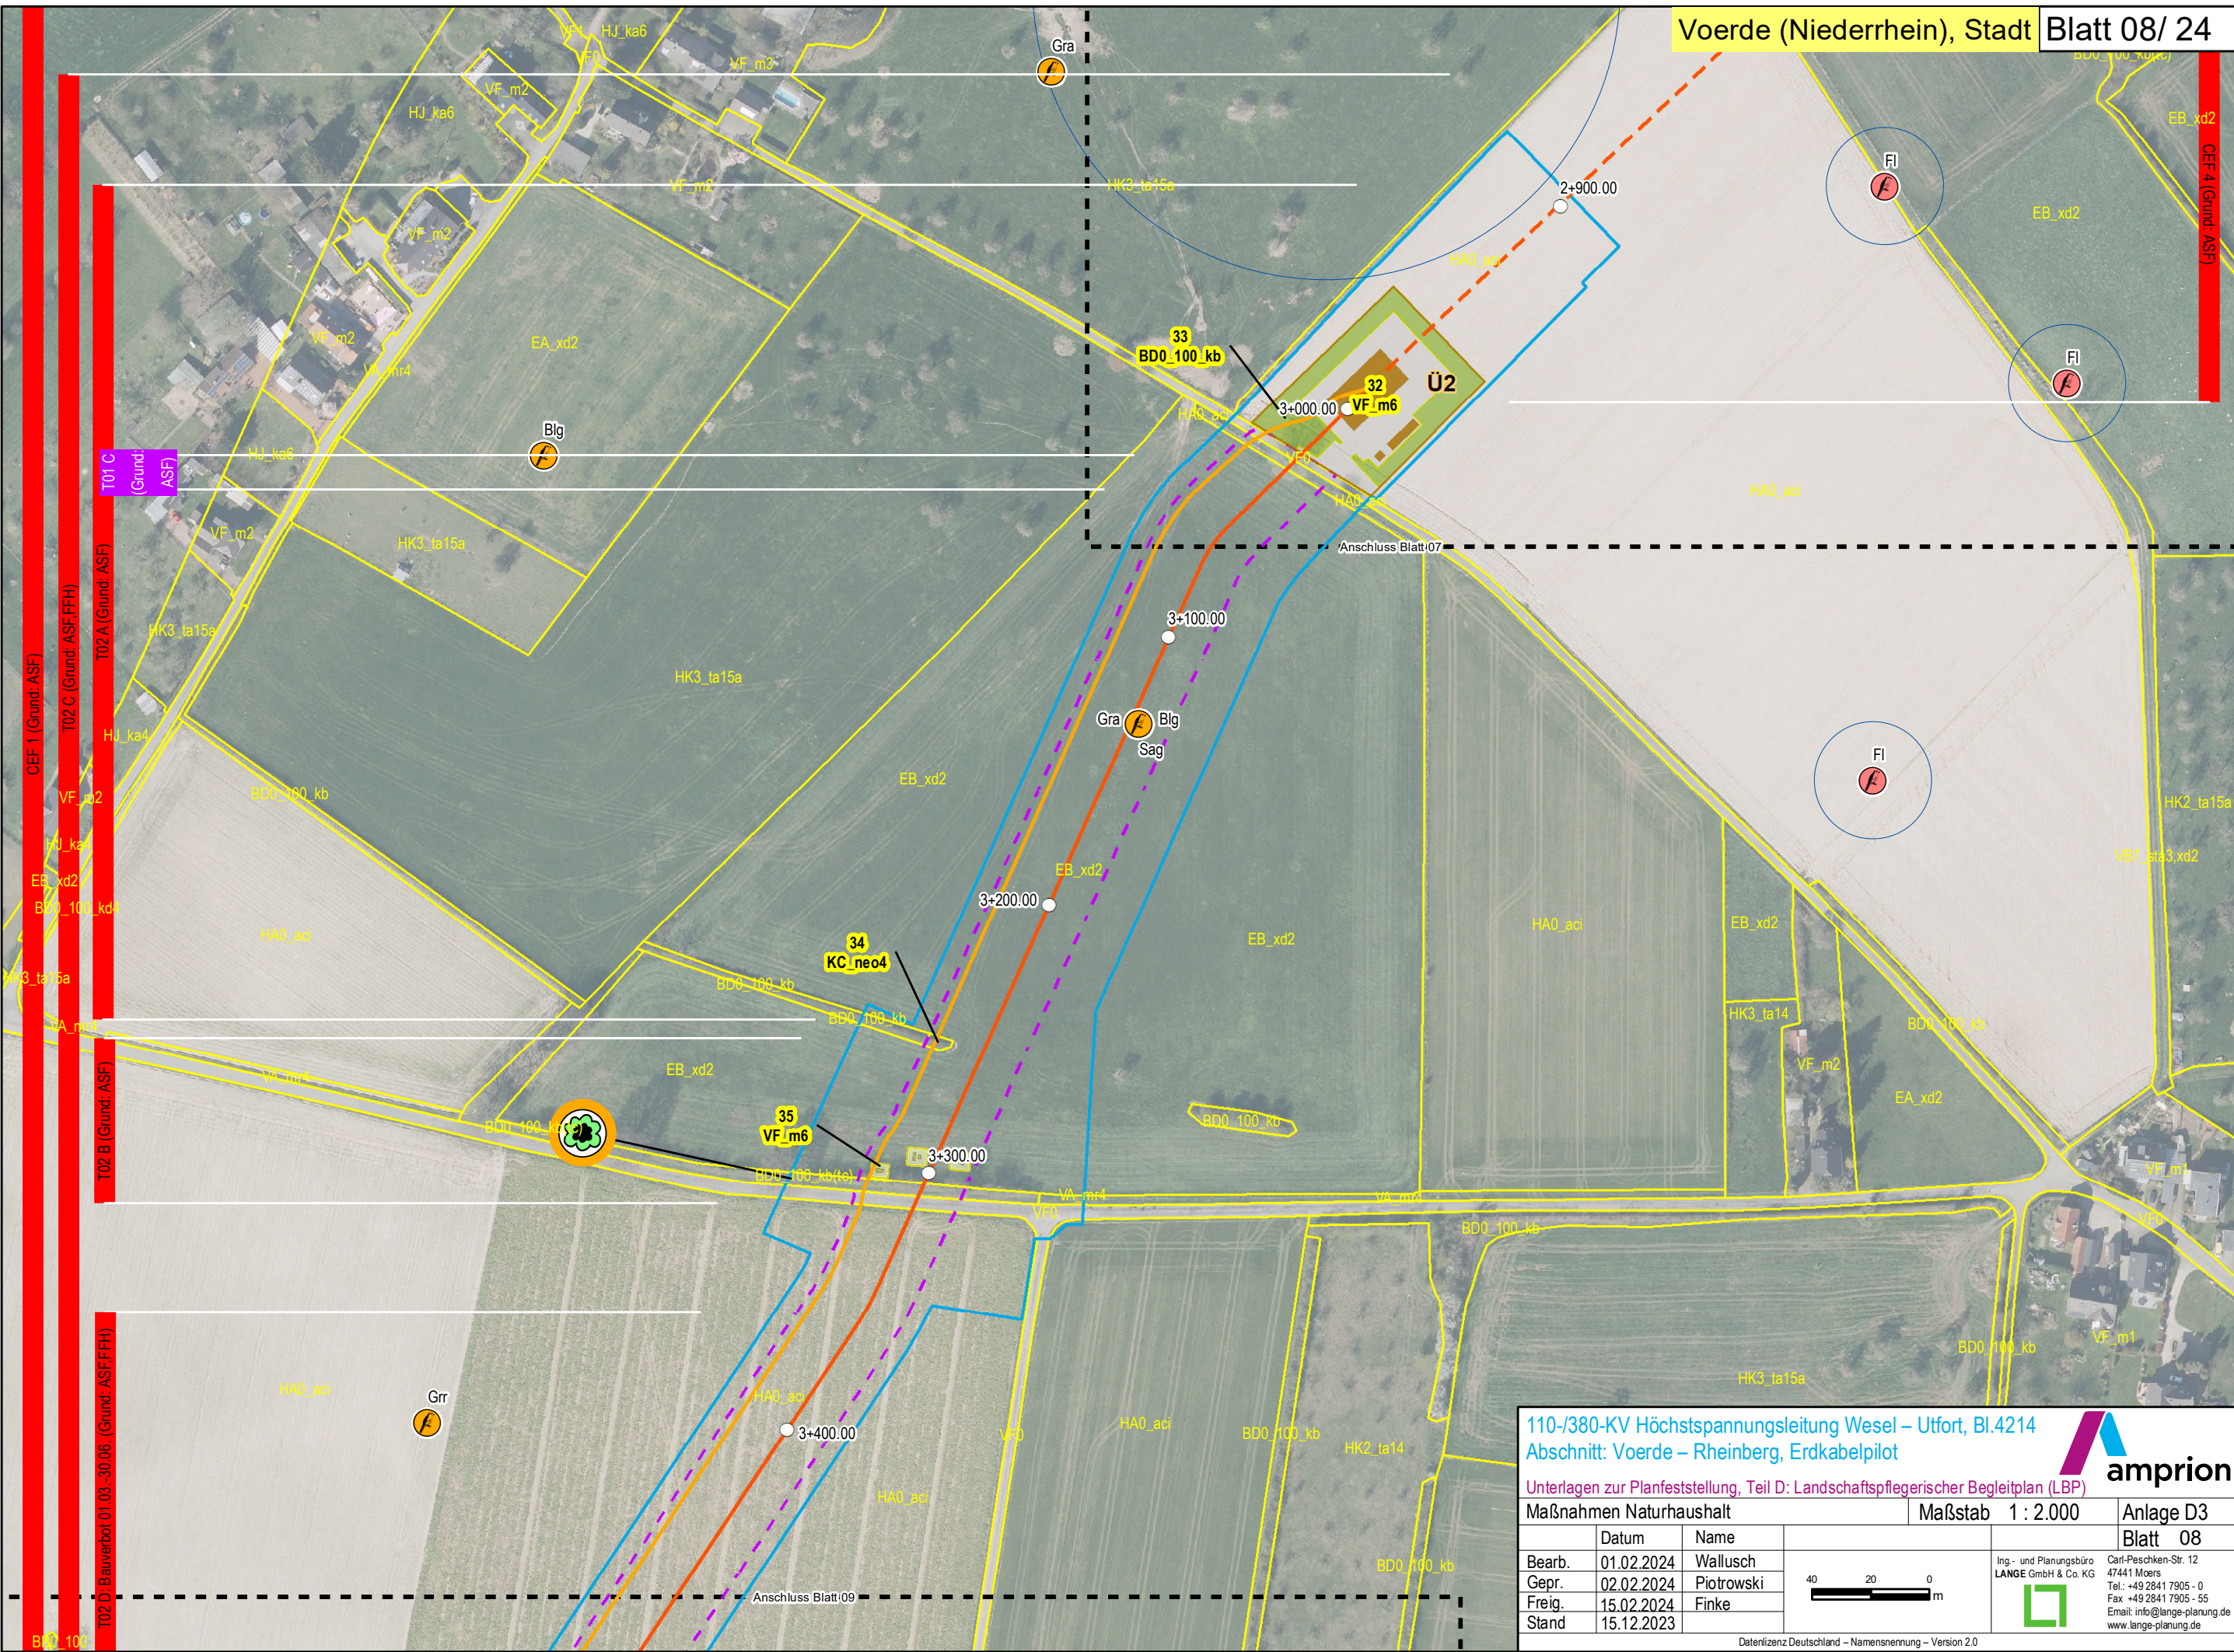

110-/380-KV Höchstspannungsleitung Wesel – Uftorf, Bl.4214
Abschnitt: Voerde – Rheinberg, Erdkabelpilot

Unterlagen zur Planfeststellung, Teil D: Landschaftspflegerischer Begleitplan (LBP)

Maßnahmen Naturhaushalt

Datum	Name
01.02.2024	Wallusch
02.02.2024	Piotrowski
15.02.2024	Finke
15.12.2023	

Maßstab 1 : 2.000

Anlage D3
Blatt 08


Ing.- und Planungsbüro
LANGE GmbH & Co. KG

Carl-Peschken-Str. 12
47441 Moers
Tel.: +49 2841 7905 - 0
Fax: +49 2841 7905 - 55
Email: info@lange-planung.de
www.lange-planung.de

40 20 0 m

Datenlizenz Deutschland – Namensnennung – Version 2.0

Path: J:\Arcgis\Projekte\ampm\Layout\PFV\AMPMP3\LBPI\AMPMP3_PFV_LBP_D3_MassnahmenNaturhaushalt.mxd

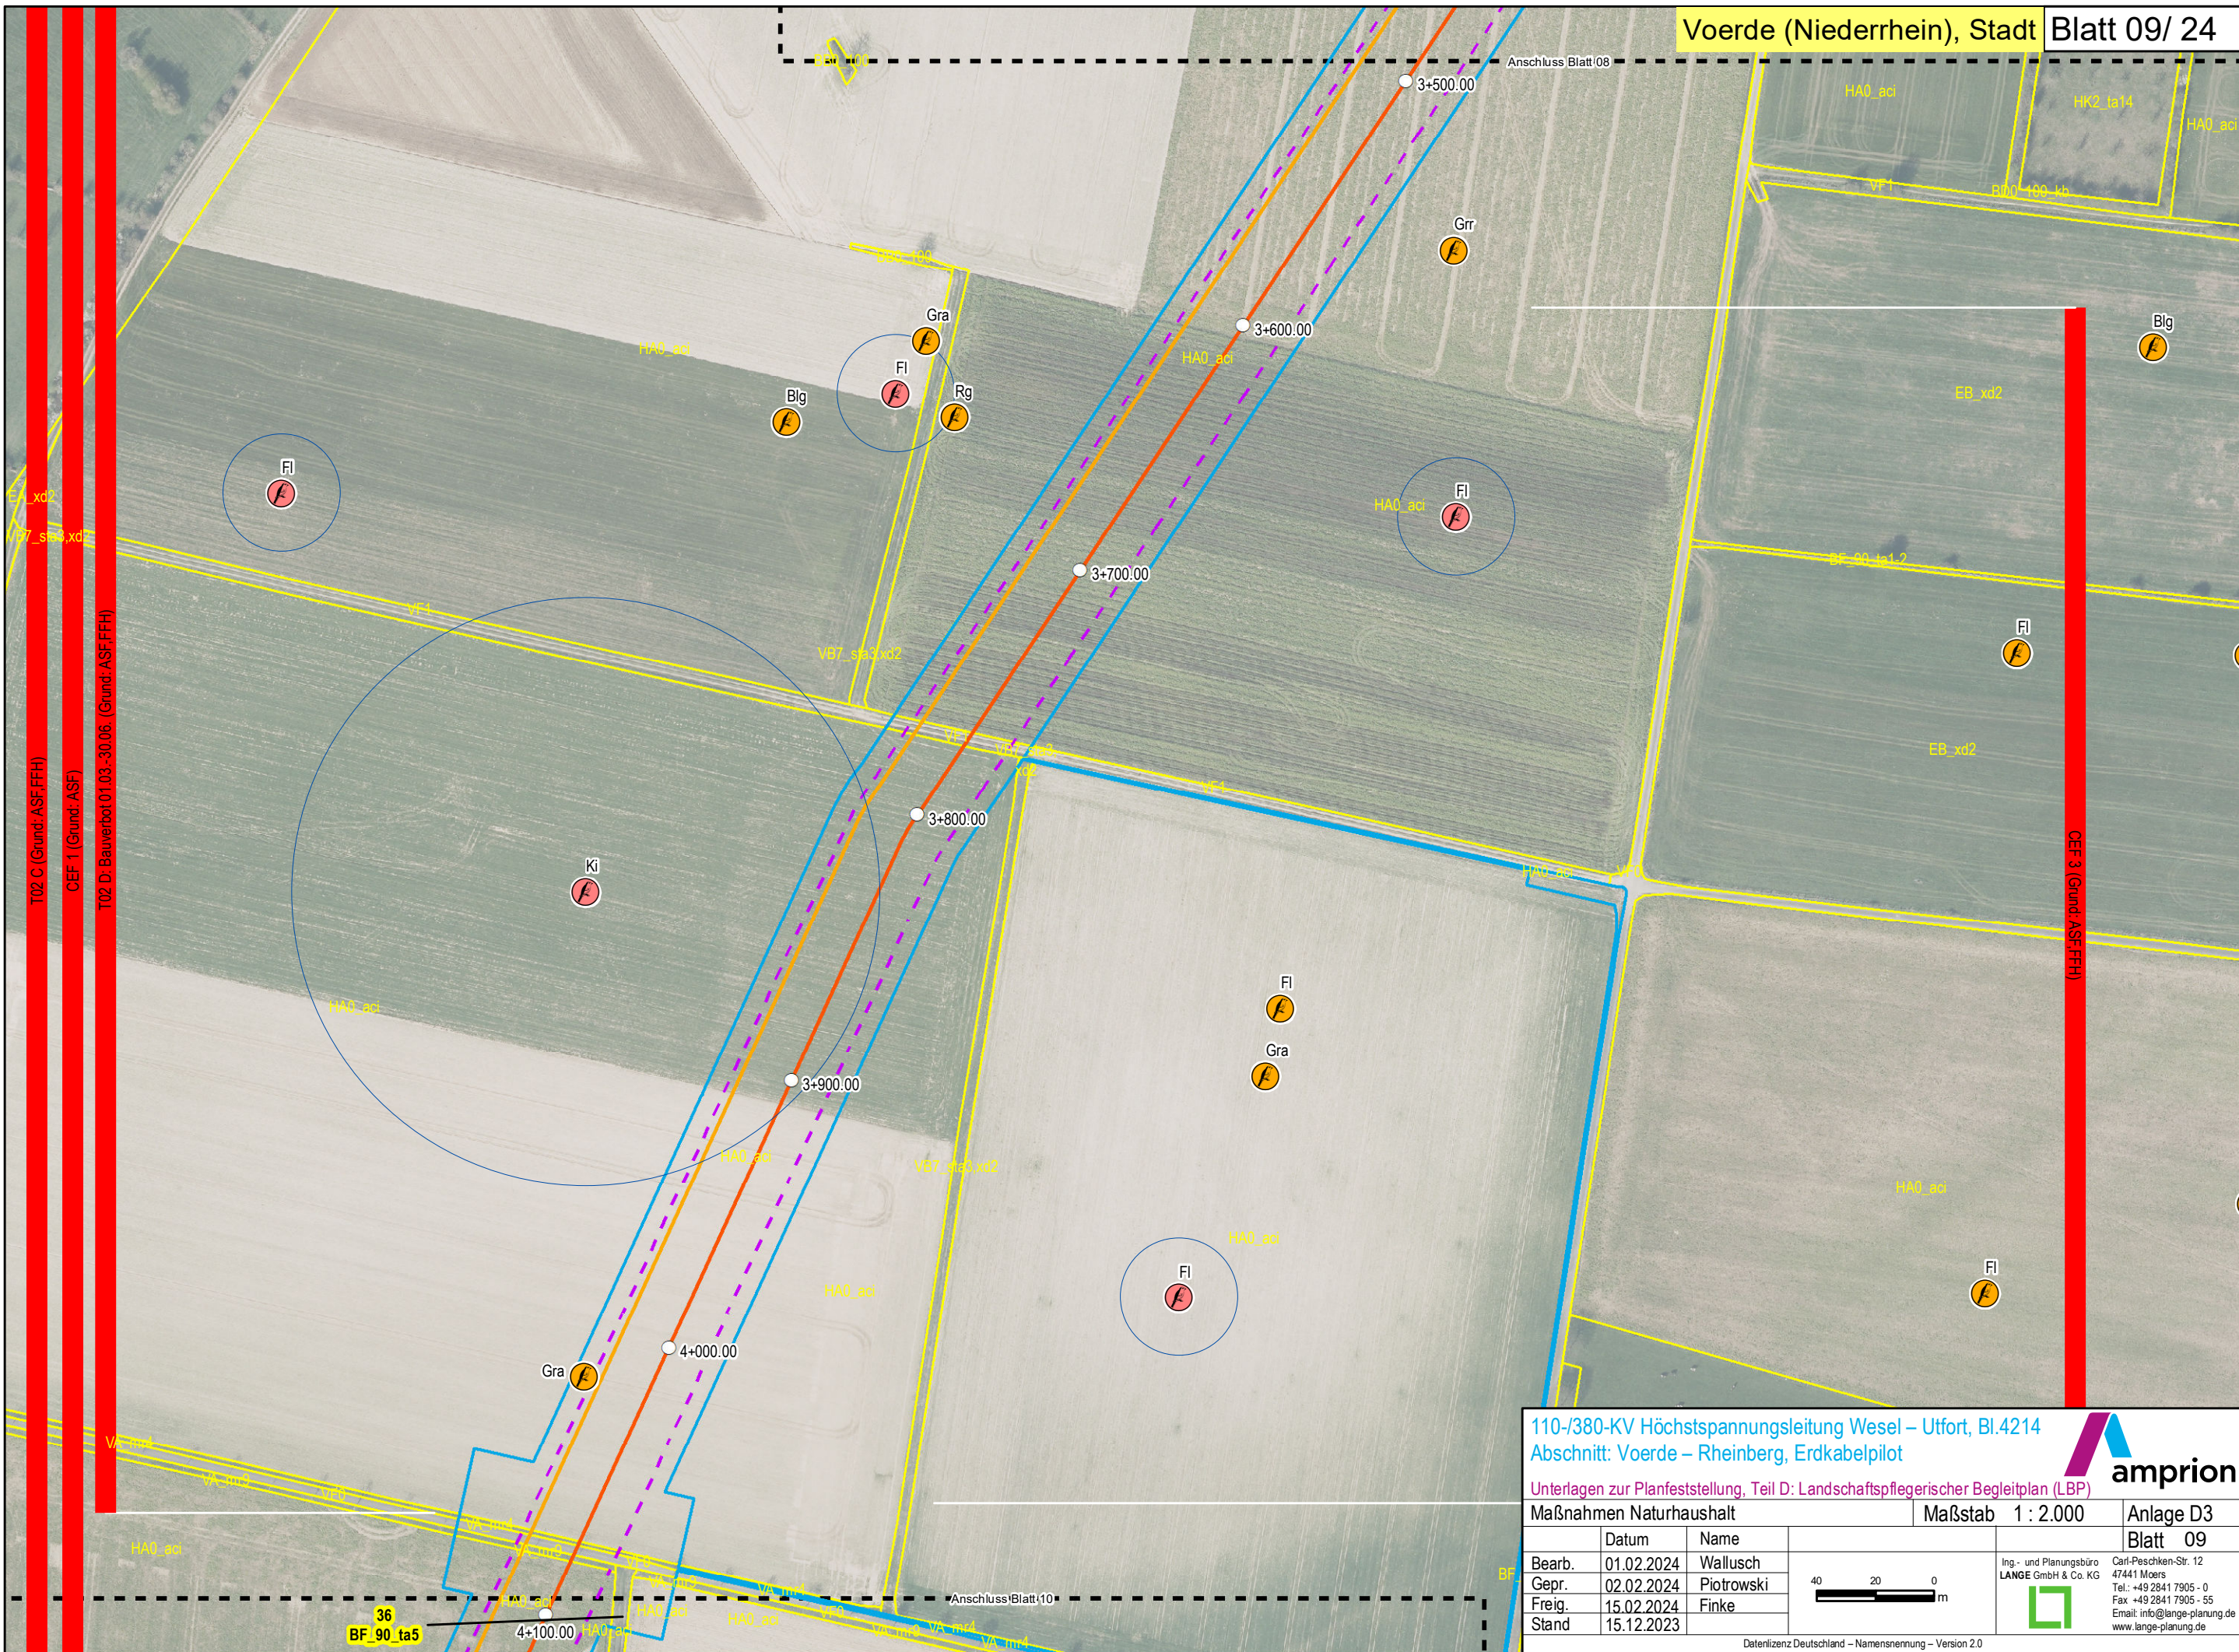

110-/380-KV Höchstspannungsleitung Wesel – Uffort, Bl.4214
Abschnitt: Voerde – Rheinberg, Erdkabelpilot

Unterlagen zur Planfeststellung, Teil D: Landschaftspflegerischer Begleitplan (LBP)

Maßnahmen Naturhaushalt

Maßstab 1 : 2.000


Anlage D3
Blatt 09

	Datum	Name
Bearb.	01.02.2024	Wallusch
Gepr.	02.02.2024	Piotrowski
Freig.	15.02.2024	Finke
Stand	15.12.2023	


40 20 0 m

Ing.- und Planungsbüro
LANGE GmbH & Co. KG
Carl-Peschken-Str. 12
47441 Moers
Tel.: +49 2841 7905 - 0
Fax: +49 2841 7905 - 55
Email: info@lange-planung.de
www.lange-planung.de

amprion

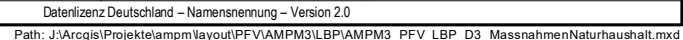



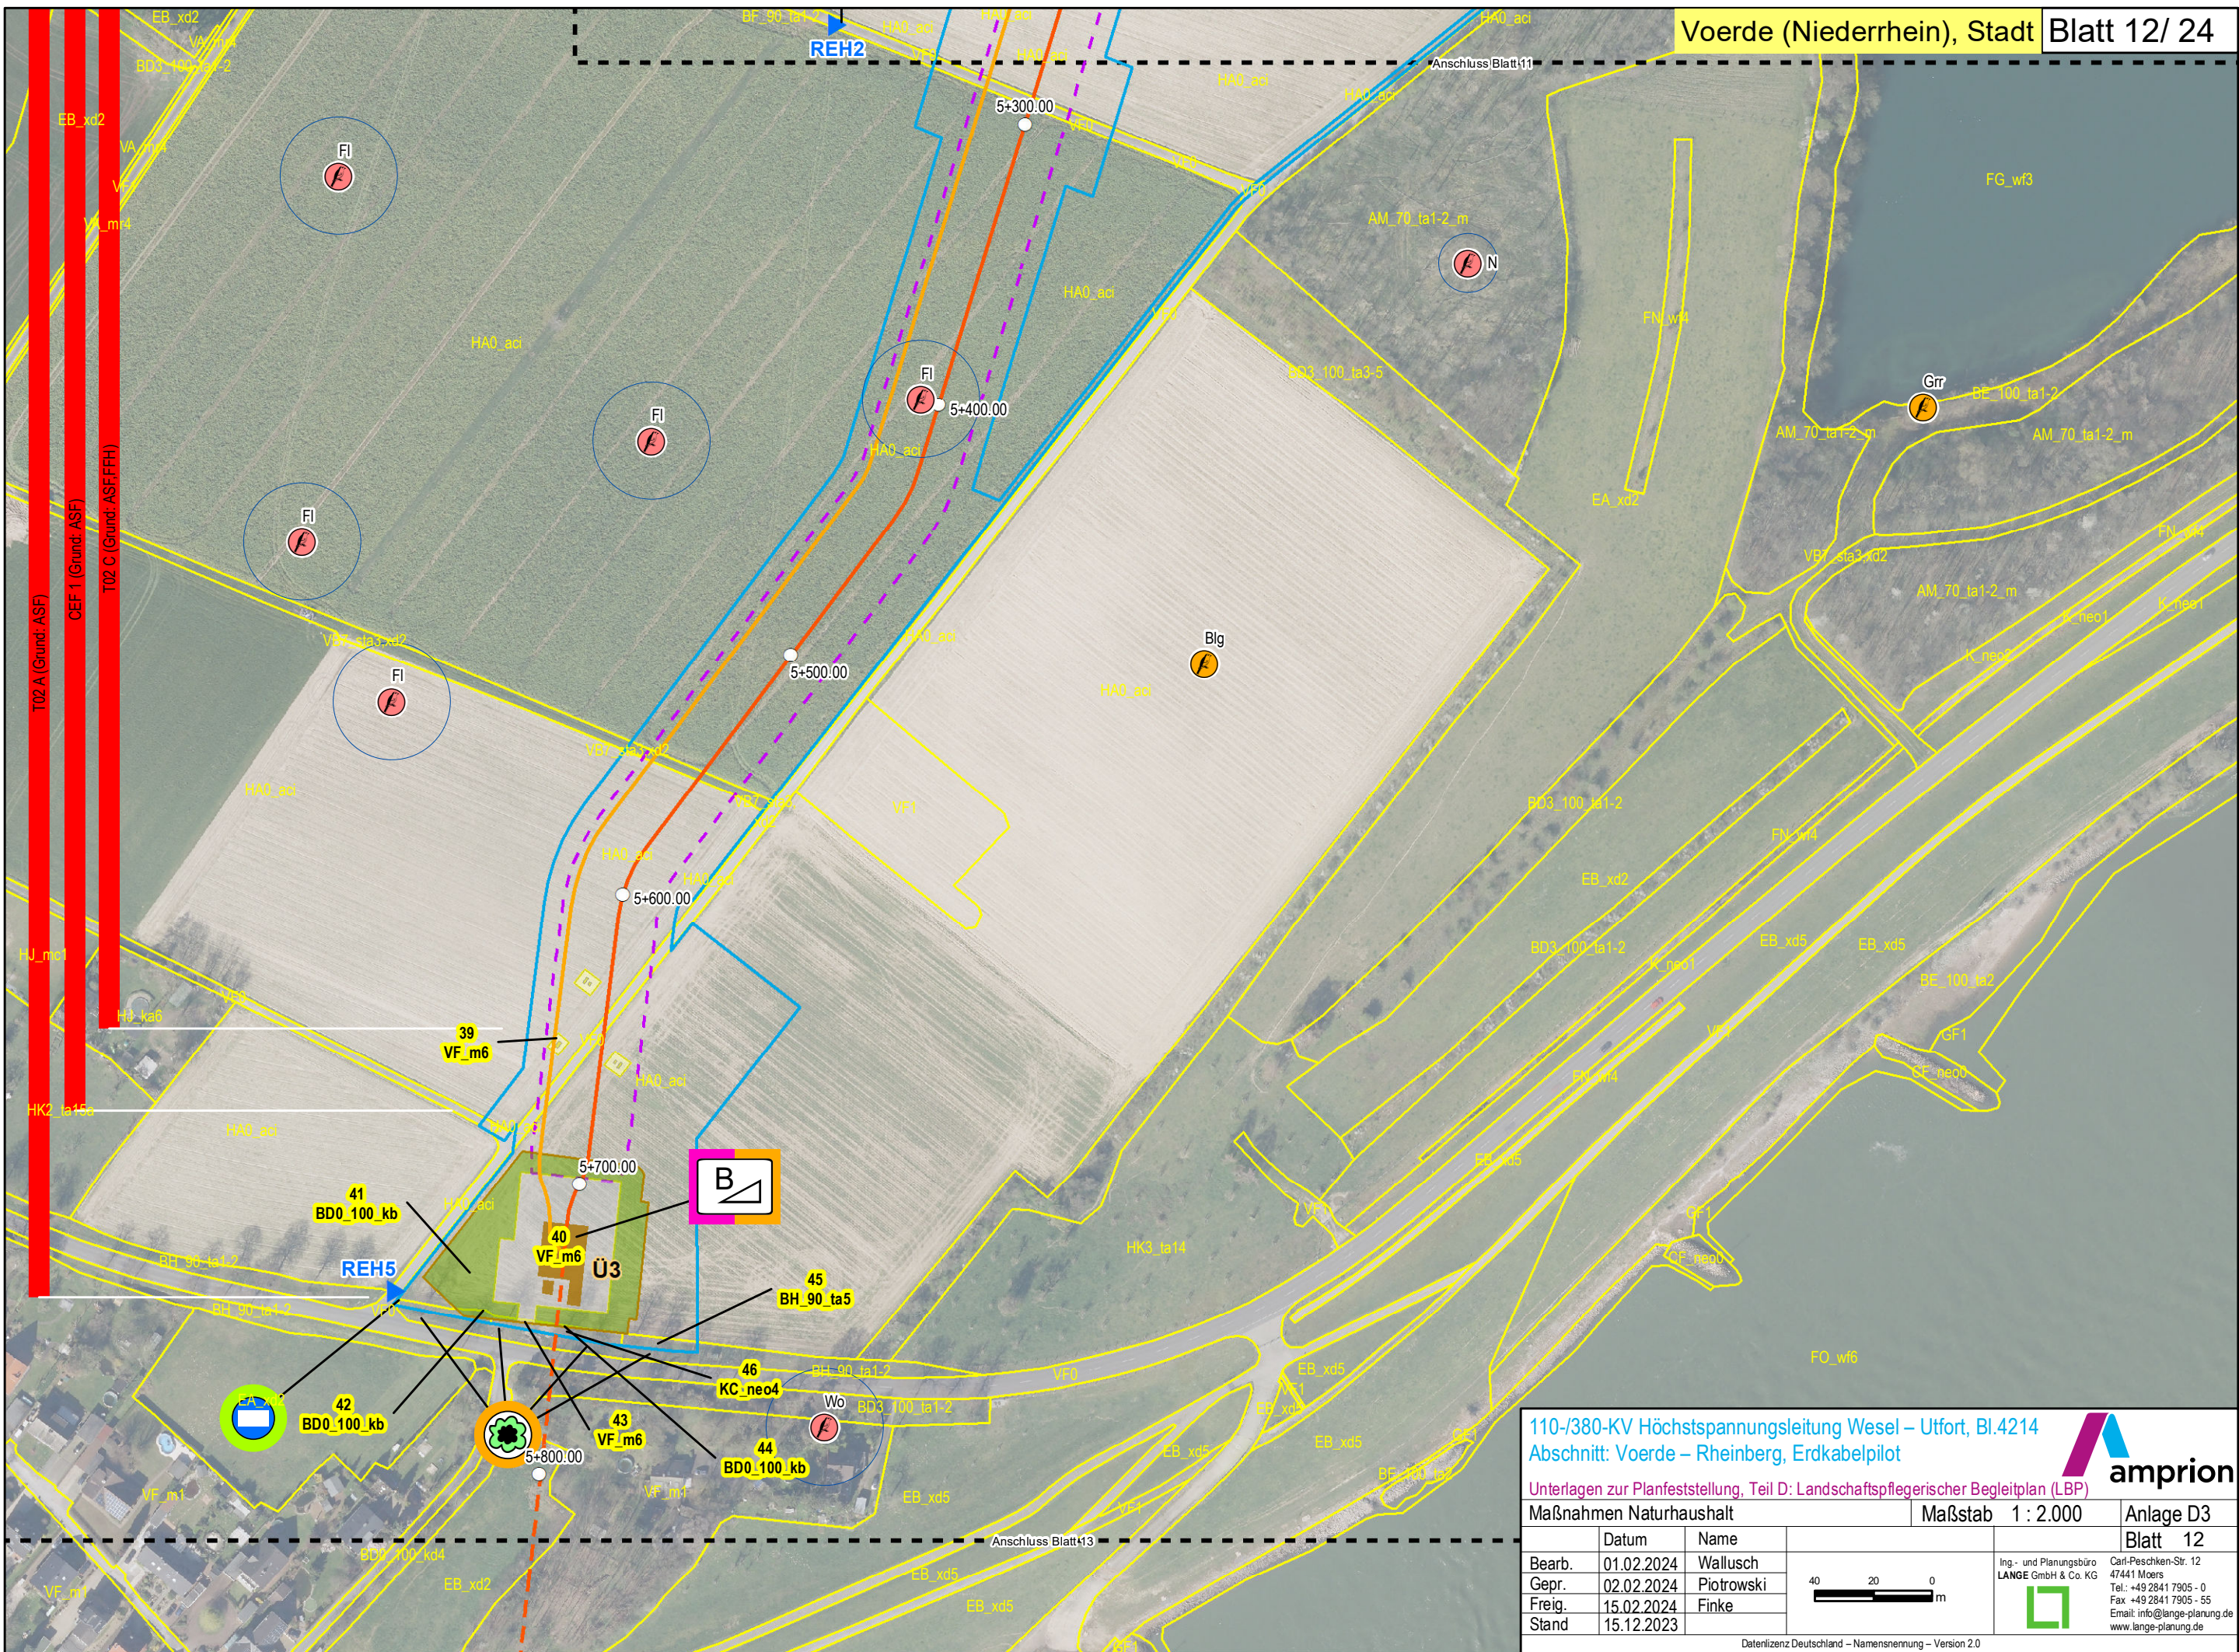

110-/380-KV Höchstspannungsleitung Wesel – Uffort, Bl.4214
Abschnitt: Voerde – Rheinberg, Erdkabelpilot

Unterlagen zur Planfeststellung, Teil D: Landschaftspflegerischer Begleitplan (LBP)

Maßnahmen Naturhaushalt

Maßstab 1 : 2.000

Anlage D3


Blatt 12

	Datum	Name
Bearb.	01.02.2024	Wallusch
Gepr.	02.02.2024	Piotrowski
Freig.	15.02.2024	Finke
Stand	15.12.2023	

Ing.- und Planungsbüro
LANGE GmbH & Co. KG
Carl-Peschken-Str. 12
47441 Moers
Tel.: +49 2841 7905 - 0
Fax: +49 2841 7905 - 55
Email: info@lange-planung.de
www.lange-planung.de

Datenlizenz Deutschland – Namensnennung – Version 2.0

Path: J:\Arcgis\Projekt\ampm\Layout\PFV\AMP3\LBPI\AMP3_PFV_LBP_D3_MassnahmenNaturhaushalt.mxd

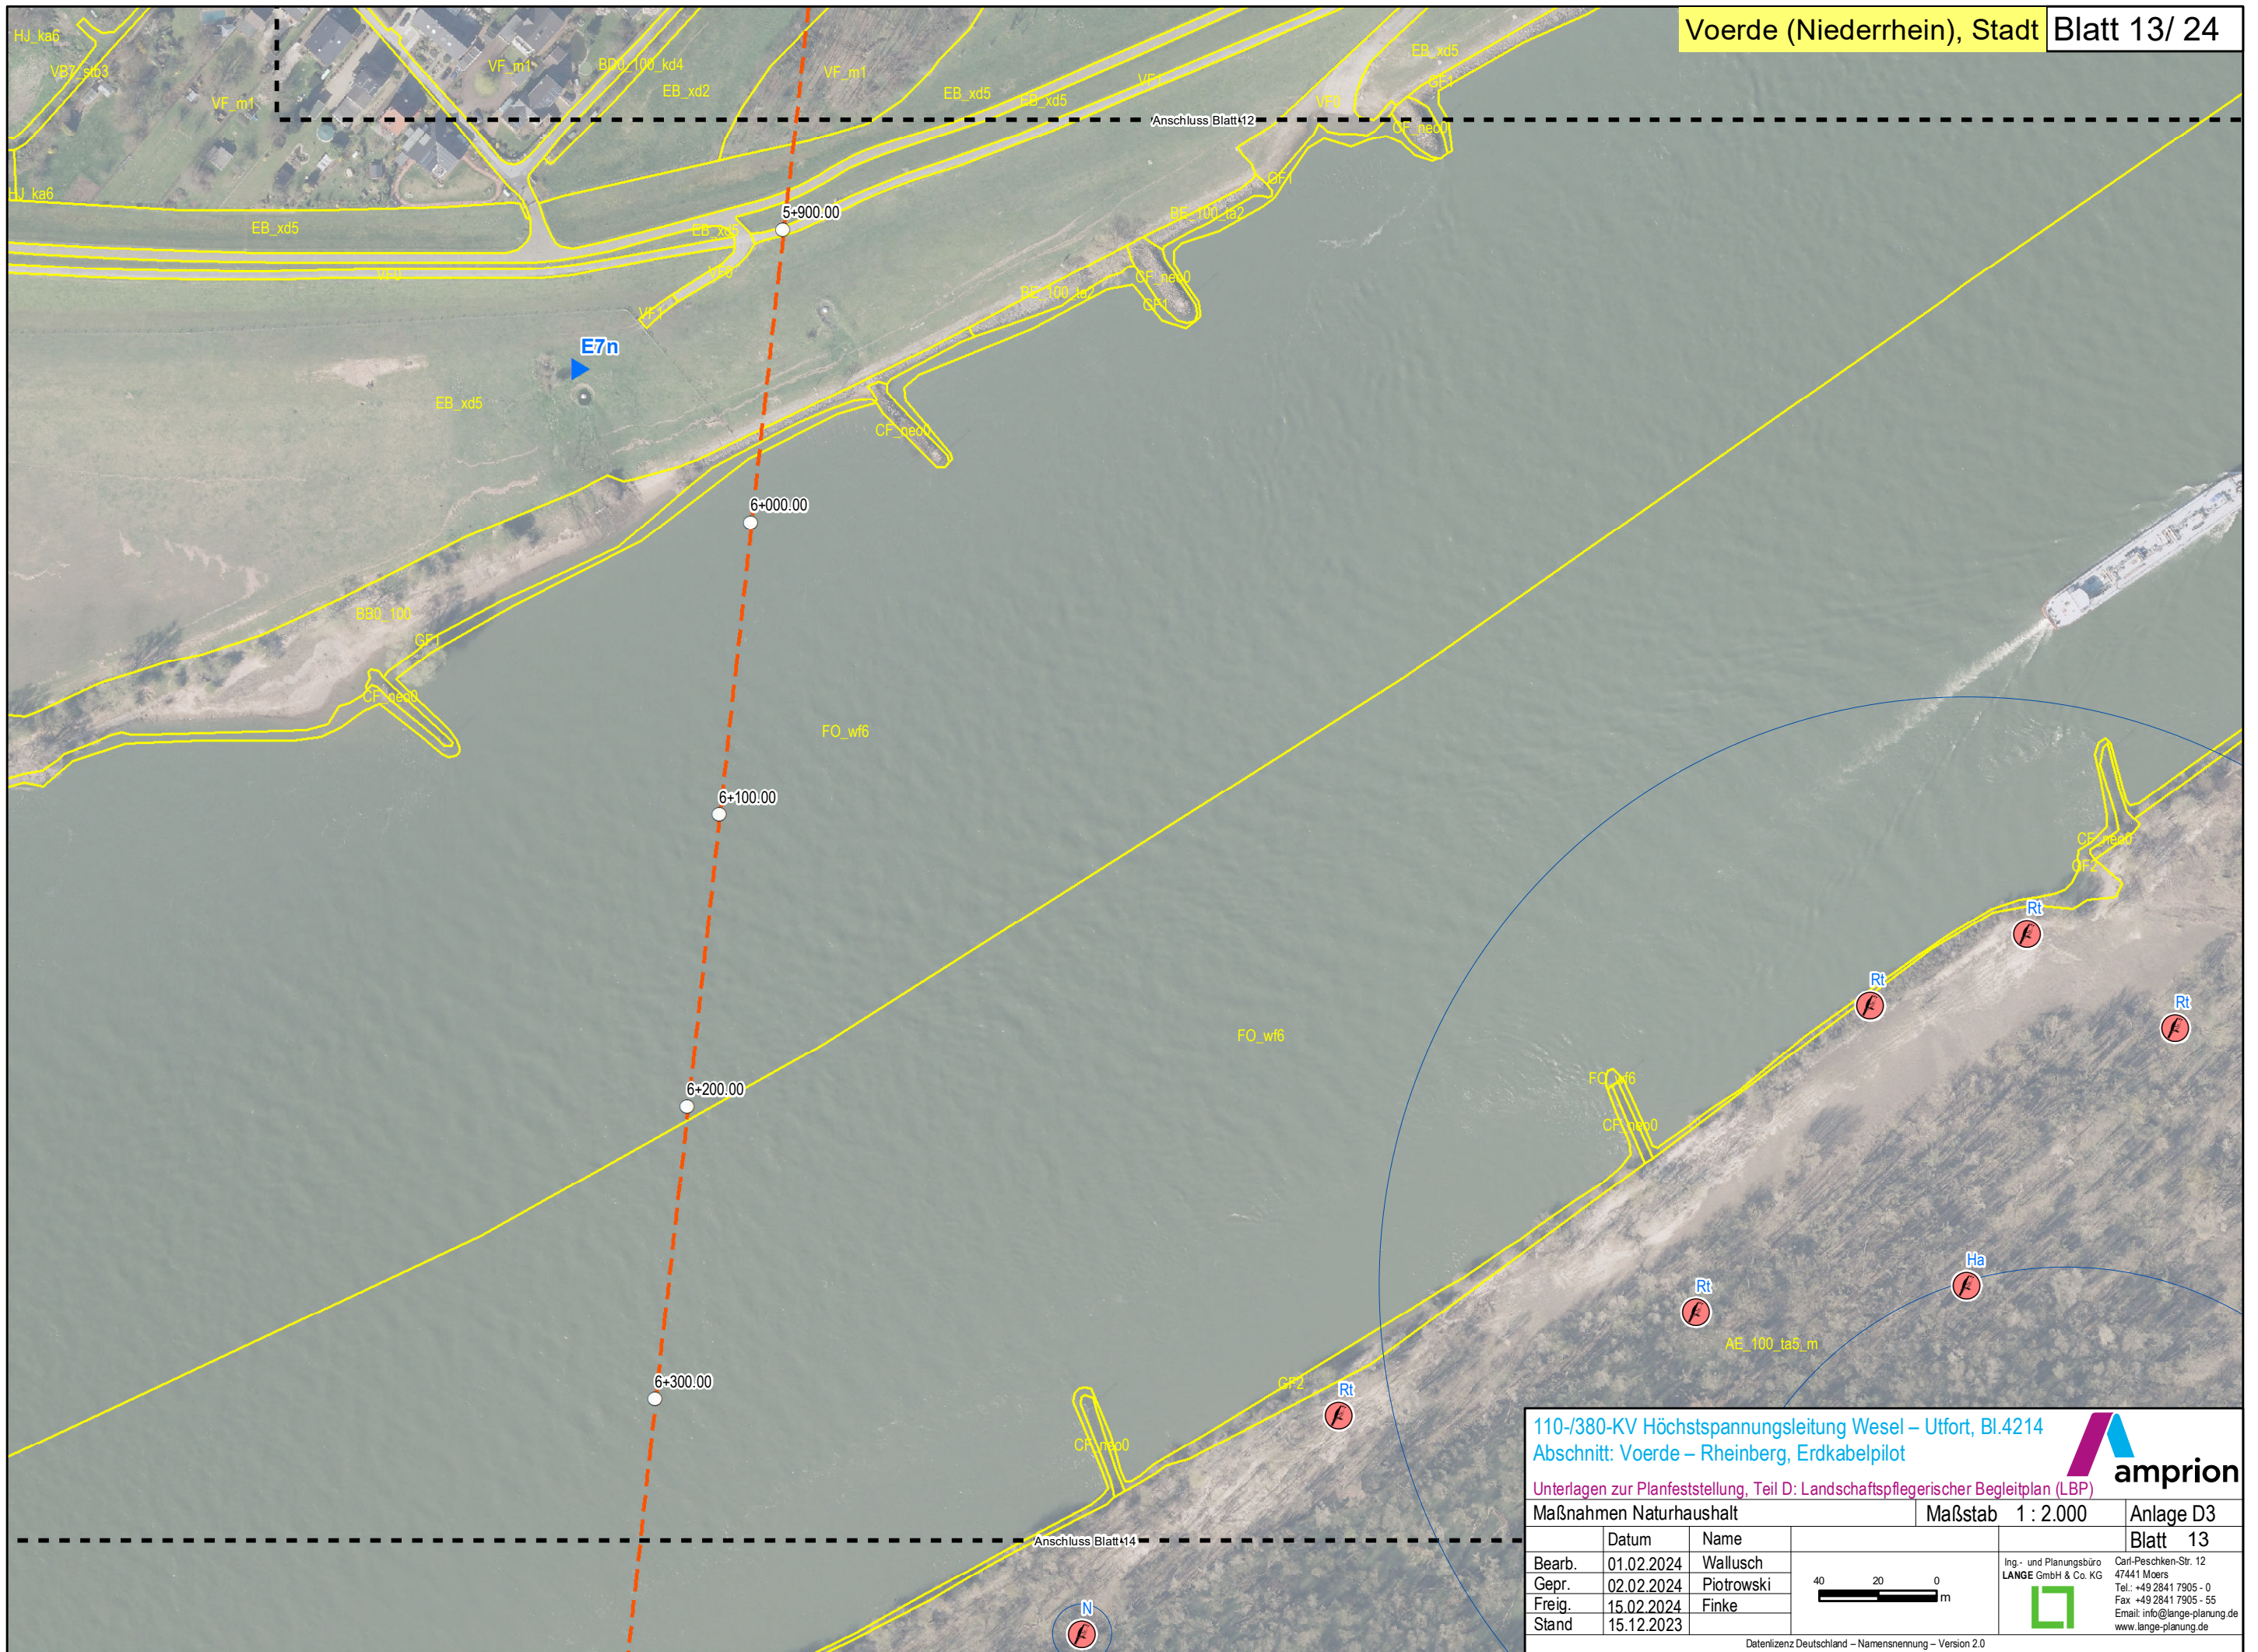




110-/380-KV Höchstspannungsleitung Wesel – Uftorf, Bl.4214

Abschnitt: Voerde – Rheinberg, Erdkabelpilot

Unterlagen zur Planfeststellung, Teil D: Landschaftspflegerischer Begleitplan (LBP)



Maßnahmen Naturhaushalt			Maßstab 1 : 2.000	Anlage D3
	Datum	Name		Blatt 13a
Bearb.	01.02.2024	Wallusch		
Gepr.	02.02.2024	Piotrowski		
Freig.	15.02.2024	Finke		
Stand	15.12.2023			

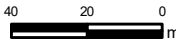

40 20 0 m


Ing.- und Planungsbüro
LANGE GmbH & Co. KG





Carl-Peschken-Str. 12
47441 Moers
Tel.: +49 2841 7905 - 0
Fax: +49 2841 7905 - 55
Email: info@lange-planung.de
www.lange-planung.de

Datenlizenz Deutschland – Namensnennung – Version 2.0

Path: J:\Arcgis\Projekt\ampm\Layout\PFV\AMP3\LBP\AMP3_PfV_LBP_D3_MassnahmenNaturhaushalt.mxd

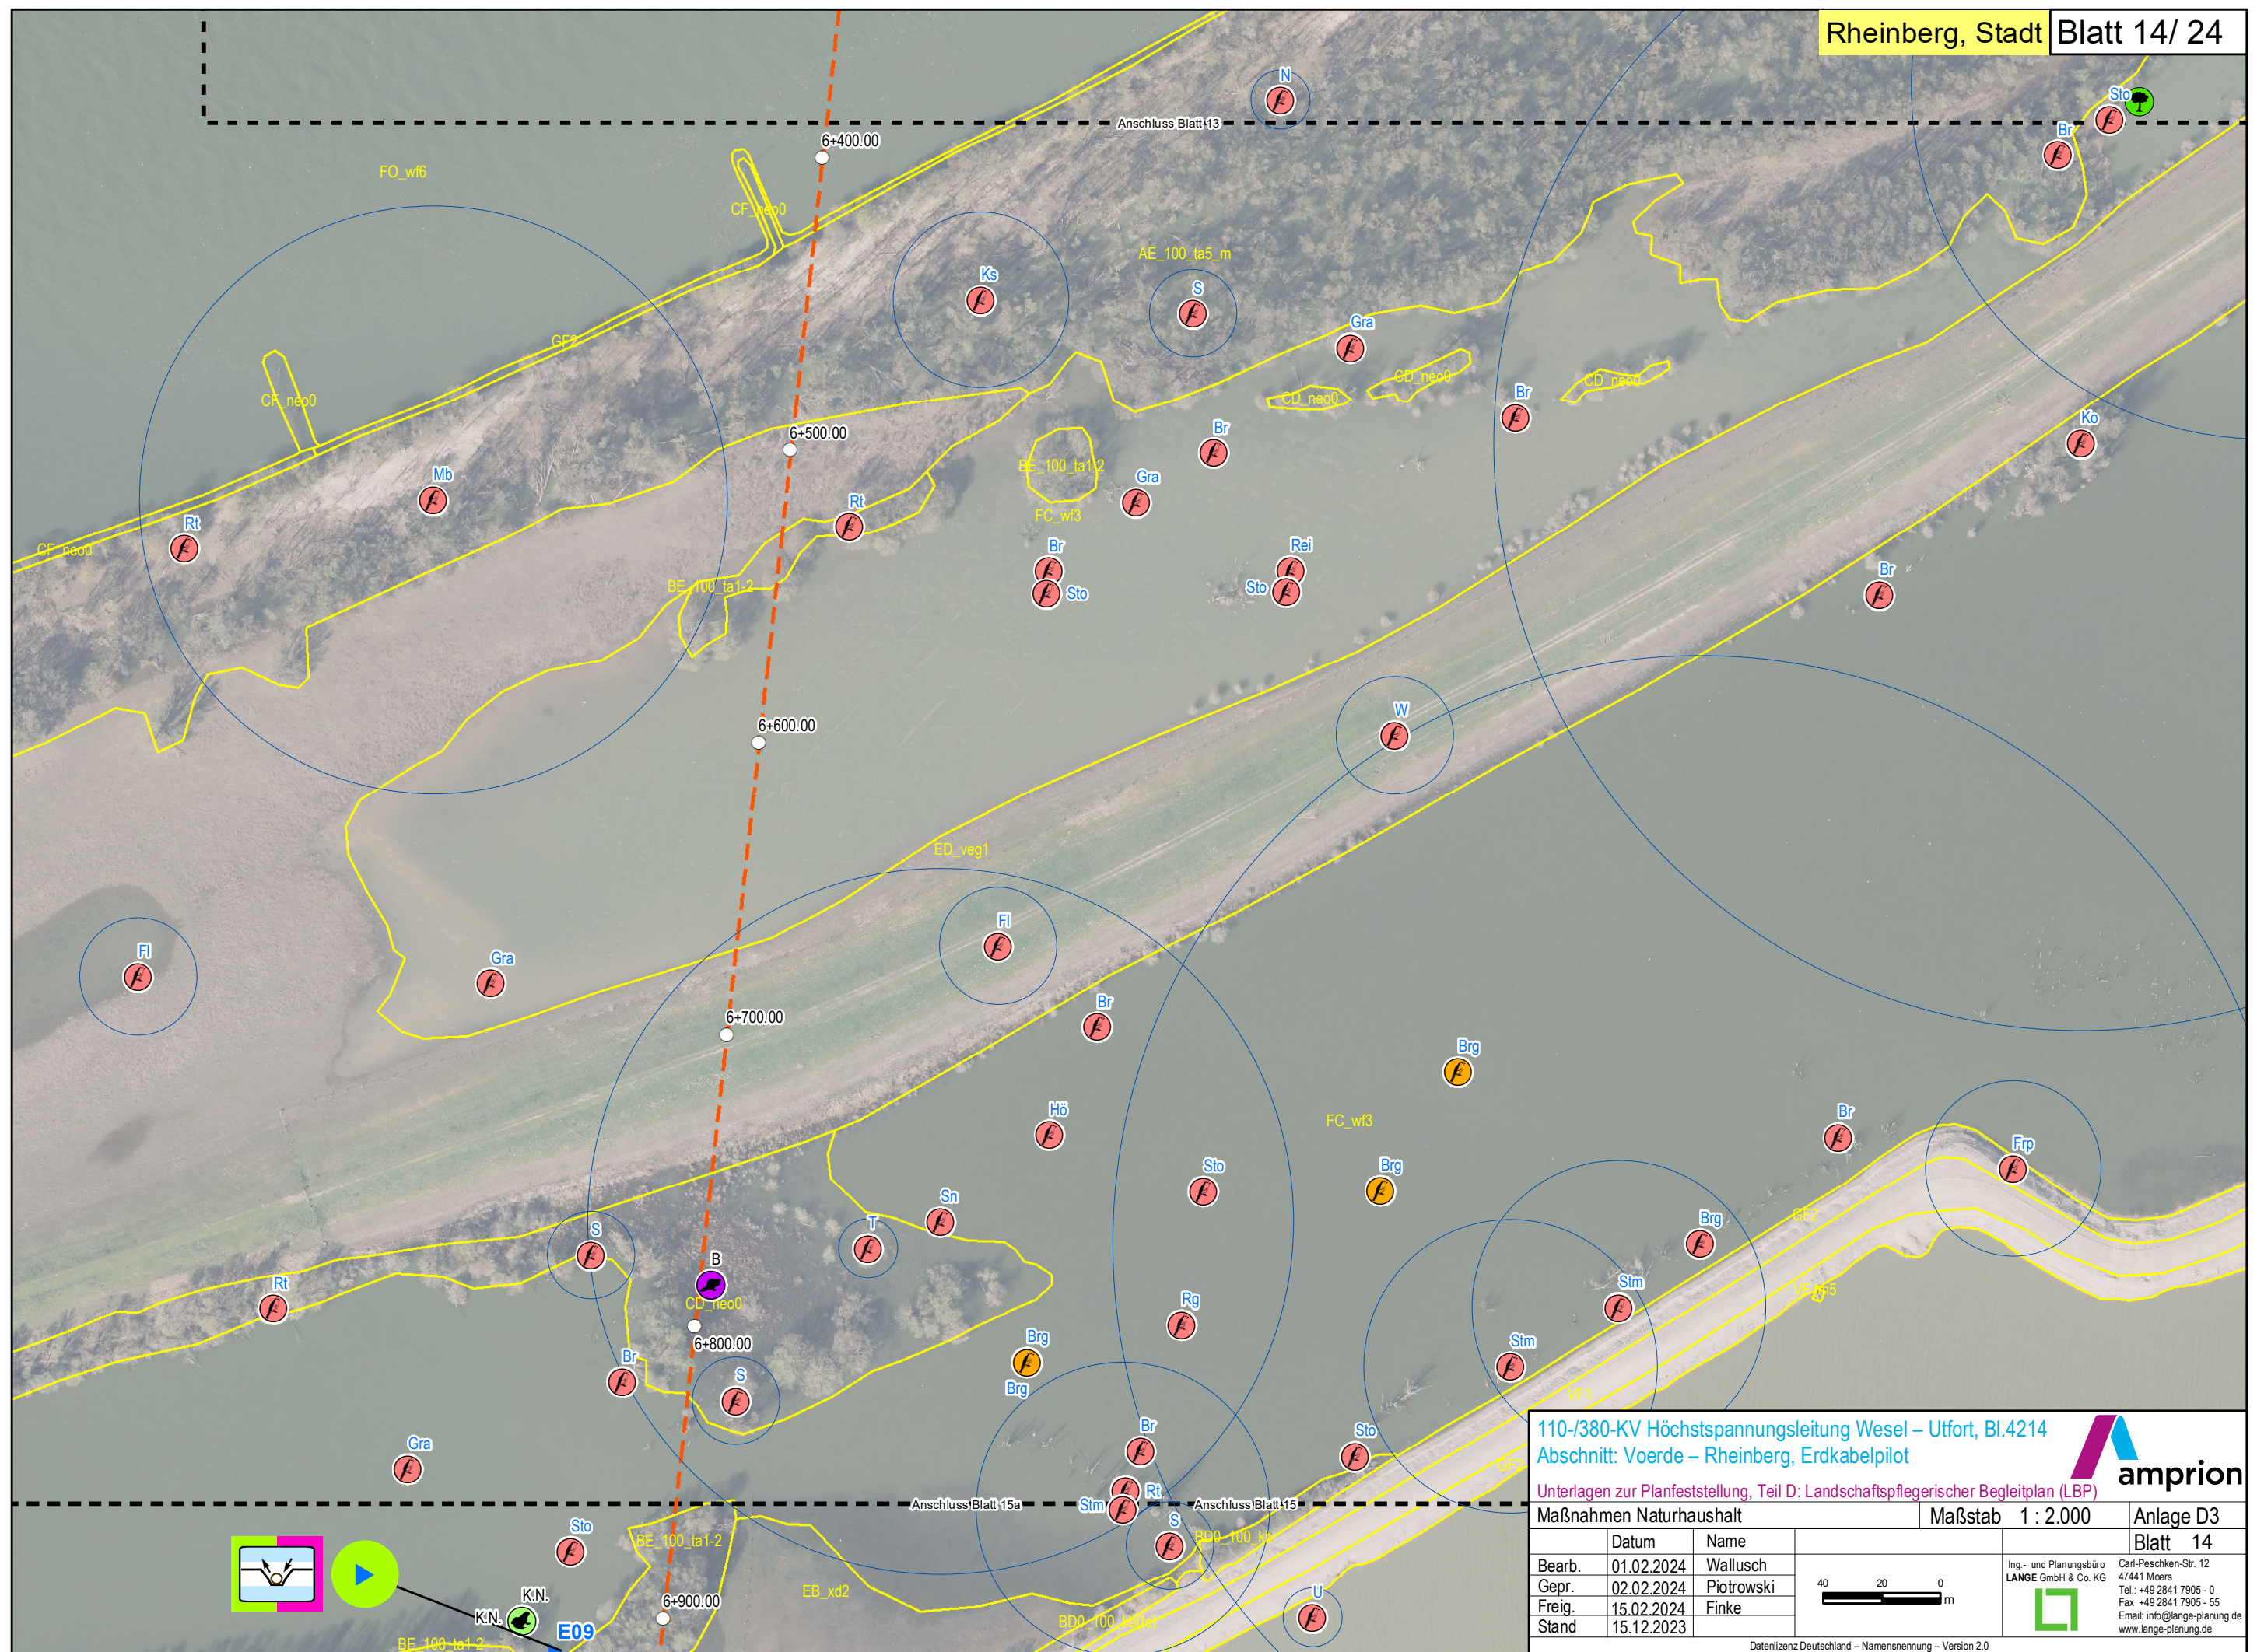

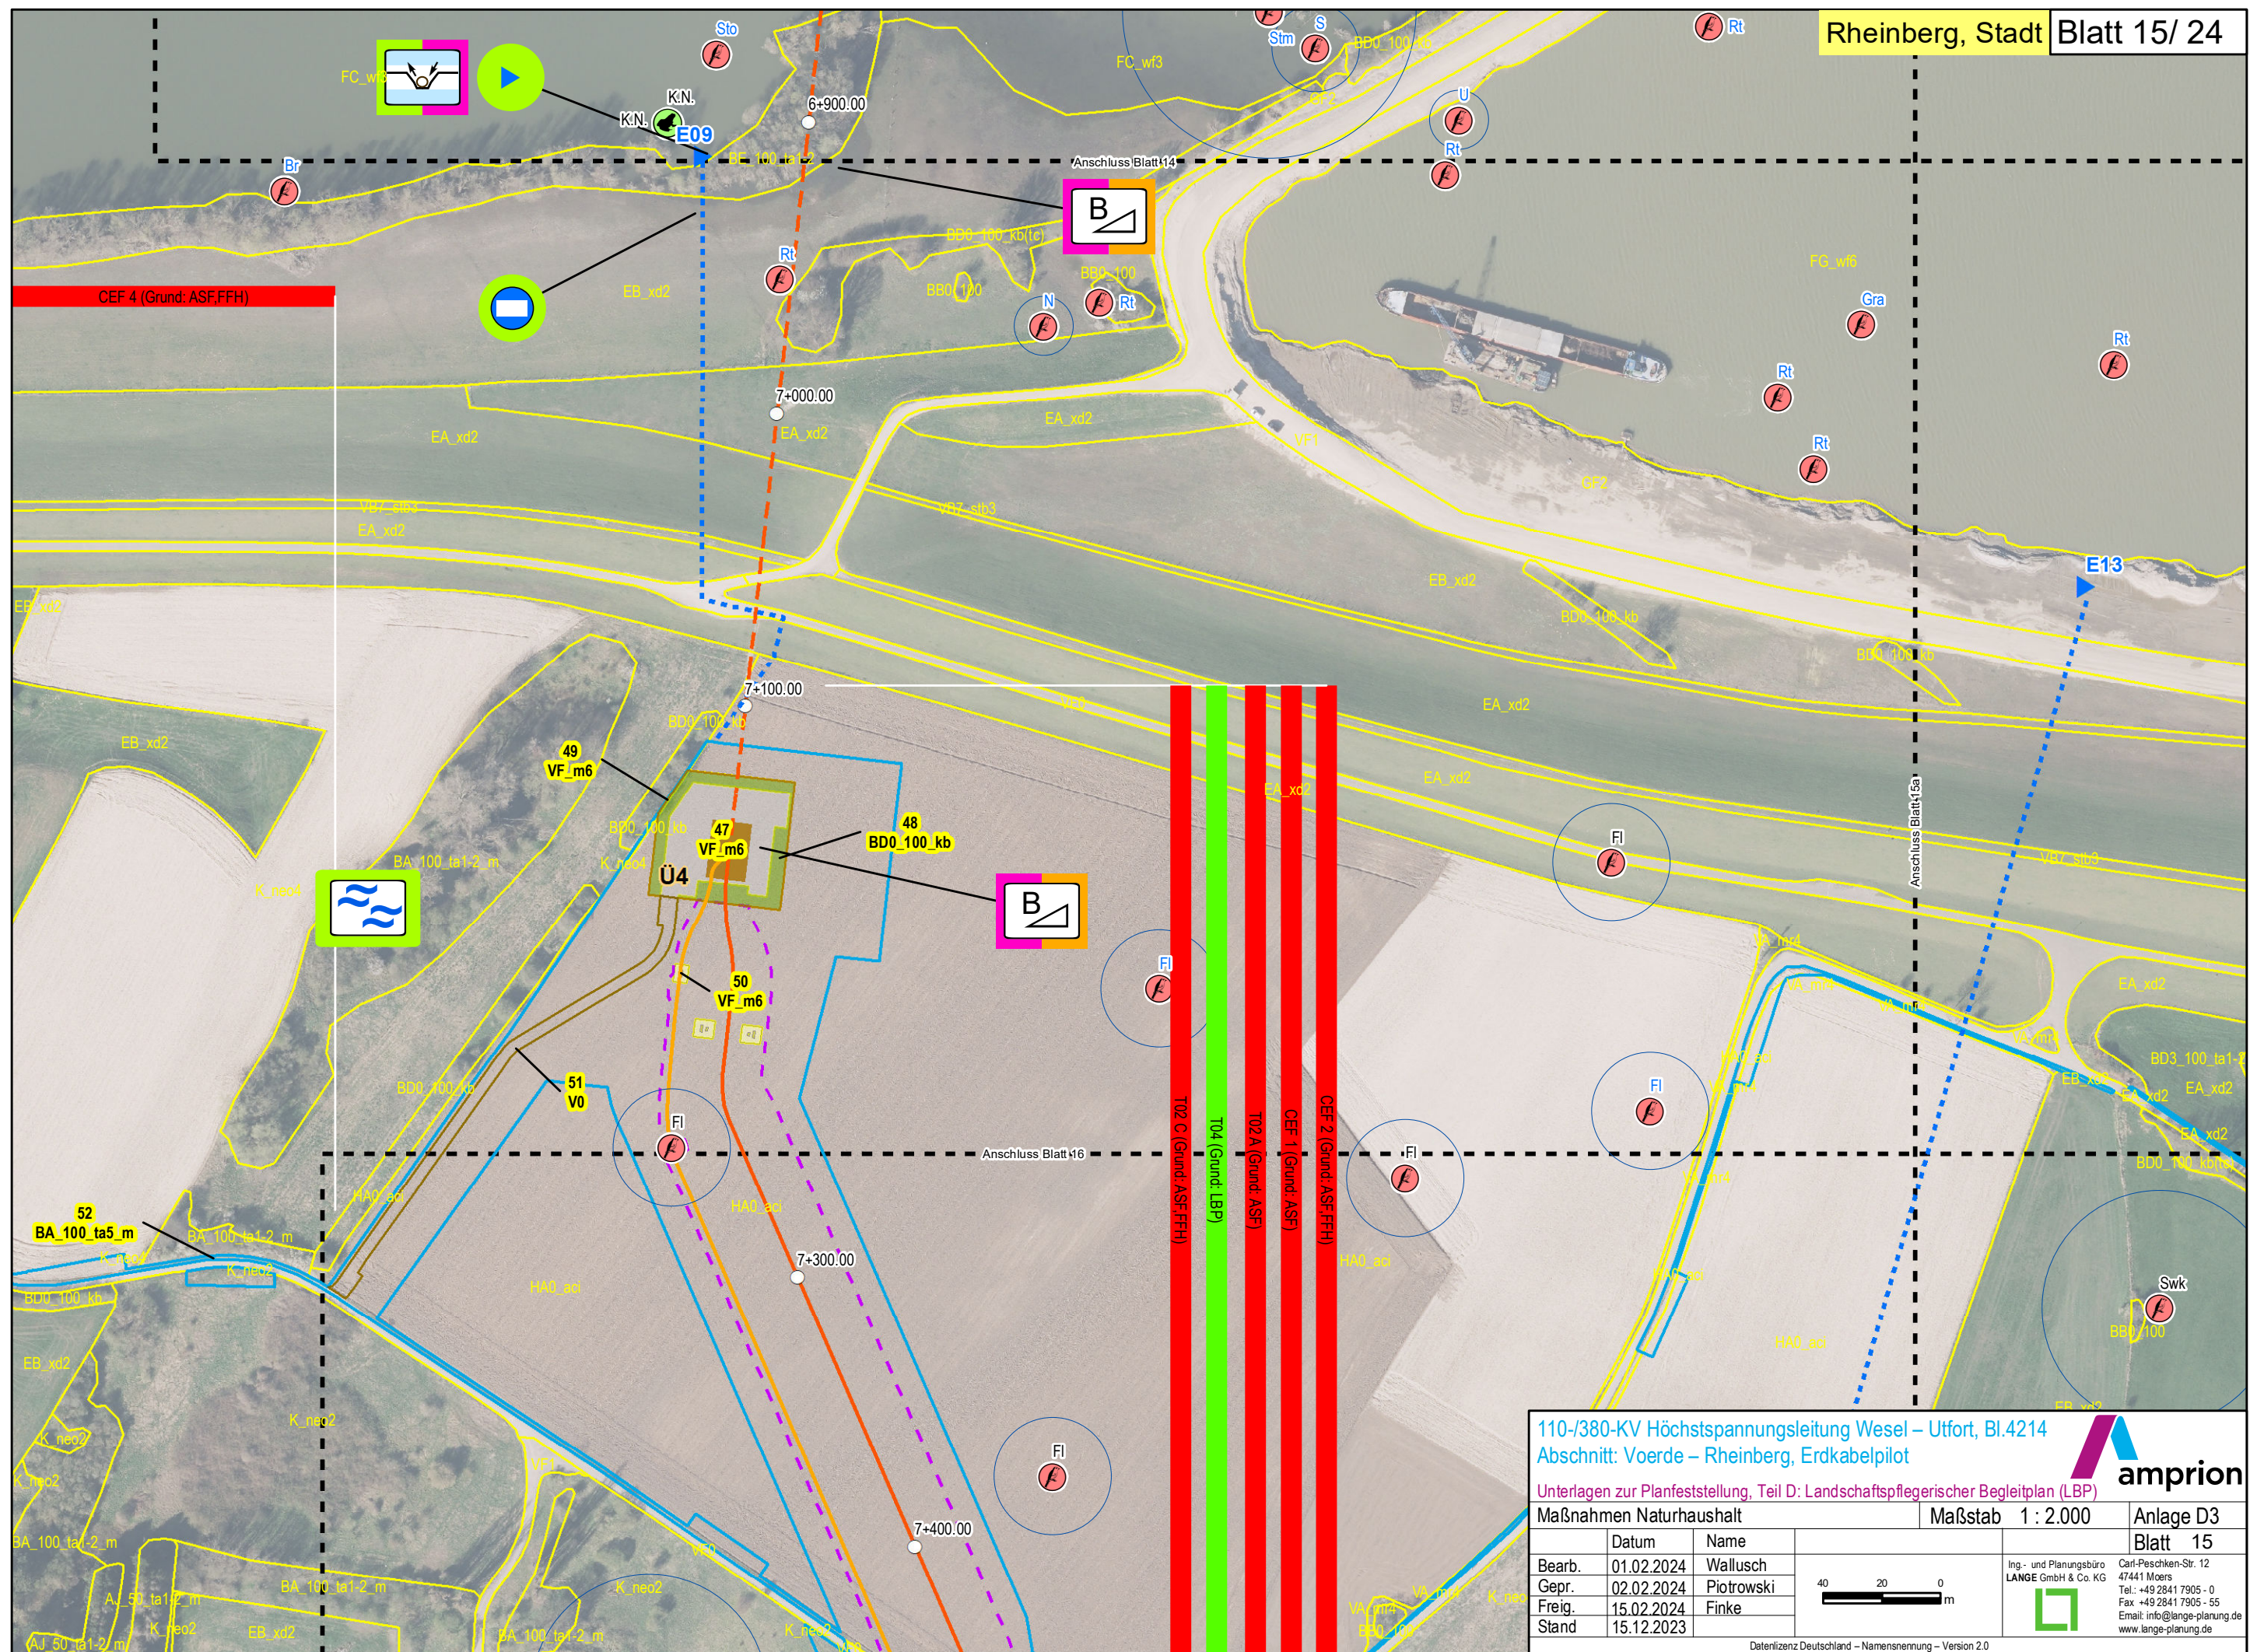

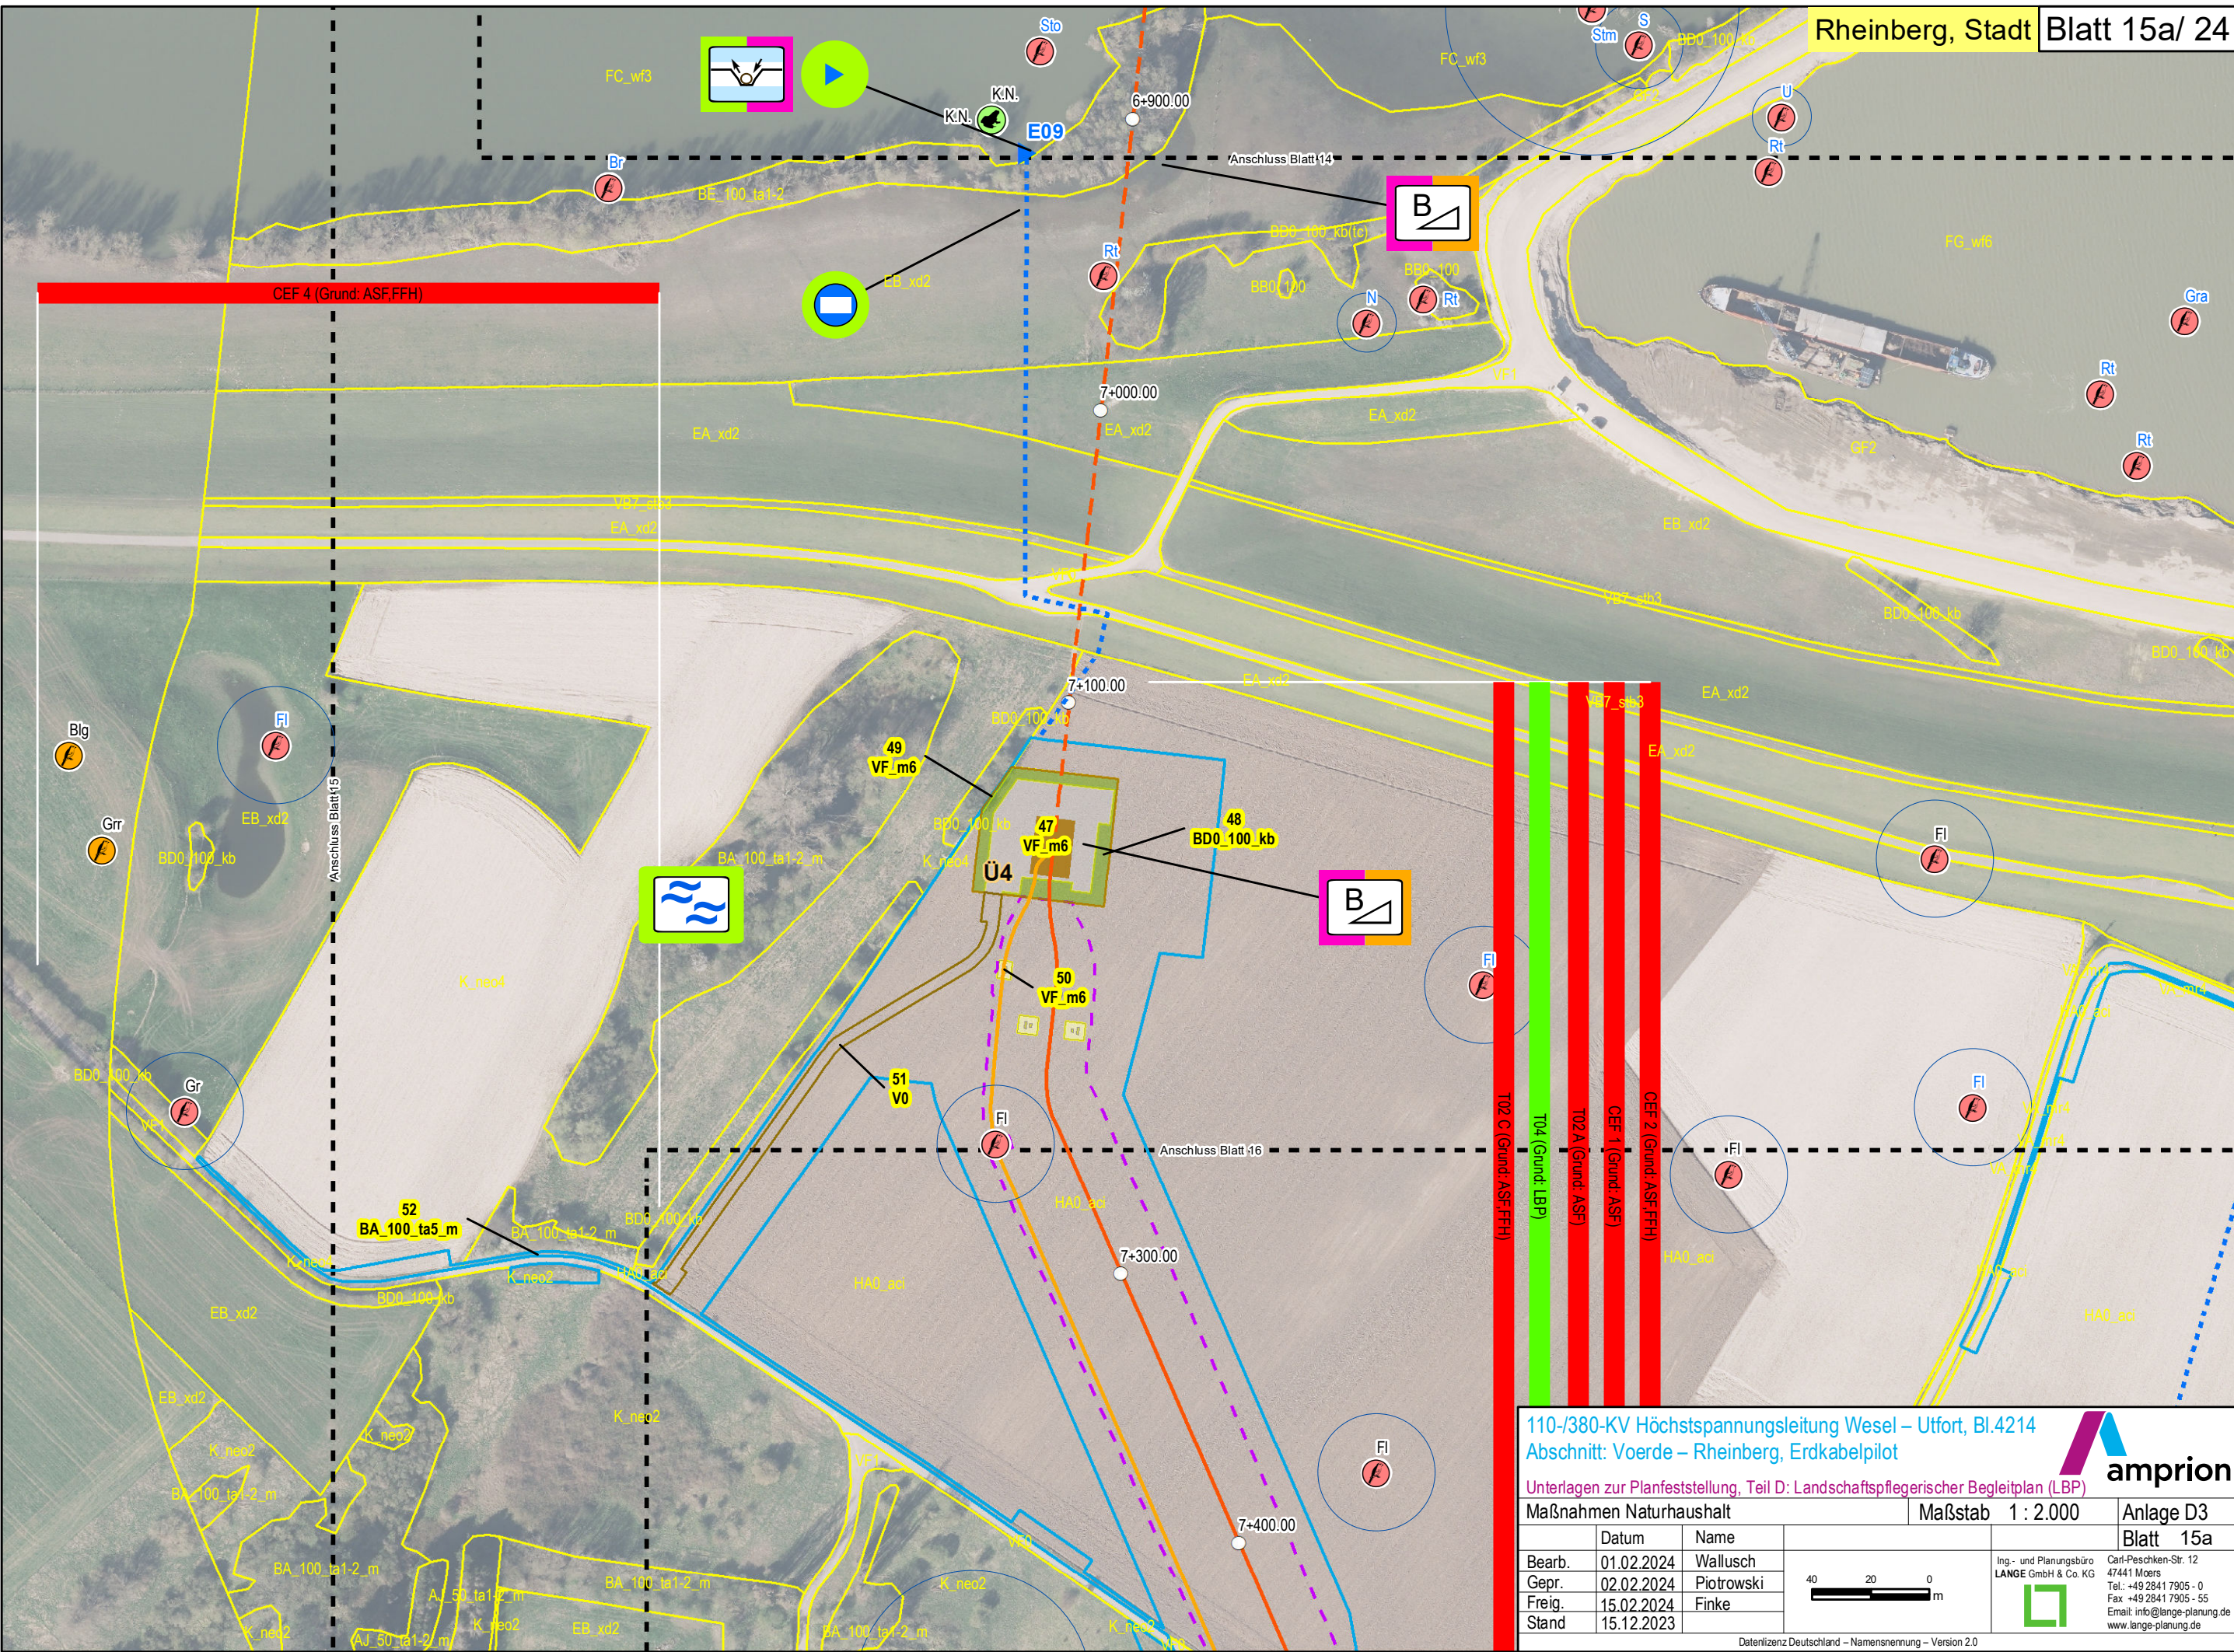

110-/380-KV Höchstspannungsleitung Wesel – Uftorf, Bl.4214
Abschnitt: Voerde – Rheinberg, Erdkabelpilot

Unterlagen zur Planfeststellung, Teil D: Landschaftspflegerischer Begleitplan (LBP)

Maßnahmen Naturhaushalt

Maßstab 1 : 2.000

Anlage D3

Blatt 15a


	Datum	Name
Bearb.	01.02.2024	Wallusch
Gepr.	02.02.2024	Piotrowski
Freig.	15.02.2024	Finke
Stand	15.12.2023	


Ing.- und Planungsbüro
LANGE GmbH & Co. KG

Carl-Peschken-Str. 12
47441 Moers
Tel.: +49 2841 7905 - 0
Fax: +49 2841 7905 - 55
Email: info@lange-planung.de
www.lange-planung.de

Datenlizenz Deutschland – Namensnennung – Version 2.0

Path: J:\Arcgis\Projekte\ampm\Layout\PFV\AMP3\LBPI\AMP3_PFV_LBP_D3_MassnahmenNaturhaushalt.mxd

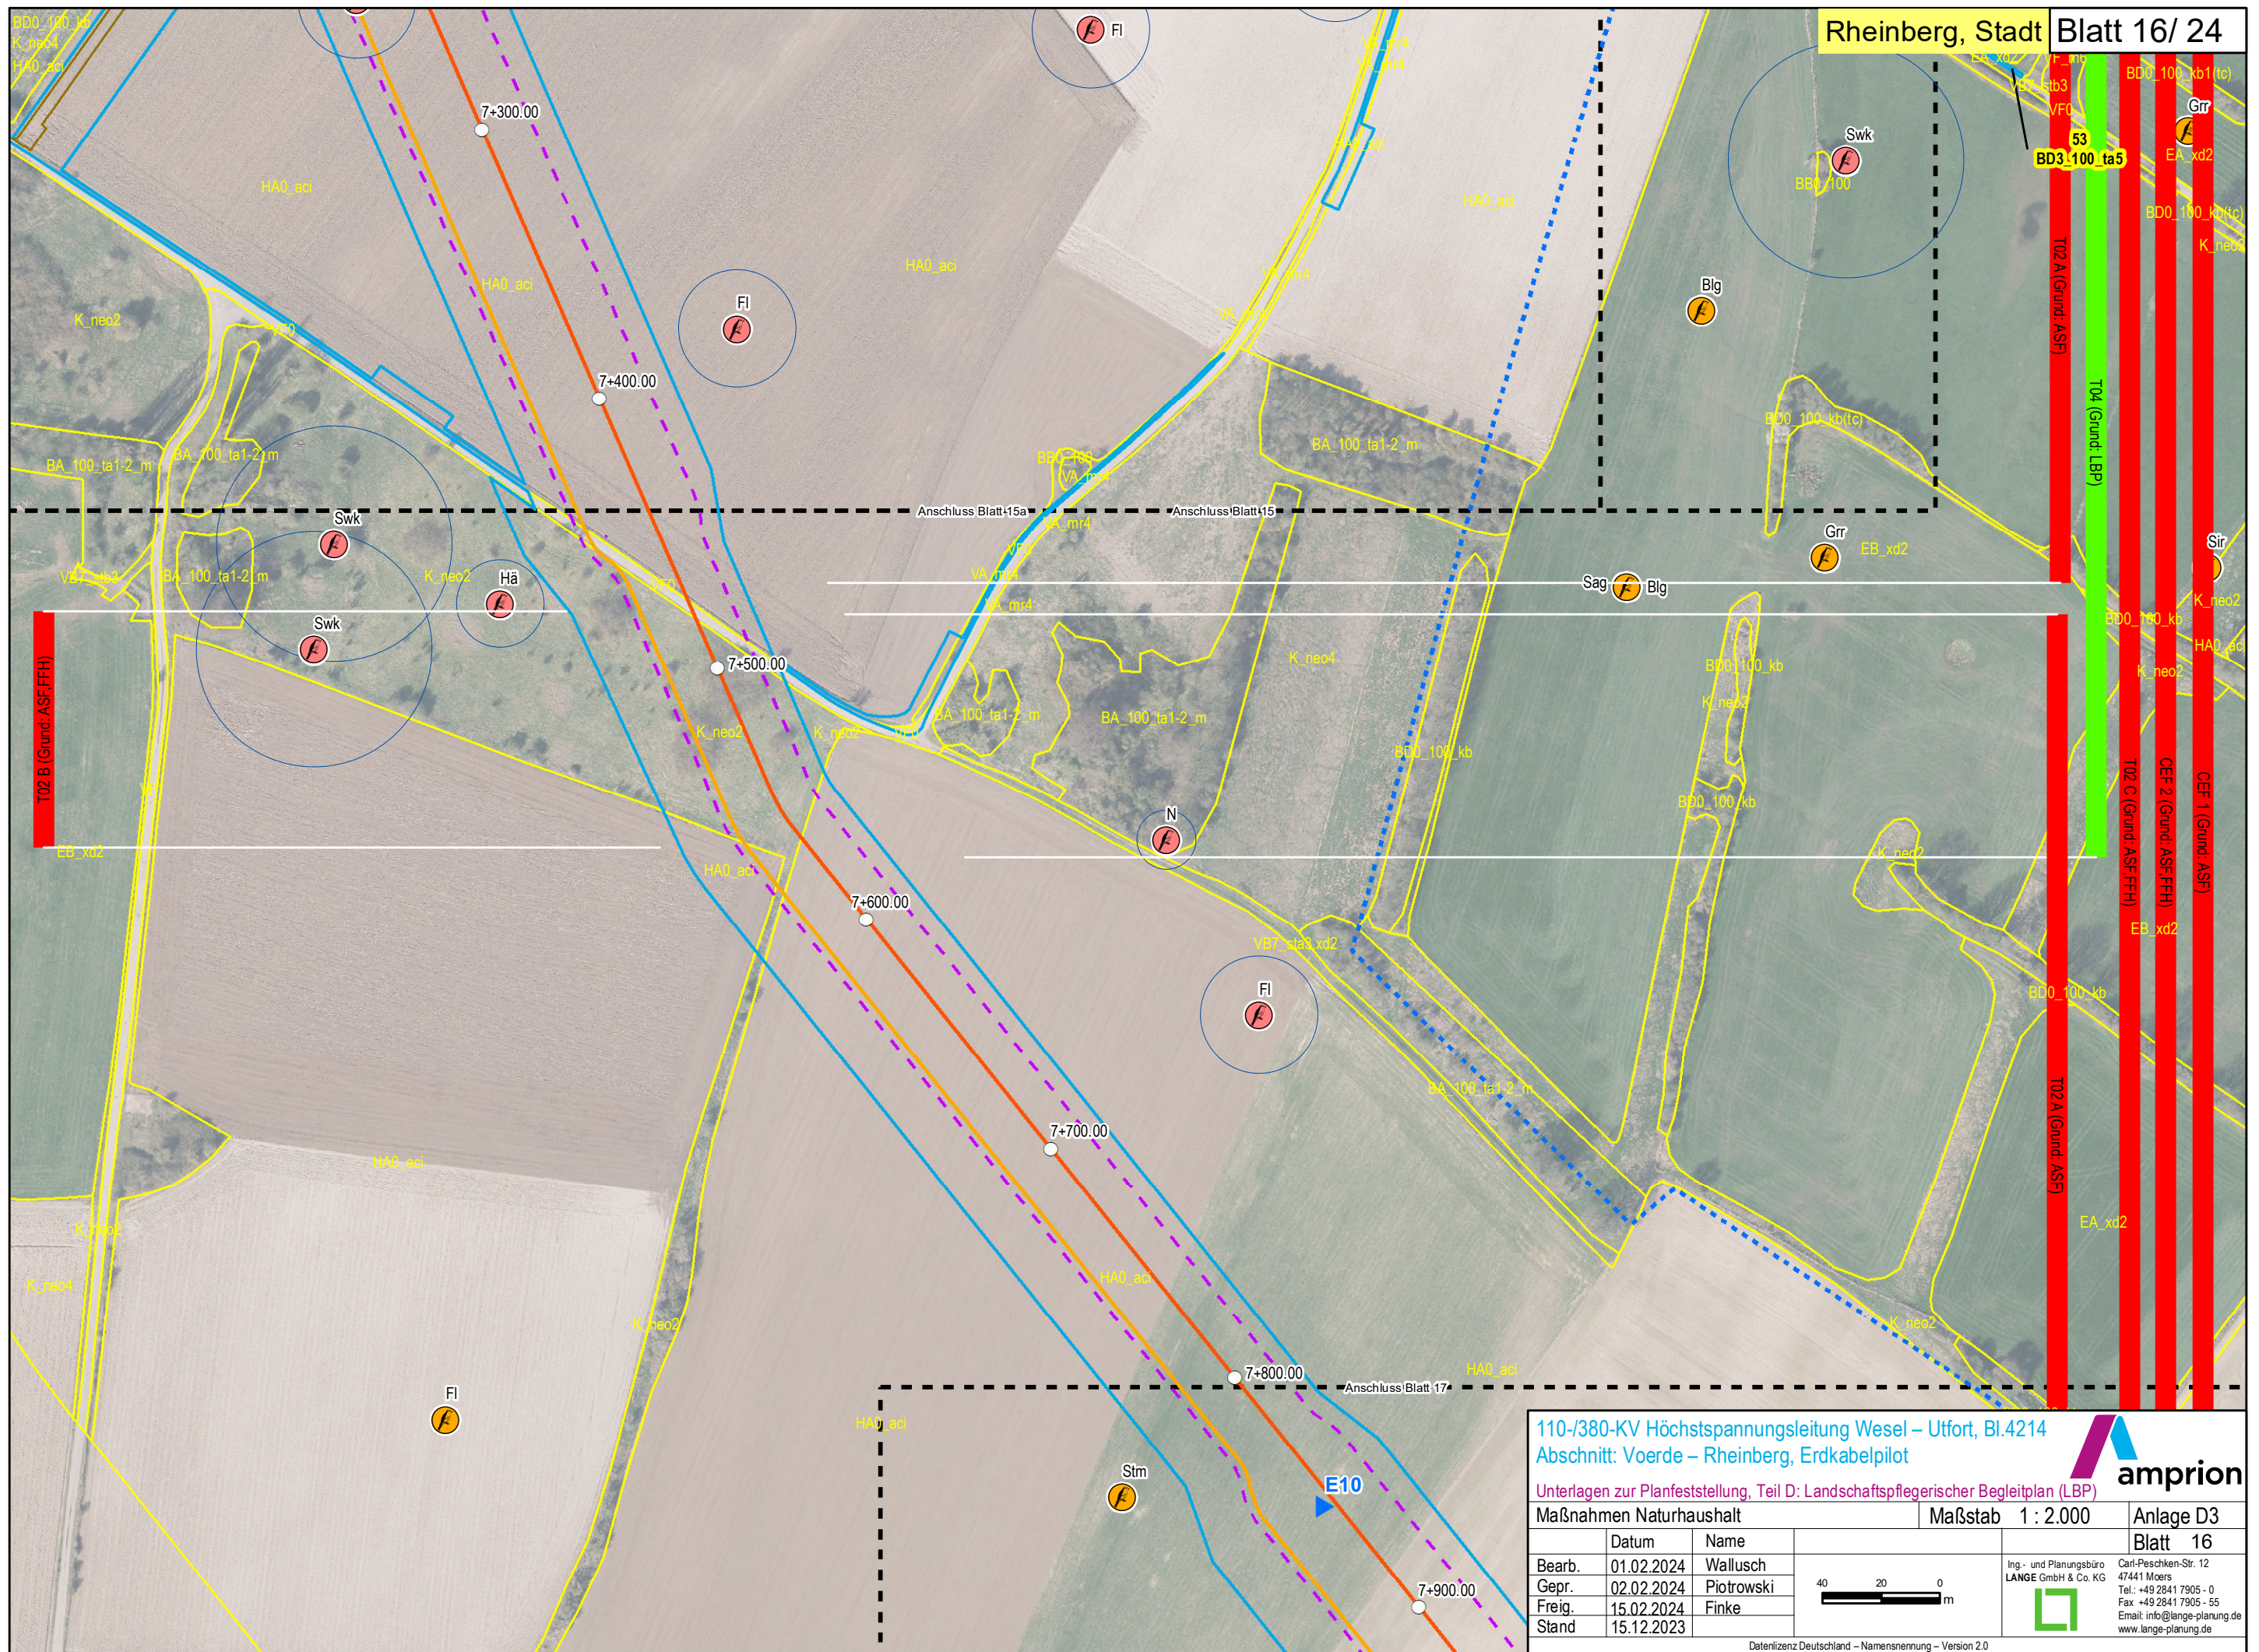

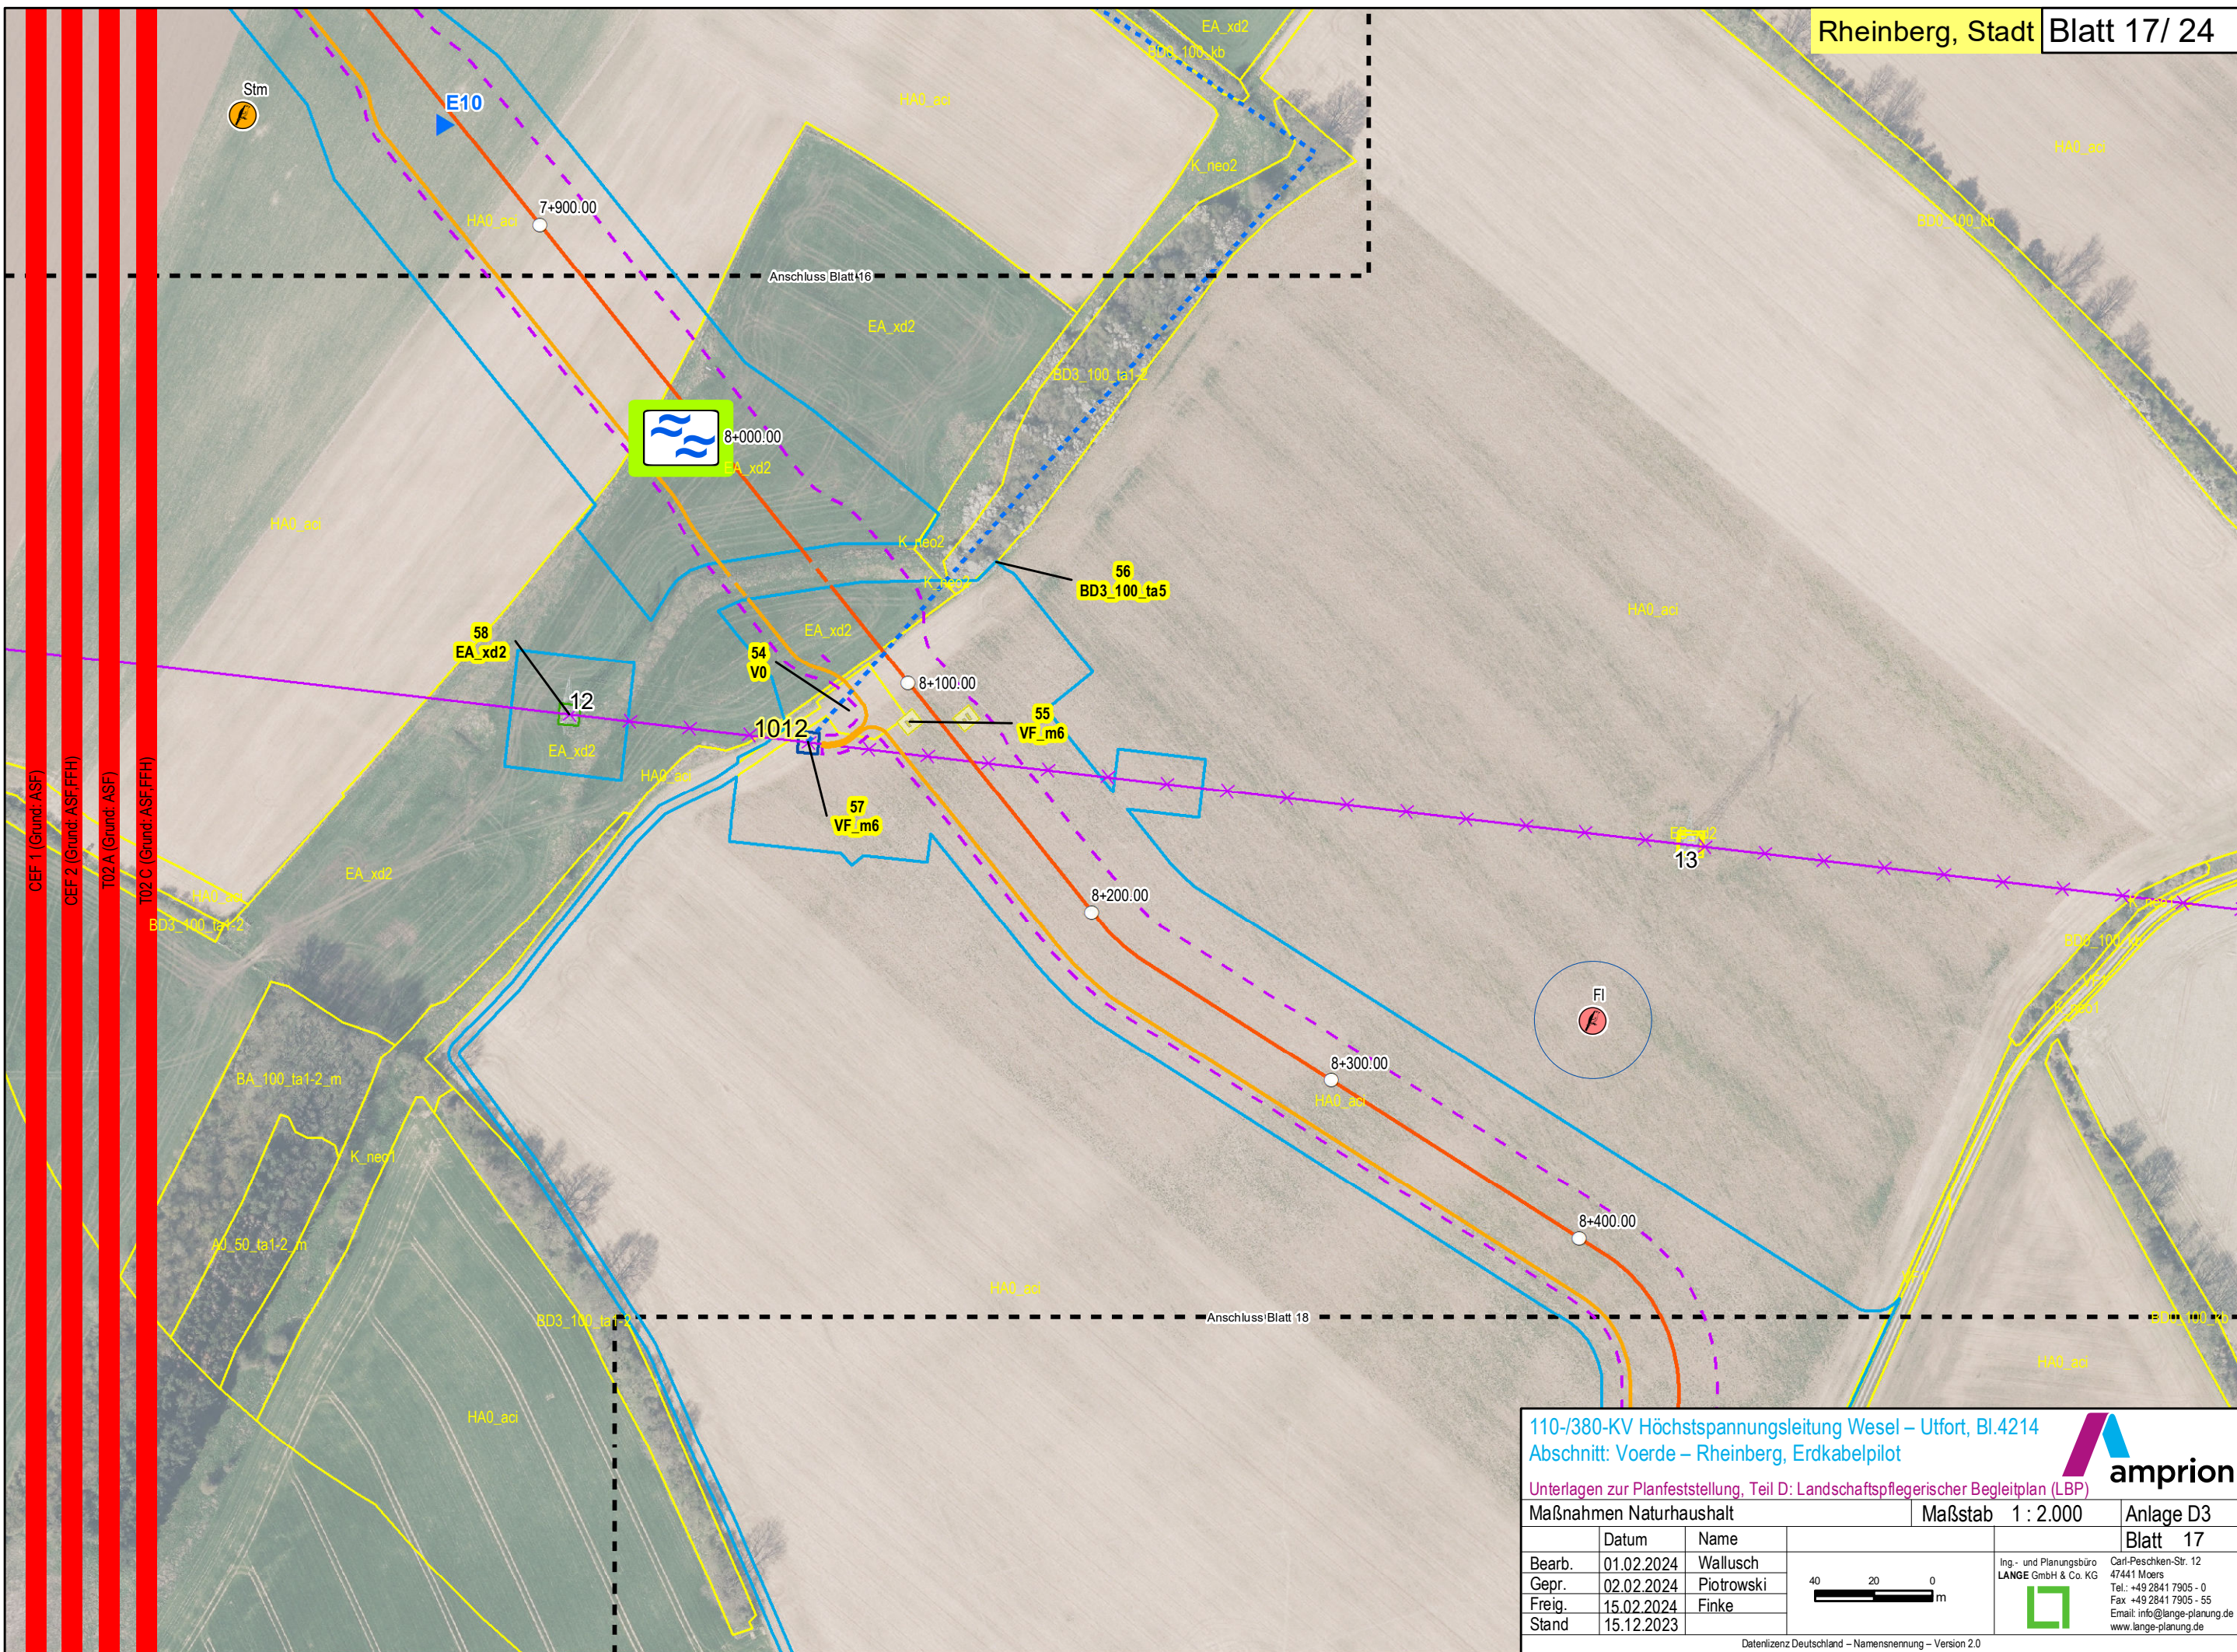

110-/380-KV Höchstspannungsleitung Wesel – Uffort, Bl.4214
Abschnitt: Voerde – Rheinberg, Erdkabelpilot


Unterlagen zur Planfeststellung, Teil D: Landschaftspflegerischer Begleitplan (LBP)


Maßnahmen Naturhaushalt Maßstab 1 : 2.000 Anlage D3
Blatt 17


	Datum	Name
Bearb.	01.02.2024	Wallusch
Gepr.	02.02.2024	Piotrowski
Freig.	15.02.2024	Finke
Stand	15.12.2023	

Ing.- und Planungsbüro
LANGE GmbH & Co. KG
Carl-Peschken-Str. 12
47441 Moers
Tel.: +49 2841 7905 - 0
Fax: +49 2841 7905 - 55
Email: info@lange-planung.de
www.lange-planung.de

Datenlizenz Deutschland – Namensnennung – Version 2.0
Path: J:\Arcgis\Projekte\ampm\Layout\PFV\AMP3\LBPI\AMP3_PFV_LBP_D3_MassnahmenNaturhaushalt.mxd

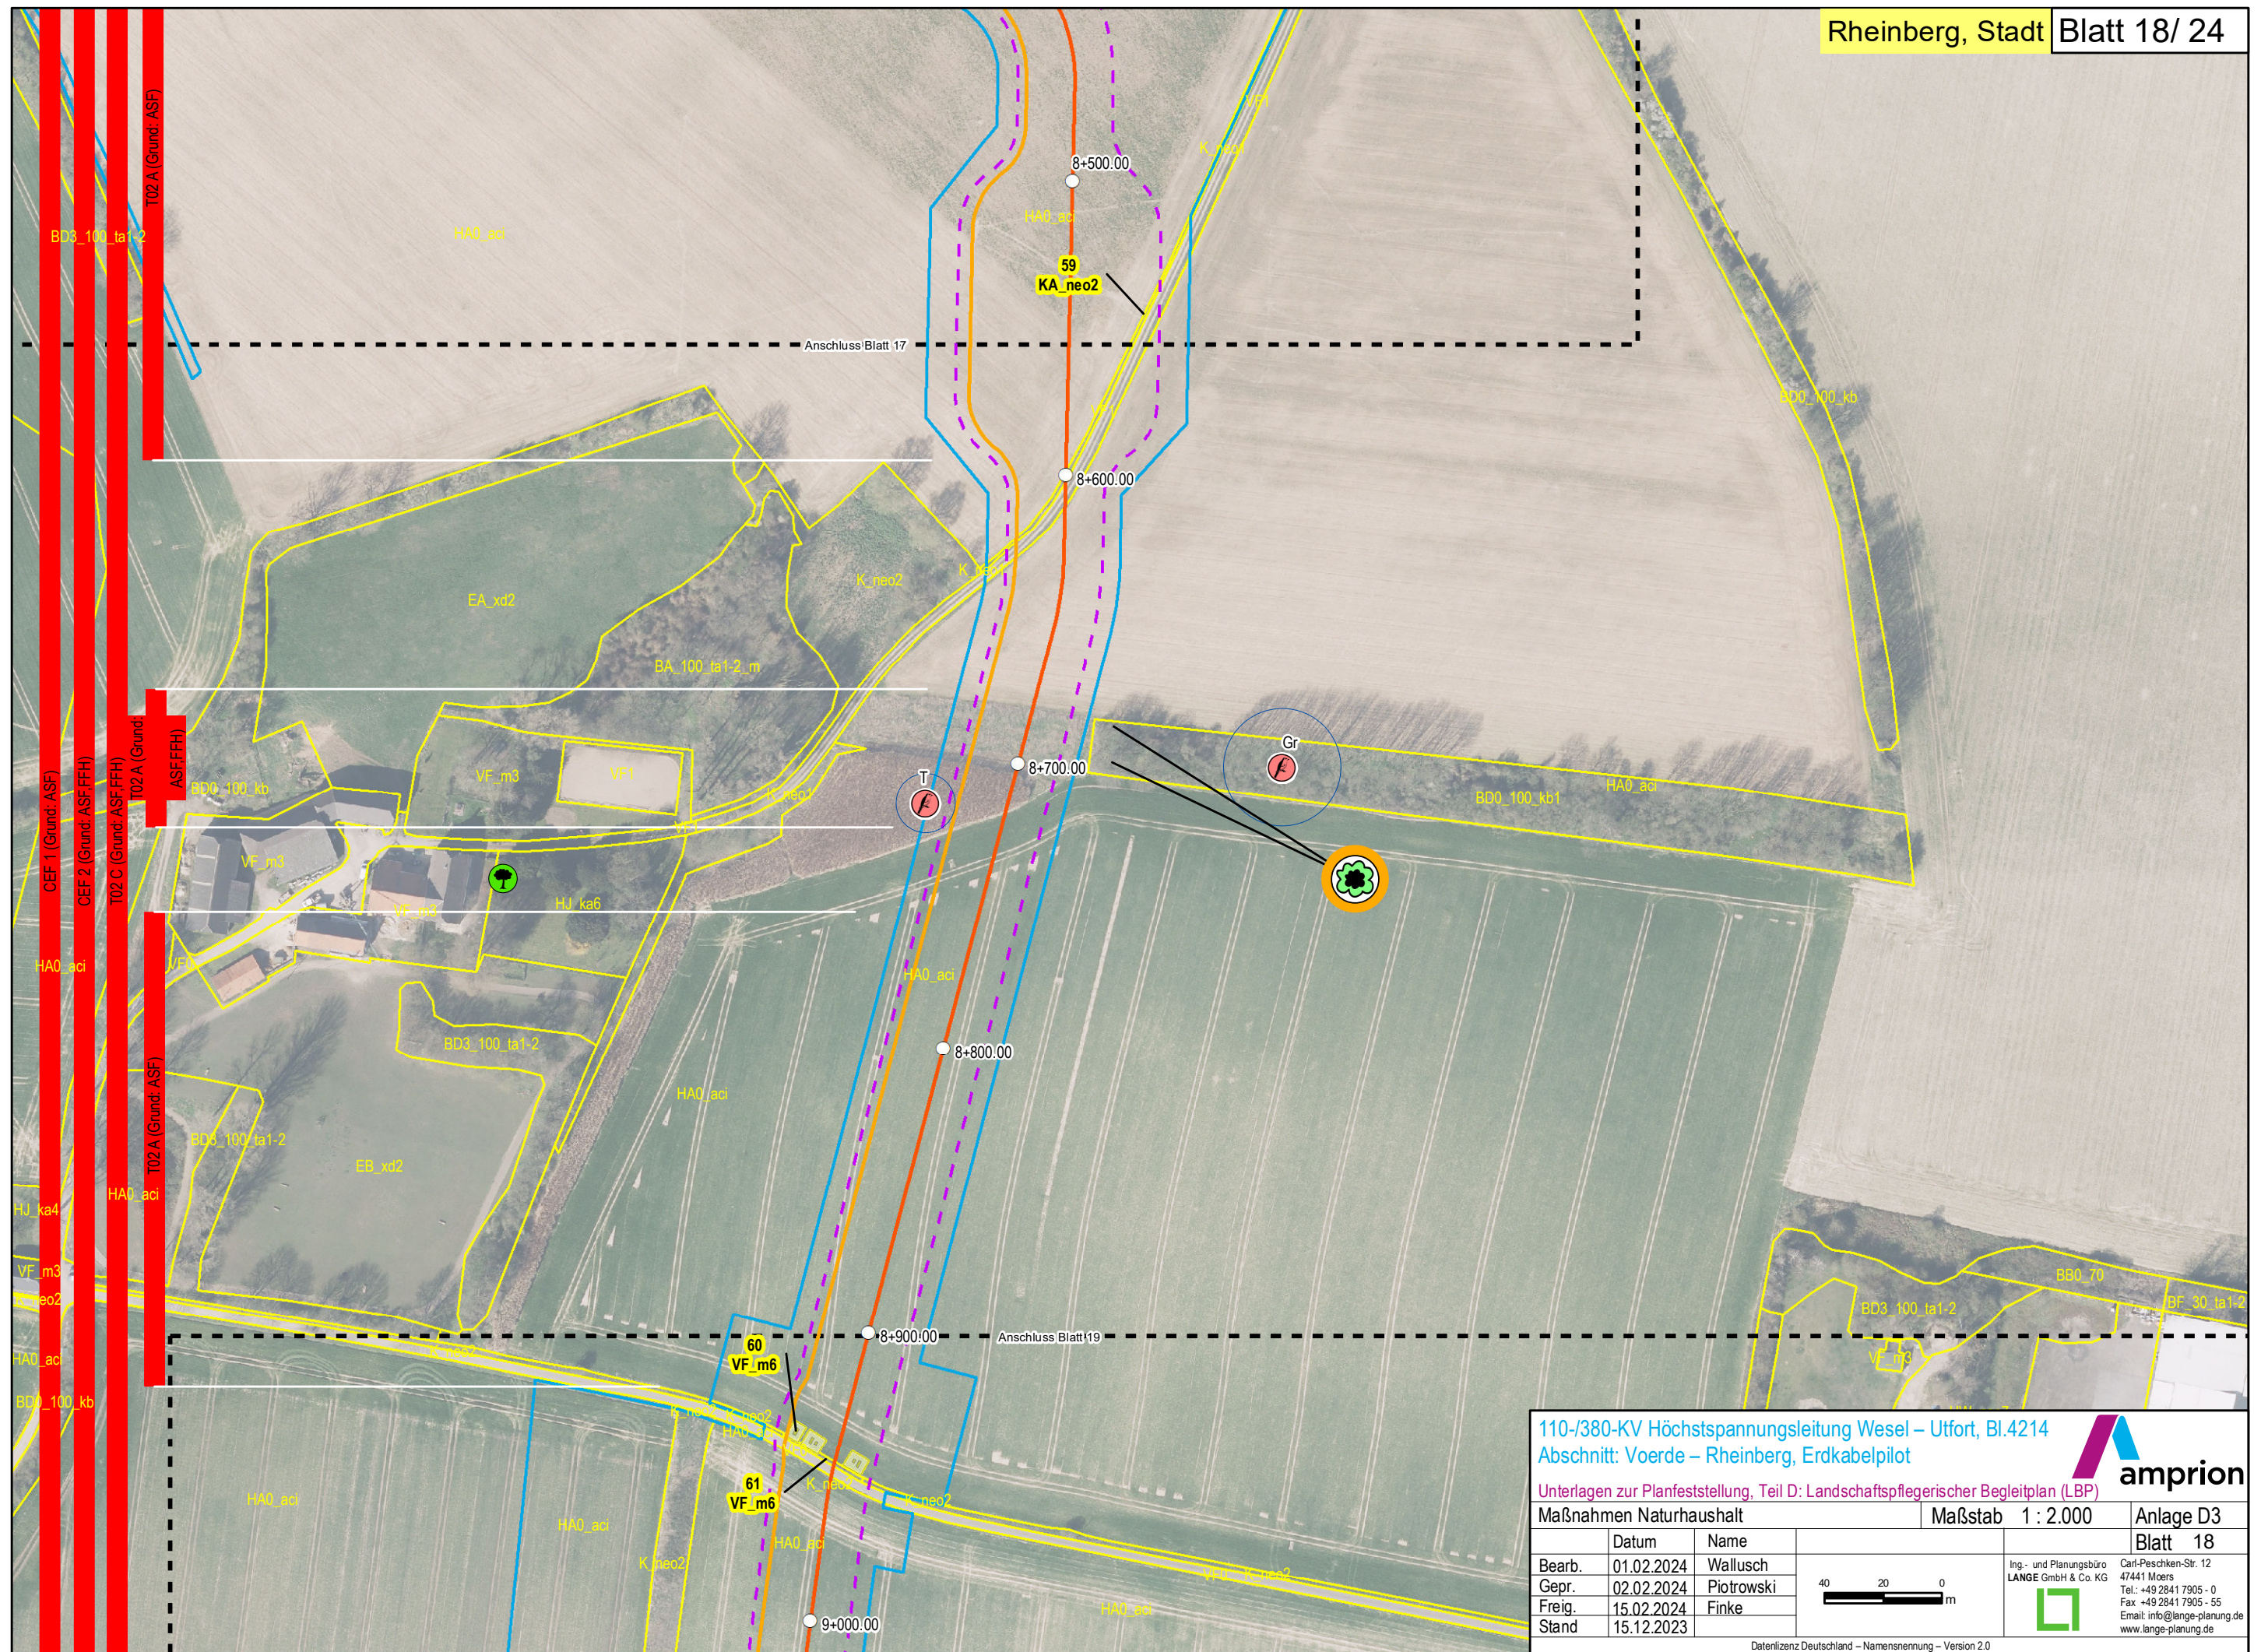

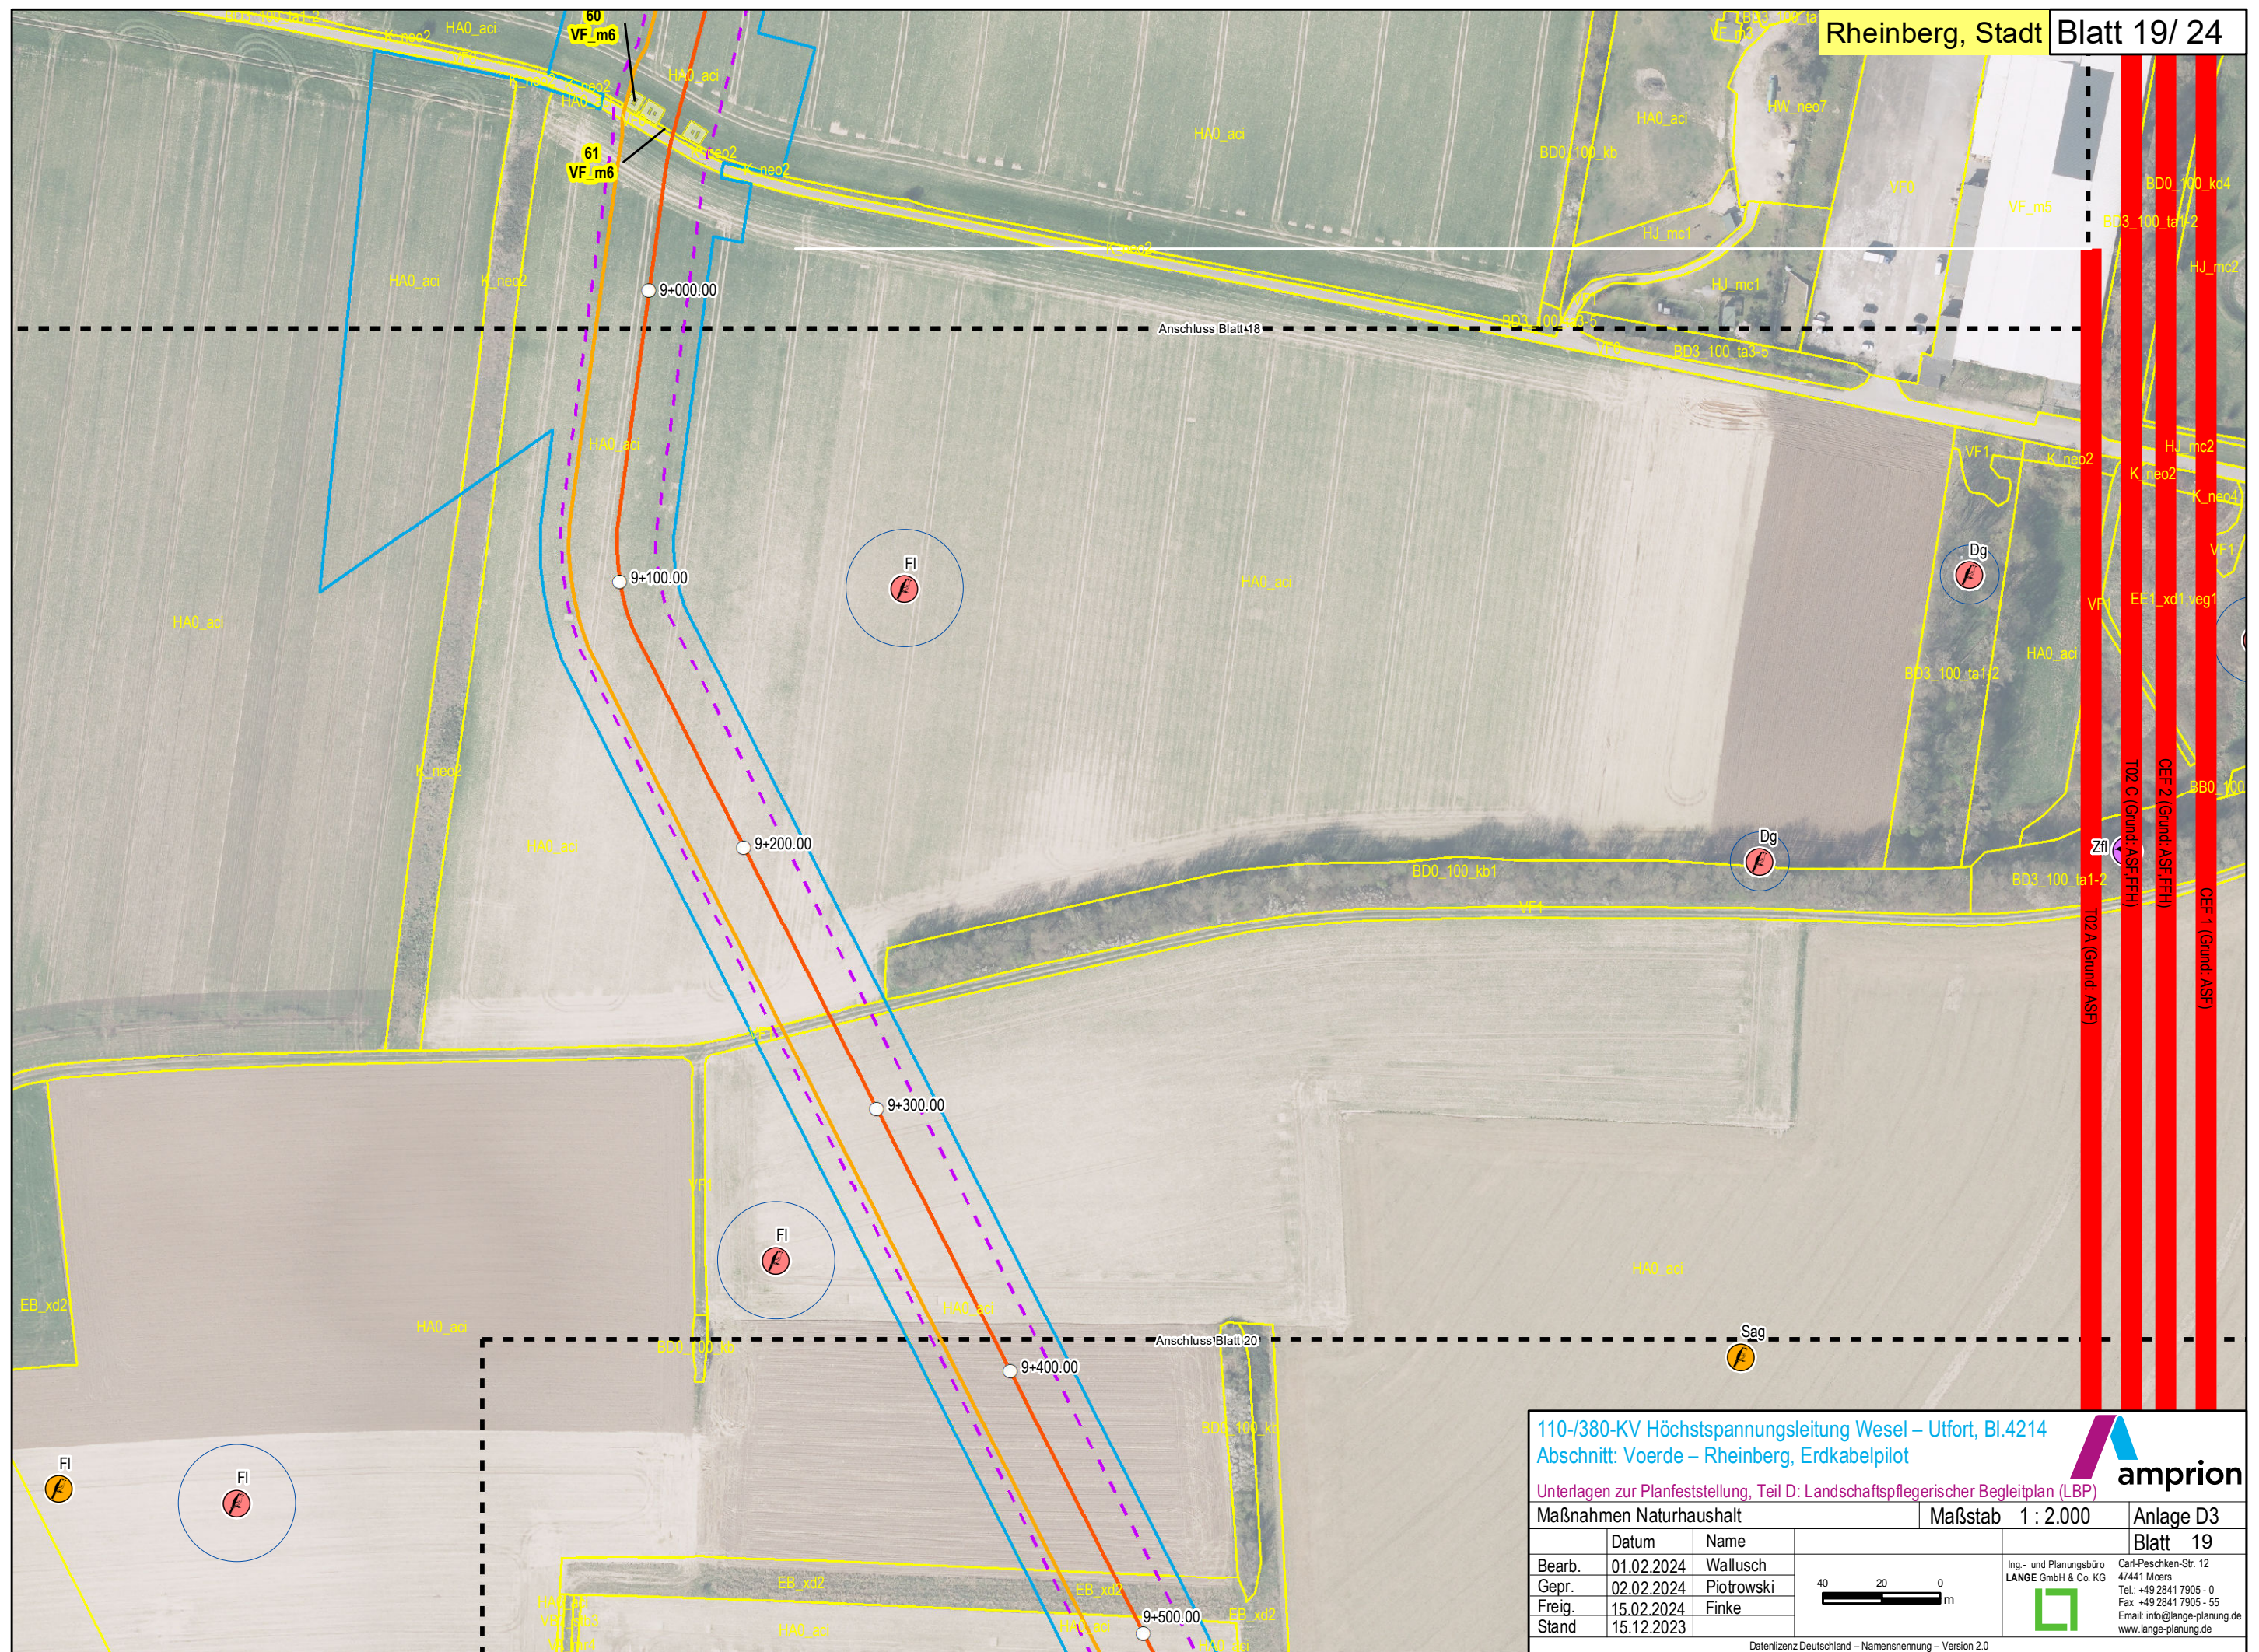

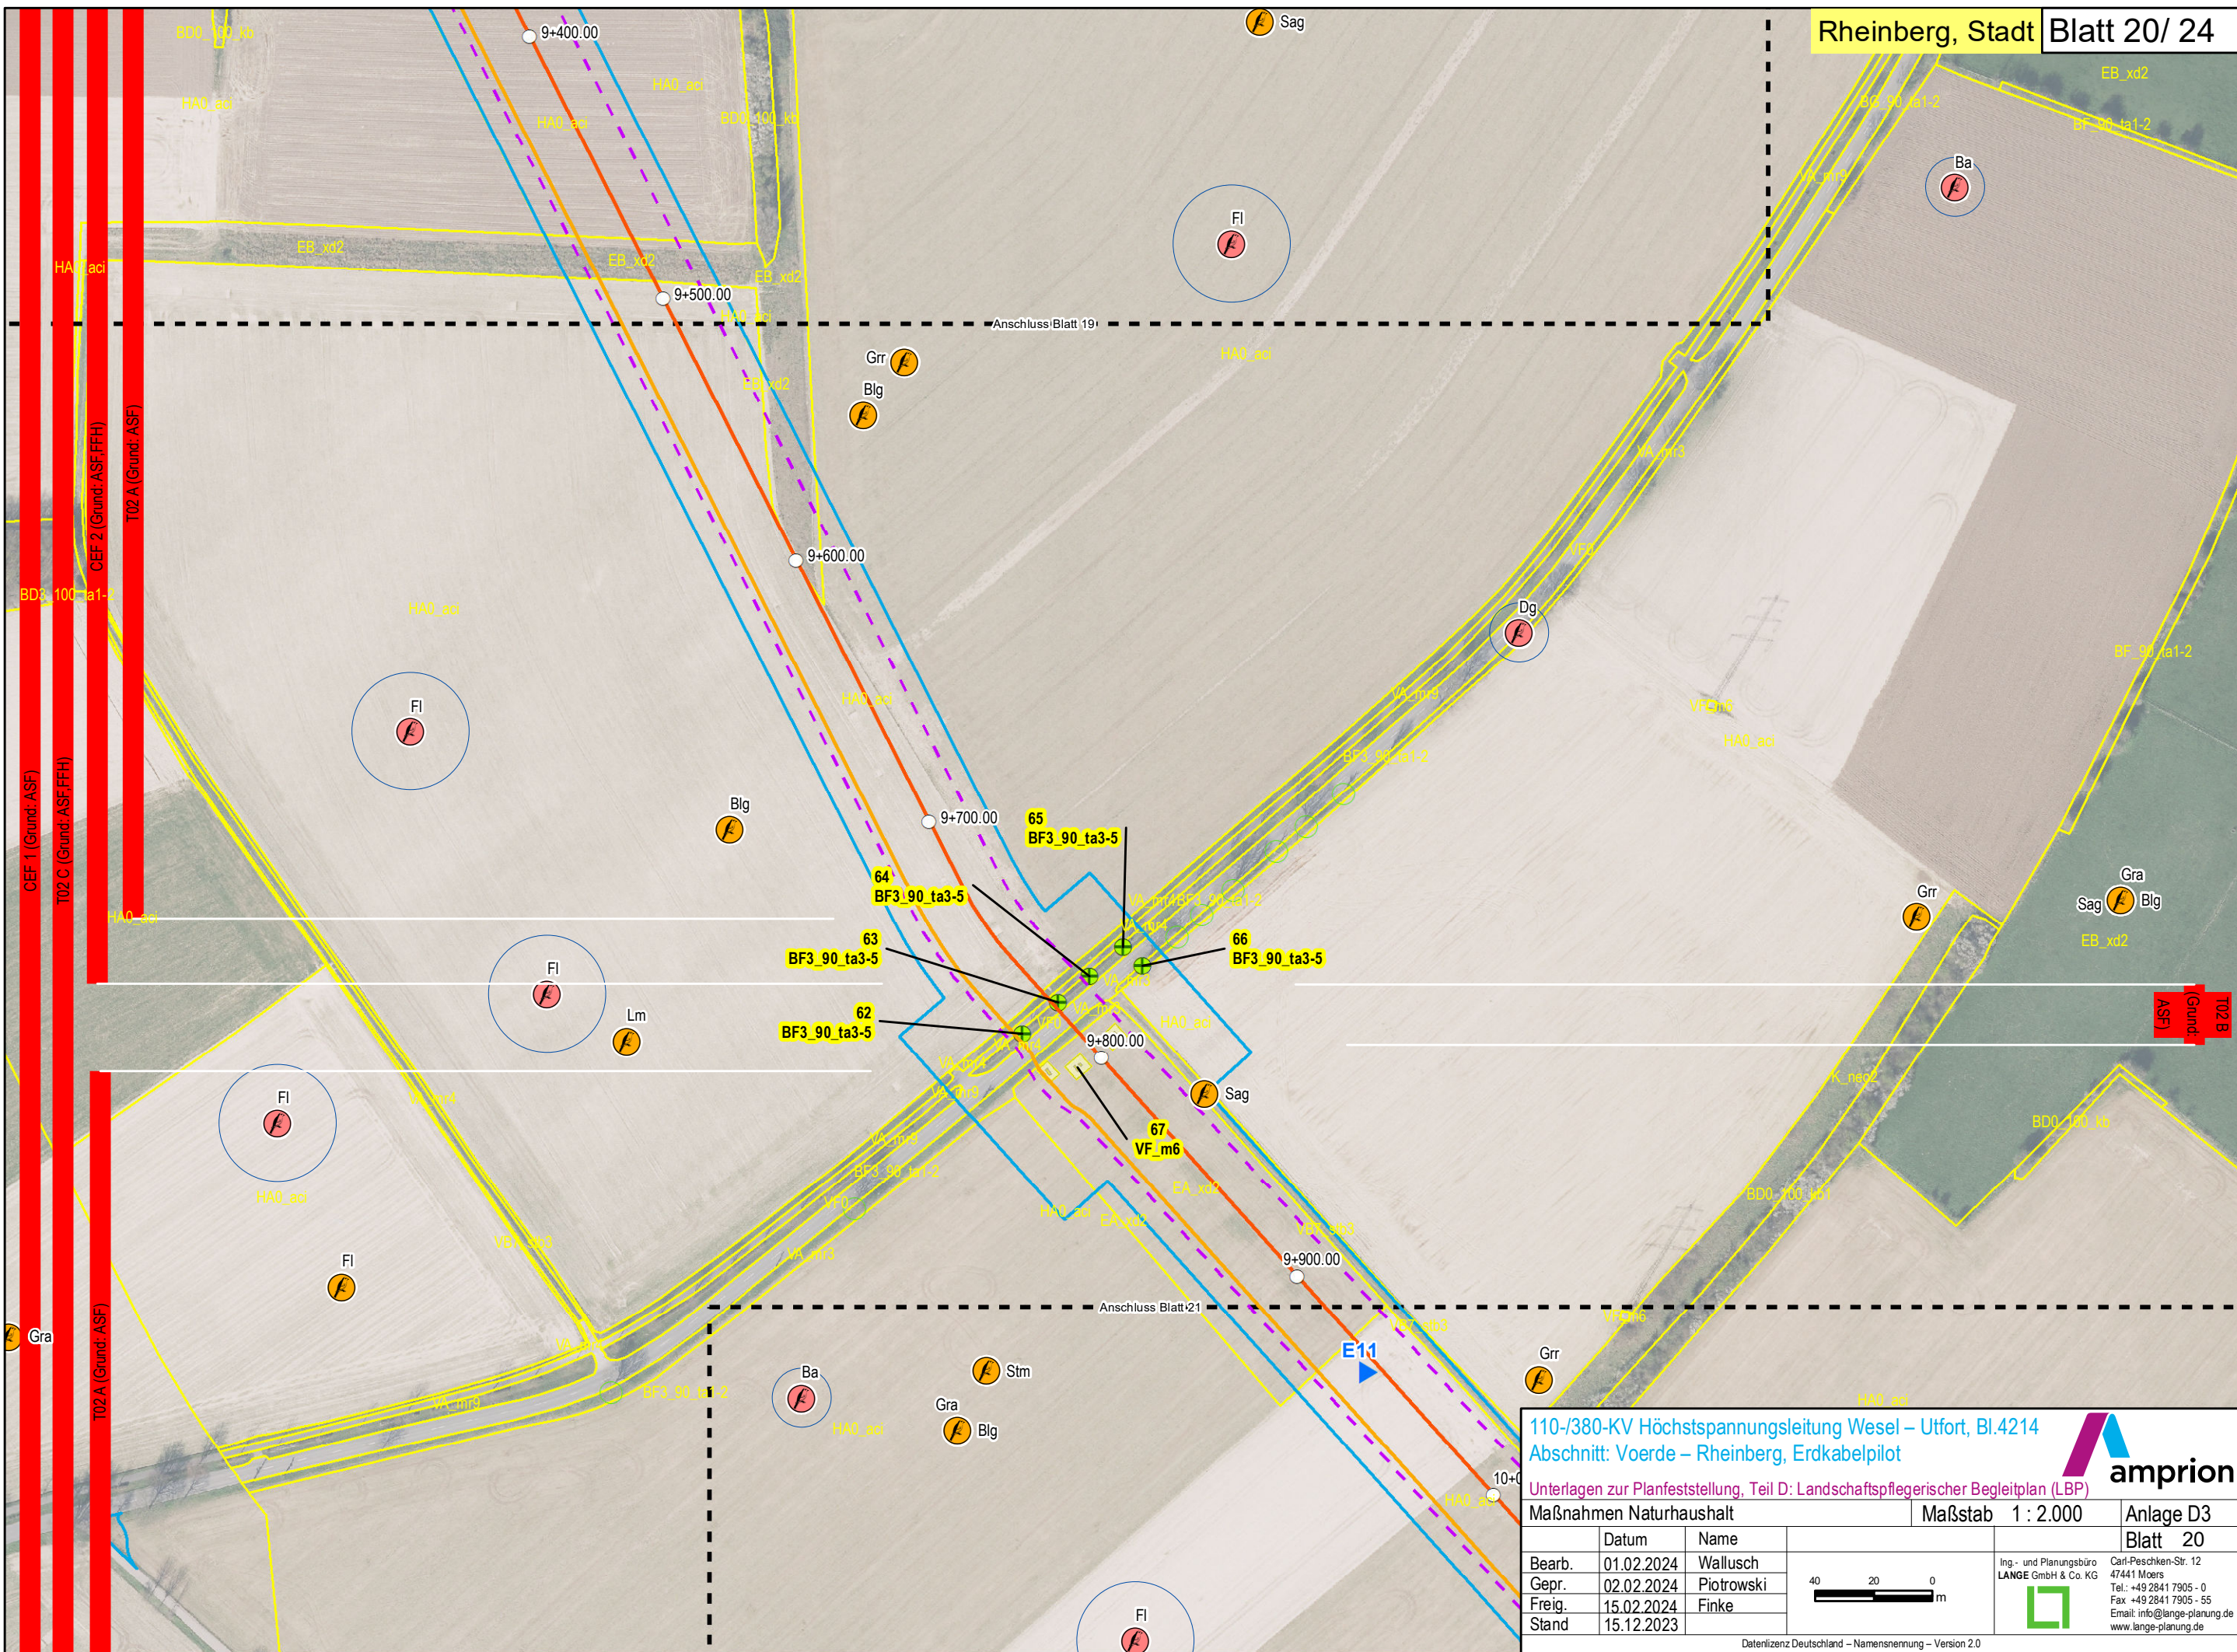

110-/380-KV Höchstspannungsleitung Wesel – Uffort, Bl.4214
Abschnitt: Voerde – Rheinberg, Erdkabelpilot

Unterlagen zur Planfeststellung, Teil D: Landschaftspflegerischer Begleitplan (LBP)

Maßnahmen Naturhaushalt

Maßstab 1 : 2.000

Anlage D3

Blatt 20

	Datum	Name
Bearb.	01.02.2024	Wallusch
Gepr.	02.02.2024	Piotrowski
Freig.	15.02.2024	Finke
Stand	15.12.2023	

Ing.- und Planungsbüro
LANGE GmbH & Co. KG

Carl-Peschken-Str. 12
47441 Moers
Tel.: +49 2841 7905 - 0
Fax: +49 2841 7905 - 55
Email: info@lange-planung.de
www.lange-planung.de

Datenlizenz Deutschland – Namensnennung – Version 2.0

Path: J:\Arcgis\Projekte\ampm\Layout\PFV\AMPMP3\LBP\AMPMP3_PFV_LBP_D3_MassnahmenNaturhaushalt.mxd



