


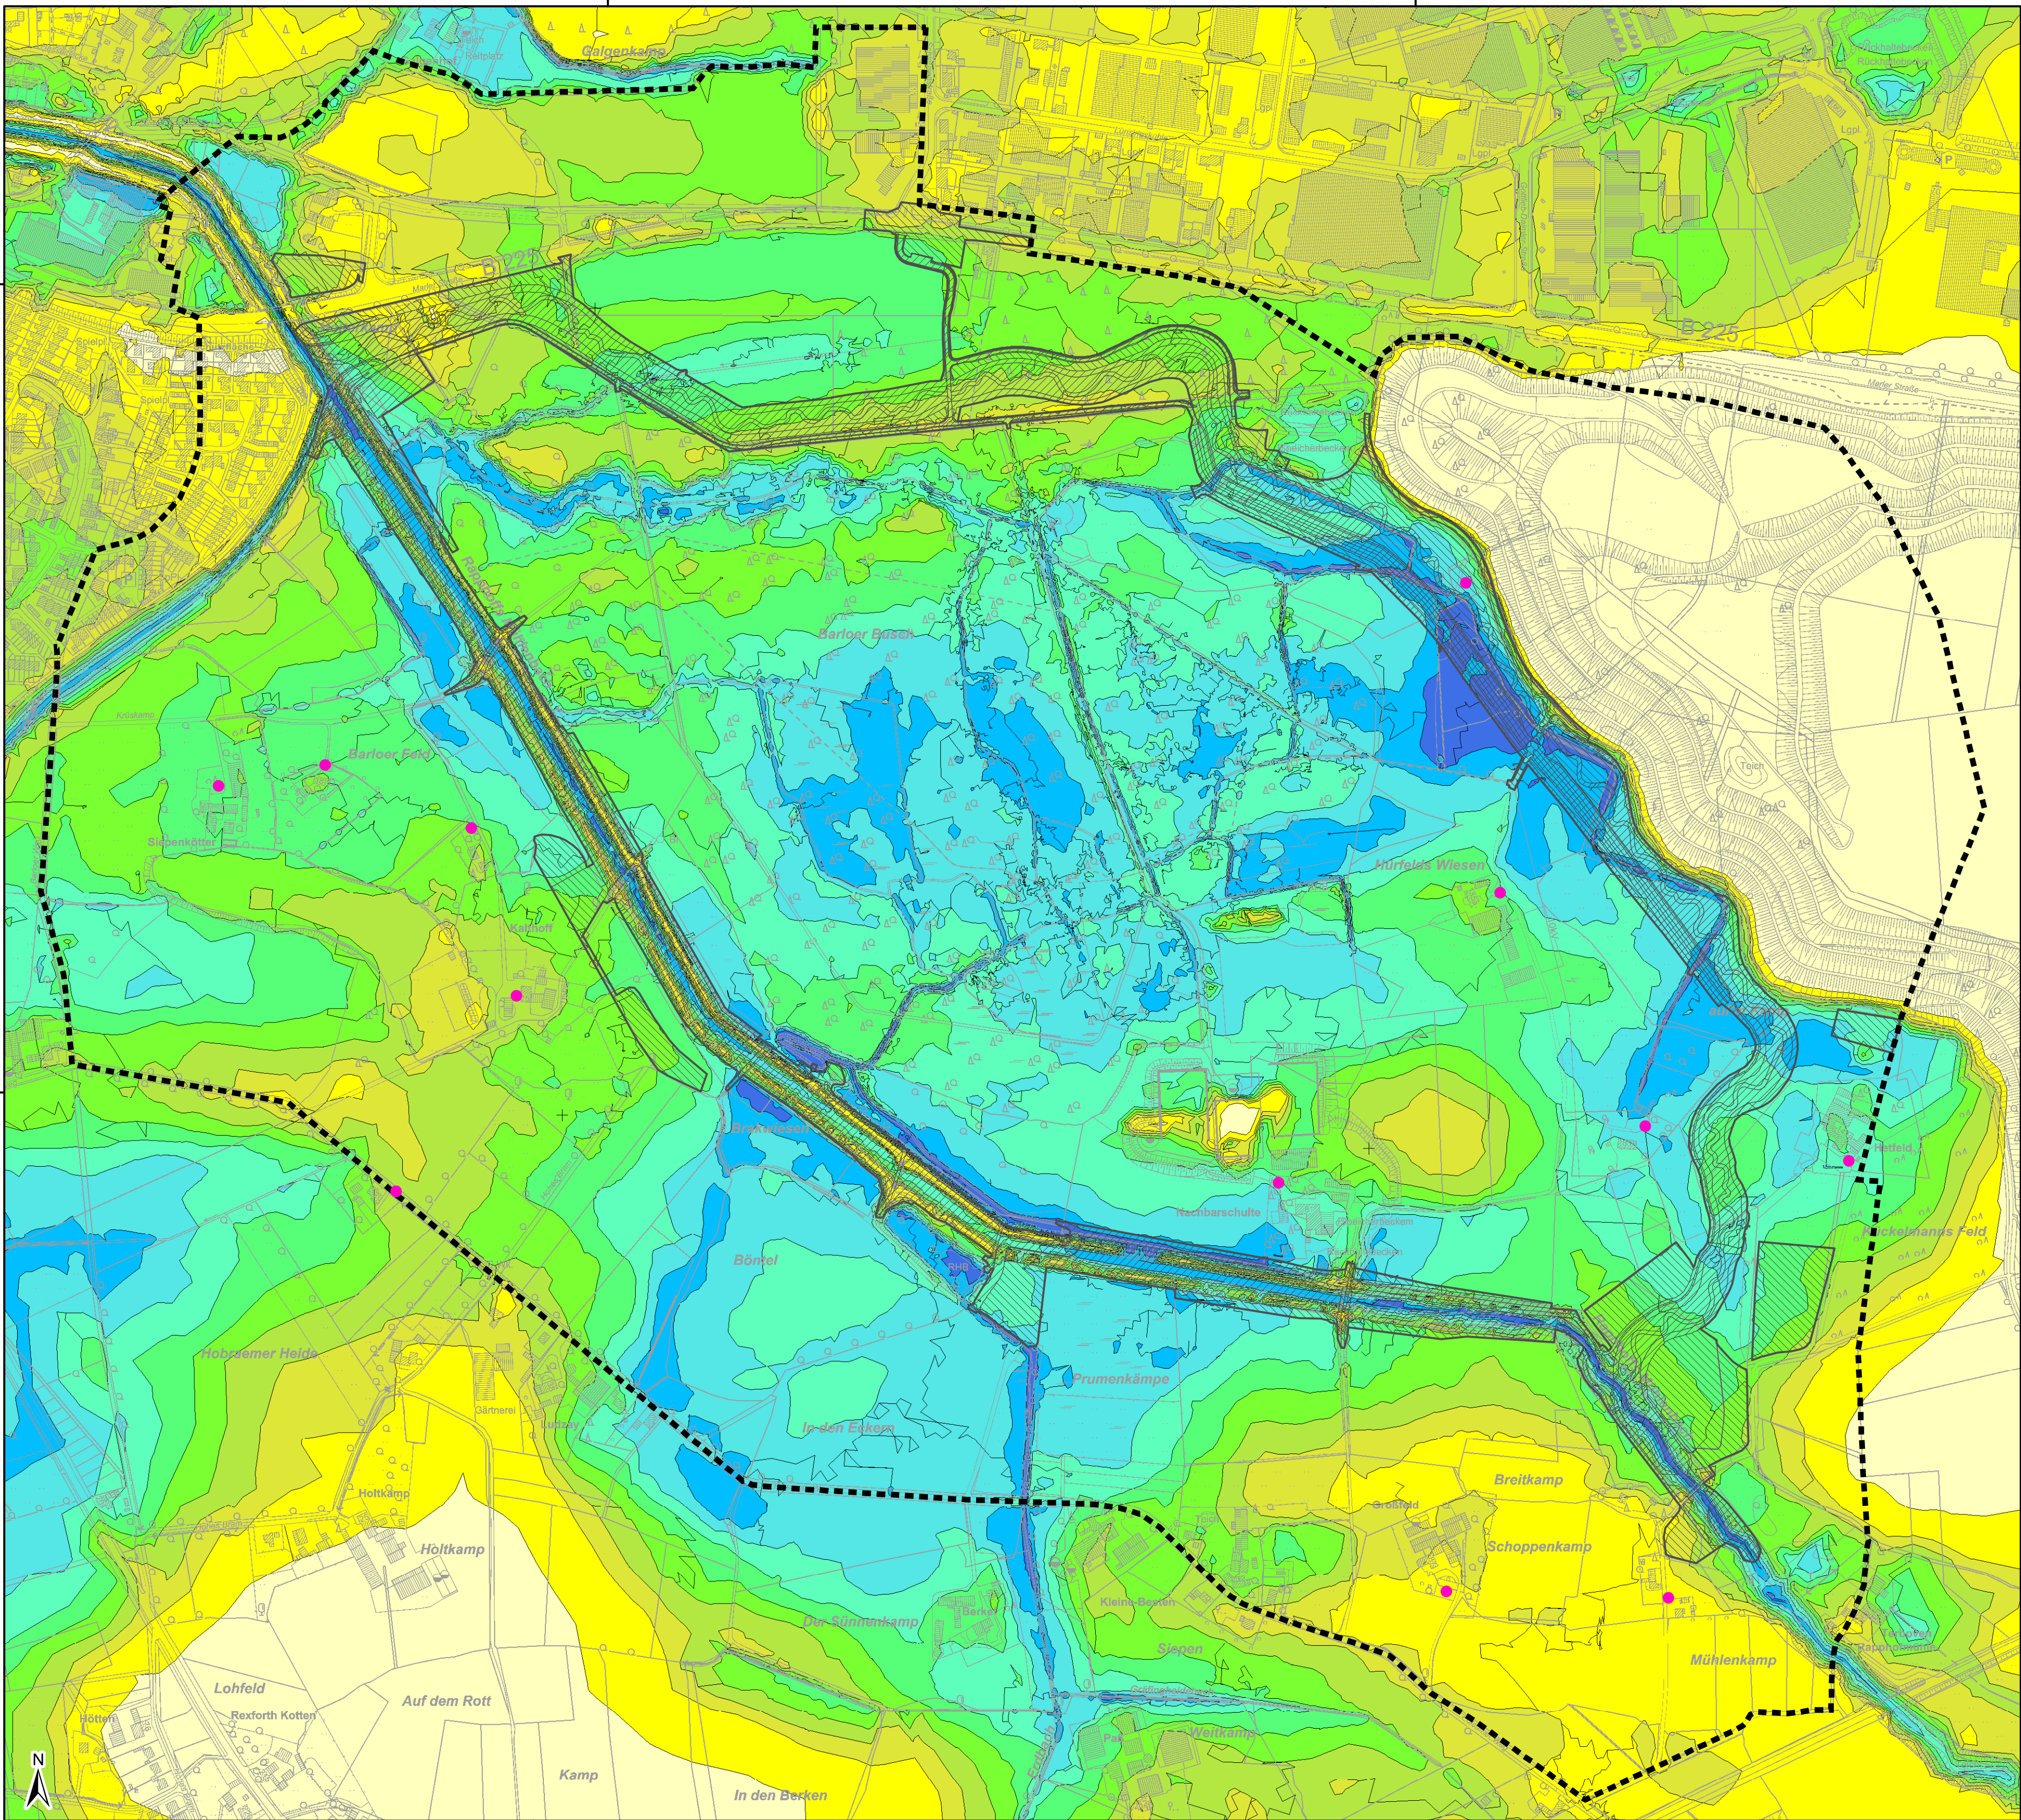

LEGENDE

Grundwasserflurabstände ¹⁾

Vernässung

0,0 - 0,5 m

> 0,5 - 1,0 m

> 1,0 - 1,5 m

> 1,5 - 2,0 m

> 2,0 - 2,5 m

> 2,5 - 3,0 m

> 3,0 - 3,5 m

> 3,5 - 5,0 m

> 5,0 m

Planung ¹⁾Eingriff**Temporäre Beanspruchung**Arbeitsfläche, Lagerfläche, bestehende Wege, Ersatzau ohne Eingriff**Dauerhafte Beanspruchung**Weg, Grünland, Ackerfläche, Deich, Böschung, Ersatzau mit Eingriff, Graben, Mittelwasserrinne, Gewässerschutzstreifen**Sonstiges**Brunnenstandort ¹⁾Untersuchungsraum

Amtliche Basiskarte 1:5000: Geobasisdaten der Kommunen und des Landes NRW © Geobasis NRW, 2023

¹⁾ Lippe Wassertechnik GmbH, 2016 / 2023

Planung:

Ingenieur- und Planungsbüro LANGE GmbH & Co. KG
Carl-Peschken-Str. 12 • 47441 Moers
Tel.: 02841 / 7905-0 • Fax: 02841 / 7905-55
info@lange-planung.de • www.lange-planung.de

Büro für
Umweltplanung und -beratung • Projektentwicklung • Städtebau
Umweltverträglichkeitsstudien • Landschaftspflegerische Begleitplanung
Biotopmanagement • Gartenarchitektur • Freiraumplanung
Grünordnungsplanungen • Abgrabungen • Deponien
Gewässerplanung / Wasserwirtschaft

Dipl.-Ing. Wolfgang Kerstan • Dipl.-Ing. Gregor Stanislawski

Für die Planung:
Moers, November 2023

Rapphofs Mühlenbach

Regelung der Vorflut von km 1,9 bis 4,4 in Dorsten
Antrag auf Planfeststellung nach § 68 WHG

Umweltverträglichkeitsstudie Grundwasserflurabstände (Ist-Zustand)	Maßstab: 1:5.000
Essen, 2023	Entwurf Ausfertigung: 1
	Blatt: 6.1a