


# Hydrogeologischer Schnitt 1

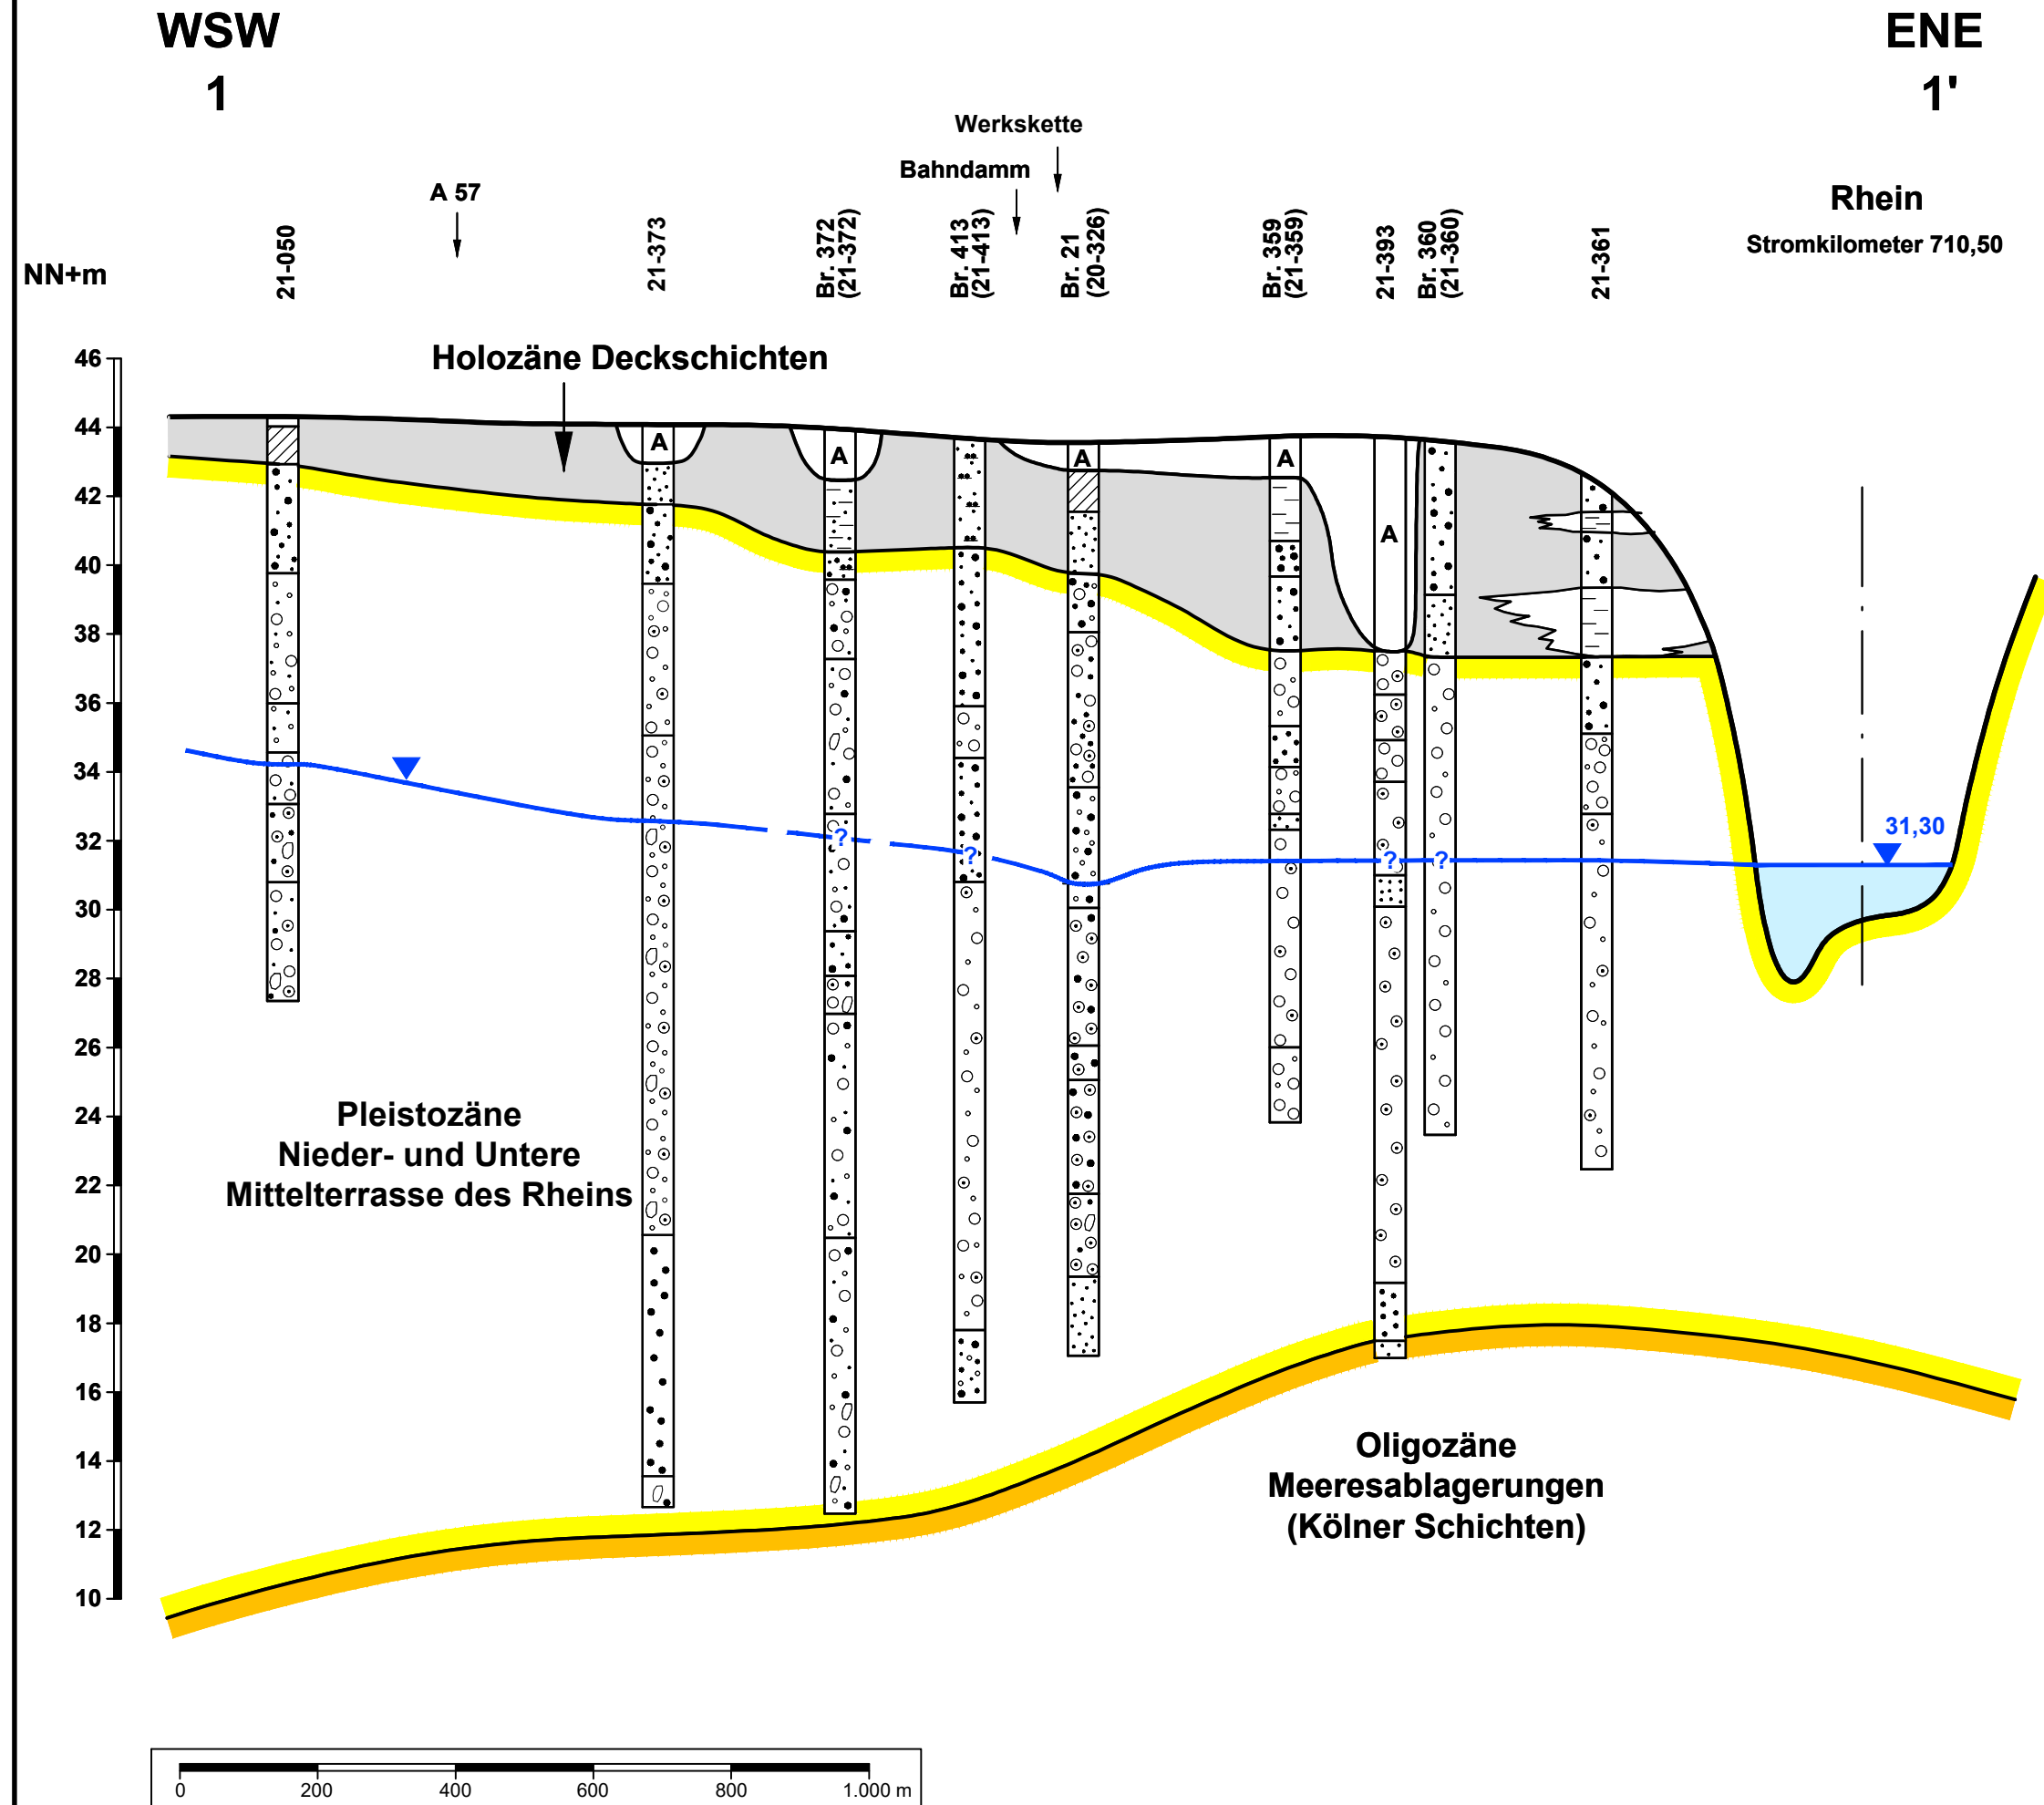

Zum heutigen Antrag auf Erteilung  
einer wasserrechtlichen Bewilligung gehörend:

Die Antragstellerin :

Die Sachbearbeiterin :  
**BIESKE UND PARTNER**  
Beratende Ingenieure GmbH

**BIESKE UND PARTNER**

Beratende Ingenieure GmbH

Im Pesch 79 • D-53797 Lohmar • Tel.: +49 2246 9212-0 • Fax: +49 2246 9212-99

Auftraggeber:

**CURRENTA**  
Leistung für Chemie und Industrie

Currenta GmbH & Co. OHG, CHEMPARK Dormagen

Benennung: Wasserrechtsantrag CHEMPARK Dormagen

Hydrogeologischer Profilschnitt 1

bearb. 10.02.2020 Reu./EG

gepr. MB

Maßstab:

H 1:200 L 1:10.000

Zeichnungs-Nr:

206/044-011-20-2