




Grundwassergleichen 23.04.2013 (hohes MW)

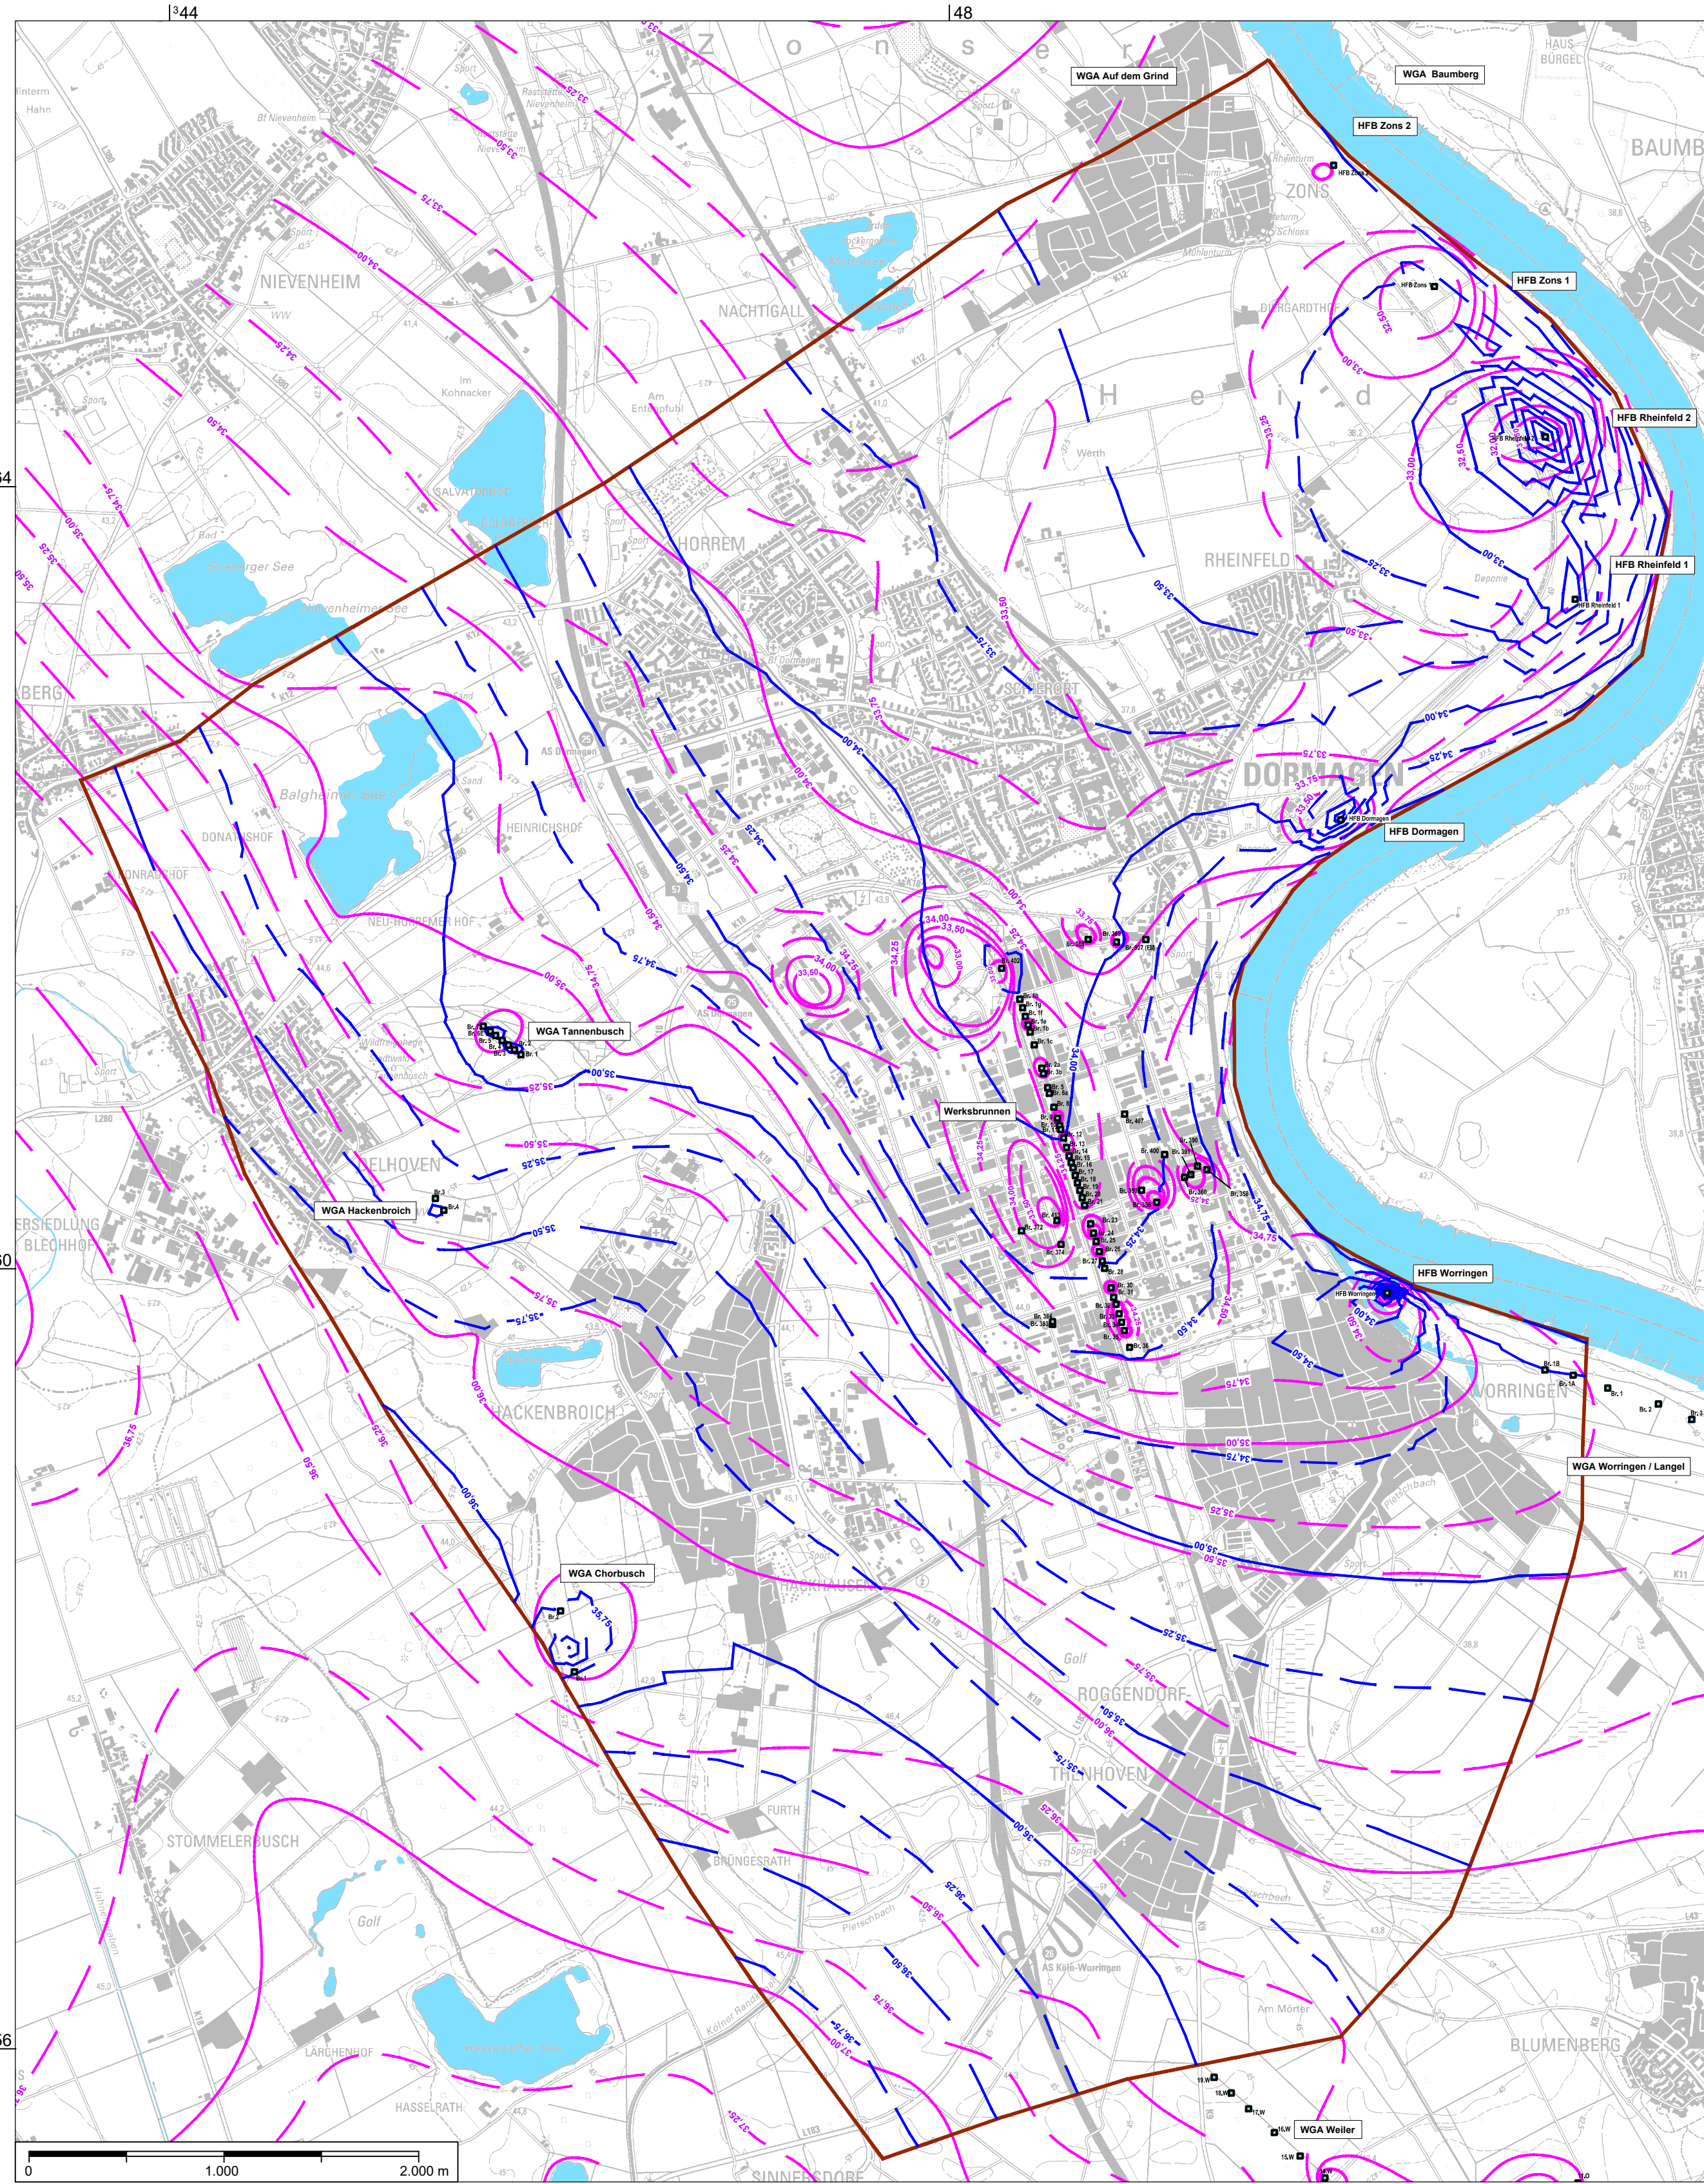

Grundwassergleichen 27.10.2014 (MW)

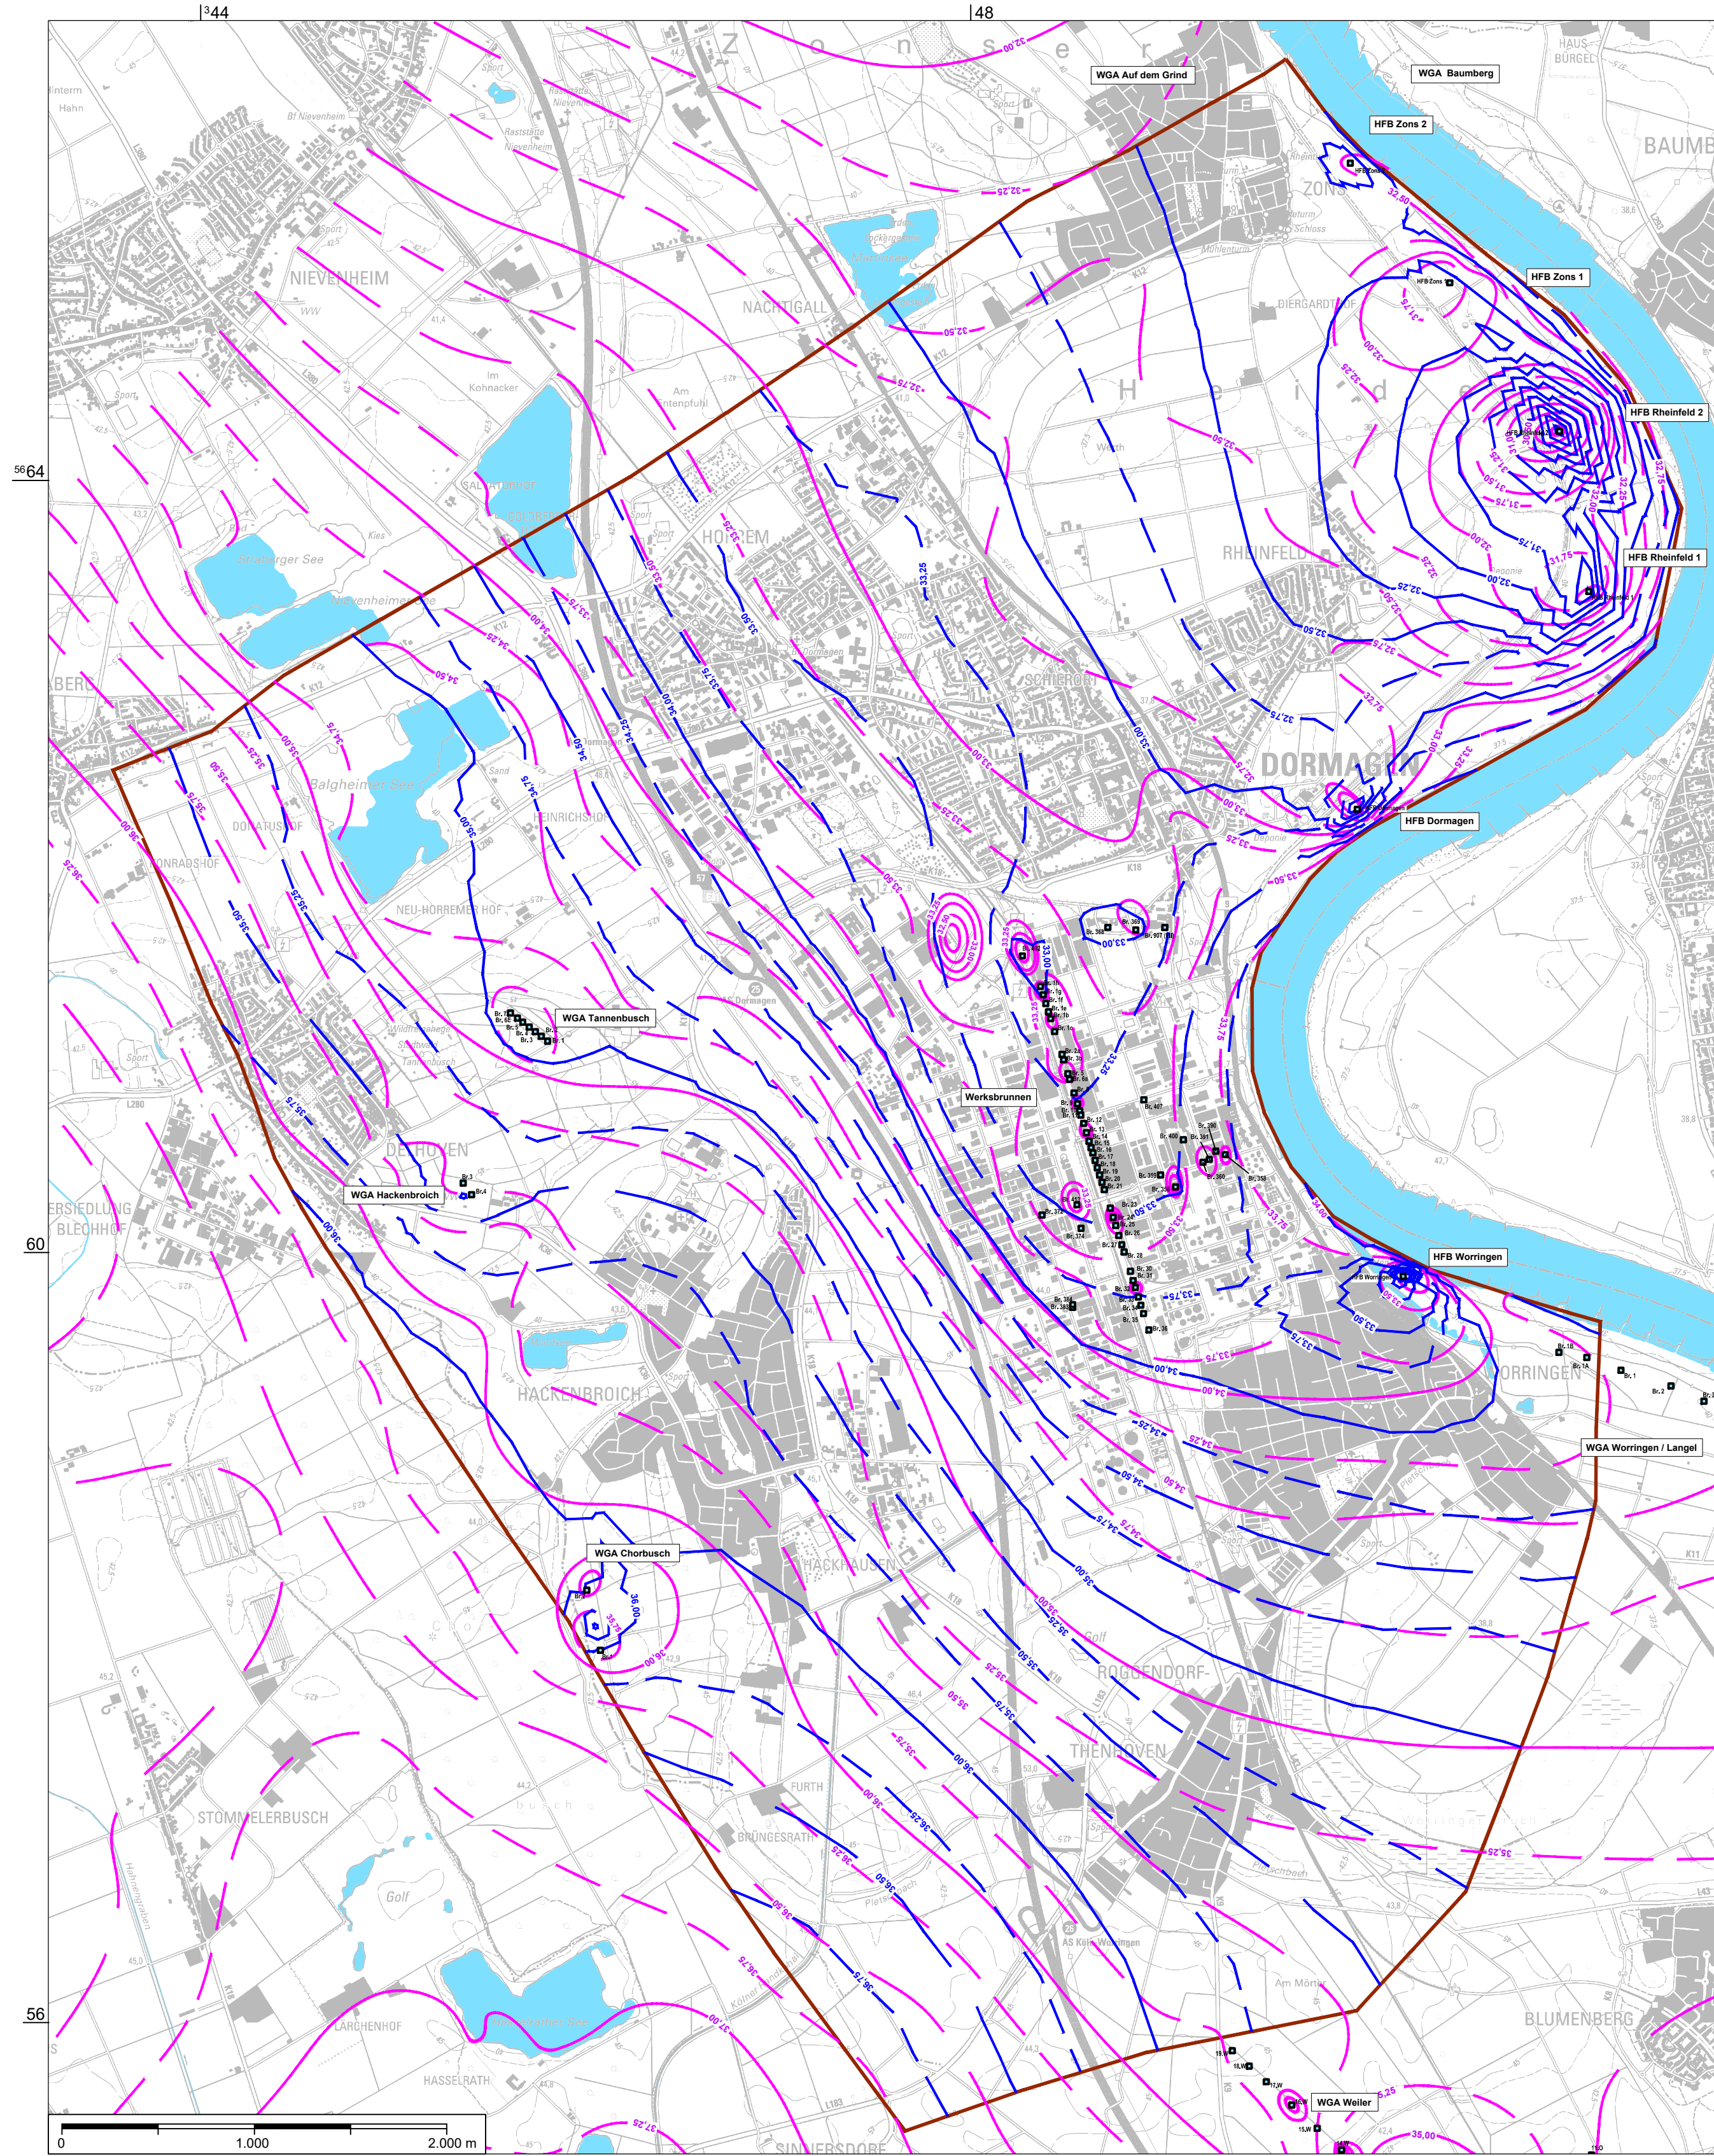

Grundwassergleichen 29.10.2018 (NW)

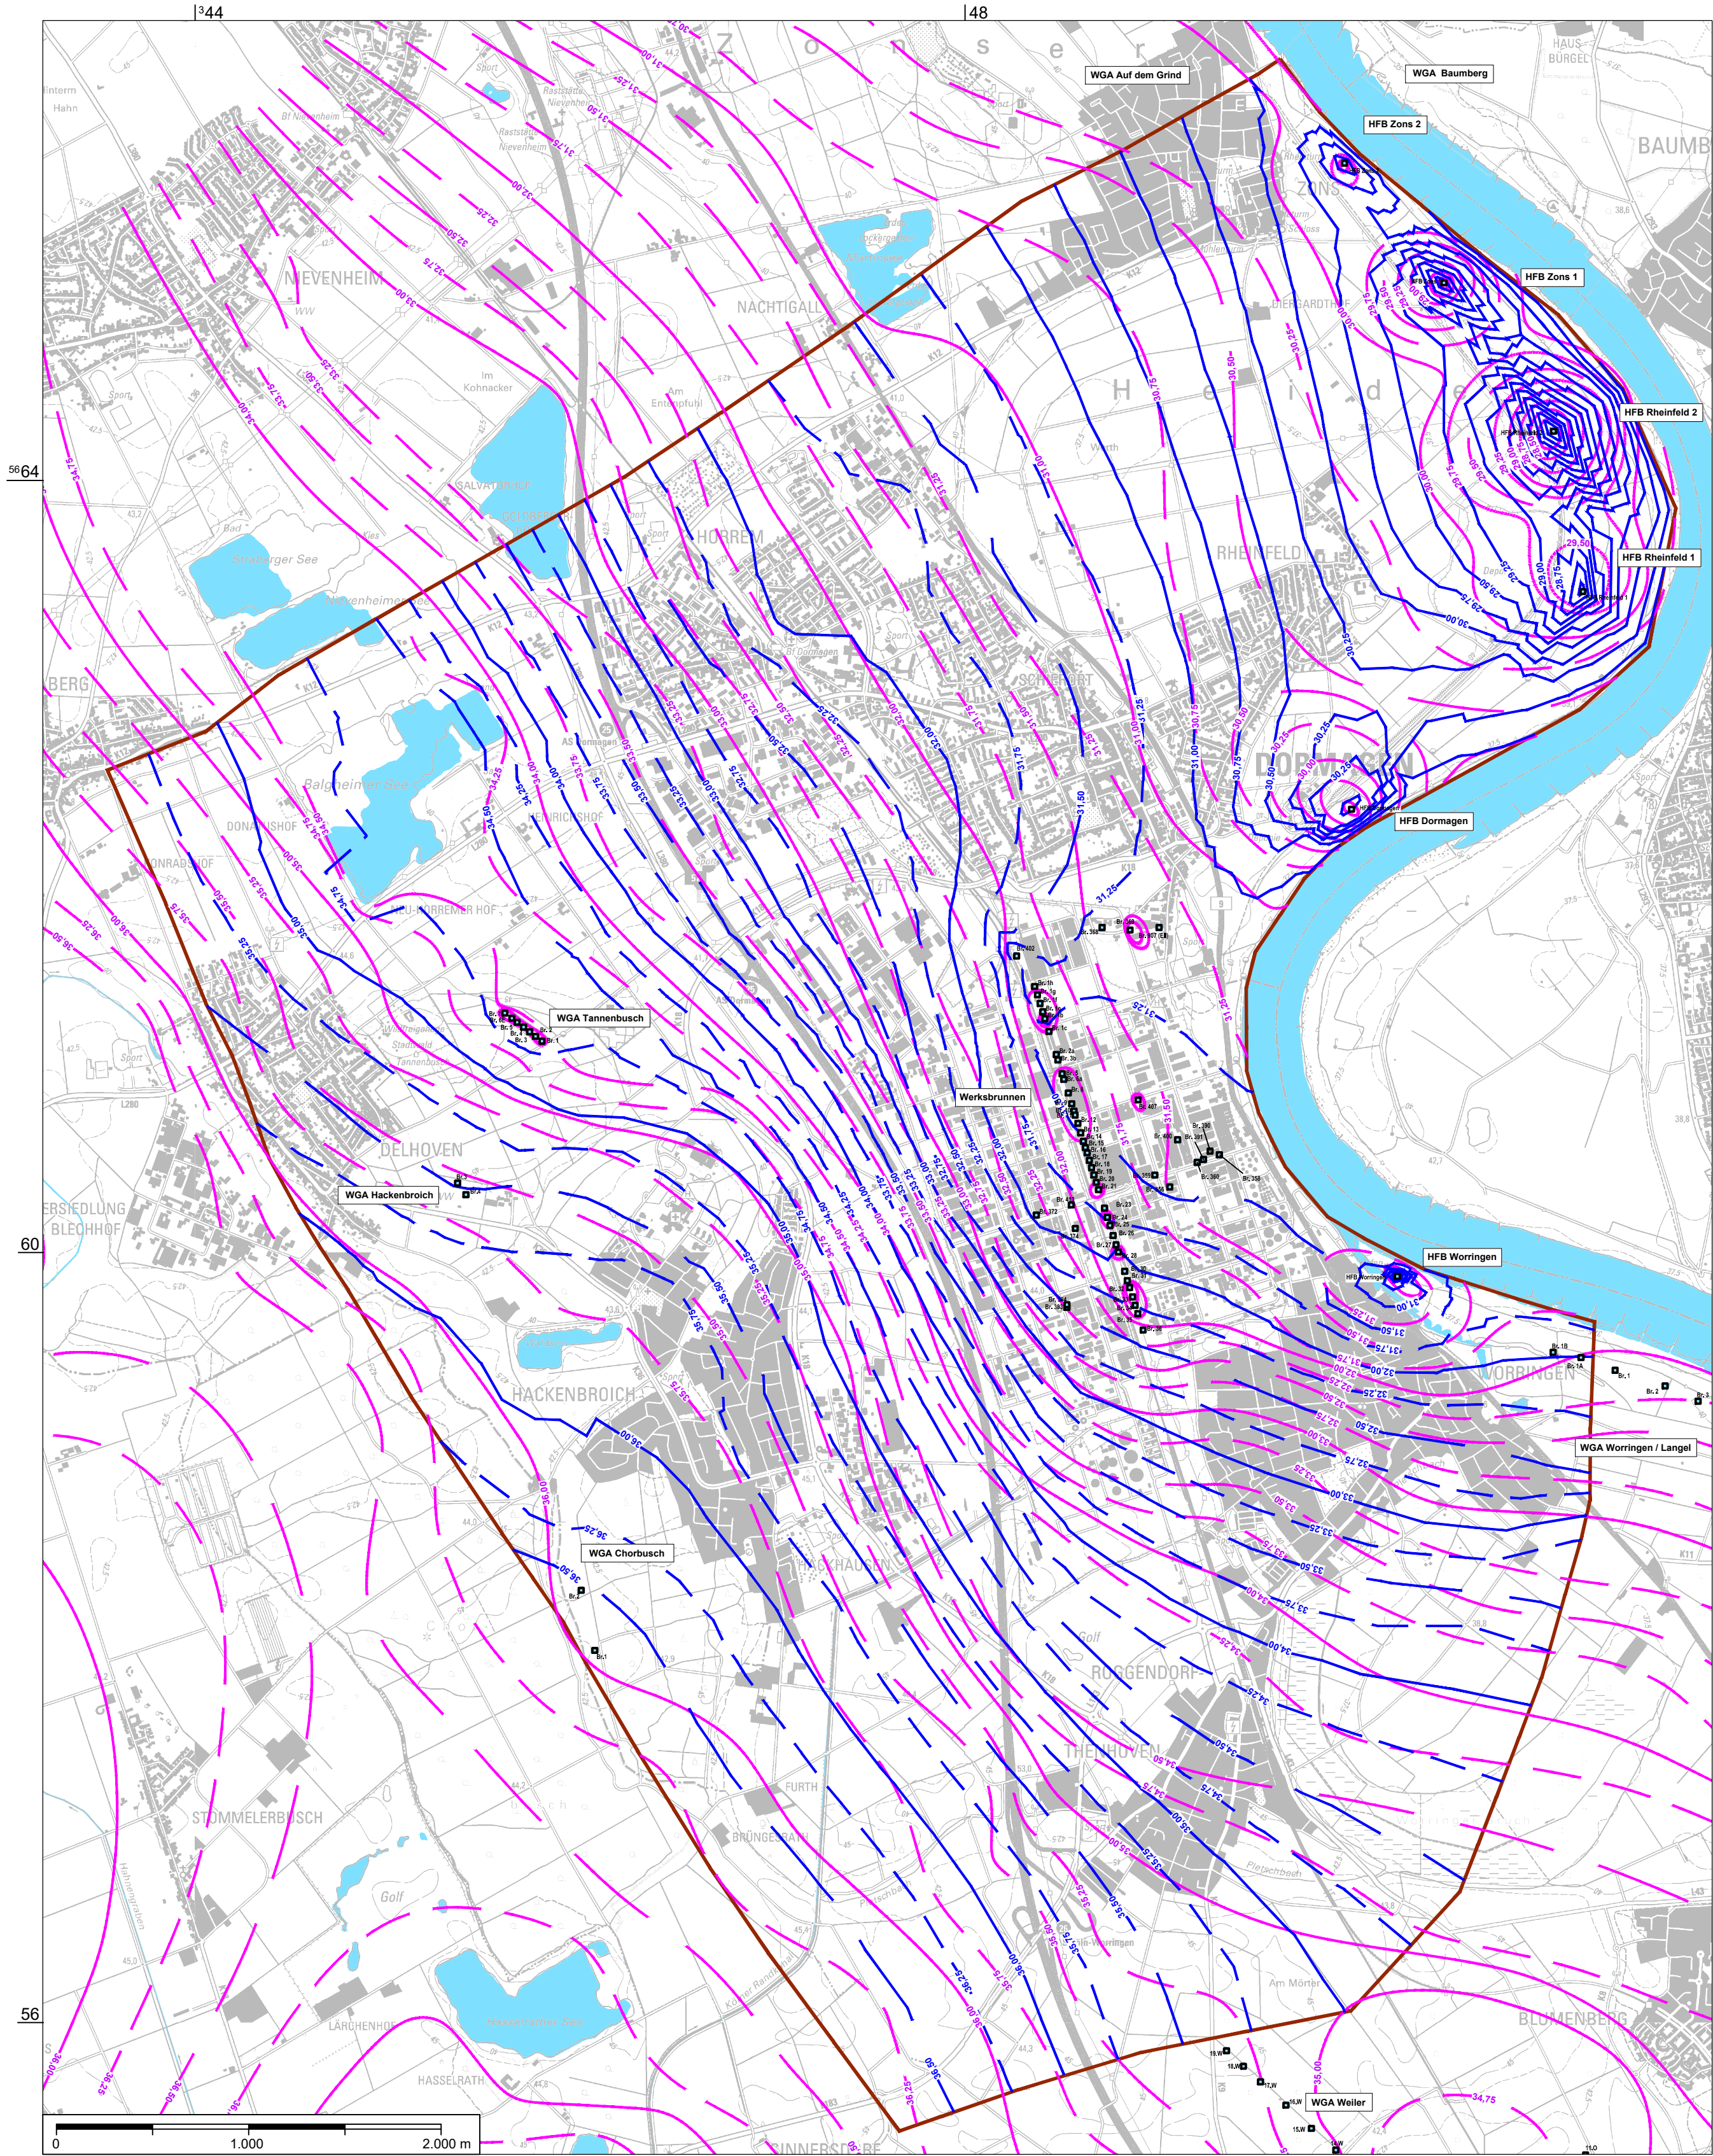

Legende:

- Brunnen
- konstruierte Grundwassergleiche [NN+m]
- modellierte Grundwassergleiche* [NN+m]
- Modellgebiet*

Zum heutigen Antrag auf Erteilung
einer wasserrechtlichen Bewilligung gehörend:

Die Antragstellerin : Die Sachbearbeiterin :
BIESKE UND PARTNER
Beratende Ingenieure GmbH

BIESKE UND PARTNER

Beratende Ingenieure GmbH
Im Pesch 79-D-53787 Lohmar-Tel.: +49 2246 9212-0 Fax: +49 2246 9212-99

Auttraggeber: CURRENTA
Leistung für Chemie und Industrie
Currenta GmbH & Co. OHG, CHEMPARK Dormagen

Benennung: Wasserrechtsantrag CHEMPARK Dormagen
Gegenüberstellung
(konstruierte und modellierte Grundwassergleichen)

bearb. 15.02.2022 EG
gepr. MB
Maßstab: 1 : 25.000
Zeichnungs-Nr. 206/044-056-22-0