
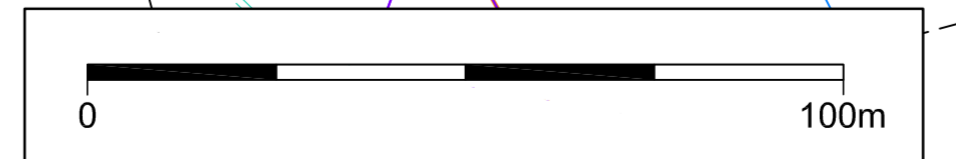


Bestandsplan

- Entwurfsplanung**
- Deichaufstandsfläche - Planung
 - Baufeld - Planung
 - Deichstationierung - Planung
- Bestand**
- Biotypenkürzel in Anlehnung an LANUV (2008)
- Gehölze**
- Wald [A...]/ Feldgehölze [BA] / Ufergehölze [BE]
 - Hecken / Gehölzstreifen [BD...]
 - Einzelstrauch [BB0]
 - Kopfbaum [BG / BG3]
 - Garten-/ Obstbaum [Bestandteil von HJ..., HK...]
 - Einzelbaum [BF3...], Baumreihe [BF...], Allee [BH...]
 - bodenständige oder traditionelle Art
 - nicht bodenständige Art
 - Obstbaum
 - Gartenhecke / -gebüsch [Bestandteil von HJ..., HK...]
- Grünland**
- Wiesen [EA...]
 - Weiden [EB...]
 - Grünlandübergangsbereich [EE...]
 - (magere) Feuchtwiesen/-weiden oder Nasswiesen/-weiden [EC...]
 - Magerrasen [ED...]
- Gewässer**
- Altwasser / Altarm [FC...] bestehend aus:
- Gehölzbestände heimischer Arten
 - Gehölzbestände nicht heimischer Arten
 - Röhrichte
 - Gräben [FN]
 - Saume / Hochstauden
 - Wasserrfläche
 - Schlammfläche
 - Sonstige Oberflächengewässer [FD, FF, FG, FO]
- Bestandteile Tieflandfluss [FO2]
- Schlammufer [FO2, wn]
 - Uferverbau [FO2, wx]
 - Sand-, Kiesufer [FO2, wo]
 - Wasserrfläche [FO2, wo]
- Sonstige anthropogene Biotypen**
- Acker [HA0...]
 - Gärten [HJ...]
 - Obstanlagen [HK...]
 - Grünanlagen [HM...]
 - Mauerwerk, Ruinen, [HN]
 - Hof-, Betriebsflächen [HT...]
 - Saum-, Ruder- und Hochstaudenfluren [K...]
 - Straßenbegleitgrün ohne Gehölze [VA, mr4]
 - Straßenbegleitgrün mit Gehölzen [VA, mr9]
 - unversiegelte Wege [VB...]
 - teilversiegelte Flächen [VF1]
 - versiegelte Flächen [VF0]
 - Gebäude
- Schutzgebiete / -objekte**
- FFH-Gebiet
 - Vogelschutzgebiet
 - Naturschutzgebiet
 - gesetzlich geschütztes Biotop
 - FFH-Lebensraumtyp
 - Landschaftsschutzgebiet
- Sonstige Darstellungen**
- Deichtrasse - Bestand
 - Flure / Flurstücke
 - Deichstationierung - Bestand

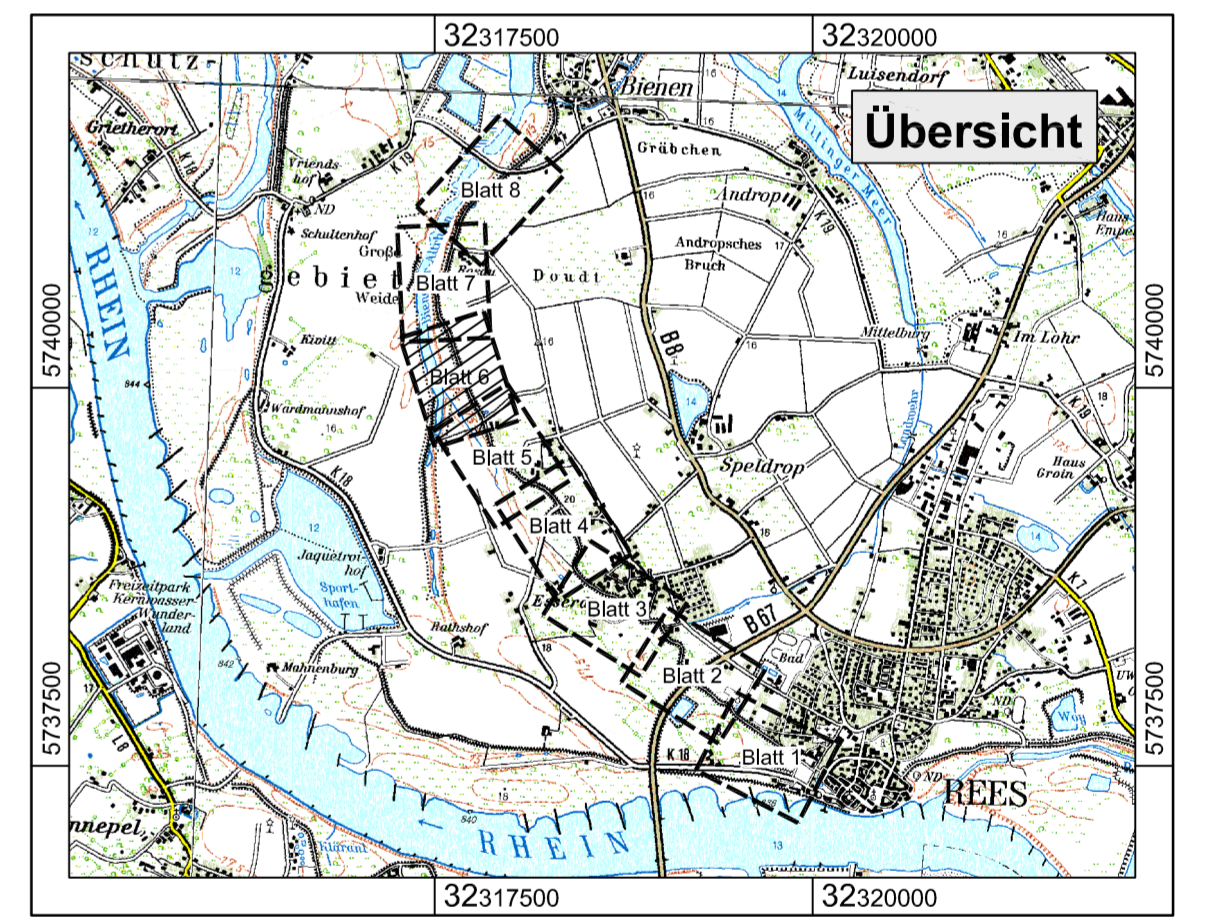

Kartengrundlage und technische Planung:
DWG der Fa. Gewecke und Partner GmbH,
letzter Stand 18.08.2017

Planverfasser:
Büro für Landschaftsplanung
Böhling
M. Böhling
Bedburg-Hau, im September 2017

Technische Planung:	GEWECKE UND PARTNER <small>Botanisches Ingenieurbüro GmbH</small>	
Bearbeiter:	Büro für Landschaftsplanung Böhling <small>An der Molkerei 11 · 47551 Bedburg-Hau Tel. 02821.7648-0 · Fax 02821.7648-20</small>	
Auftraggeber:	Deichverband Bislich-Landesgrenze Deichstraße 2 46446 Emmerich am Rhein	
Deichsanierung Rees-Löwenberg PA 3 (Rhein-km ca. 837,7 - 844,8 r.U.)		Maßstab: 1 : 1.000
UVS / LBP Plan 3: Bestandsplan -6-		Datum: 29.09.2017 Zeichnungs-Nr.: 15205-1-1-3/6