


Bestandsplan

- Entwurfsplanung**
 - Deichaufstandsfläche - Planung
 - Baufeld - Planung
 - Deichstationierung - Planung
- Bestand**
 - Biotoptypenkürzel in Anlehnung an LANUV (2008)
 - Gehölze**
 - Wald [A...]/ Feldgehölze [BA] / Ufergehölze [BE]
 - Hecken / Gehölzstreifen [BD...]
 - Einzelstrauch [BB0]
 - Kopfbäum [BG / BG3]
 - Garten-/ Obstbaum [Bestandteil von HJ... HK...]
 - Einzelbaum [BF3...], Baumreihe [BF...], Allee [BH...]
 - bodenständige oder traditionelle Art
 - nicht bodenständige Art
 - Obstbaum
 - Gartenhecke / -gebüsch [Bestandteil von HJ... HK...]
 - Grünland**
 - Wiesen [EA...]
 - Weiden [EB...]
 - Grünlandübergangsbereich [EE...]
 - (magere) Feuchtwiesen/-weiden oder Nasswiesen/-weiden [EC...]
 - Magerwiesen [ED...]
 - Gewässer**
 - Allwasser / Altarm [FC...]
 - Gehölzbestände heimischer Arten
 - Gehölzbestände nicht heimischer Arten
 - Röhrichte
 - Gräben [FN]
 - Saume / Hochstauden
 - Wasserfläche
 - Schlammfläche
 - Sonstige Oberflächengewässer [FD, FF, FG, FO]
 - Bestandteile Tieflandfluss [FO2]
 - Schlammufer [FO2, wn]
 - Uferverbau [FO2, wx]
 - Sand-, Kiesufer [FO2, wo]
 - Wasserfläche [FO2, wo]
 - Sonstige anthropogene Biotoptypen**
 - Acker [HA0...]
 - Gärten [HJ...]
 - Obstanlagen [HK...]
 - Grünanlagen [HM...]
 - Mauerwerk, Ruinen [HN]
 - Hof-, Betriebsflächen [HT...]
 - Saum-, Ruderal- und Hochstaudenfluren [K...]
 - Straßenbegleitgrün ohne Gehölze [VA, mr4]
 - Straßenbegleitgrün mit Gehölzen [VA, mr9]
 - unversiegelte Wege [VB...]
 - teilversiegelte Flächen [VF1]
 - versiegelte Flächen [VF0]
 - Gebäude
 - Schutzgebiete / -objekte**
 - FFH-Gebiet
 - Vogelschutzgebiet
 - Naturschutzgebiet
 - gesetzlich geschütztes Biotop
 - FFH-Lebensraumtyp
 - Landschaftsschutzgebiet
 - Sonstige Darstellungen**
 - Deichtrasse - Bestand
 - Flure / Flurstücke
 - Deichstationierung - Bestand

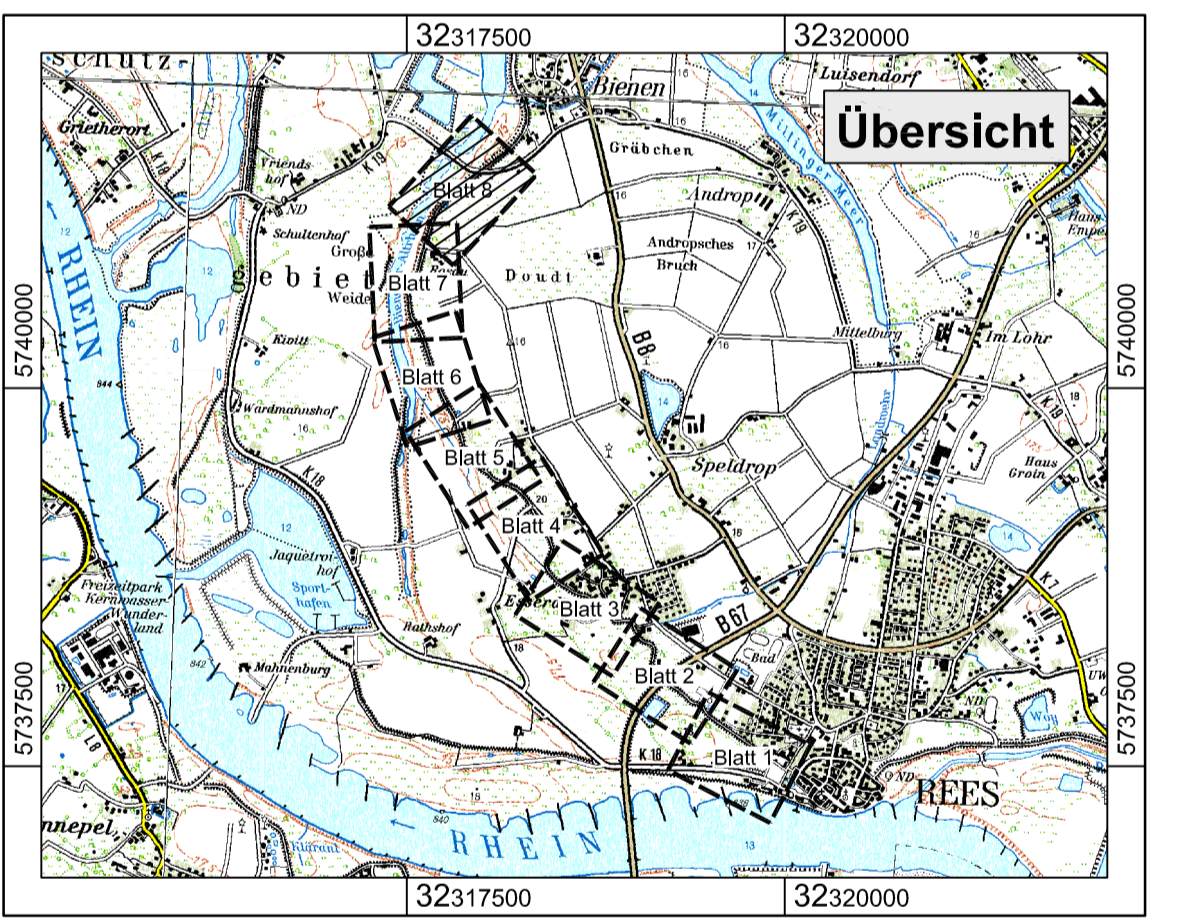

Planverfasser:
 Büro für Landschaftsplanung
 Böbling
 Bedburg-Hau, im September 2017

Technische Planung:		GEWECKE UND PARTNER	
Bearbeiter:		Büro für Landschaftsplanung Böbling	
Auftraggeber:		Deichverband Bislich-Landesgrenze	
Deichsanierung Rees-Löwenberg PA 3 (Rhein-km ca. 837,7 - 844,8 r.U.)		Maßstab: 1 : 1.000	
UVS / LBP		Datum: 29.09.2017	
Plan 3: Bestandsplan -8-		Zeichnungs-Nr.: 15205-1-1-3/8	

Kartengrundlage und technische Planung:
 DWG der Fa. Gewecke und Partner GmbH,
 letzter Stand 18.08.2017